



**PARTICOLARE CANCELLO DI INGRESSO - SCALA 1:20**

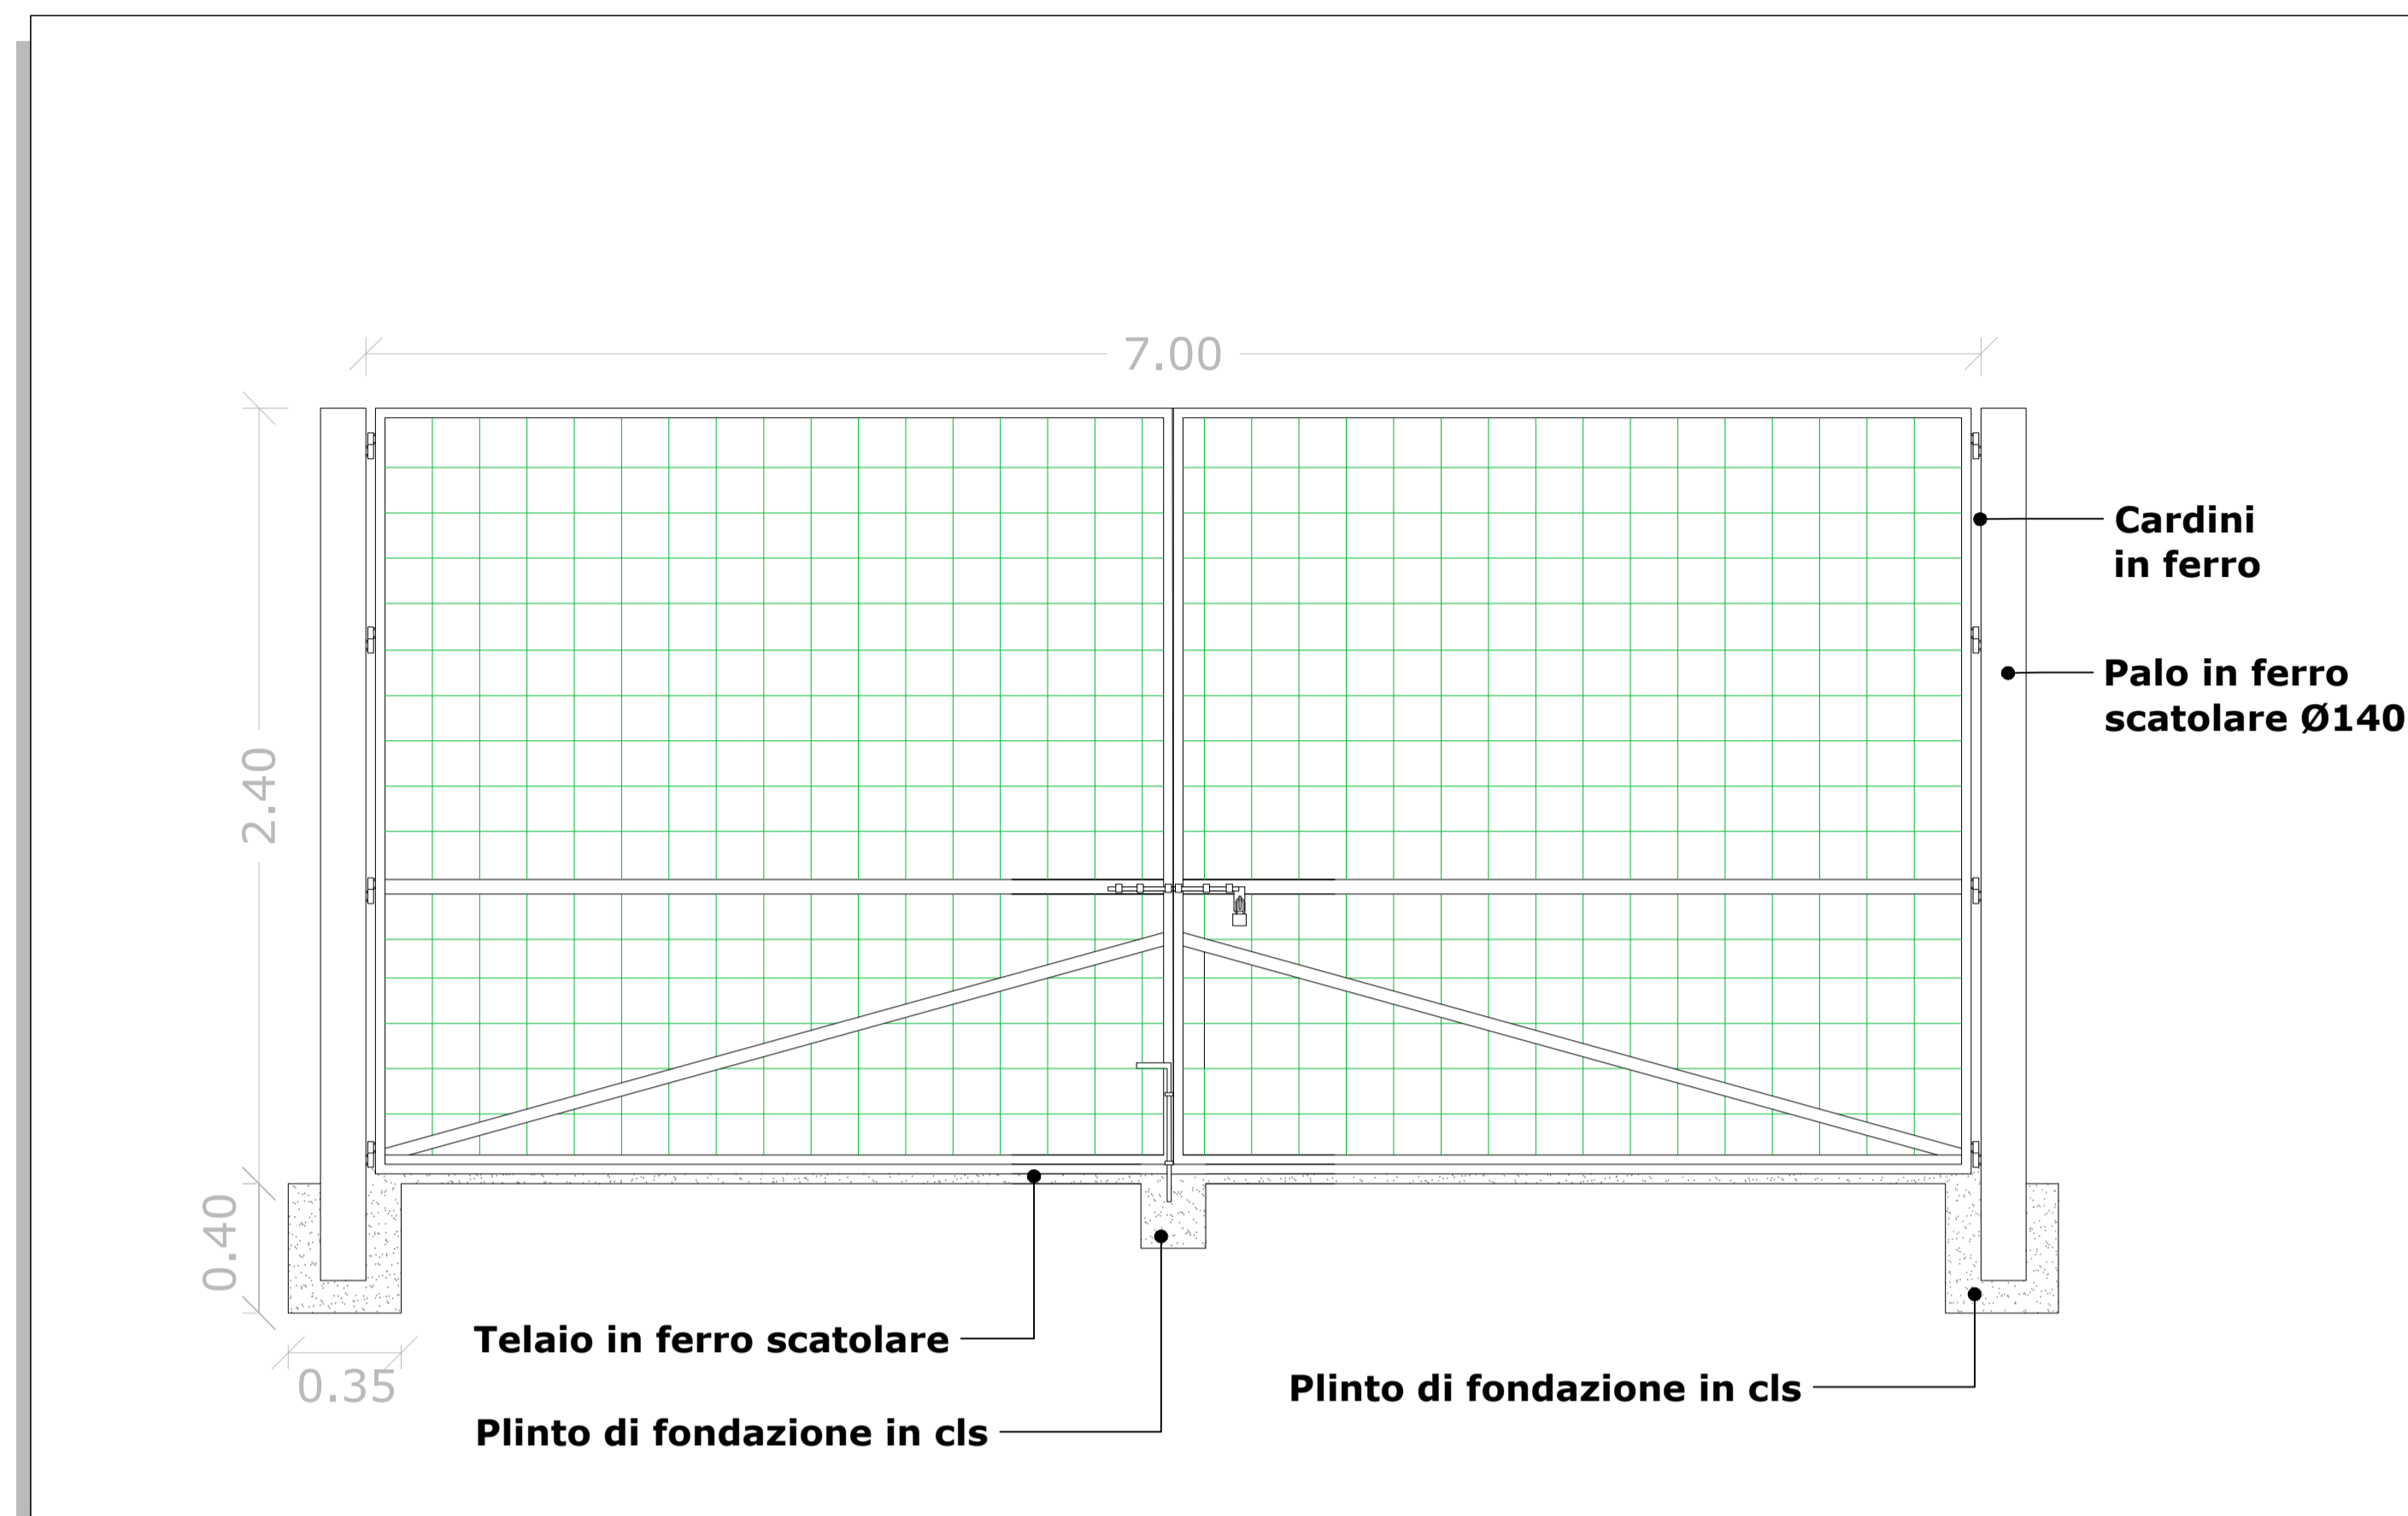


**VIABILITA' DI IMPIANTO - SEZIONE TIPO - SCALA 1:20**

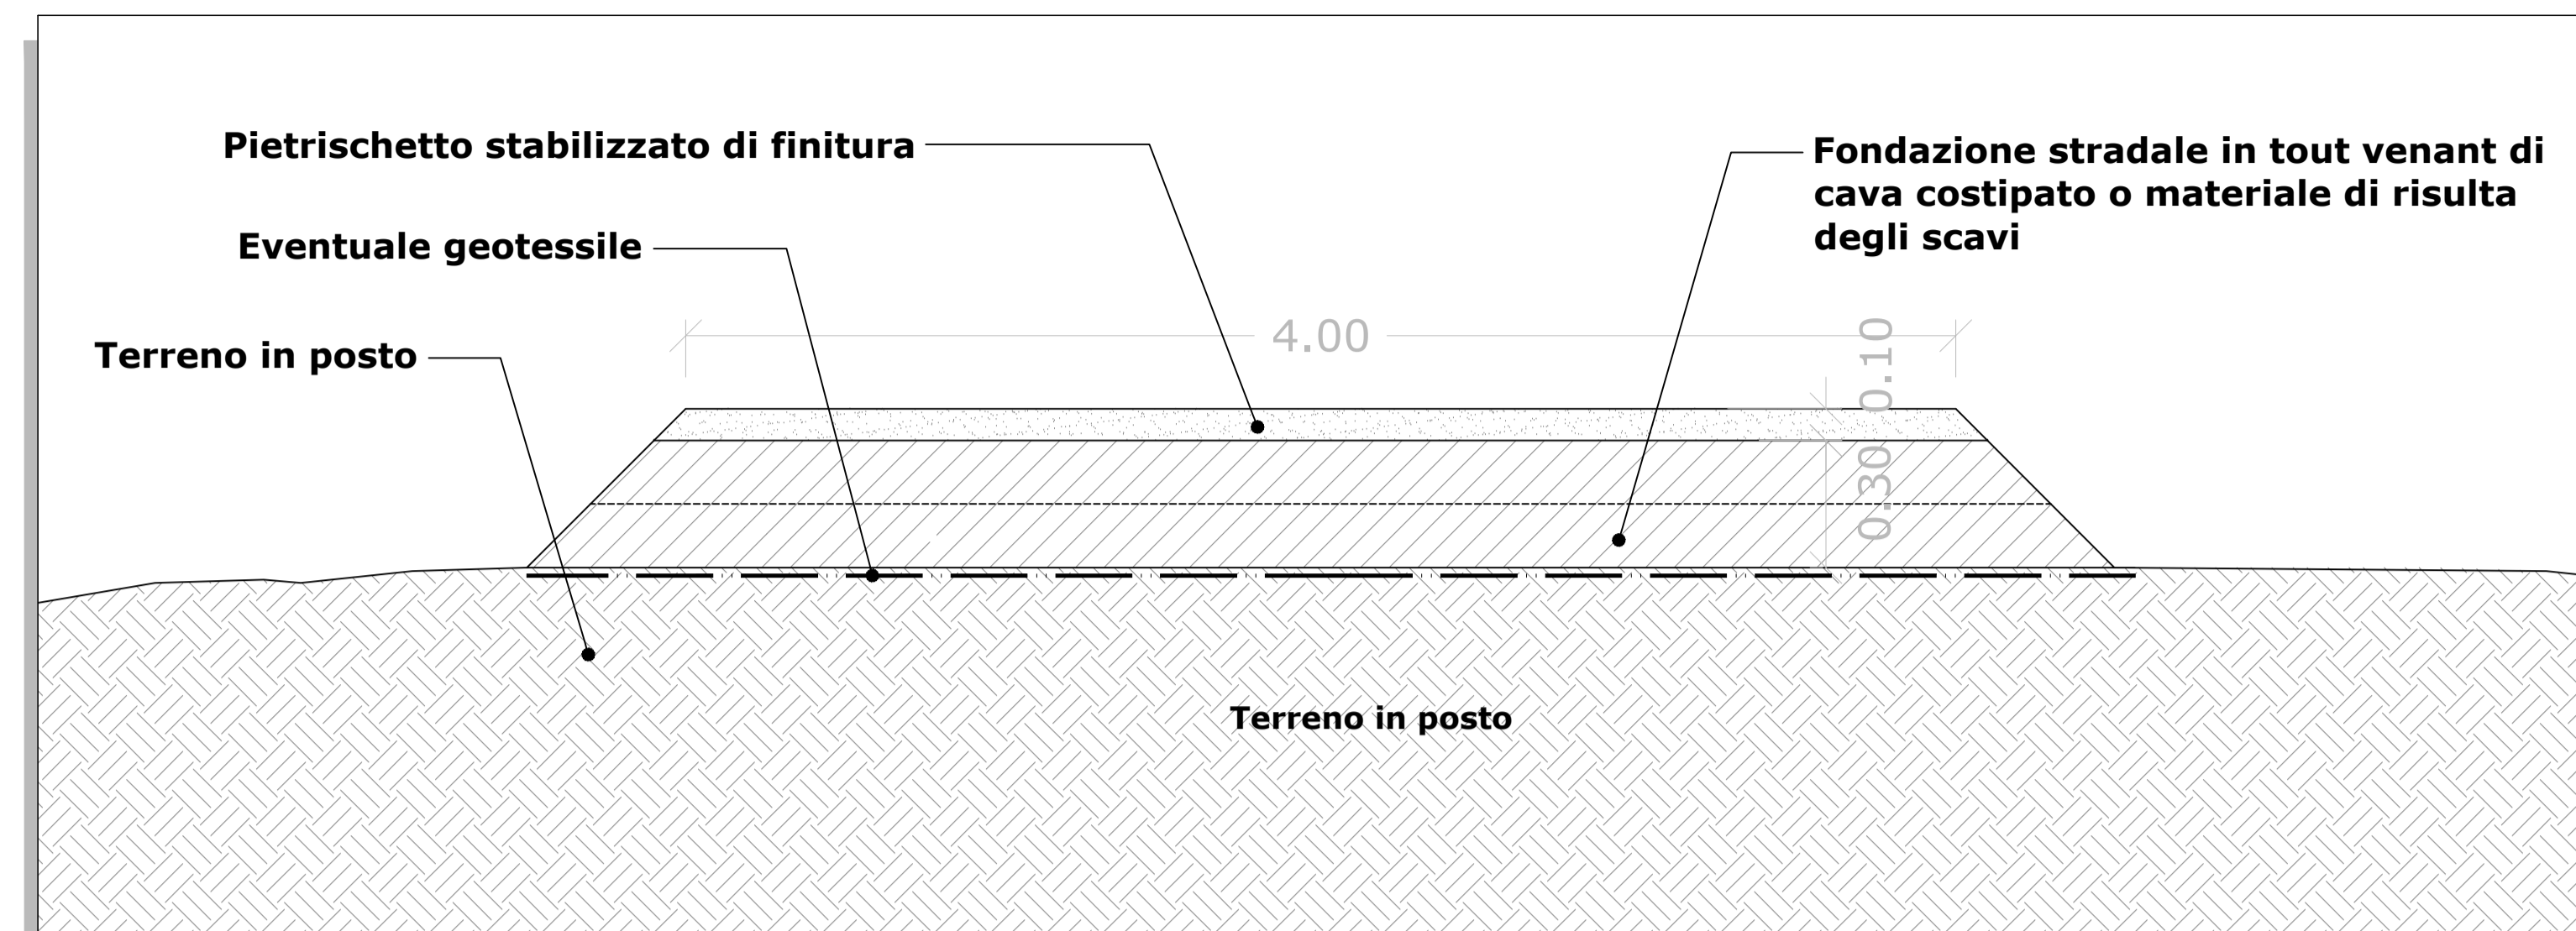

**Nota :**  
il particolare della recinzione si riferisce ai tratti di confine ove essa non sia già presente

DISEGNI DI RIFERIMENTO	
TAVOLA	DESCRIZIONE
SSEI-FVI-TP5	Situazione attuale dell'area - Planimetria con curve di livello
SSEI-FVI-TP9a	Schema generale interventi - layout impianto e viabilità
SSEI-FVI-TP9b	Schema generale interventi - layout impianto e viabilità
SSEI-FVI-TP9c	Schema generale interventi - layout impianto e viabilità

**PARTICOLARE RECINZIONE PERIMETRALE - SCALA 1:20**

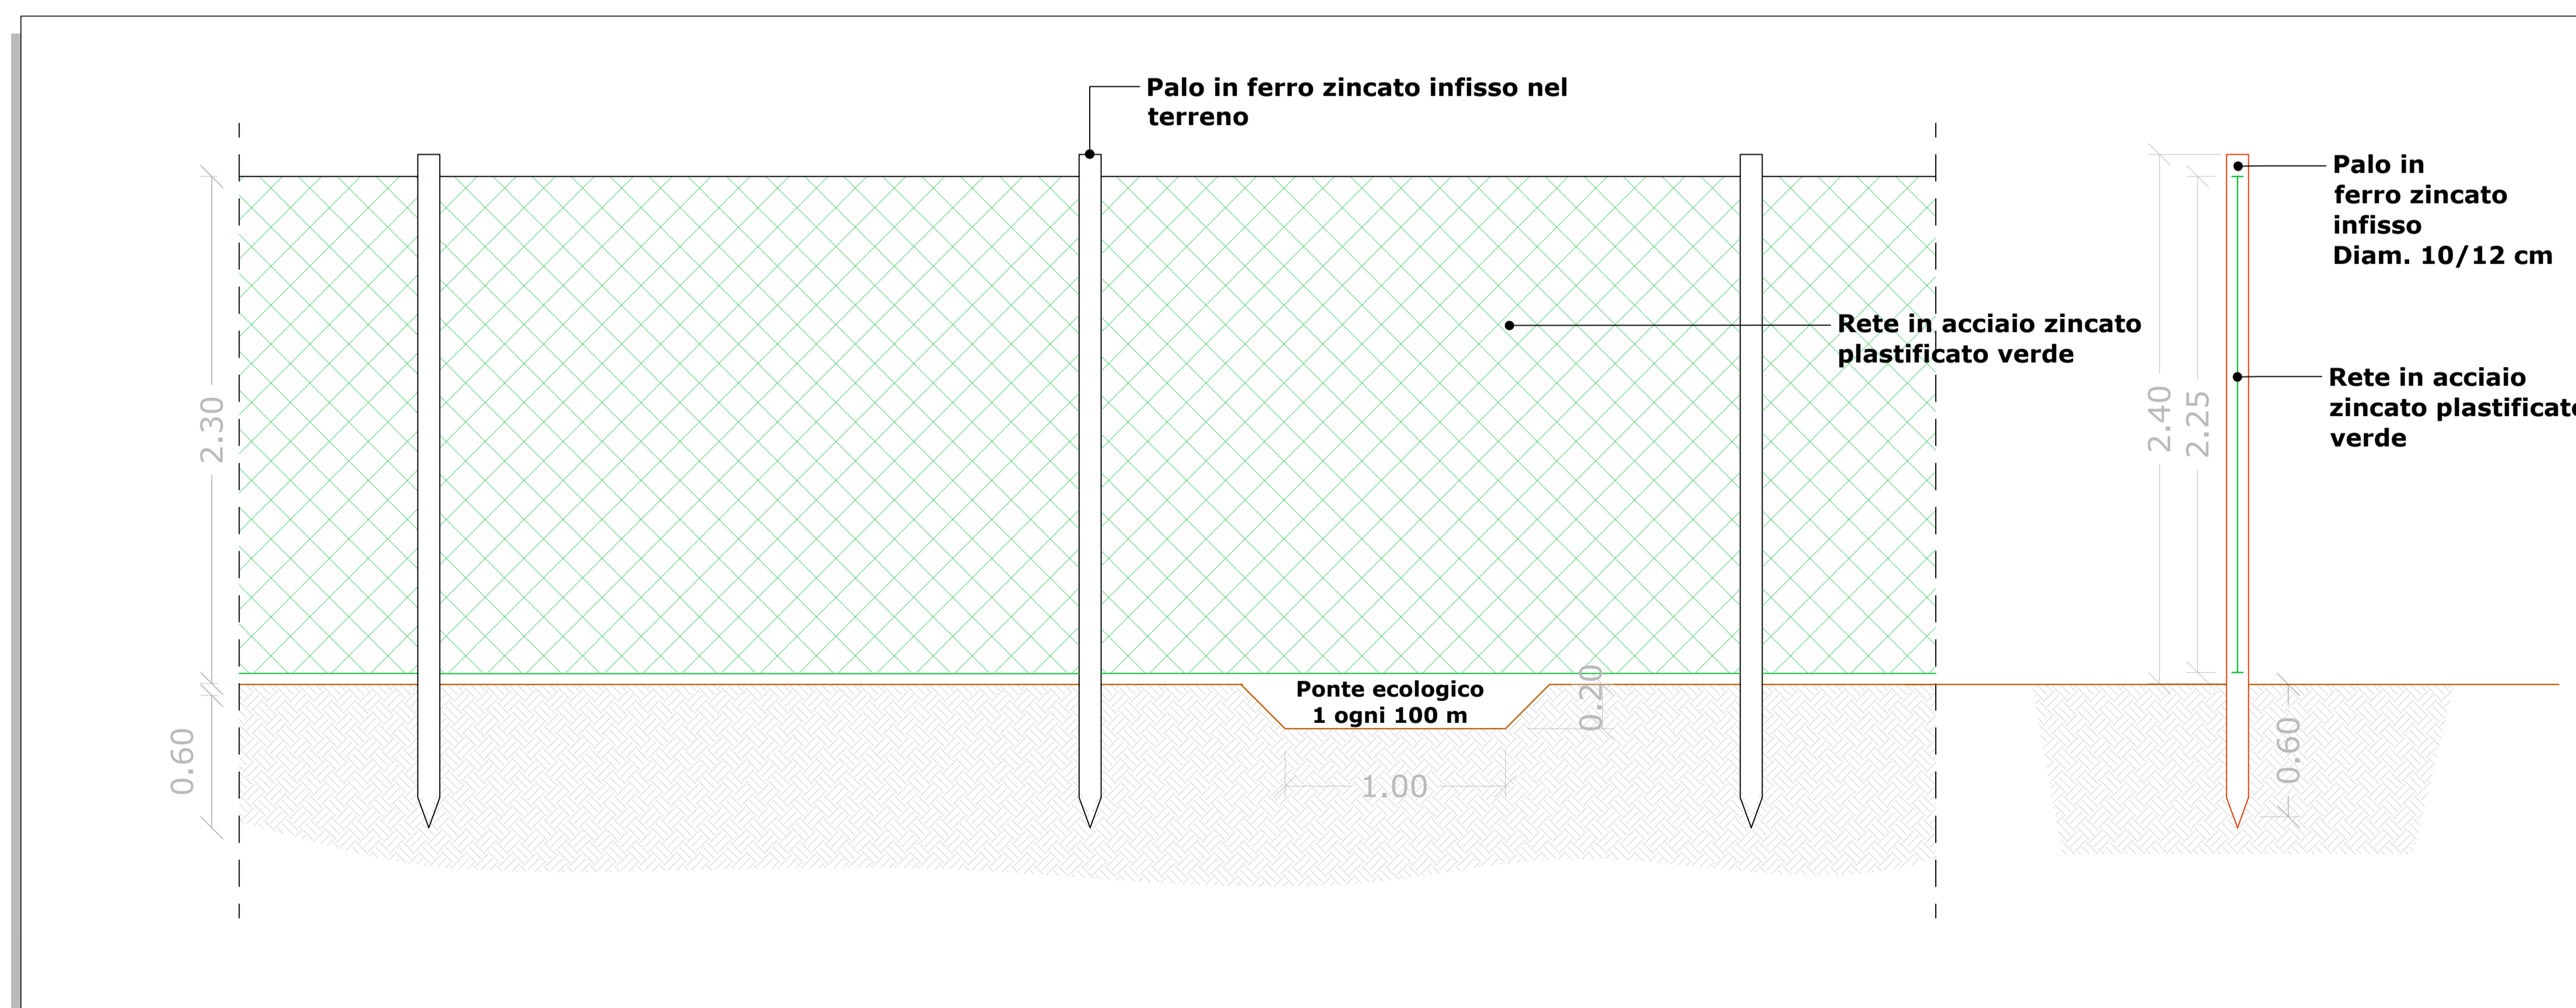

**REGIONE SARDEGNA**  
Provincia del Sud Sardegna  
COMUNE DI ISILI

**PROGETTO DI UN IMPIANTO FOTOVOLTAICO  
IN ZONA INDUSTRIALE DI PERD'E CUADDU**  
- COMUNE DI ISILI (SU) -

Oggetto	PROGETTO DEFINITIVO	SSEI-FVI-TP10
Titolo	OPERE ACCESSORIE	Cod. estab. scala: 1:20

Data	Rev.	Descrizione	Eseg.	Contr.	Appr.
Settembre 2023	1	Emissione per procedura di VIA	AD	GF	SSEI
Aprile 2023	0	Emissione per PAS	AD	GF	SSEI

**A cura di:**  
I.A.T. Consulenza e progetti S.r.l.  
Dott. Ing. Giuseppe Frongia

**Gruppo di lavoro:**  
Ing. Giuseppe Frongia (coordinatore e responsabile)  
Ing. Marina Barbanino  
Ing. Erica Battaglia  
Plan. Terr. Andrea Cappai  
Ing. Paolo Desugas  
Plan. Terr. Veronica Fais  
Ing. Gianluca Melis  
Dott. Fabrizio Murru  
Ing. Andrea Onnis  
Ing. Elisa Roych

**Progettazione:**  
Dott. Ing. Giuseppe Frongia

**II Committente:**

**Committente:**  
**SARDINIA SOLAR ENERGY ISILI S.R.L.**  
Vicolo Santa Maria alla Porta, 1  
20123 Milano (MI)

A1	SSEI-FVI-TP10_Opere accessorie	SSEI-FVI-TP10_Opere accessorie	20220339
Formato	File origine	File di stampa	Codice pratica

Elaborazioni: I.A.T. Consulenza e progetti S.r.l. con socio unico - Via Michele Giua s.n.c. ZI CACIP - 09122 Cagliari, Tel./Fax +39 070 658297  
Disegni, calcoli, specifiche e tutte le altre informazioni contenute nel presente documento sono di proprietà della I.A.T. Consulenza e progetti S.r.l.  
Al ricevimento di questo documento la stessa diffida pertanto di riprodurlo, in tutto o in parte, e di rivelarne il contenuto in assenza di esplicita autorizzazione.