

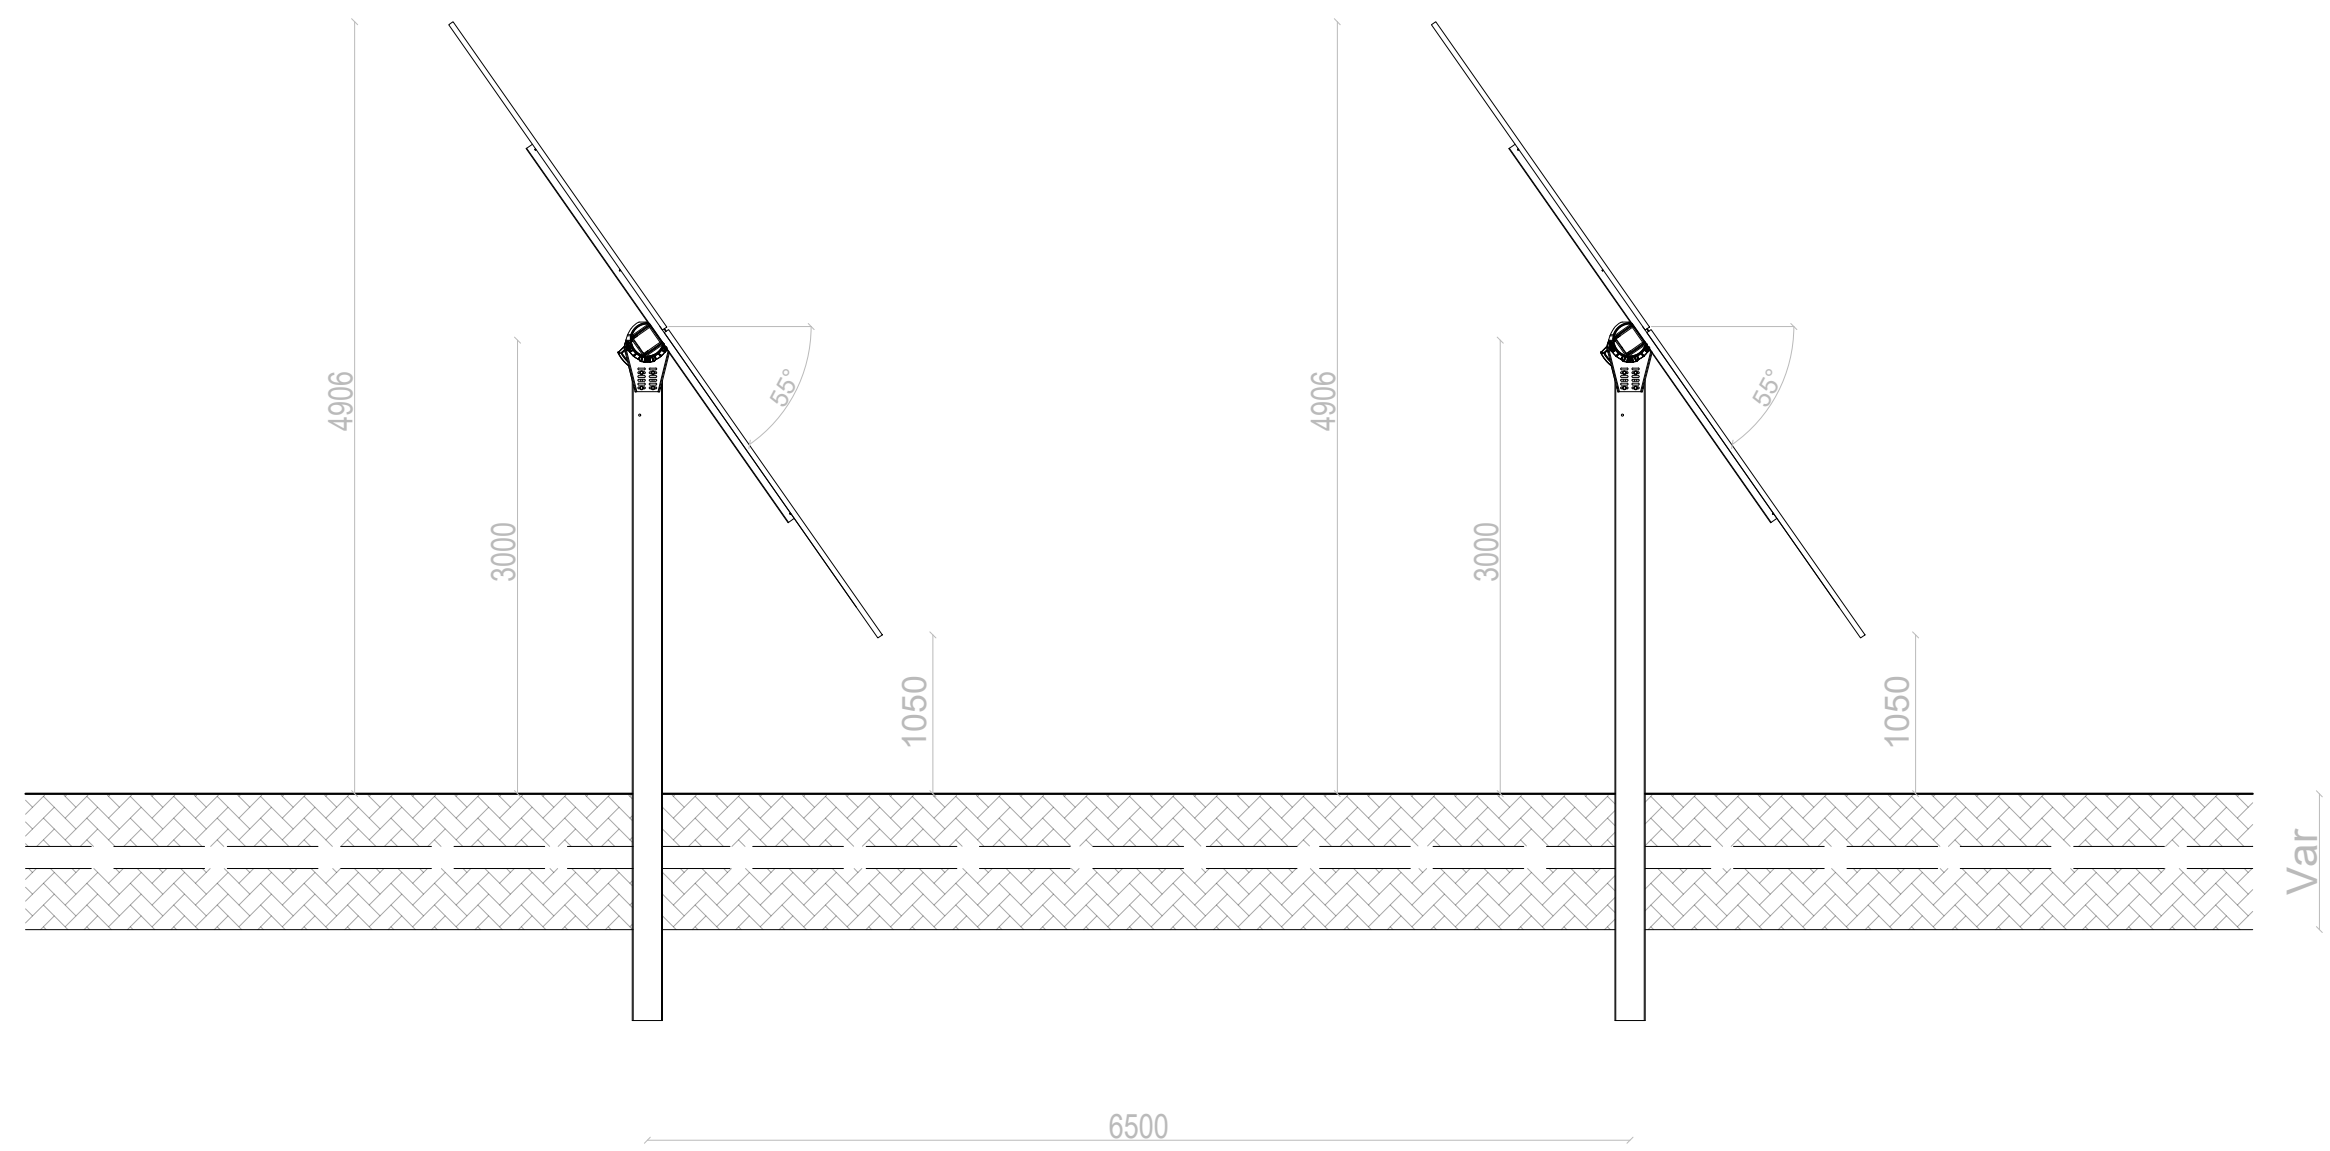


SEZIONI TIPO - SCALA 1:50

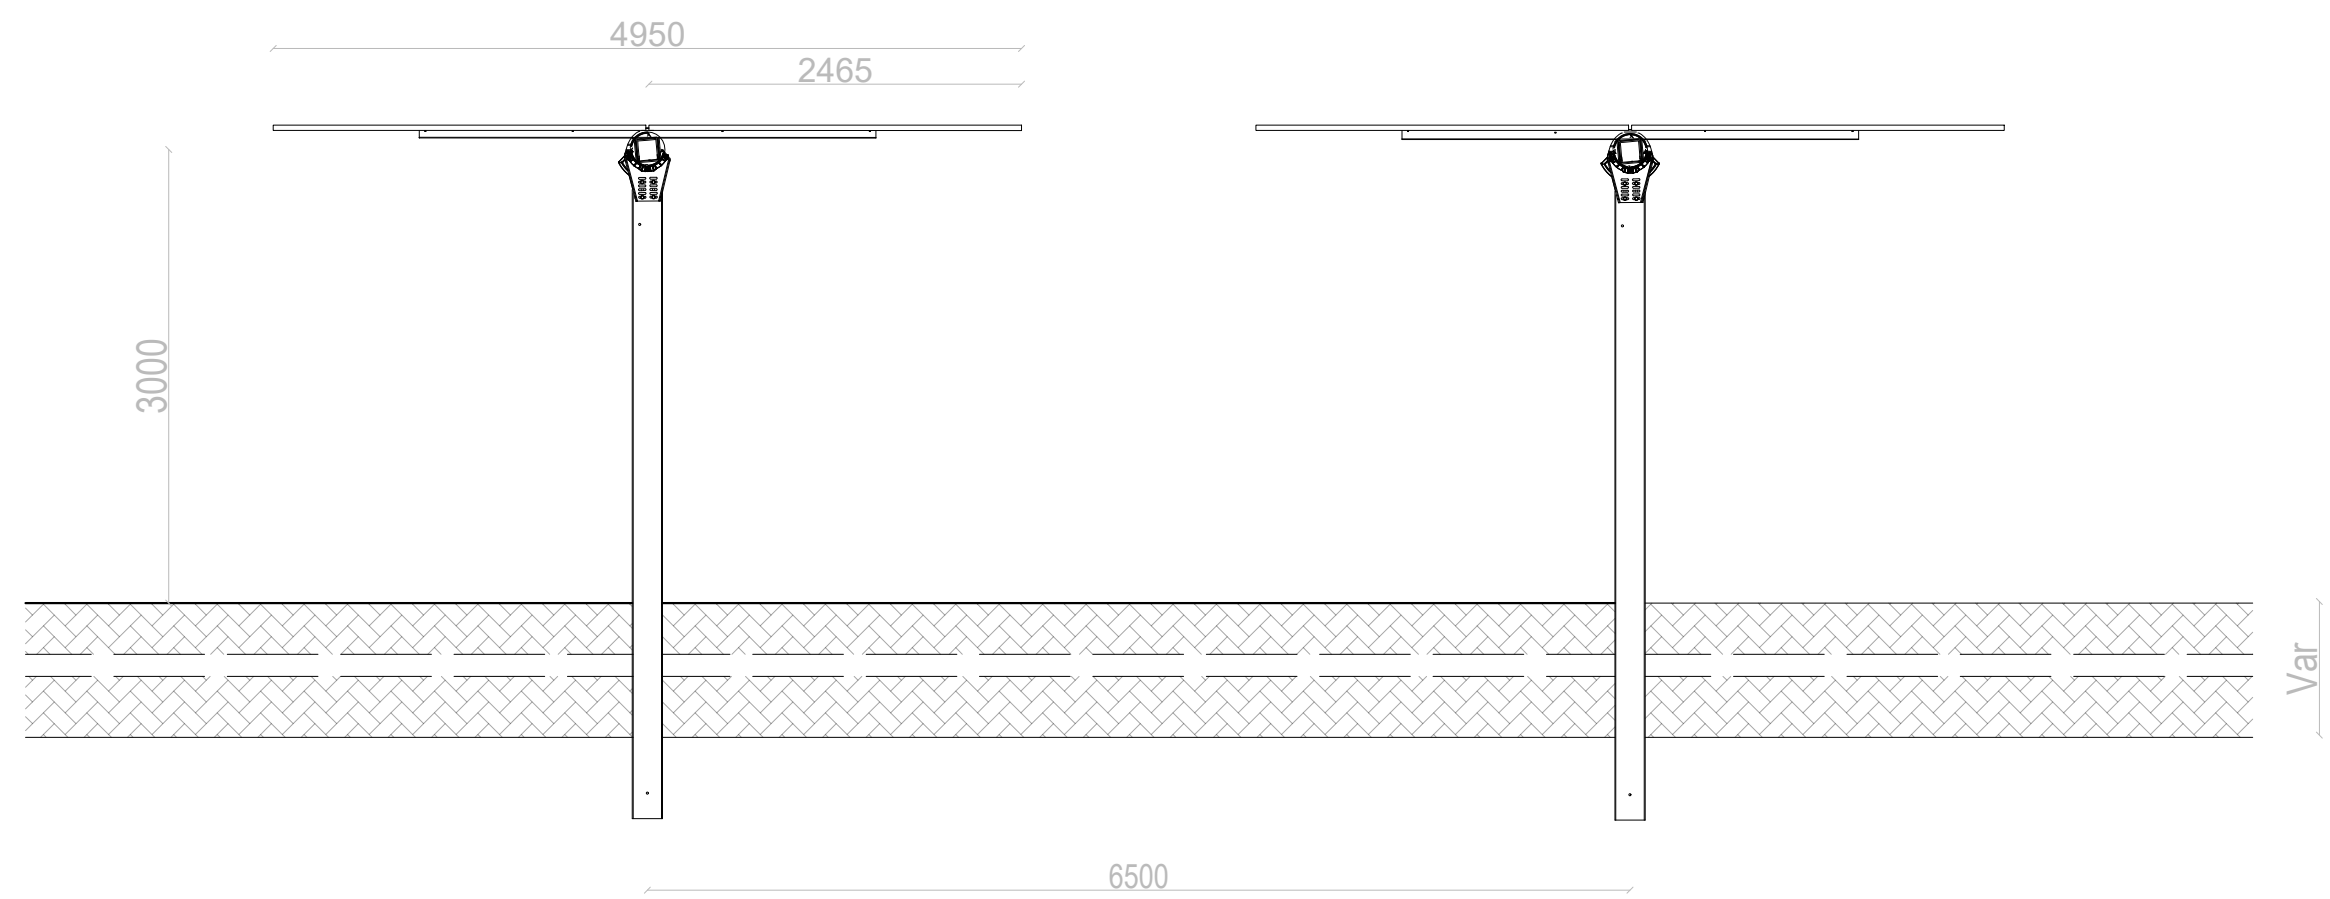


Dimensioni in mm

MODULO Tiger Neo N-type
78HL4-(V) 625 W - SCALA 1:20

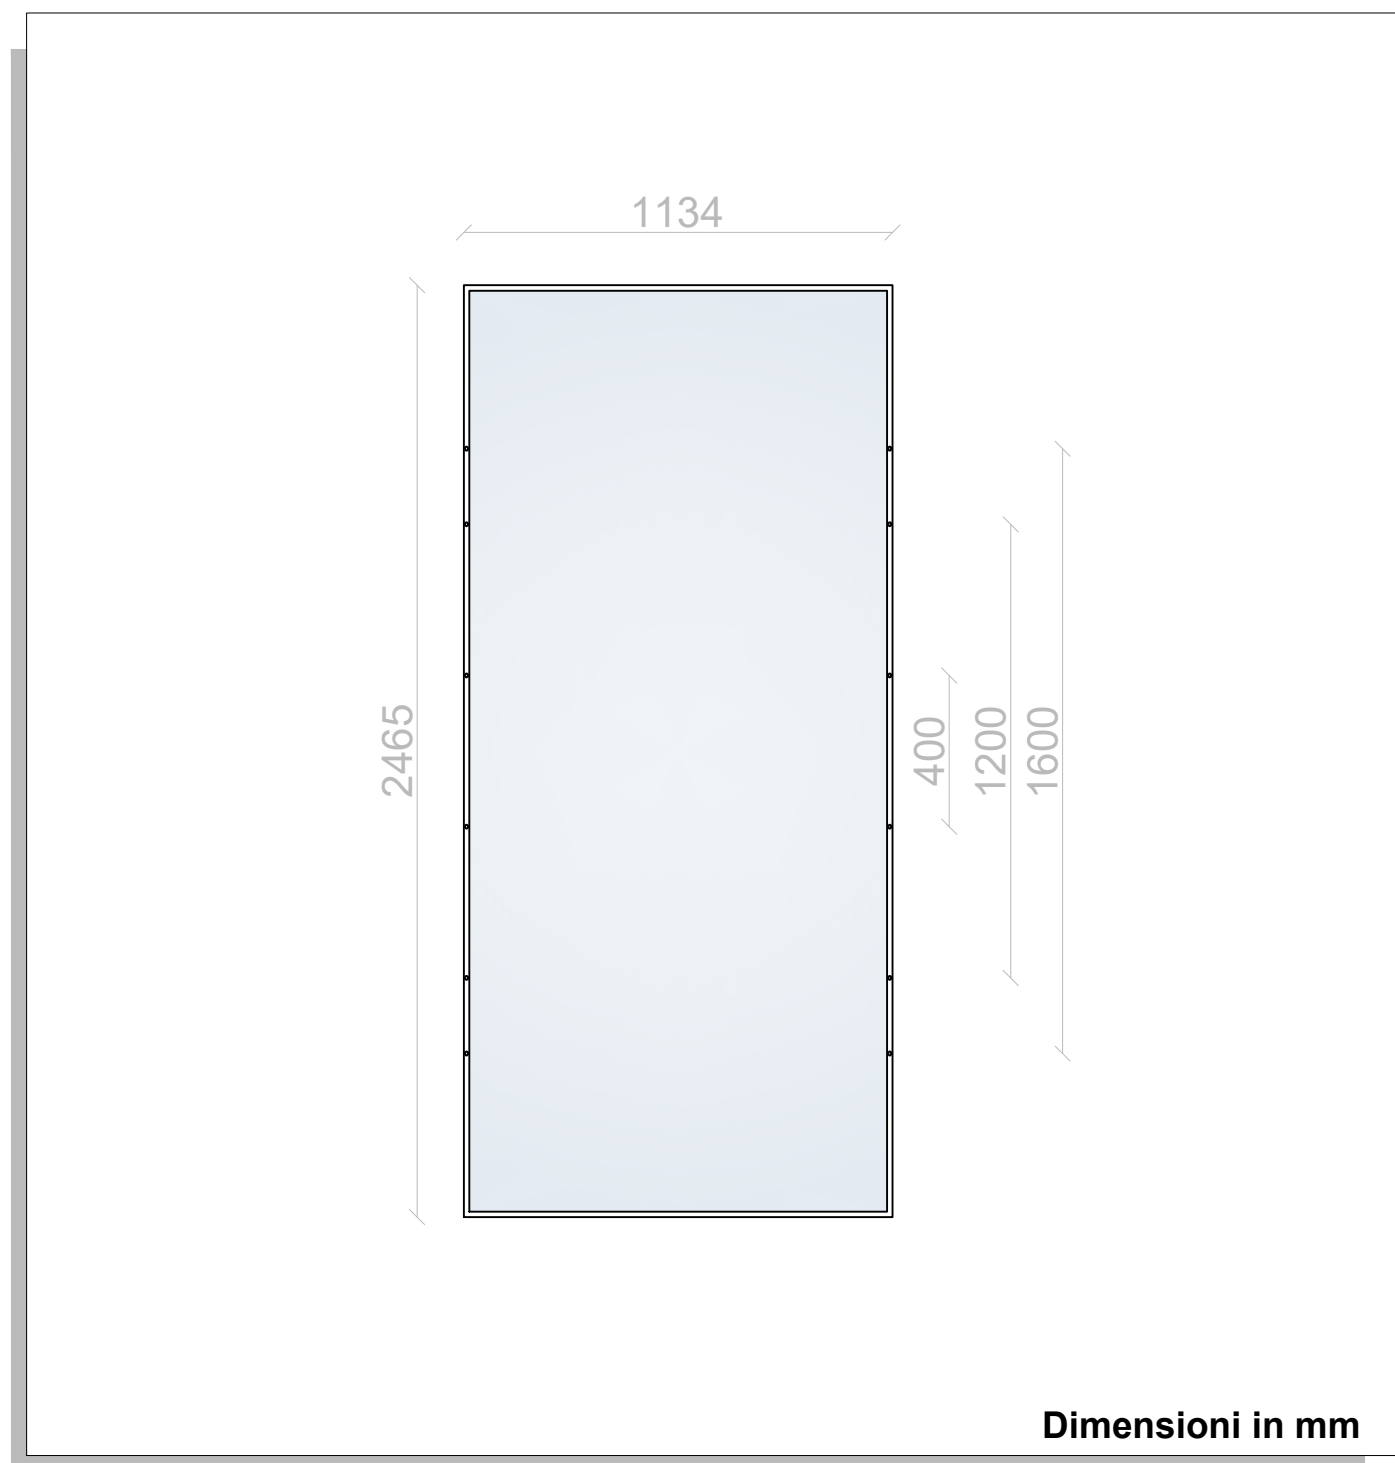

Dimensioni in mm

PARTICOLARE ATTACCO DEL PANNELLO
SCALA 1:5

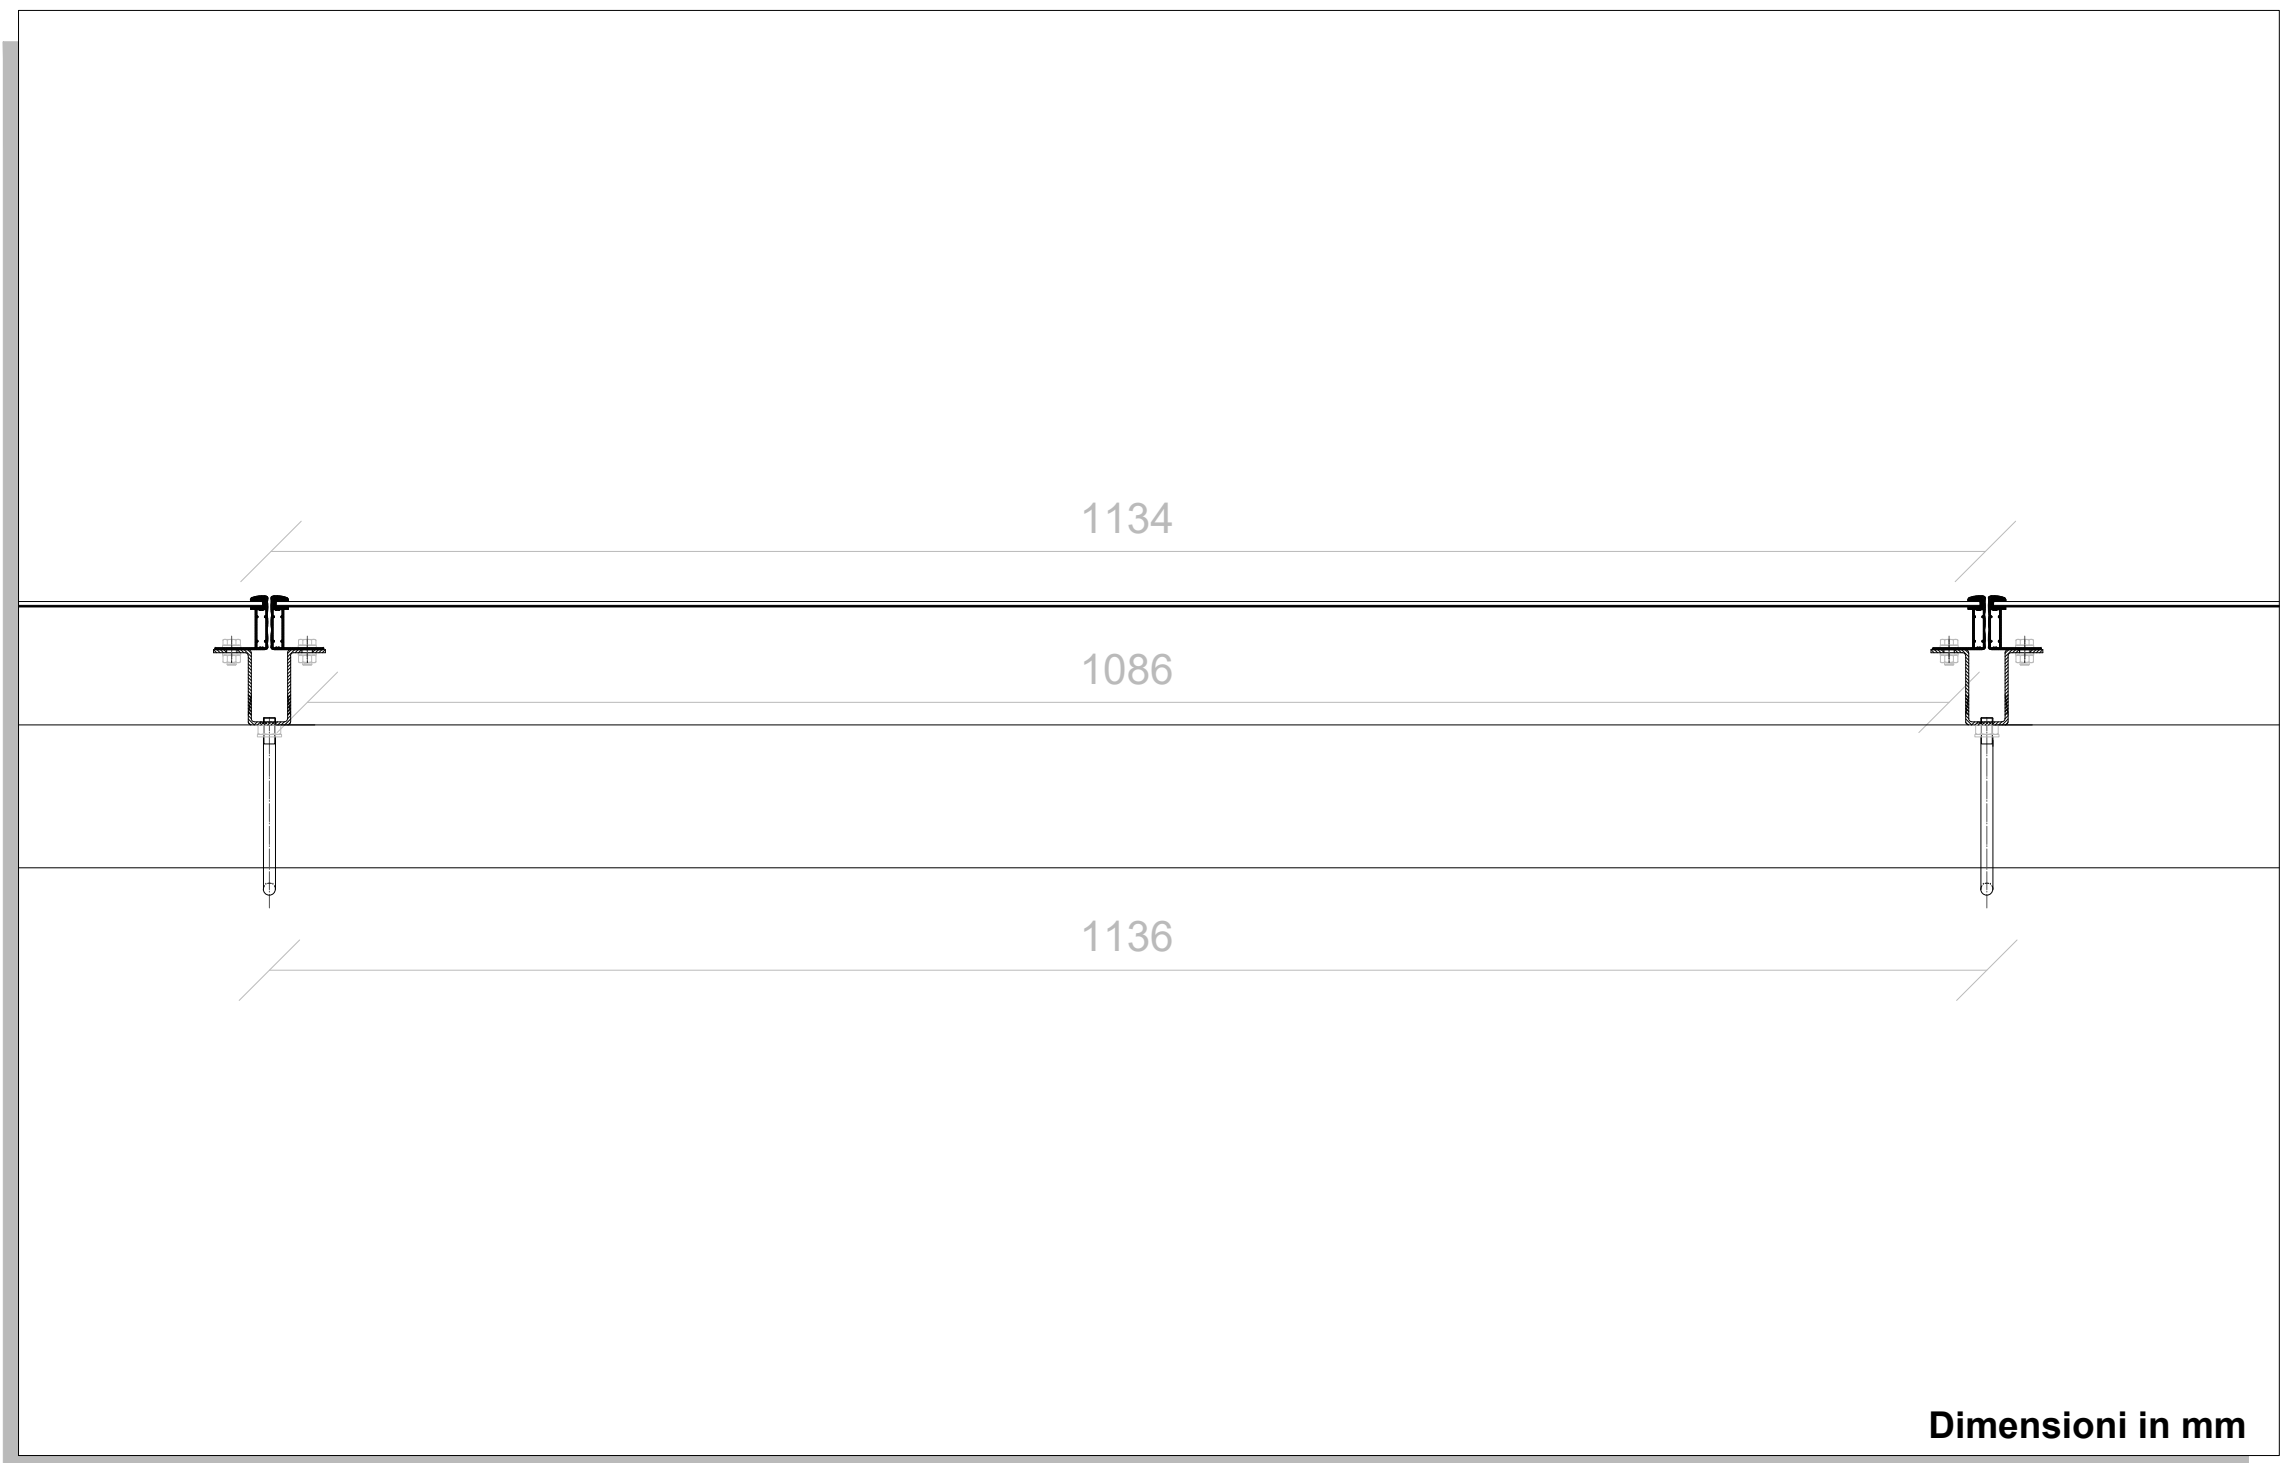


Dimensioni in mm


NOTA

La sezione tipo dei profilati degli inseguitori solari è suscettibile di variazioni in funzione degli esiti delle verifiche strutturali da condursi in sede di progettazione esecutiva.


TRACKER da 2X12
VISTA DALL'ALTO @0° - SCALA 1:50

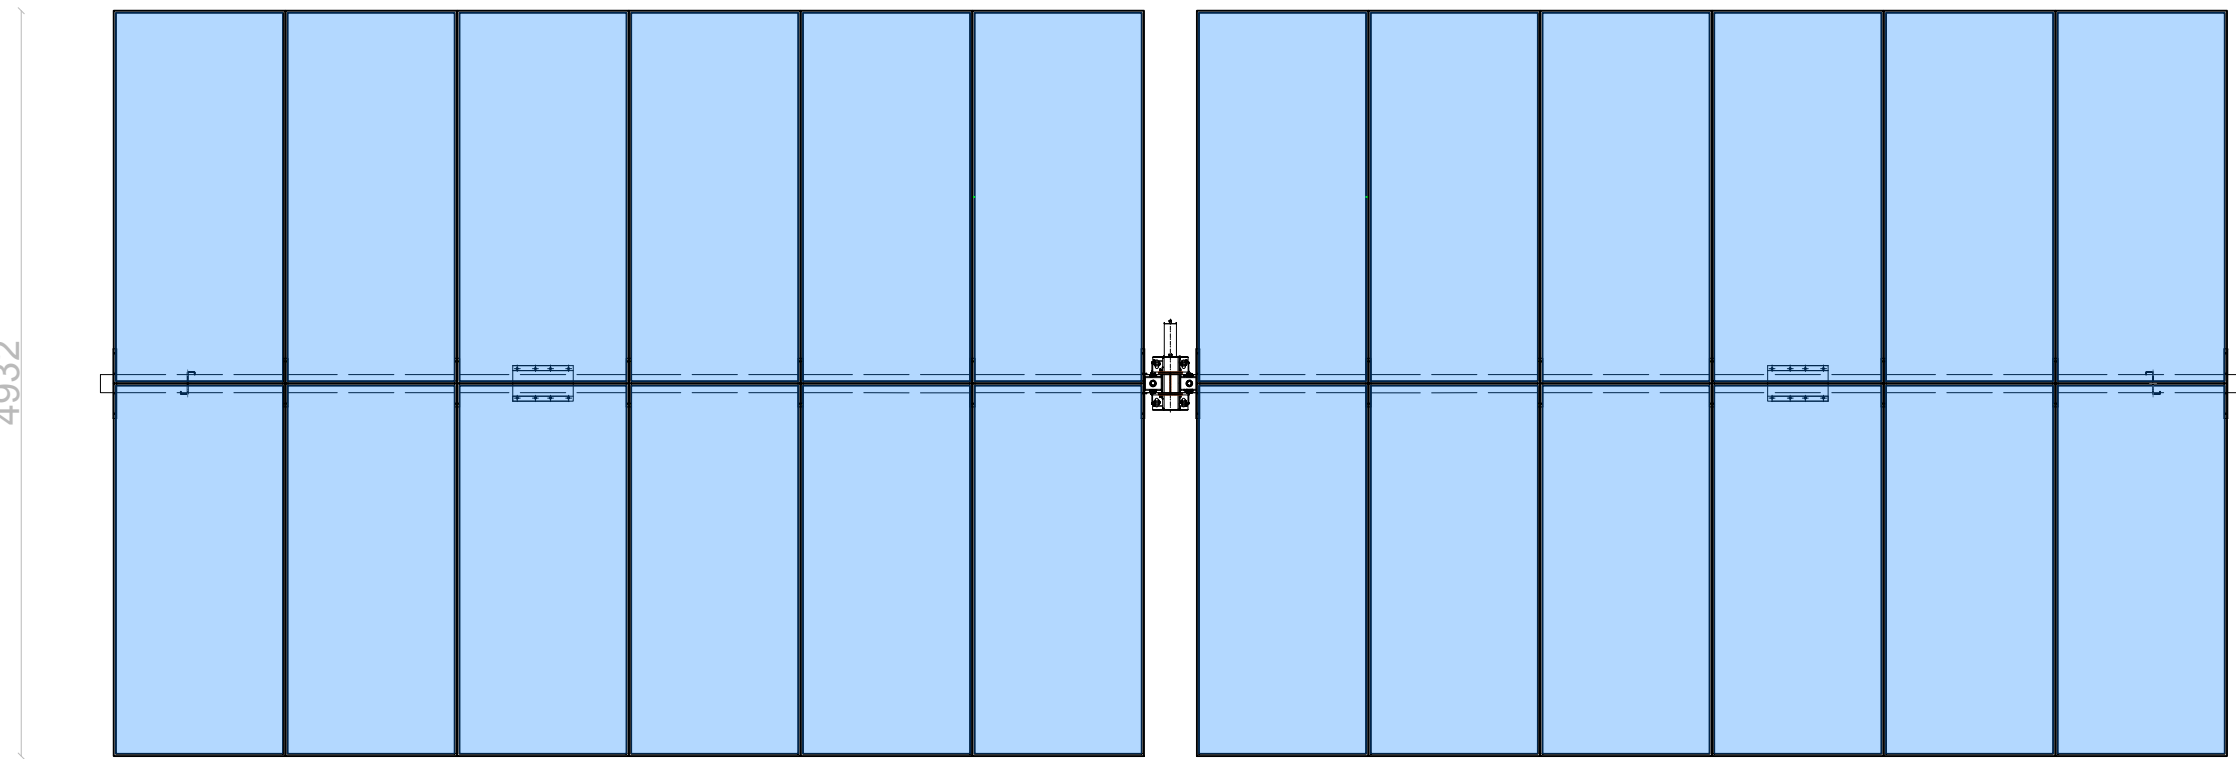


TRACKER da 2X24
VISTA DALL'ALTO @0° - SCALA 1:50

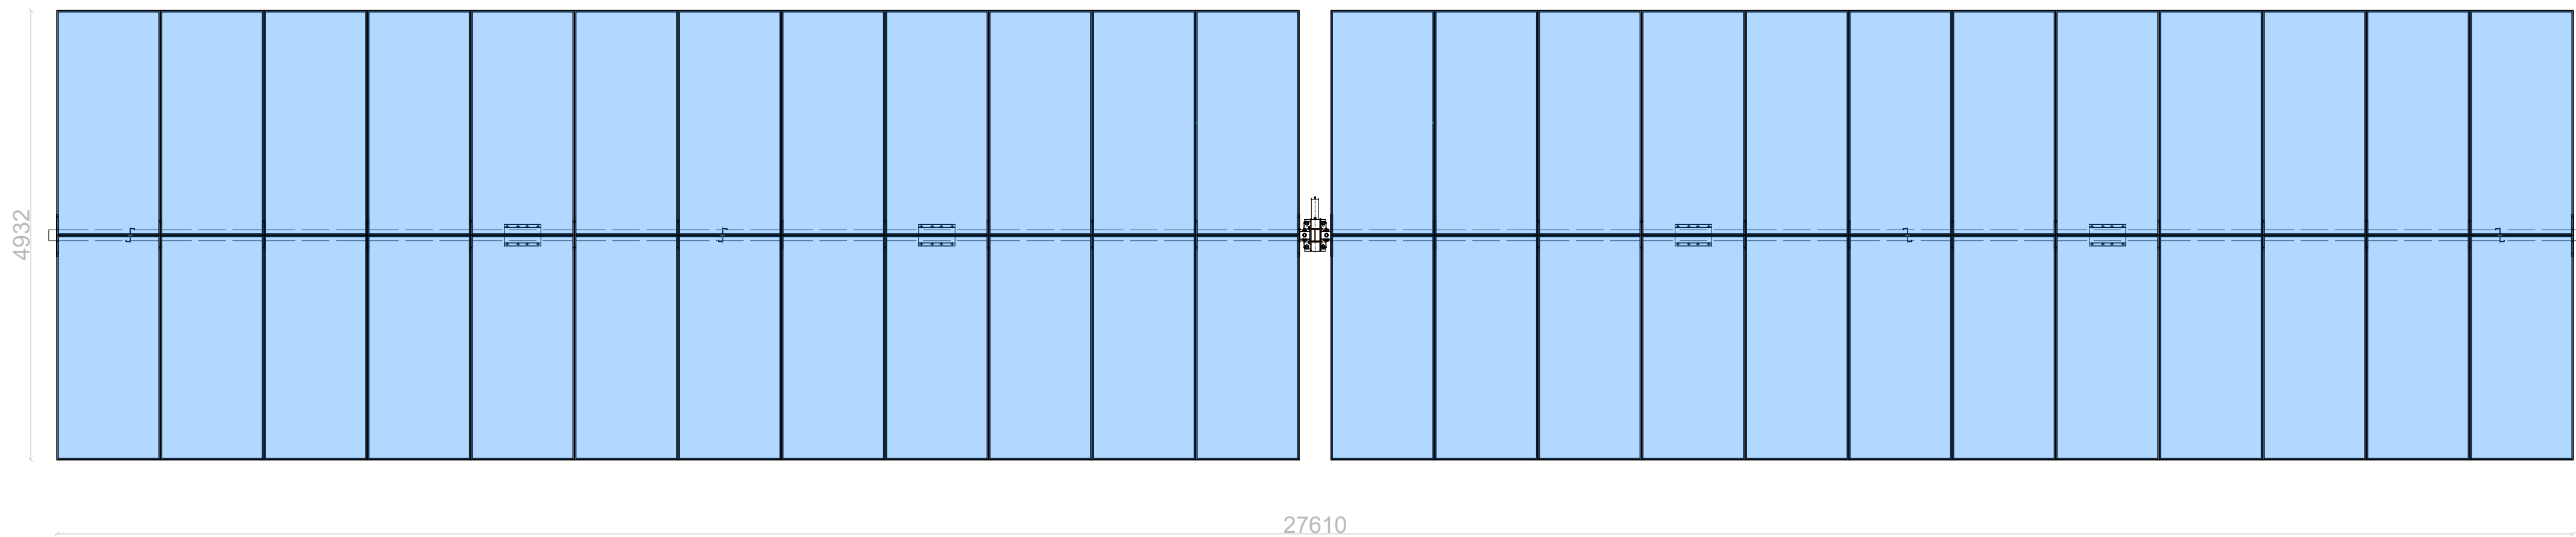

VISTA FRONTALE @0° - SCALA 1:50

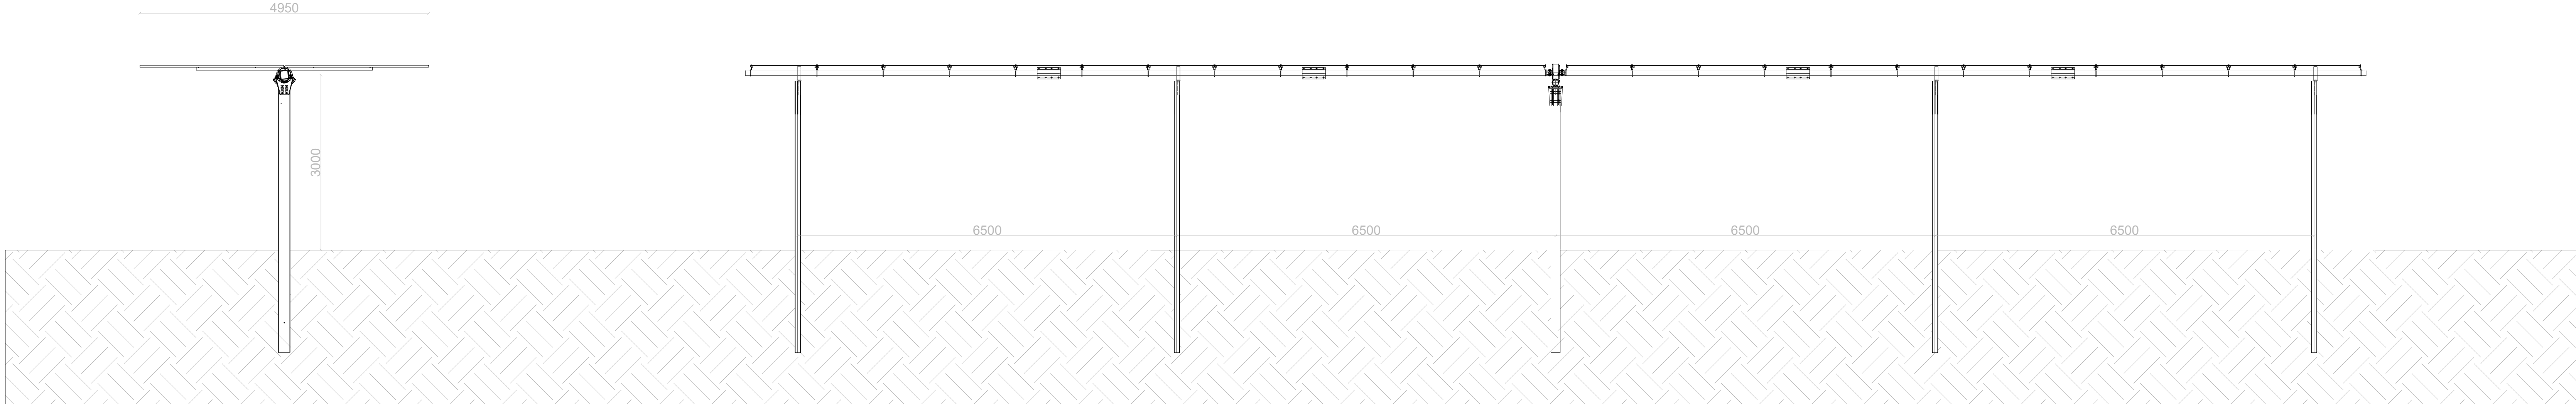

VISTA FRONTALE @55° - SCALA 1:50

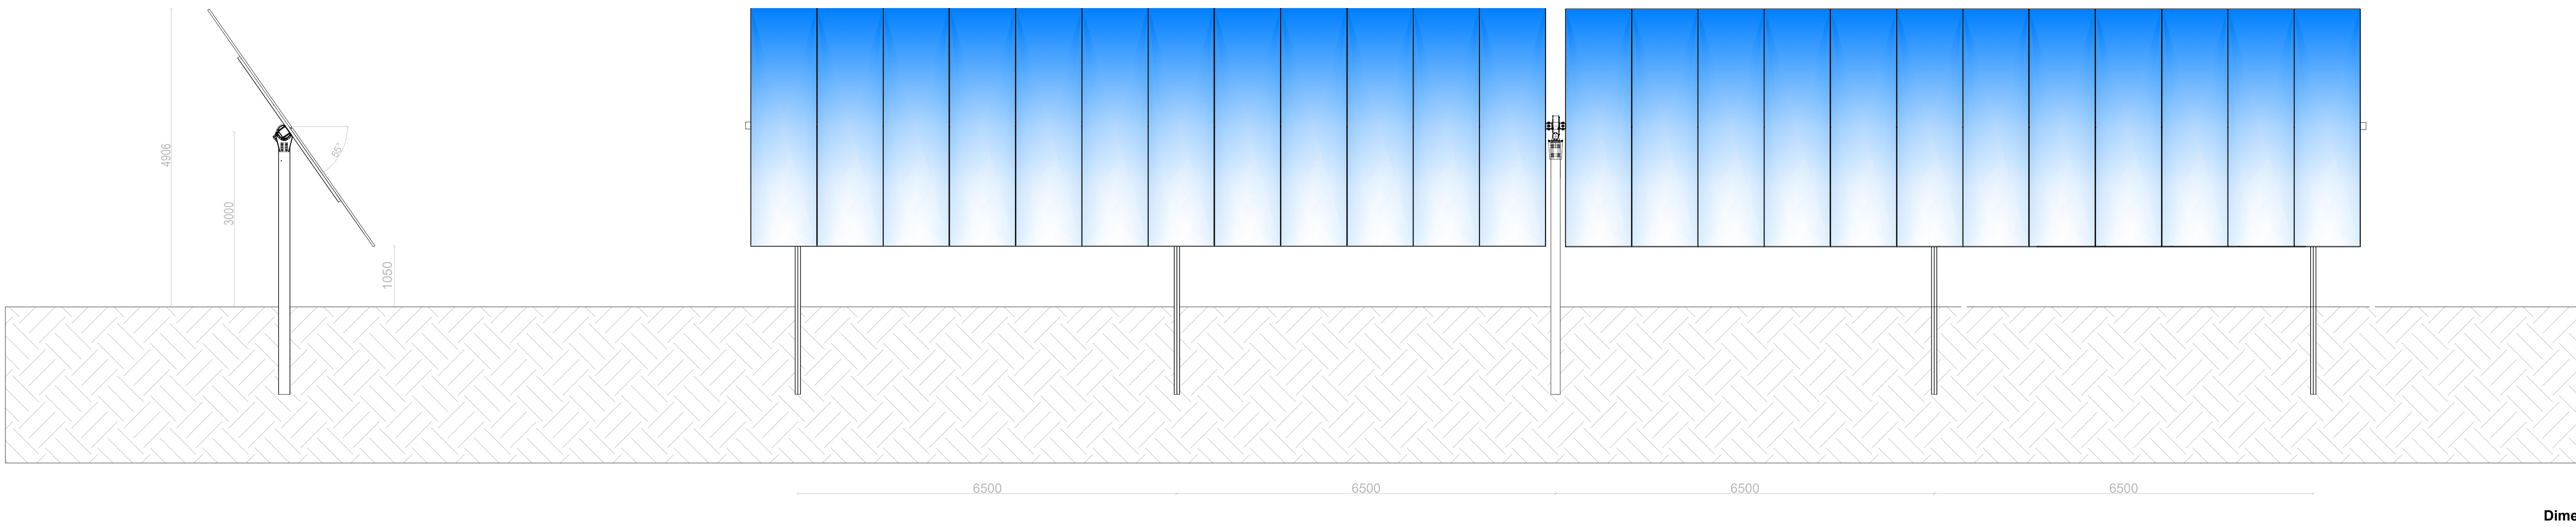

Dimensioni in mm

REGIONE SARDEGNA
Provincia del Sud Sardegna
COMUNE DI ISILI

PROGETTO DI UN IMPIANTO FOTOVOLTAICO
IN ZONA INDUSTRIALE DI PERD'E CUADDU
- COMUNE DI ISILI (SU) -

PROGETTO DEFINITIVO		SSEHFVI-TP11			
INSEGUITORI SOLARI MONOASSIALI		Cod. mod.			
PARTICOLARI COSTRUTTIVI		Scale: VARIE			
Data	Rev.	Descrizione	Esseg.	Conti.	Appr.
Aprile 2023	6	Emissione per PAS	AD	GF	SSEI
A cura di: I.A.T. Consulenze e progetti S.r.l. Dott. Ing. Giuseppe Frongia		Progettazione: Dott. Ing. Giuseppe Frongia			
		Il Committente:			
Consulenza IATCONSULENZA E PROGETTI		Comitatario: SARDINIA SOLAR ENERGY ISILI S.R.L. Viale Santa Maria alla Porta, 1 00133 Roma (RM)			
Elaborazione: I.A.T. Consulenze e progetti S.r.l. - Via Modulo Due s.n.c. - Z. CACAP - 00123 Cagliari, Tel/Fax: +39 070 696307		20250330			
Elaborazione: I.A.T. Consulenze e progetti S.r.l. - Via Modulo Due s.n.c. - Z. CACAP - 00123 Cagliari, Tel/Fax: +39 070 696307		20250330			