



DETTAGLIO FASCIA DI MITIGAZIONE SCALA 1:500

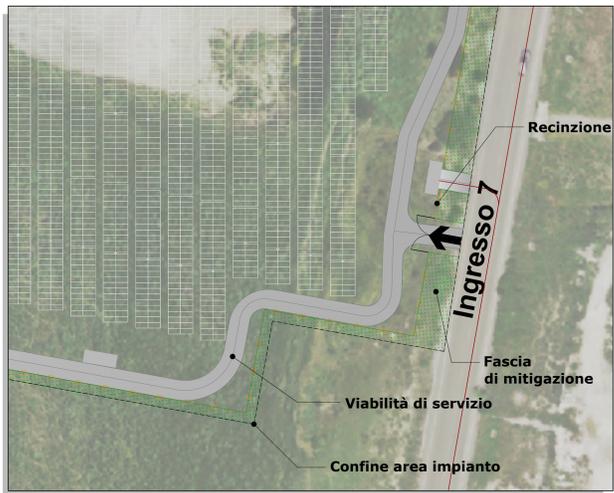


PLANIMETRIA - SCALA 1:2.000

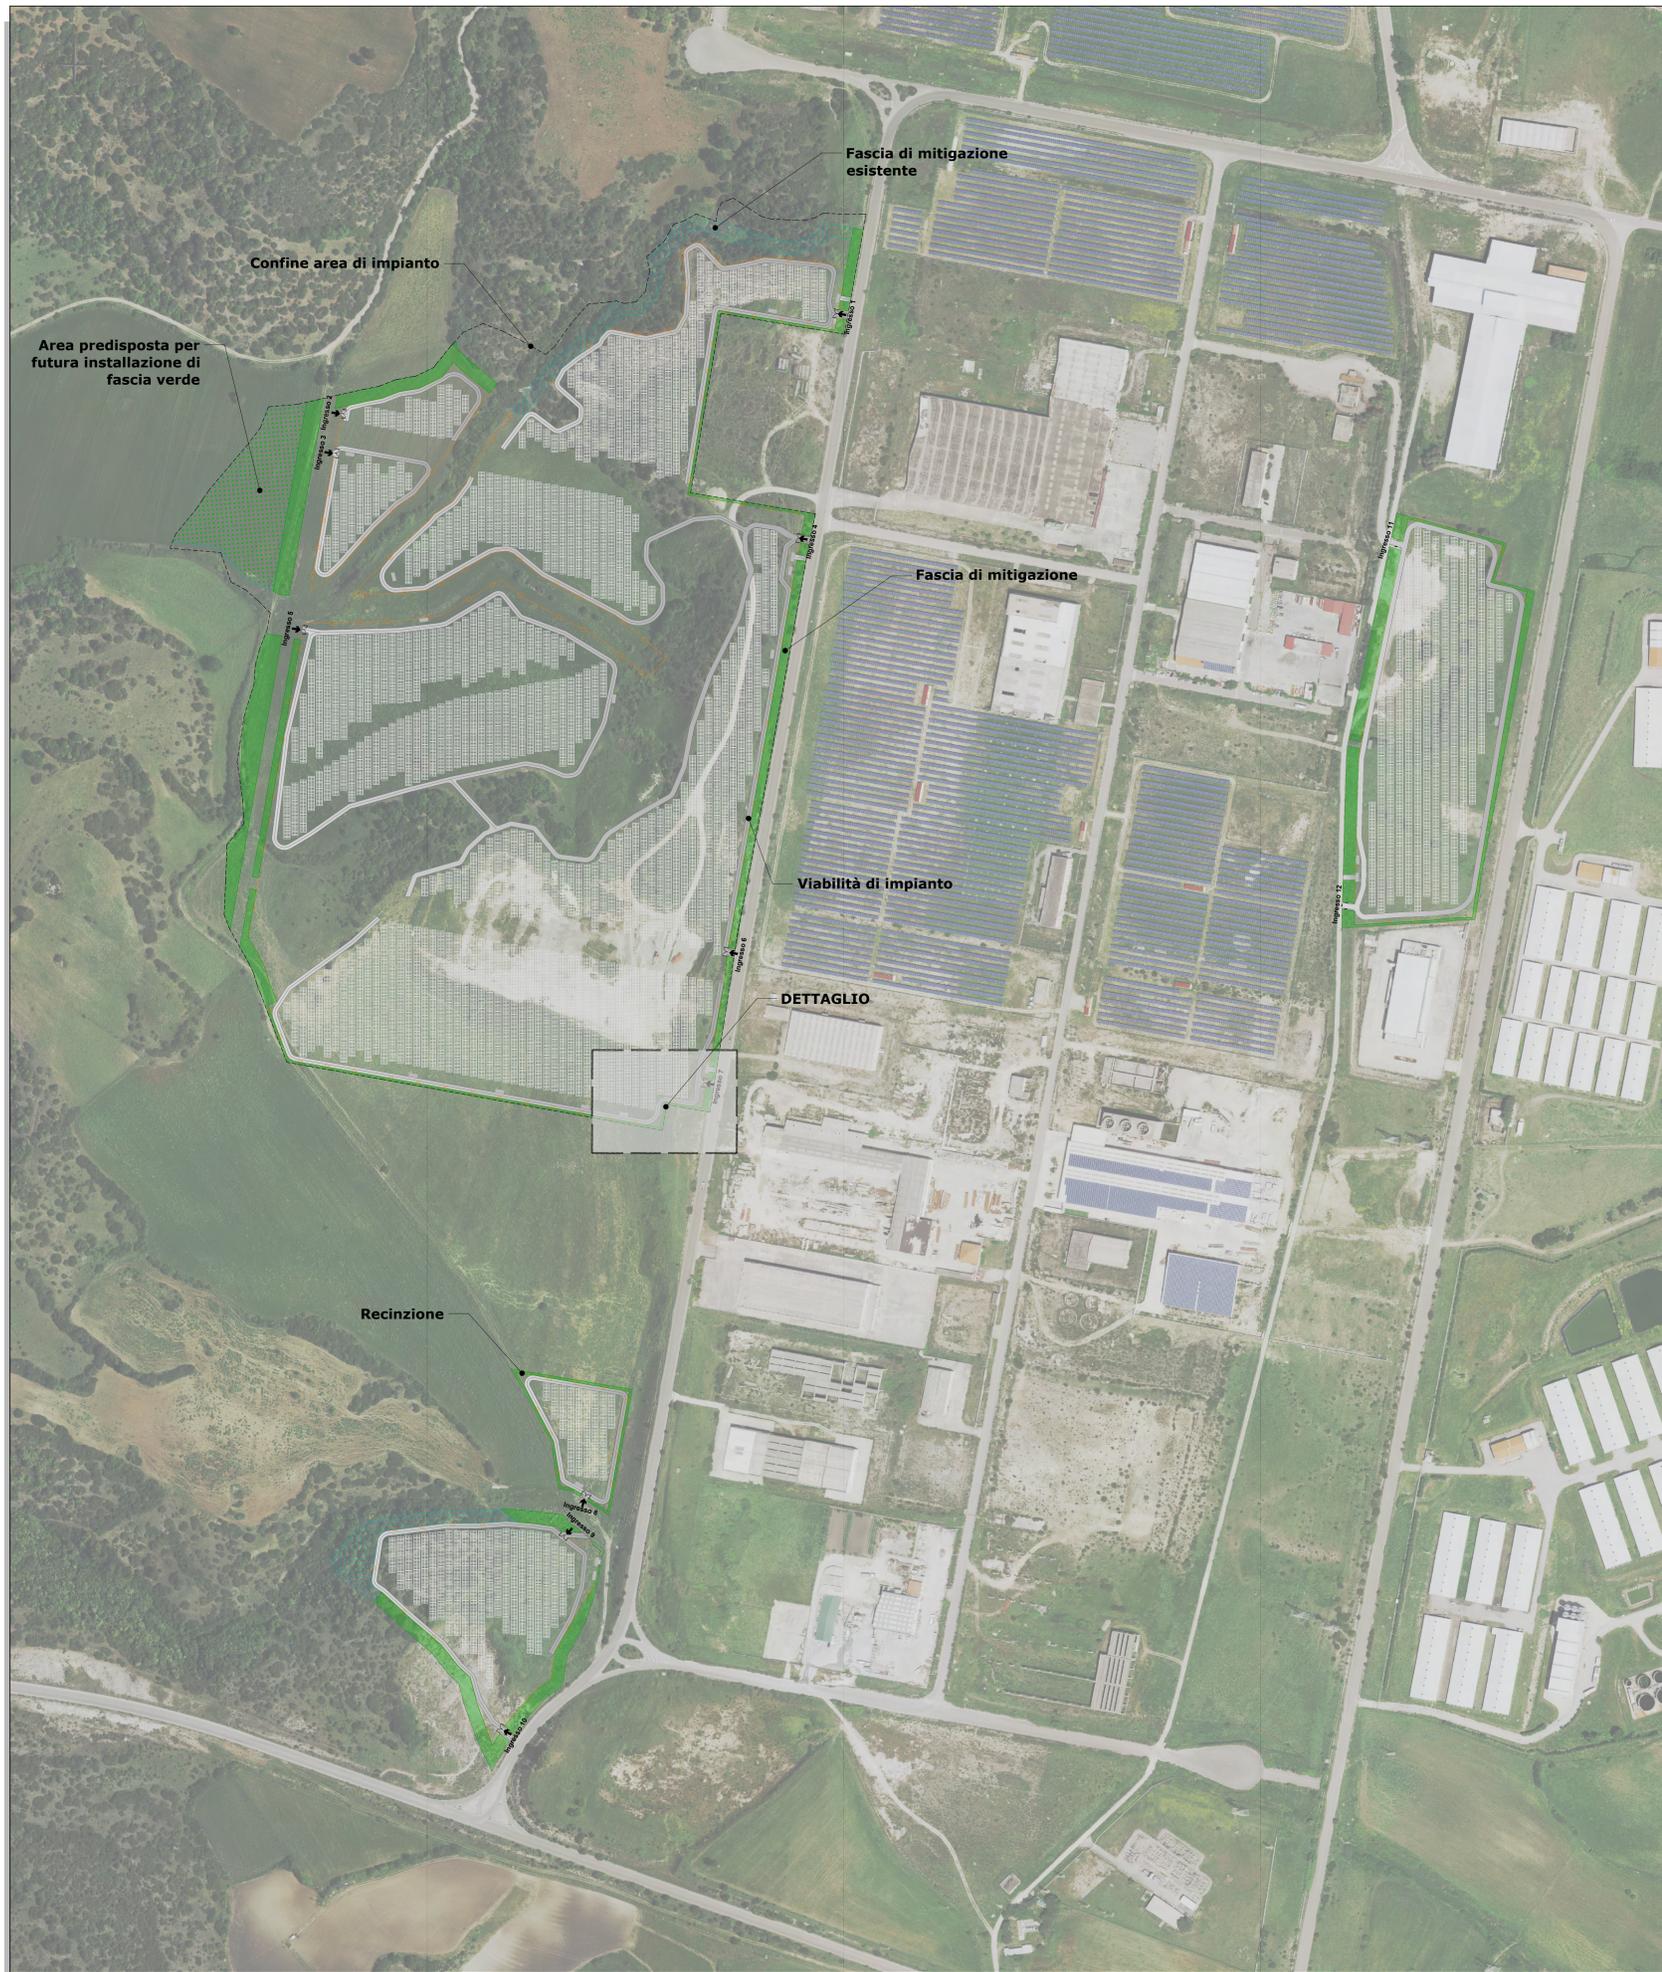


LEGGENDA	
SIMBOLO	DESCRIZIONE
	Recinzione
	Fascia di mitigazione esistente
	Fascia di mitigazione in progetto
	Inseguitori solari monoassiali
	Cabine
	Viabilità di impianto

DETTAGLIO SEZIONE - SCALA 1:200  
FASCIA DI MITIGAZIONE

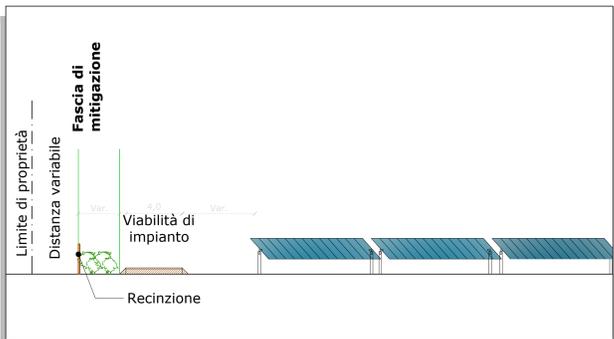

DETTAGLIO PLANIMETRICO - SCALA 1:100  
FASCIA VERDE DI MITIGAZIONE

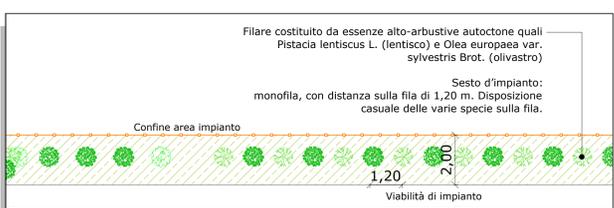

Filare costituito da essenze alto-arbustive autoctone quali Pistacia lentiscus L. (lentisco) e Olea europaea var. sylvestris Brot. (olivastro)

Sesto d'impianto: monofila, con distanza sulla fila di 1,20 m. Disposizione casuale delle varie specie sulla fila.

REGIONE SARDEGNA  
Provincia del Sud Sardegna  
COMUNE DI ISILI

PROGETTO DI UN IMPIANTO FOTOVOLTAICO  
IN ZONA INDUSTRIALE DI PERD'E CUADDU  
- COMUNE DI ISILI (SU) -

Oggetto	PROGETTO DEFINITIVO	SSEE-FVI-TP18
Titolo	PLANIMETRIA SISTEMAZIONE A VERDE	Caricab scala: Varie

Data	Rev.	Descrizione	Eseg.	Contr.	Appr.
Settembre 2023	1	Emissione per procedura di VIA	AF	GF	SSEE
Aprile 2023	0	Emissione per PAS	AD	GF	SSEE

<p><b>A cura di:</b> I.A.T. Consulenza e progetti S.r.l. Dott. Ing. Giuseppe Frongia</p> <p><b>Gruppo di lavoro:</b> Ing. Giuseppe Frongia (coordinatore e responsabile) Ing. Marianna Barbero Ing. Emma Silvestri Pia. Terr. Andrea Cappas Ing. Paolo Casagrande Pia. Terr. Veronica Fias Ing. Giustina Neta Dott. Fabrizio Murru Ing. Andrea Orino Pia. Terr. Edoardo Re Pia. Elio Rovito</p>	<p><b>Progettazione:</b> Dott. Ing. Giuseppe Frongia</p> <p><b>II Committente:</b> ORDINE INGEGNERI PROFESSIONE CAGLIARI n. 3483 Dott. Ing. Giuseppe Frongia</p>
---	--

<p><b>Consulenza e progetti S.r.l.</b> Via Santa Maria alla Porta, 1 20123 Milano (MI)</p>	<p><b>SARDINIA SOLAR ENERGY ISILI S.R.L.</b> Via Santa Maria alla Porta, 1 20123 Milano (MI)</p>
--	--

Elaborazione: I.A.T. Consulenza e progetti S.r.l. con software AutoCAD - Via Michele Giusi s.n.c. 21 CACIP - 09122 Cagliari, Tel./Fax +39 070 658097  
Disegni, calcoli, specifiche e tutte le altre informazioni contenute nel presente documento sono di proprietà della I.A.T. Consulenza e progetti S.r.l.  
Al rinnovarsi di questo documento la stessa ufficio per il controllo, in tutto o in parte, si è incaricato il sottoscritto e il sottoscritto si riserva il diritto di autorizzazione.