INQUADRAMENTO SU IGM - SC. 1:10.000

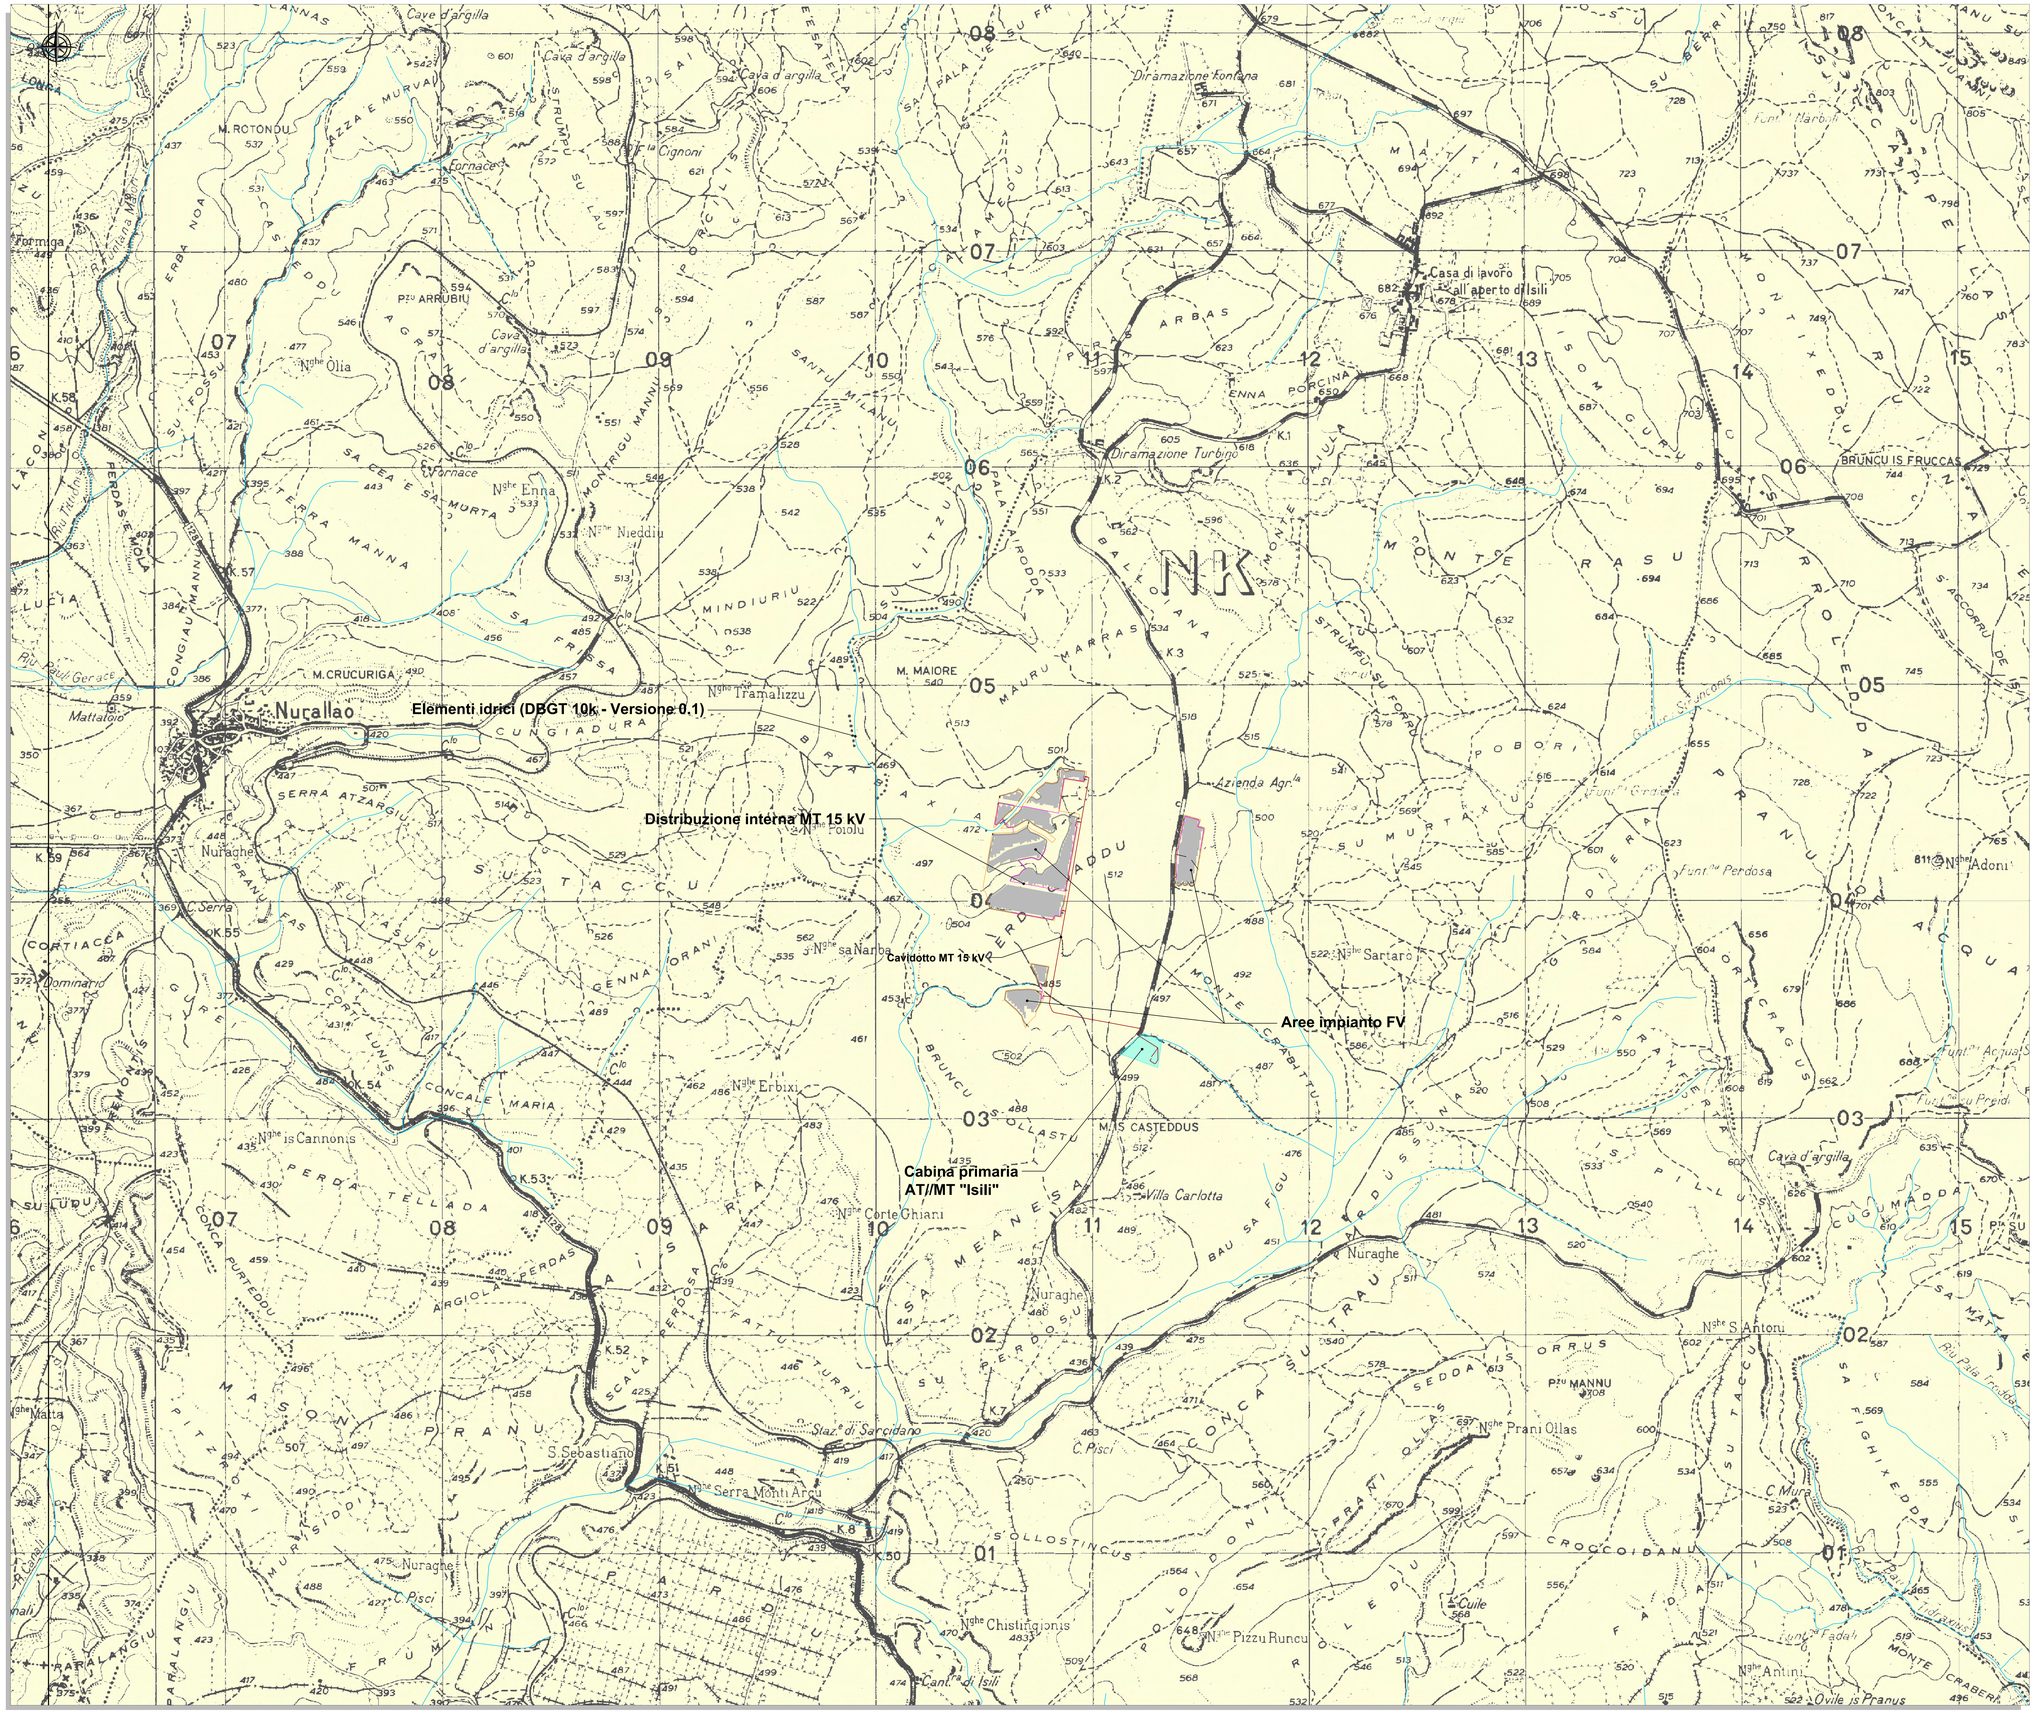
Elementi idrici (DBGT 10k - Versione 0.1)
Distribuzione interna MT 15 kV
Cavidotto MT 15 kV
Aree impianto FV
Cabina primaria AT//MT "Isili"
Casa di lavoro all'aperto di Isili
Diramazione fontana
Diramazione Turbigo
Nuraghe
Nuraghe Nuraghe
Nuraghe
Nuraghe