CARTA DELL'ASSETTO STORICO - CULTURALE

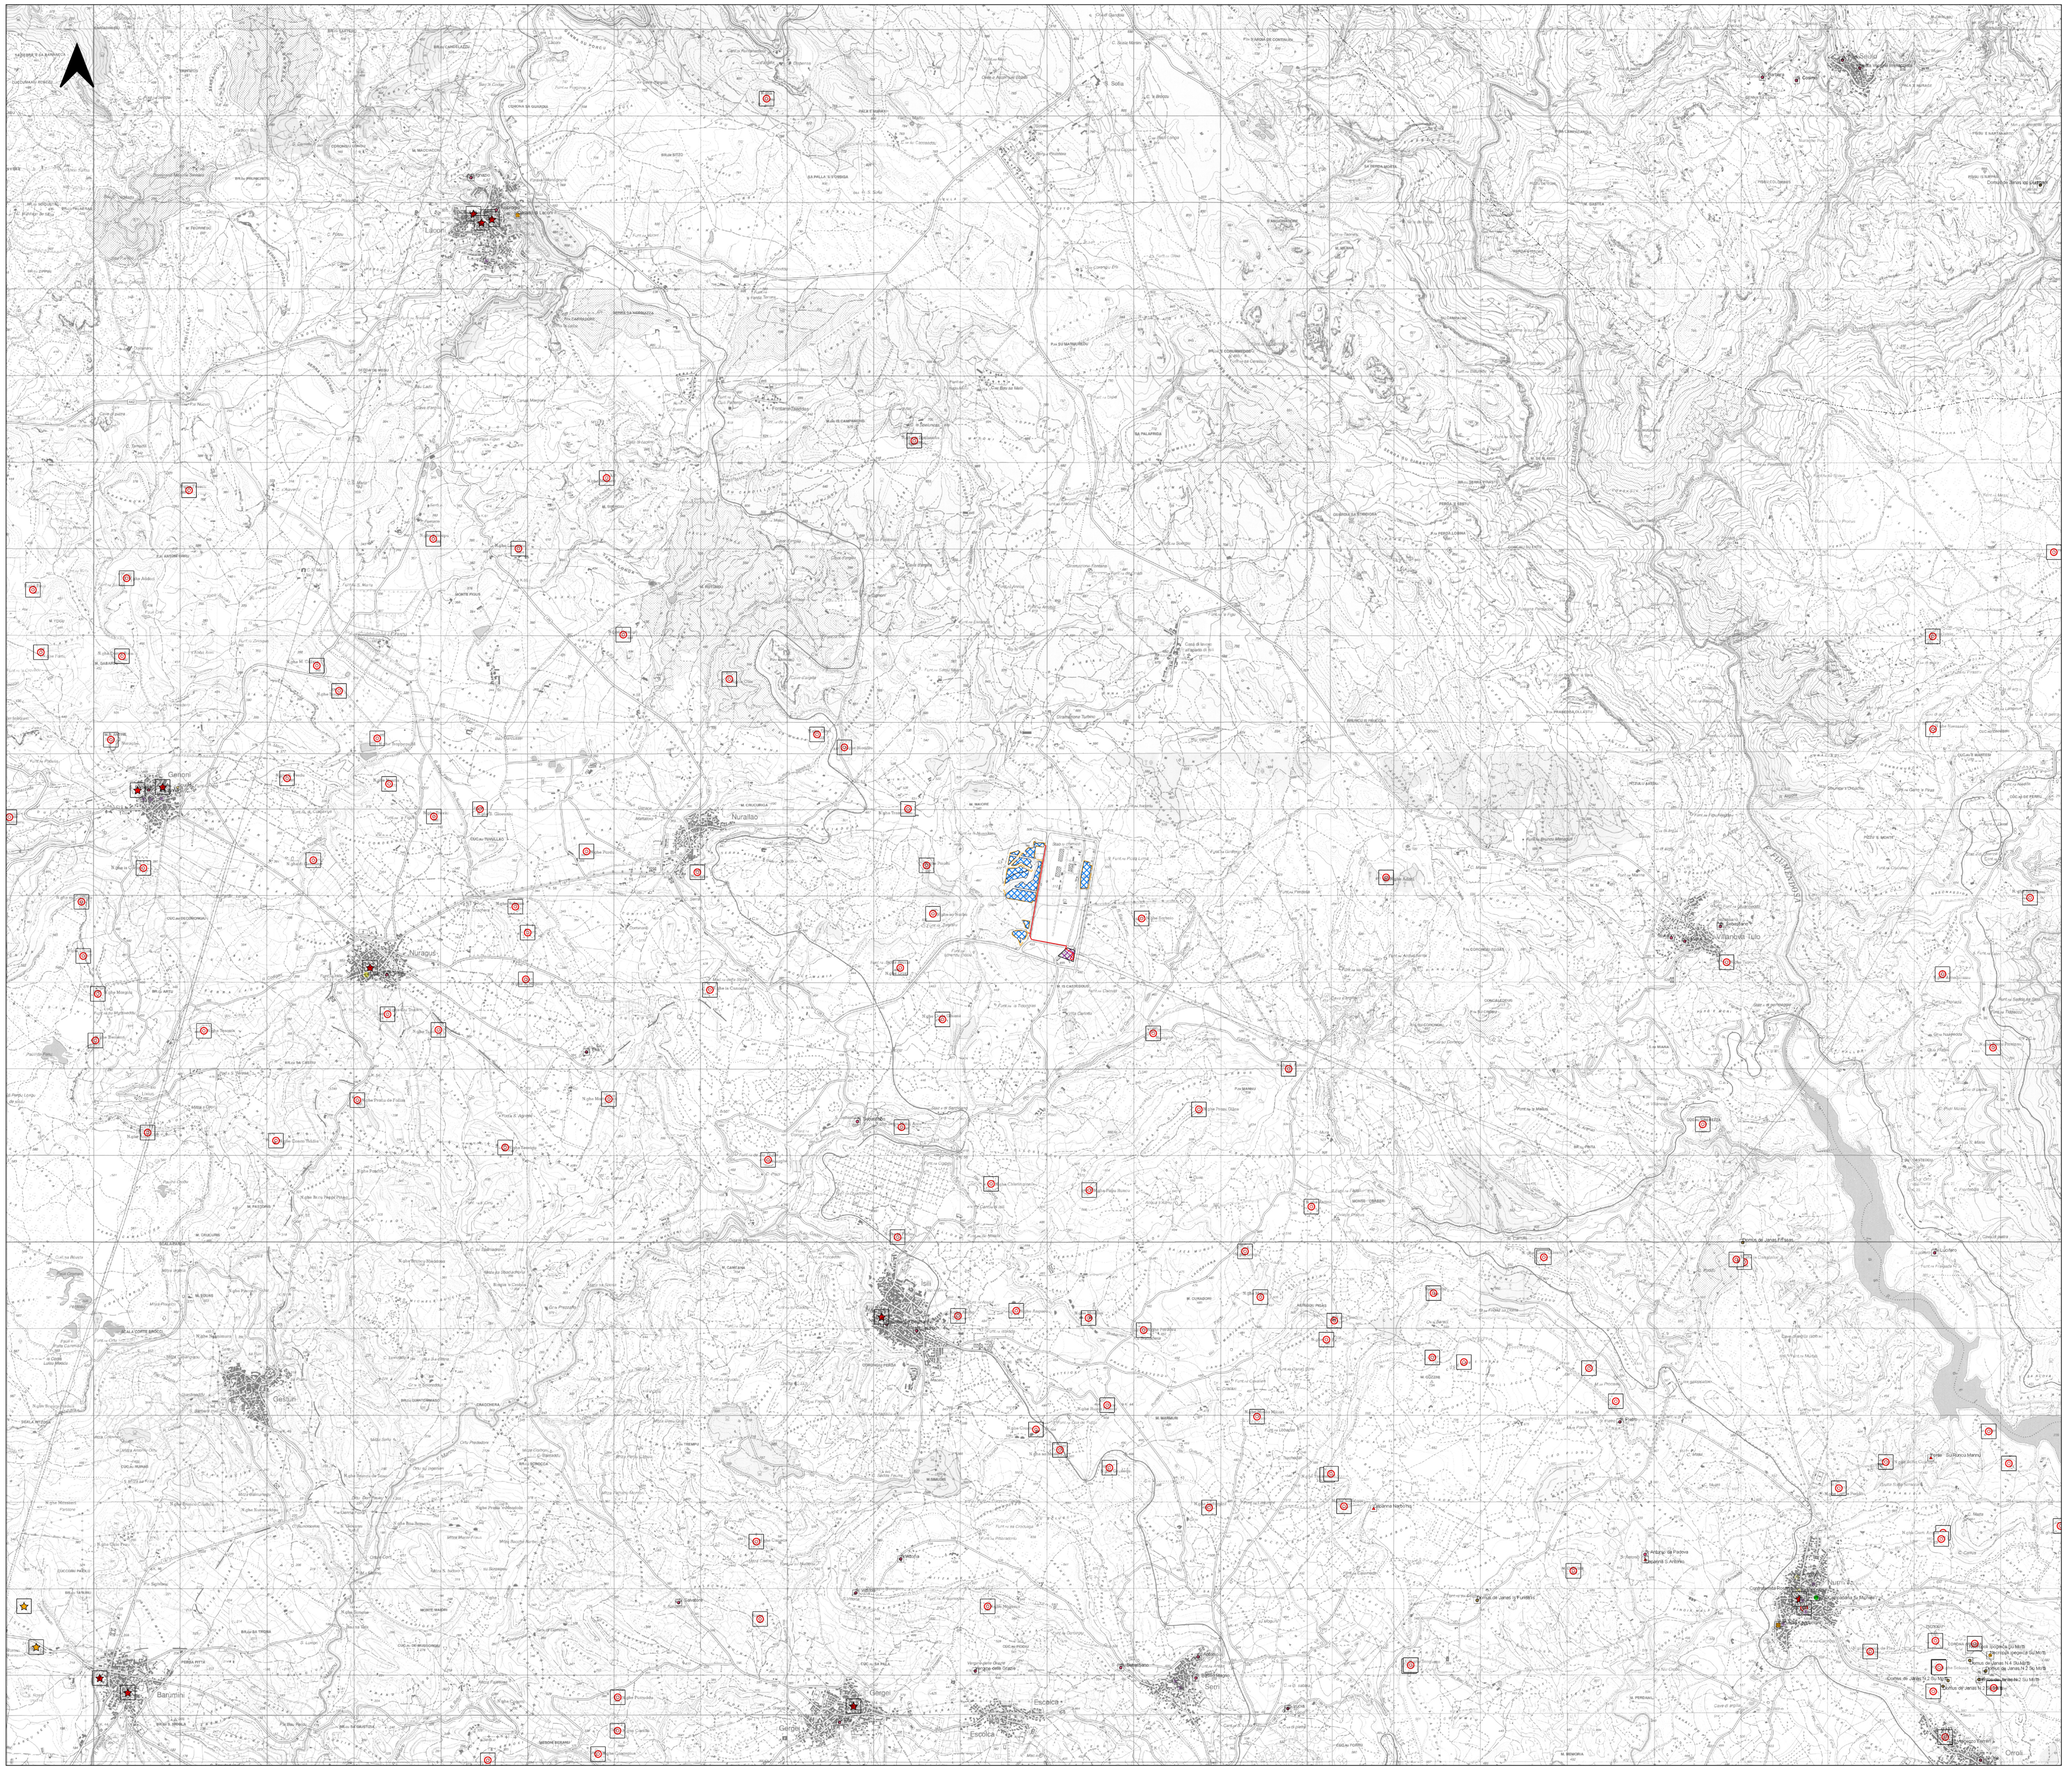

Legenda

- Area dell'impianto
- Recinzione impianto
- Cavidotto MT 15 kV
- Cabina Primaria CP Isili

AS - BENI PAESAGGISTICI E BENI IDENTITARI

Beni Identitari

- Fabbricato
- Palazzo

Beni Paesaggistici Ex Art.136_142

- Archeologico
- Architettonico

Beni Paesaggistici Ex Art.143_PTS

- Capanne
- Cappella, ex cappella
- Castello
- Chiesa
- Cimitero
- Convento
- Domus de janas
- Necropoli
- Nuraghe
- Torre, torre costiera

AS - AREE DI INSEDIAMENTO PRODUTTIVO

- Parco Geominearío Ambientale Storico

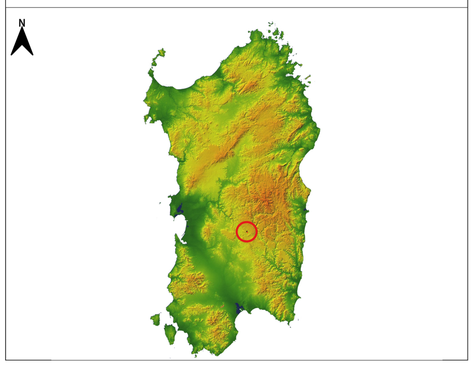

REGIONE SARDEGNA

Provincia del Sud Sardegna

COMUNE DI ISILI

PROGETTO DI UN IMPIANTO FOTOVOLTAICO IN ZONA INDUSTRIALE DI PERD'E CUADDU

- COMUNE DI ISILI (SU) -

Oggetto: STUDIO DI IMPATTO AMBIENTALE	SSEI-FVI-TA6
Titolo: PPR - CARTA DELL ASSETTO STORICO - CULTURALE	Cod.elab. scala 1:25.000

Data	Rev.	Descrizione	Eseg.	Contr.	Appr.
Settembre 2023	0	Emissione per procedura di VIA	IAT	GF	SSEI

A cura di:
I.A.T. Consulenza e progetti S.r.l.
Dott. Ing. Giuseppe Frongia
Gruppo di lavoro:
Ing. Giuseppe Frongia (coordinatore e responsabile)
Ing. Marianna Barbarino
Ing. Enrica Balzella
Pian. Terr. Andrea Cappai
Ing. Paolo Desogus
Pian. Terr. Veronica Fais
Ing. Gianluca Melis
Dott. Fabrizio Murru
Ing. Andrea Onnis
Pian. Terr. Eleonora Re
Ing. Elisa Roych
Ing. Marco Ulzieri
Ing. Antonio Dedoni
Dott.ssa Alice Nozza
Dott. Mattia Tatti
Dott.ssa Geol. M. Francesca Lobina
Dott. Nat. Maurizio Meida
Dott. Forestale M. Francesca Nonne
Dott. Forestale Carlo Poddi
Ing. Gianfranco Corda

Progettazione:
Dott. Ing. Giuseppe Frongia
ORDINE INGEGNERI PROVINCIA CAGLIARI
N. 3483 Dott. Ing. Giuseppe Frongia

Il Committente:

iat CONSULENZA E PROGETTI
www.iatprogetti.it

Committente:
SARDINIA SOLAR ENERGY ISILI S.R.L.
Vicolo Santa Maria alla Porta, 1
20123 Milano (MI)

A0	SSEI-FVI-TA6_PPR - Carta dell'assetto storico - culturale	SSEI-FVI-TA6_PPR - Carta dell'assetto storico - culturale	2022/0339
Formato	File origine	File di stampa	Codice pratica

Elaborazioni: I.A.T. Consulenza e progetti S.r.l. con socio unico - Via Michele Giua s.n.c. ZI CACIP , 09122 Cagliari, Tel./Fax +39.070.658297

Disegni, calcoli, specifiche e tutte le altre informazioni contenute nel presente documento sono di proprietà della I.A.T. Consulenza e progetti s.r.l.
Al riservamento di questo documento la stessa diffida pertanto di riprodurlo, in tutto o in parte, e di rivelarne il contenuto in assenza di esplicita autorizzazione.