Firmato digitalmente da
eugenio bordonali
CN = eugenio bordonali
C = IT

REGIONE SICILIA

PROVINCIA DI CATANIA

COMUNE DI RAMACCA

PROGETTO:

Impianto agrivoltaico per la produzione di energia elettrica da fonte solare denominato "PESCE"

Progetto Definitivo

PROPONENTE:

UKA SOLAR RAMACCA, SRL
Via Ombrone, 14
00198 ROMA

ELABORATO:

Layout con opere di laminazione

PROGETTISTA:

BLC s.r.l.
Via Umberto Giordano, 152 - 90144 Palermo (PA)
P.IVA 07007040822

Ing. Eugenio Bordonali

Ing. Gabriella Lo Cascio

Scala: 1:500

Tavola: 04.C

Data: 18 Maggio 2023

Rev.	Data	Descrizione
00	18/05/2023	Prima emissione

Quadro di unione

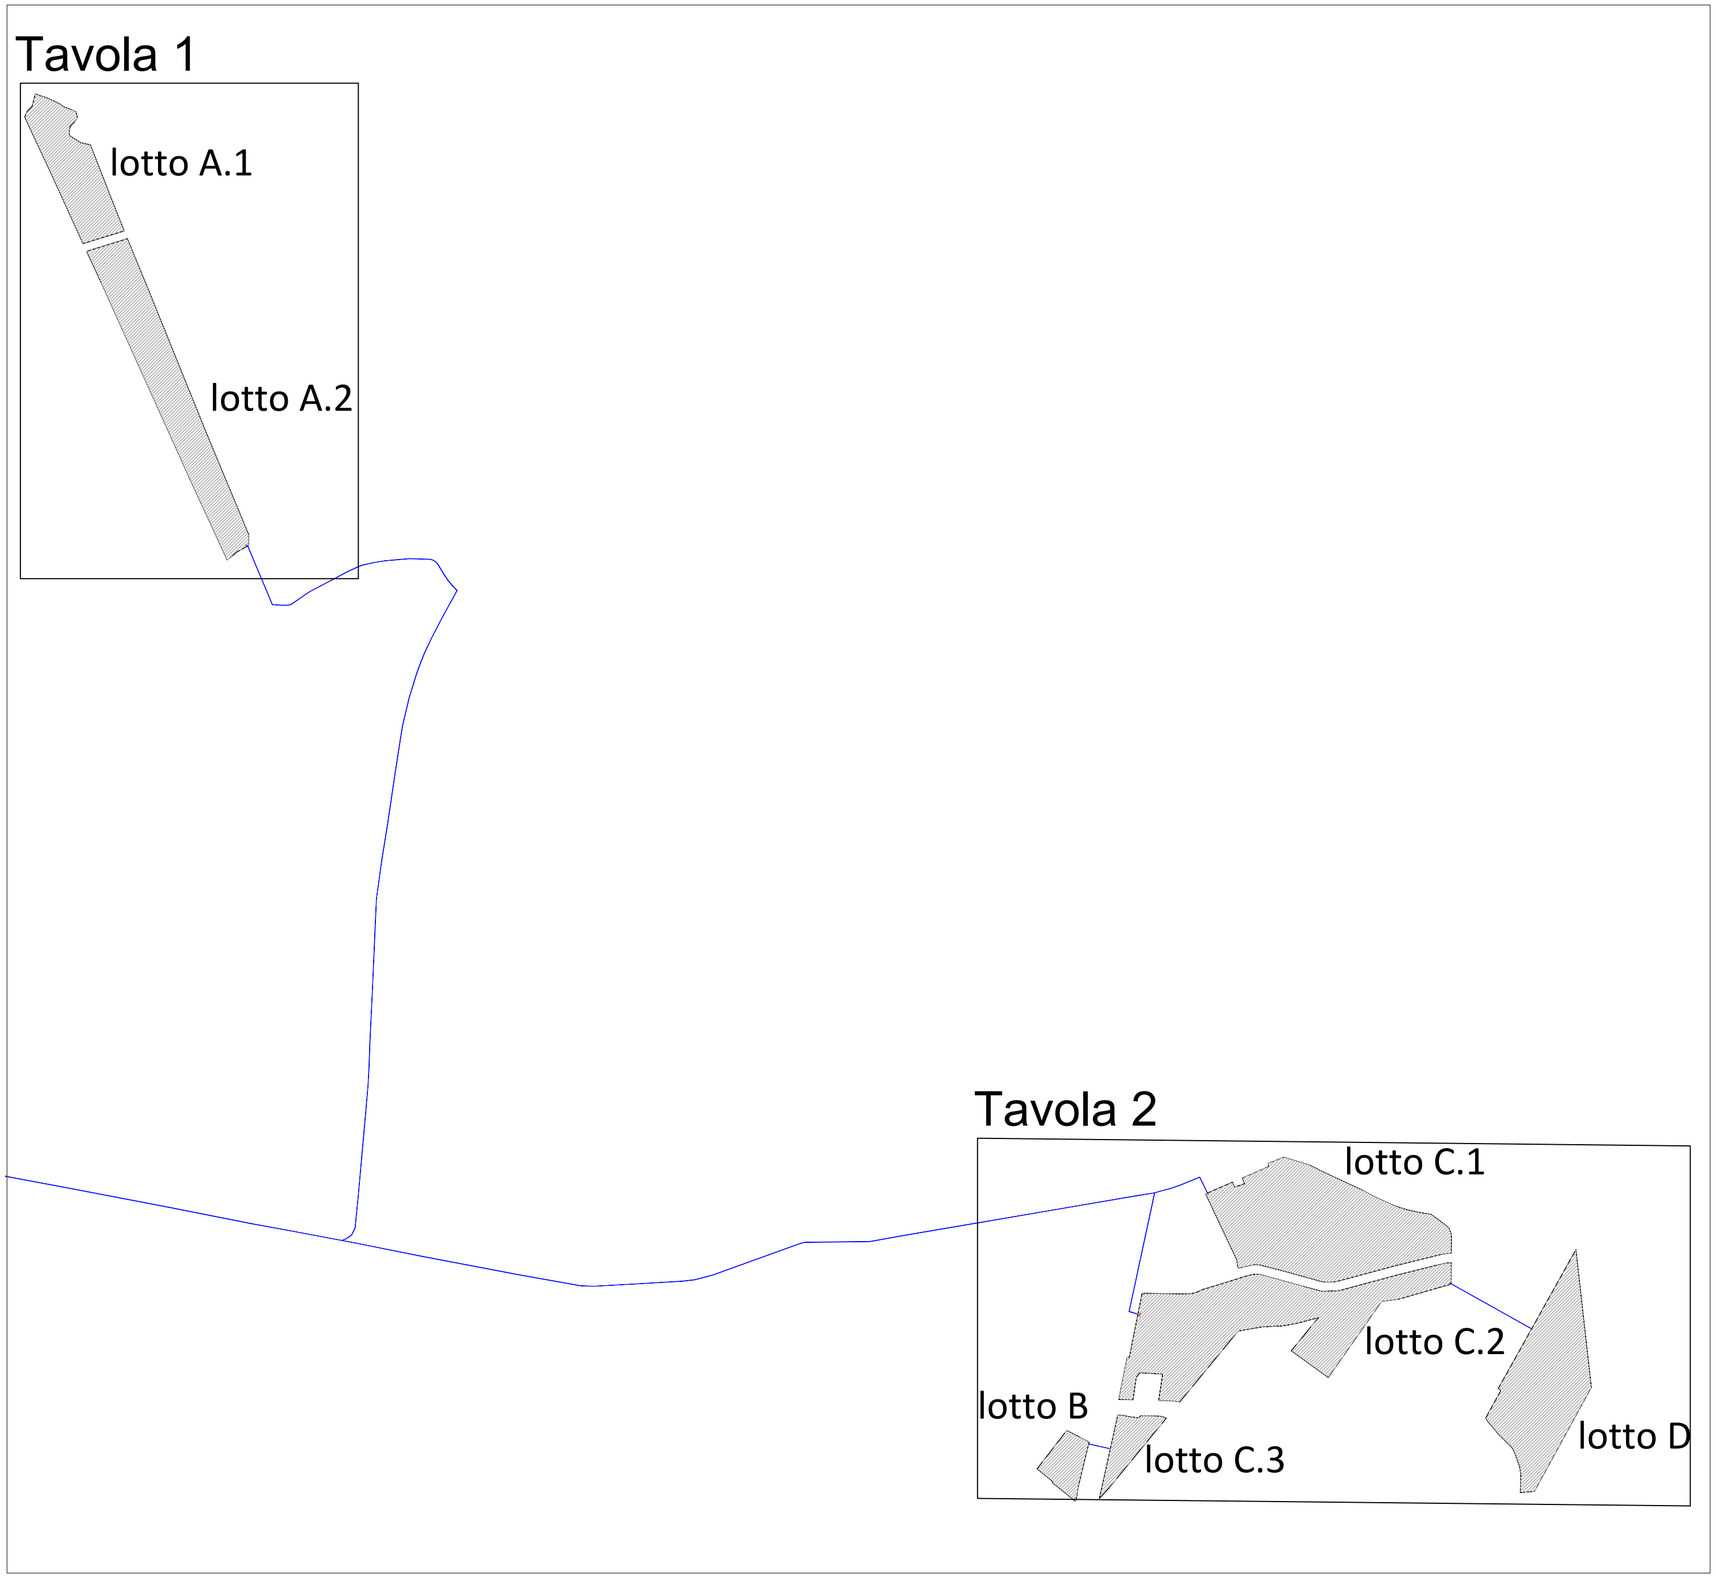

LEGENDA impianto fotovoltaico

- Area di progetto
- Recinzione impianto fotovoltaico
- Viabilità interna di progetto
- Inverter - Ingecon SUN 3825TL C 645 - 3,575 kVA
- Area fascia arborata di 10 m. di separazione e protezione
- Area fasce di 10 m contermini agli impluvi

LEGENDA opere di laminazione

- Impluvi esistenti
- Trincee drenanti
- Canalette
- Tubazione di scarico delle trincee (in PVC DN 315mm)
- Tubazione di carico del laghetto (in PVC DN 315mm)
- Tubazione di scarico del laghetto (in PVC DN 125mm)
- Pozzetto di ispezione
- Laghetto in terra per laminazione

Volumi di laminazione

Sottozona	V [m^3]	Numero laghetti	V laghetti [m^3]
A1	18	2	9
A2	167	1	167
B2	37	1	37
C1	666	3	222
C2	666	1	60
		1	32
		1	22
		1	245
		1	189
		1	28
		1	65
		1	25
C3	42	1	42
D1	358	1	150
		1	150
		1	58

Tavola 1

Lotto A1- A2 scala 1:500

Tavola 2
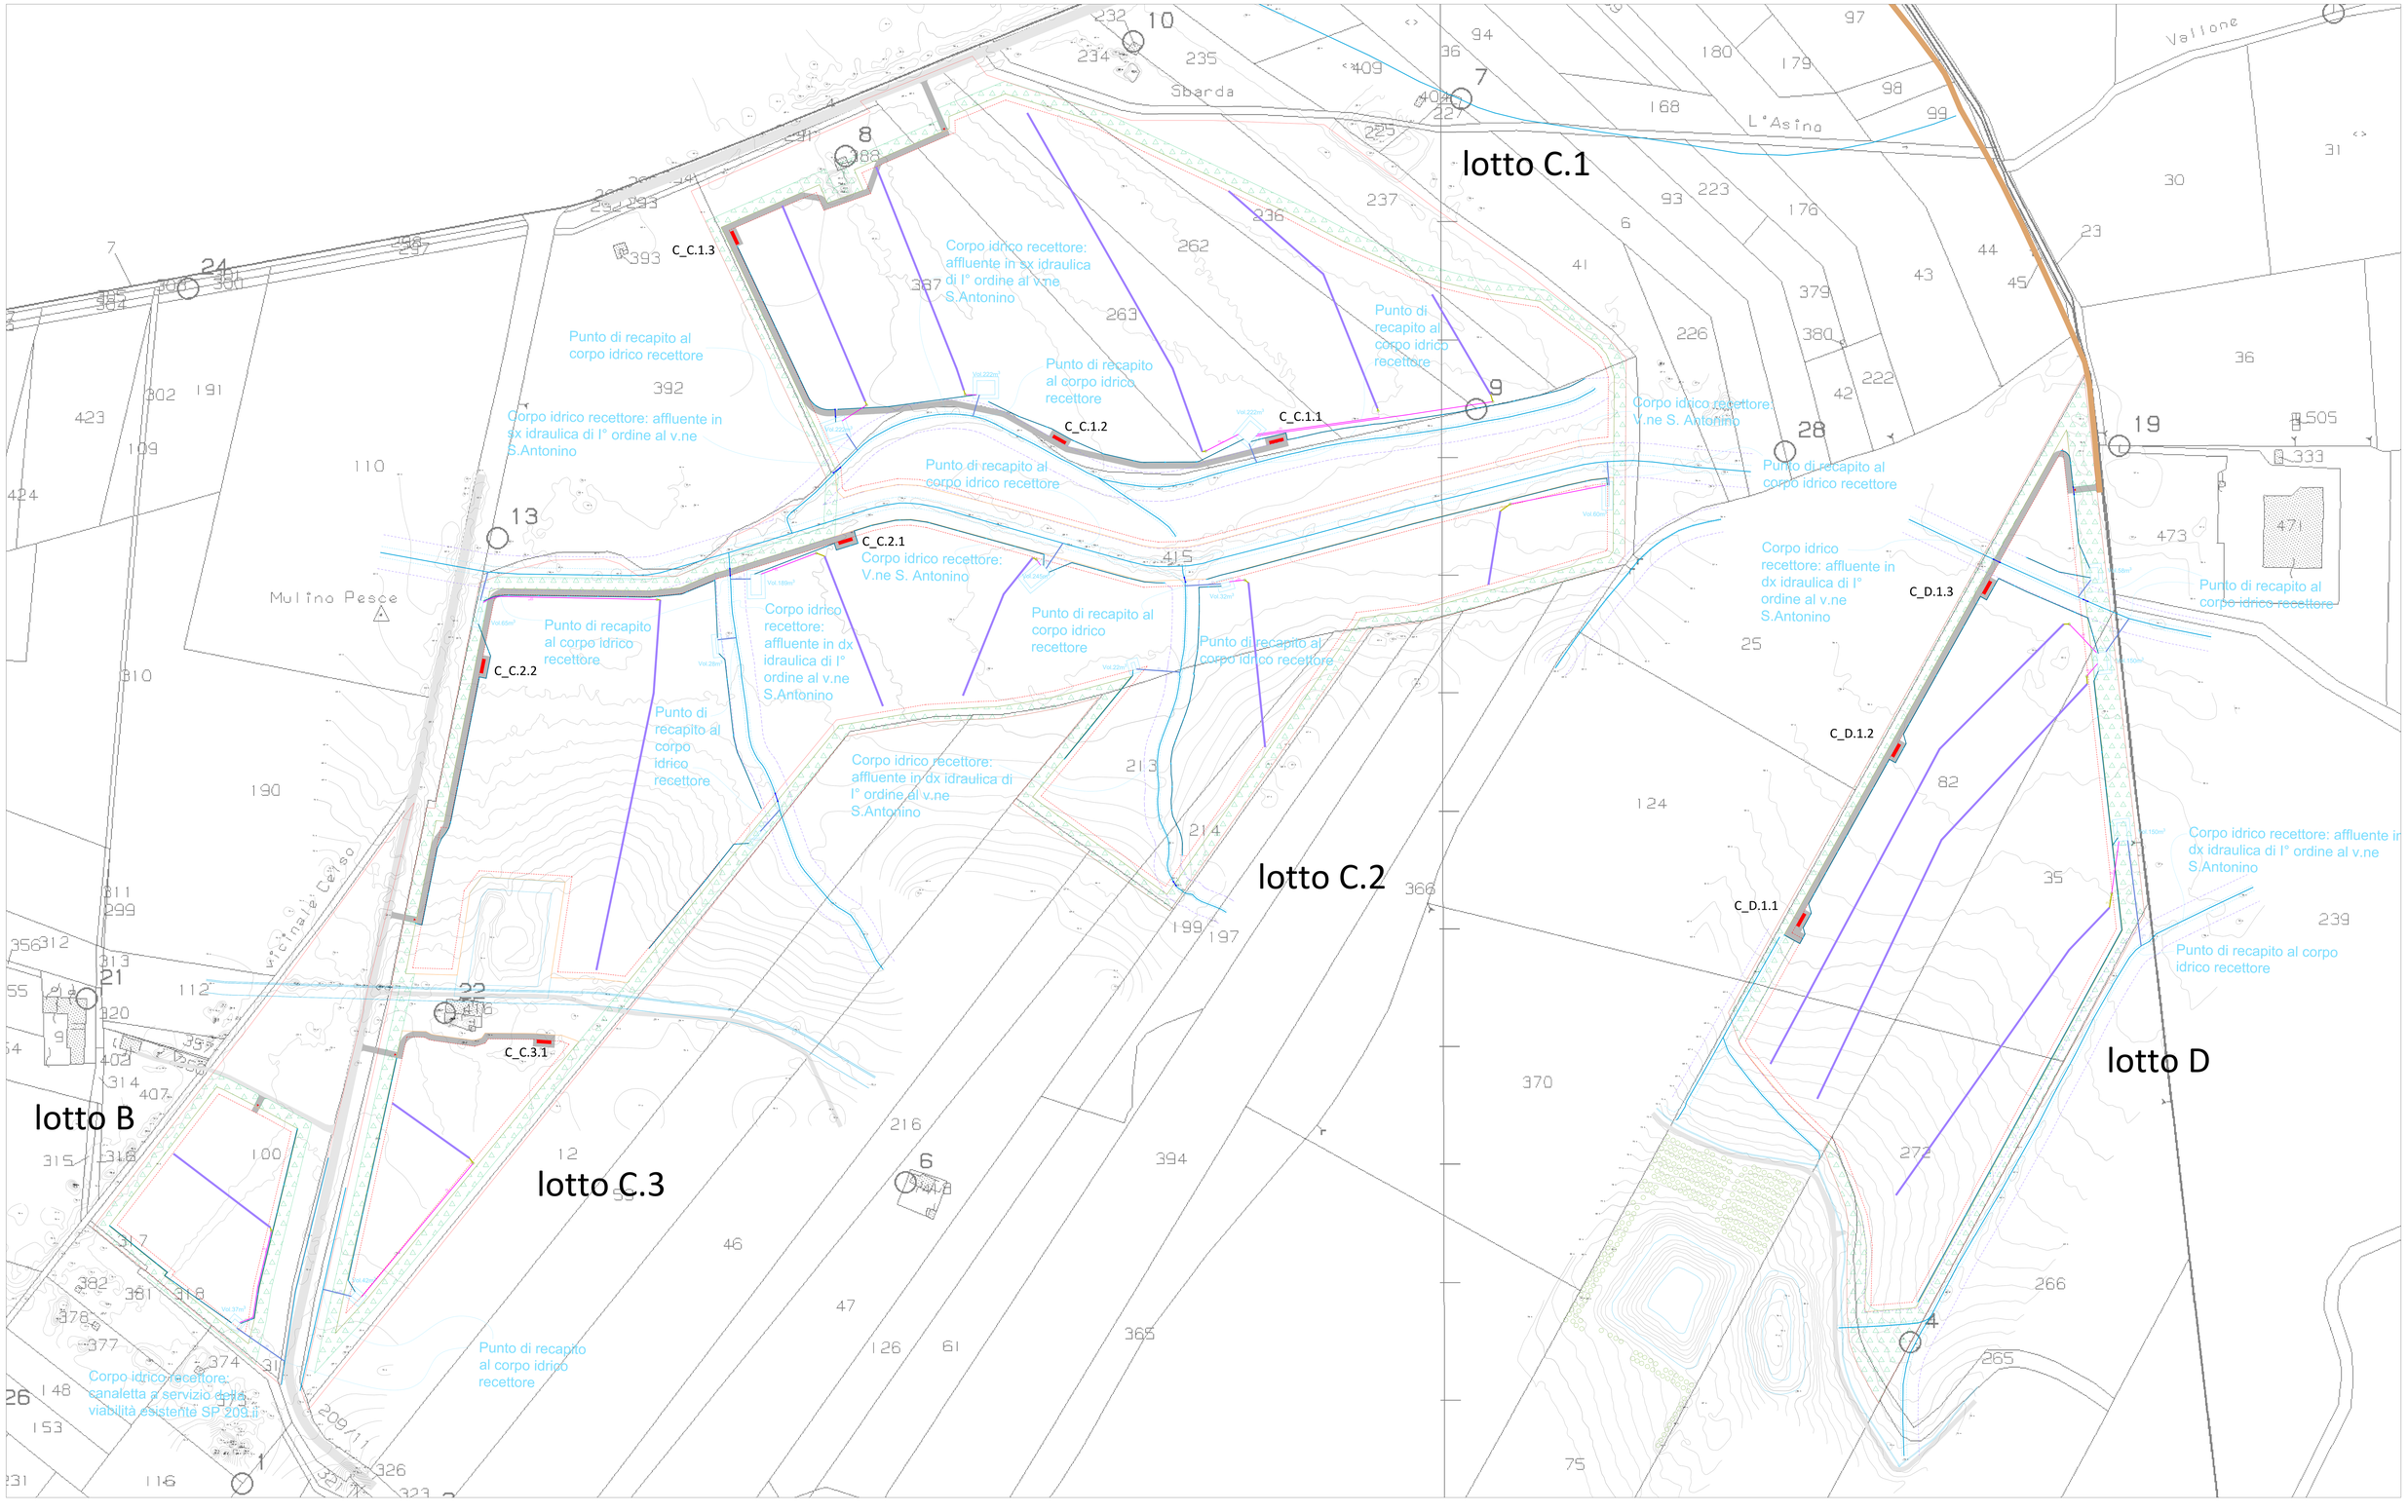
Lotto B - C1- C2- C3 - D scala 1:500