
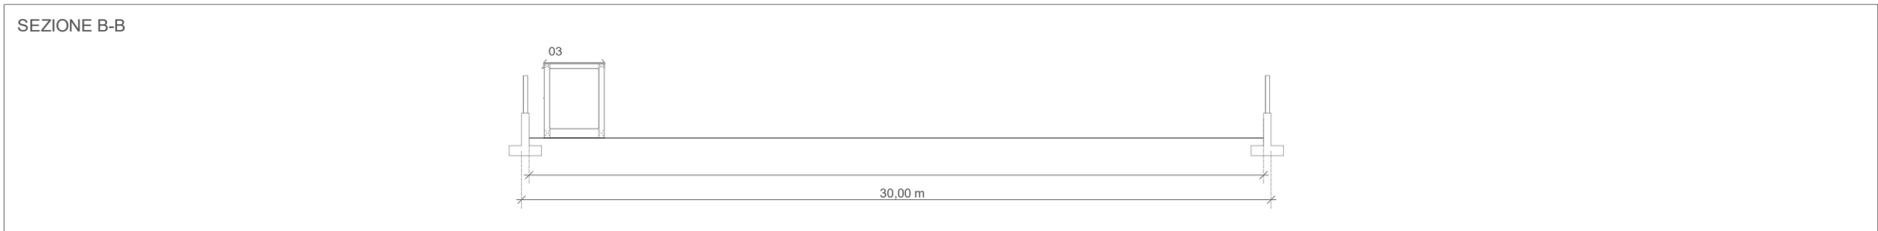


LEGENDA OPERE IN PROGETTO	
RIF.	DESCRIZIONE
01	Antenna TLC
02	Edificio BT + SCADA e TLC
03	Edificio quadri
04	Reattore di SHUNT
05	Trafo ZIG-ZAG
06	Resistore

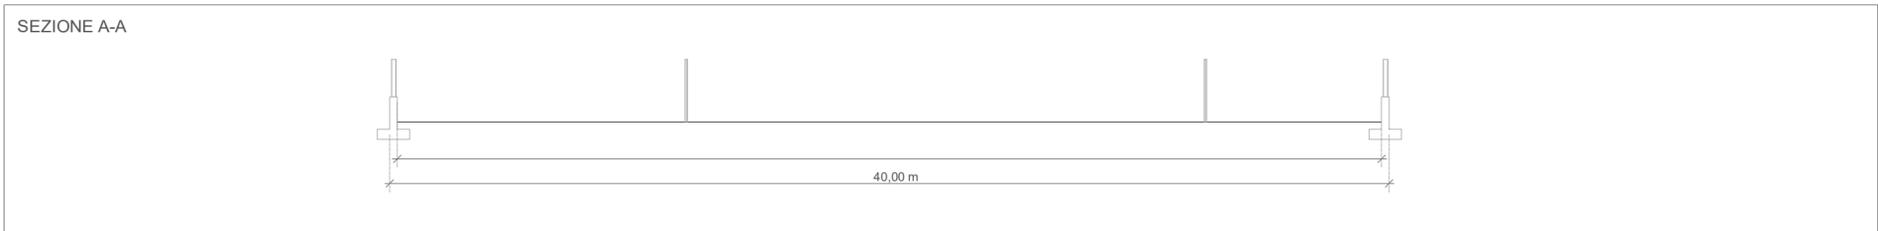

REGIONE SICILIA
PROVINCIA DI CATANIA
COMUNE DI RAMACCA

PROGETTO:
Impianto agrivoltaico per la produzione di energia elettrica da fonte solare denominato "PESCE"

Progetto Definitivo

PROPONENTE: UKA SOLAR RAMACCA, SRL Via Ombrone, 14 00198 ROMA	
---	--

ELABORATO: IUC - Planimetria e sezioni elettromeccaniche stazione utente

PROGETTISTA: BLC s.r.l. Via Umberto Giordano, 152 - 90144 Palermo (PA) P.IVA 07007040822 Ing. Eugenio Bordonali Ing. Gabriella Lo Cascio	 	Scala: 1:200 Tavola: 09
--	------	--

Data:	Rev.	Data	Descrizione
	31 Marzo 2023	00	31/03/2023