
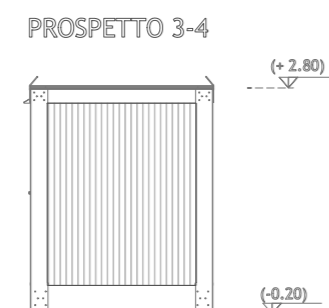
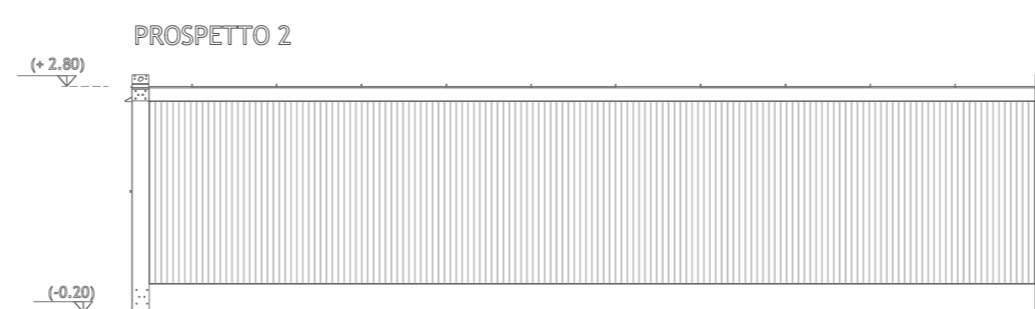
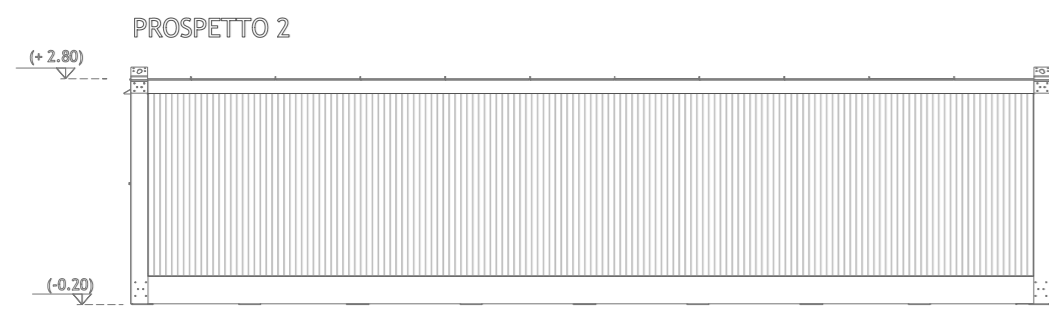
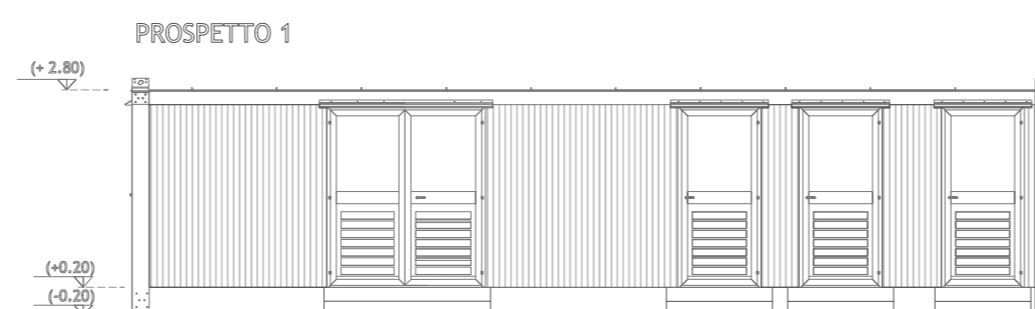
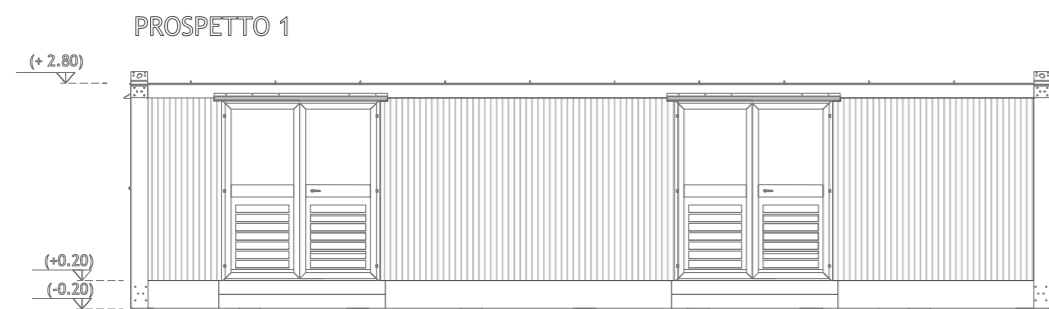
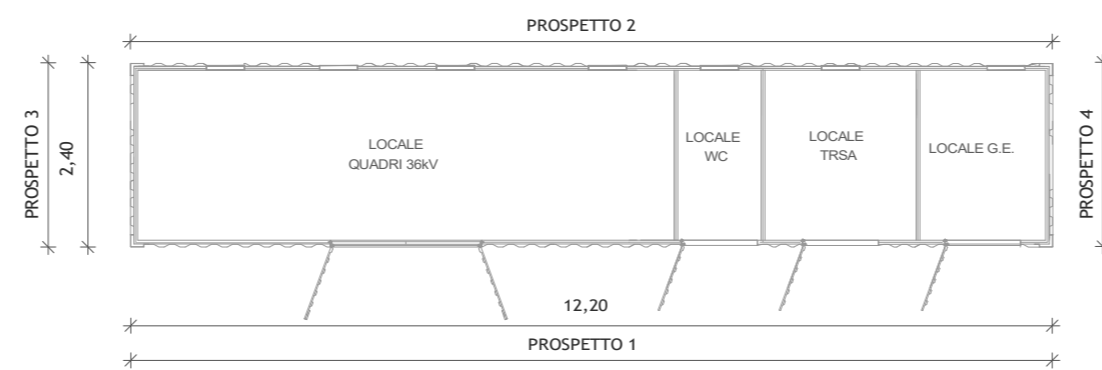


EDIFICIO BT + SCADA E TLC

EDIFICIO QUADRI

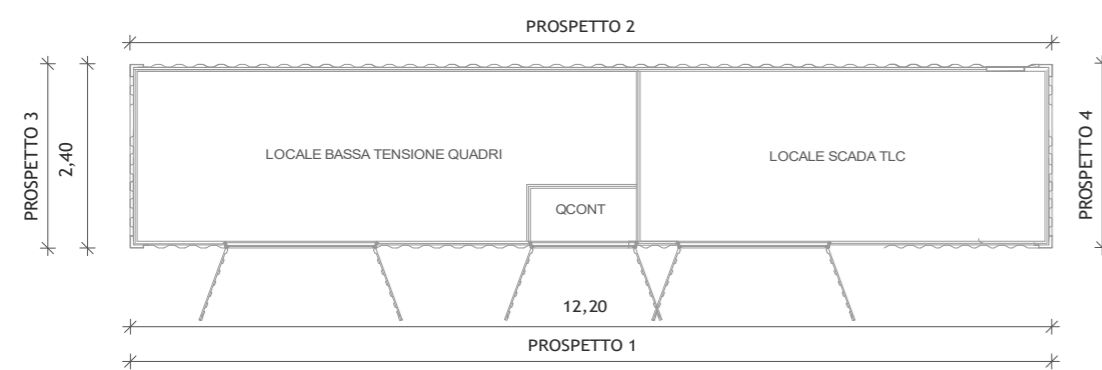

REGIONE SICILIA
PROVINCIA DI CATANIA
COMUNE DI RAMACCA

PROGETTO:

Impianto agrivoltaico per la produzione di energia elettrica da fonte solare denominato "PESCE"

Progetto Definitivo

PROPONENTE: UKA SOLAR RAMACCA, SRL Via Ombrone, 14 00198 ROMA	
---	---

ELABORATO: IUC - Edificio e particolari

PROGETTISTA: BLC s.r.l. Via Umberto Giordano, 152 - 90144 Palermo (PA) P.IVA 07007040822 Ing. Eugenio Bordonali Ing. Gabriella Lo Cascio	
--	---

Scala: 1:100
Tavola: 10

Data: 31 Marzo 2023	Rev. Data Descrizione
	00 31/03/2023 Prima emissione