Firmato digitalmente da eugenio bordonali
C=IT

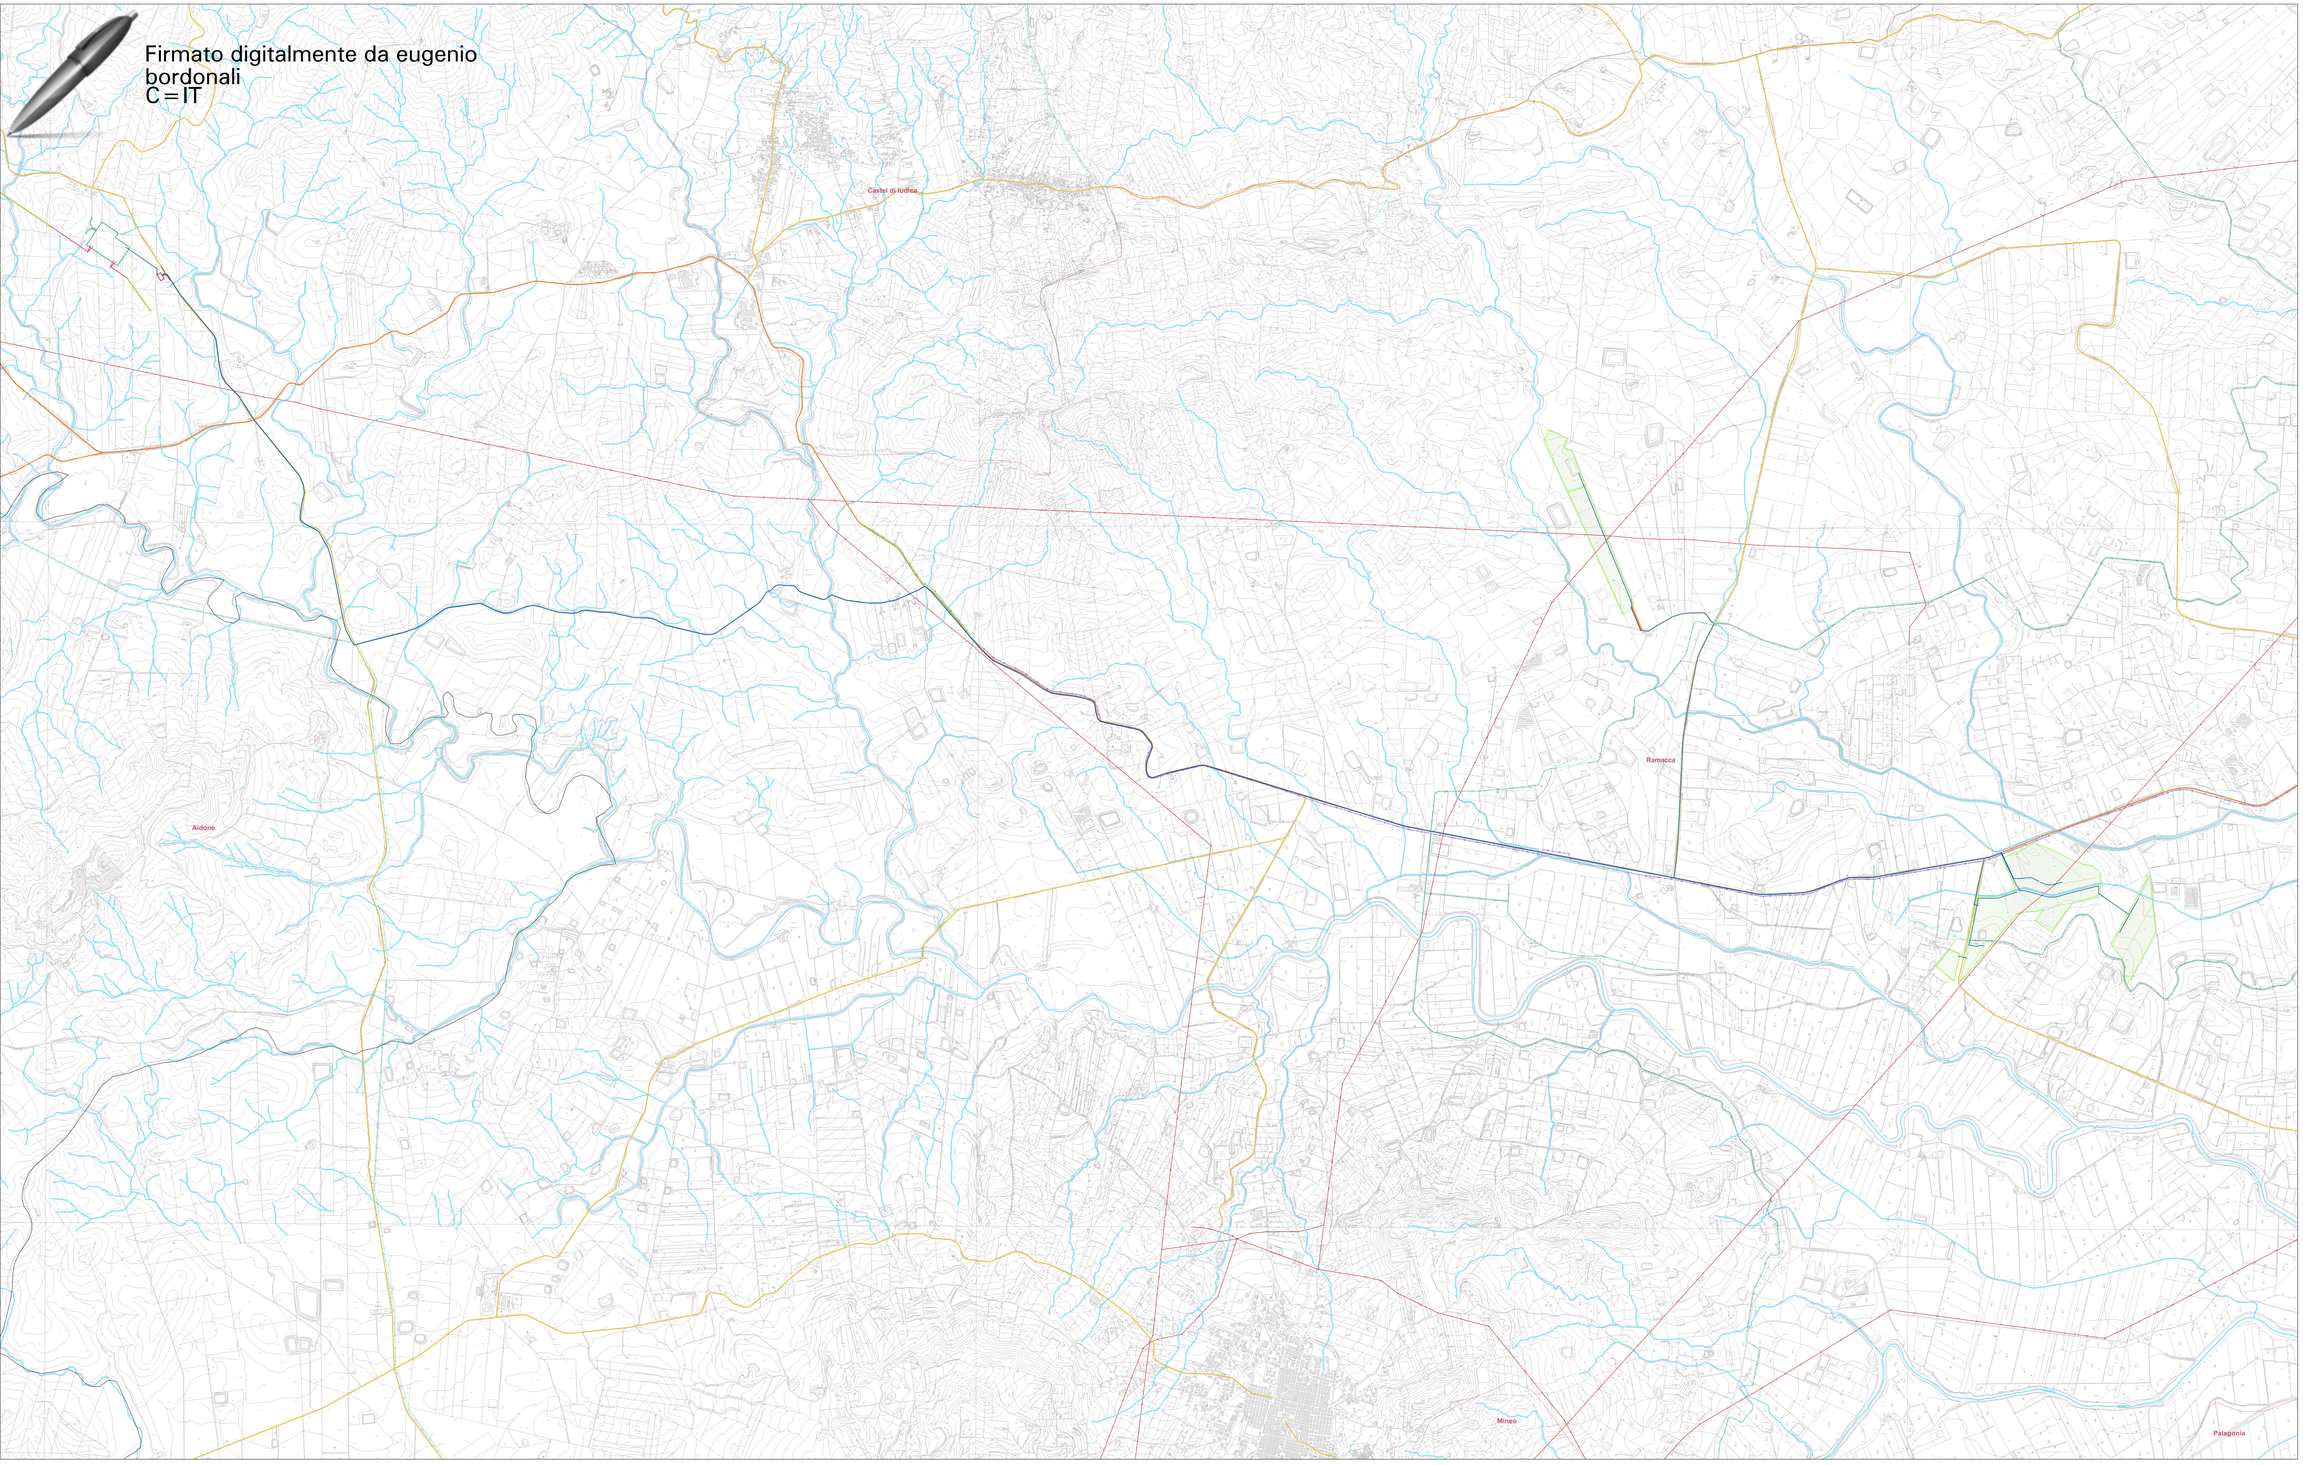

LEGENDA

- Area impianto PV
- Cavidotto interrato
- 380 - Linea 380kV Chiaramonte(I)-Ciminna dec_229 DL 179bis 347 2021
- 380 - Stazione elettrica RTN
- SUC - Stazione elettrica Utente
- Raccordi 380kV in progetto
- Viabilità esistente da adeguare

Confini

- Limiti Provinciali
- Limiti Comunali

Rete ferroviaria

Sistemi di comunicazioni

- Autostrada
- Strade_S.S
- Strade_SP

Rete delle acque

Acque - Acquedotti

- Acquedotto interrato
- Acquedotto sopraelevato

Prod. Trasporto di energia - Rete distribuzione

- Metanodotto interrato
- Metanodotto sopraelevato
- Oleodotto interrato
- Oleodotto sopraelevato
- Elettrodotto

Rete naturale

- Rete idrografica

REGIONE SICILIA
PROVINCIA DI CATANIA
COMUNE DI RAMACCA

PROGETTO:
Impianto agrivoltaico per la produzione di energia elettrica da fonte solare denominato "PESCE"

Progetto Definitivo

PROPONENTE:
UKA SOLAR RAMACCA, SRL
Via Ombrone, 14
00198 ROMA

ELABORATO:
Opere in progetto con reti naturali antropiche

PROGETTISTA:
BLC s.r.l.
Via Umberto Giordano, 152 - 90144 Palermo (PA)
P.IVA 07057540822
INGEGNERI
Ing. Eugenio Bordonali
Ing. Gabriella Lo Cascio

Scala: 1:10.000

Tavola: 22

Data: 31 Marzo 2023

Rev.	Data	Descrizione
00	31/03/2023	prima emissione