

Comune di : BONORVA  
Provincia di : SASSARI  
Regione : SARDEGNA



Inquadramento impianto su catastale\_scala 1:2000

PROPONENTE

**SOLARSAP UNO SRL**

Via di Selva Candida, 452  
00166 ROMA (RM)  
P.I. 17164341004

OPERA

**PROGETTO DEFINITIVO**

IMPIANTO DI PRODUZIONE DI ENERGIA ELETTRICA DA FONTE  
RINNOVABILE AGRIVOLTAICA DI POTENZA NOMINALE PARI A  
42.344,64 kWp E RELATIVE OPERE DI CONNESSIONE ALLA RETE RTN

**"SOLARE BONORVA S'ENA 'E SUNIGO"**

OGGETTO

INQUADRAMENTO AREA IMPIANTO SU MAPPA CATASTALE

DATA :

21 agosto 2023

N° CODICE ELABORATO :

EL 009

SCALA :

varie

Tipologia : EL (ELABORATI)


PROGETTISTI:

CONSULENZA SPECIALISTICA:

I TECNICI



CD	202308H	Emissione per Progetto Definitivo - istanza di VIA e A.U.	EDILSAP srl	Ing. Fernando Sorrento	Ing. Fernando Sorrento
N° REVISIONE	001 - STMG	OGGETTO DELLA REVISIONE	ELABORAZIONE	VERIFICA	APPROVAZIONE

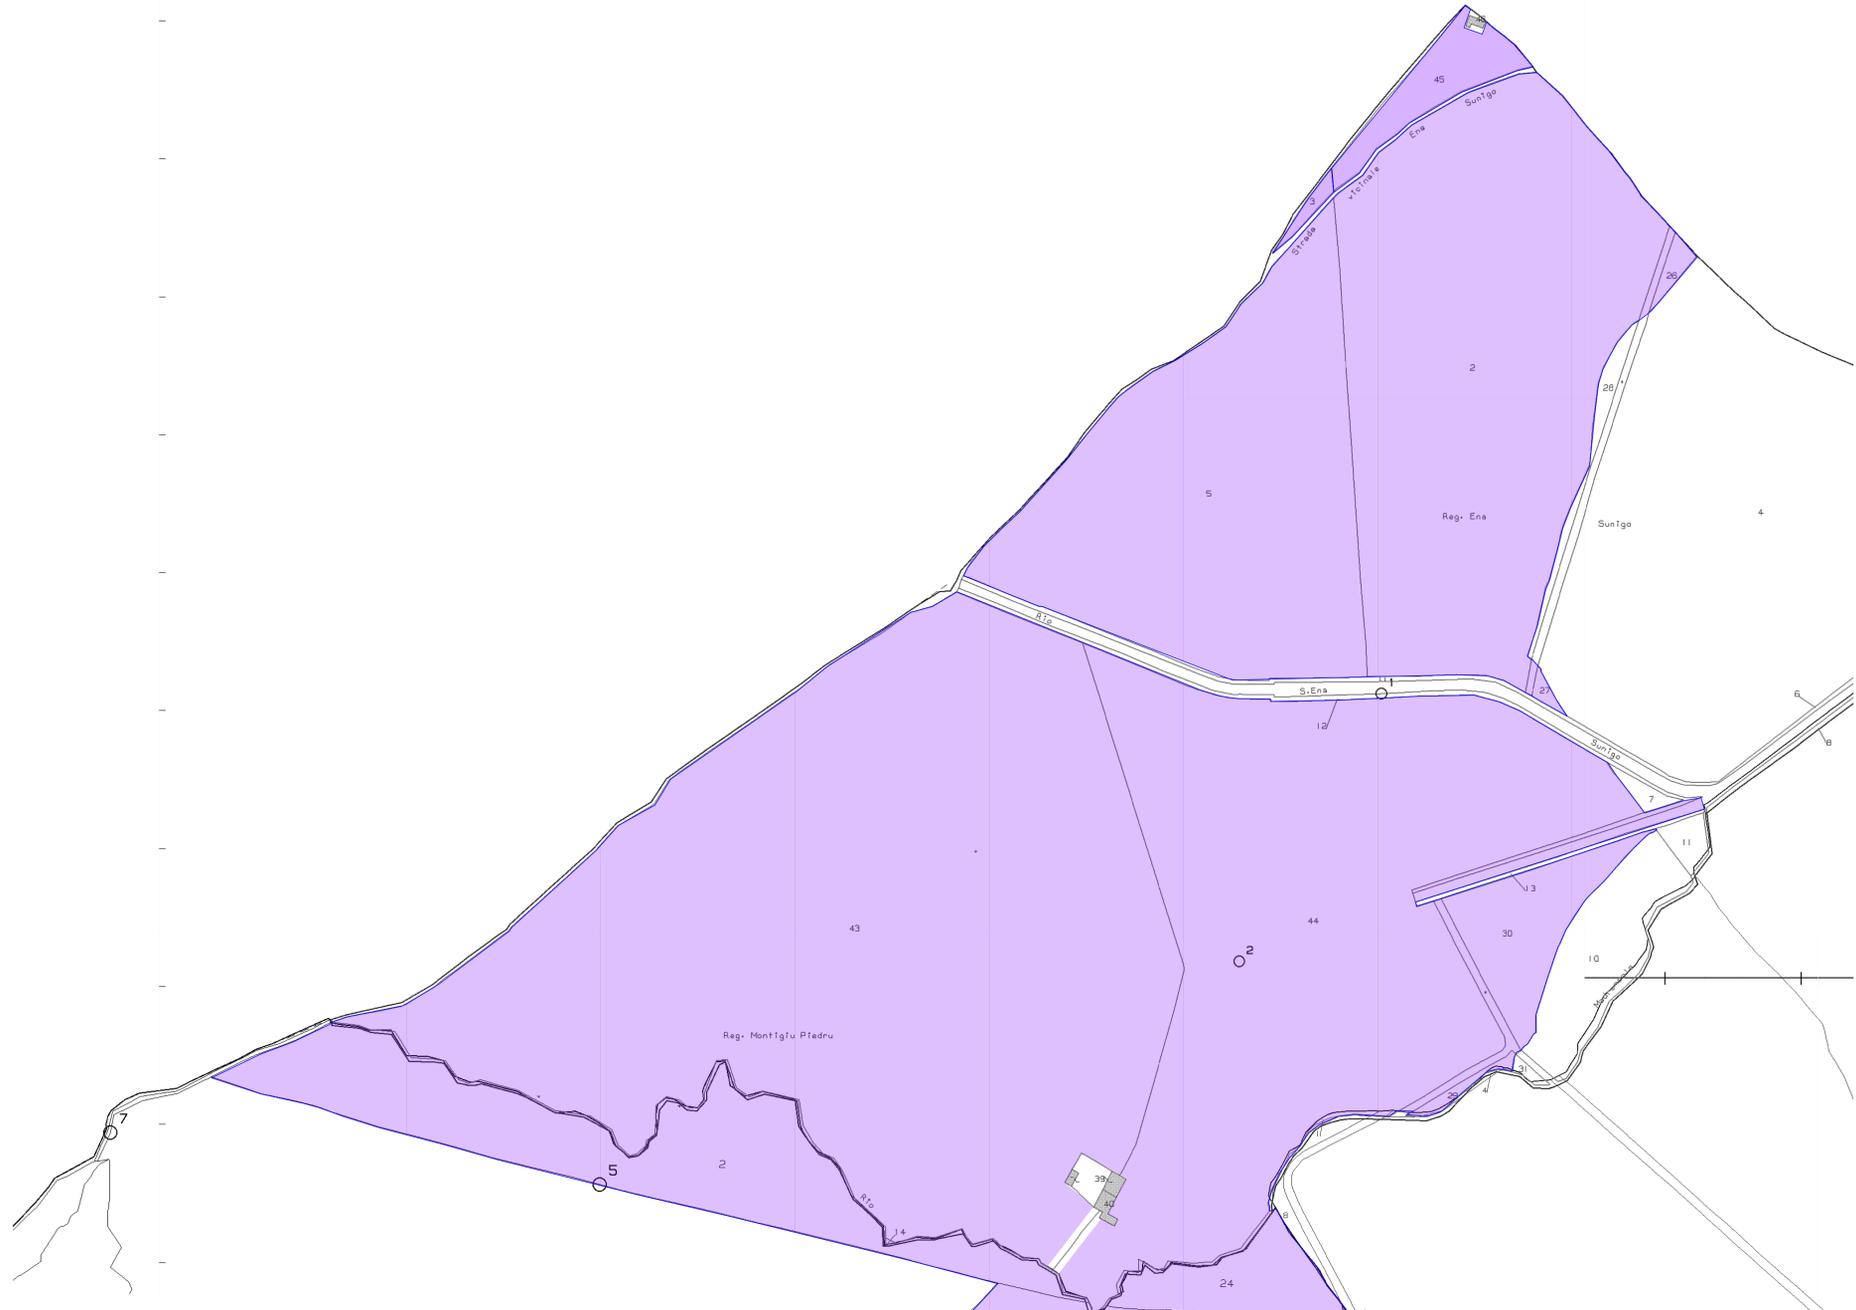

Inquadramento impianto FV su catastale\_scala 1:10000

