

Comune di : BONORVA  
 Provincia di : SASSARI  
 Regione : SARDEGNA



**SOLARSAP UNO SRL**

Via di Selva Candida, 452  
 00166 ROMA (RM)  
 P.I. 17164341004

**PROGETTO DEFINITIVO**

IMPIANTO DI PRODUZIONE DI ENERGIA ELETTRICA DA FONTE RINNOVABILE AGRIVOLTAICA DI POTENZA NOMINALE PARI A 42.344,64 kWp E RELATIVE OPERE DI CONNESSIONE ALLA RETE RTN

**"SOLARE BONORVA S'ENA 'E SUNIGO"**

TITOLO ELABORATO:  
**INQUADRAMENTO URBANISTICO COMUNE DI BONORVA**

DATA: 21 agosto 2023 N° CODICE ELABORATO: EL 011  
 SCALA: 1:25000 Tipologia: EL (ELABORATI)

PROGETTISTI: CONSULENZA SPECIALISTICA:


**EDILSAP**  
 EDILSAP s.r.l.  
 Via di Selva Candida, 452  
 00166 ROMA  
 Ing. Fernando Sorrento  
 Project Manager

**ALMA CIVITA**  
 ALMA CIVITA SRL  
 Via della Libertà, 10  
 00187 ROMA  
 Arch. Alessandro Ricci  
 Project Manager

Collaboratori:  
 Arch. Marco Biscardi  
 Arch. Federico Cagliari  
 Dott. Arch. Michele Fenu  
 Dott. Arch. Andrea Ippoliti

CD	20230801	Emissione per Progetto Definitivo - istanza di VIA e A.U.	EDILSAP srl	Ing. Fernando Sorrento	Ing. Fernando Sorrento
N° REVISIONE	Del. STMG	OGGETTO DELLA REVISIONE	ELABORAZIONE	VERIFICA	APPROVAZIONE
		Progetto a diritto del presente documento sono riservati - la riproduzione e vendita			

Inquadramento impianto FV fino alla nuova SE TERNA 220 / 36 kV su PUC Carta Classificazione sottozone agricole scala 1:25000

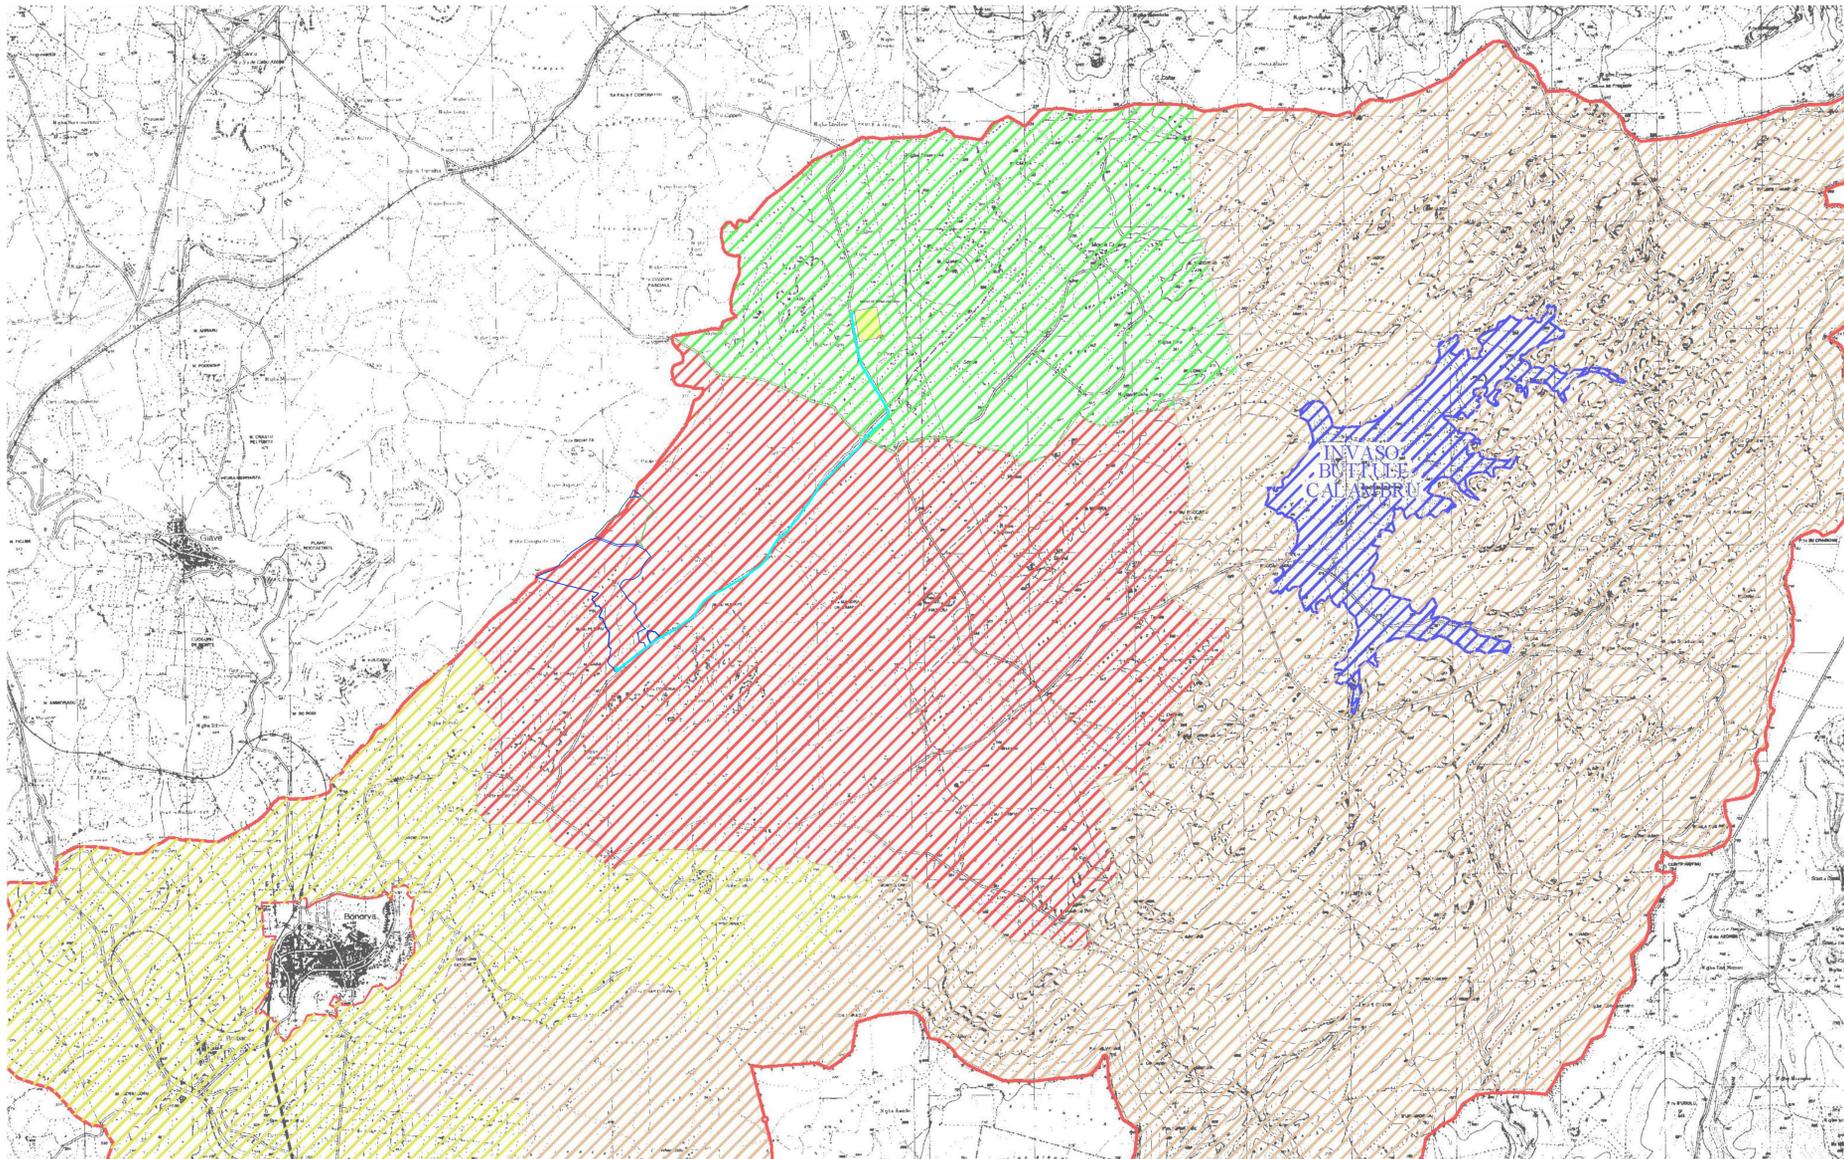


**LEGENDA**

- CONFINE AREE DI INTERVENTO 63.6611 HA
- PERCORSO CAVIDOTTO DI CONNESSIONE 36KV

- SOTTOZONA E2
- SOTTOZONA E3
- SOTTOZONA E4
- SOTTOZONA E5

Inquadramento impianto FV fino alla nuova SE TERNA 220 / 36 kV su PUC Carta dell'uso attuale del suolo vegetazione scala 1:25000

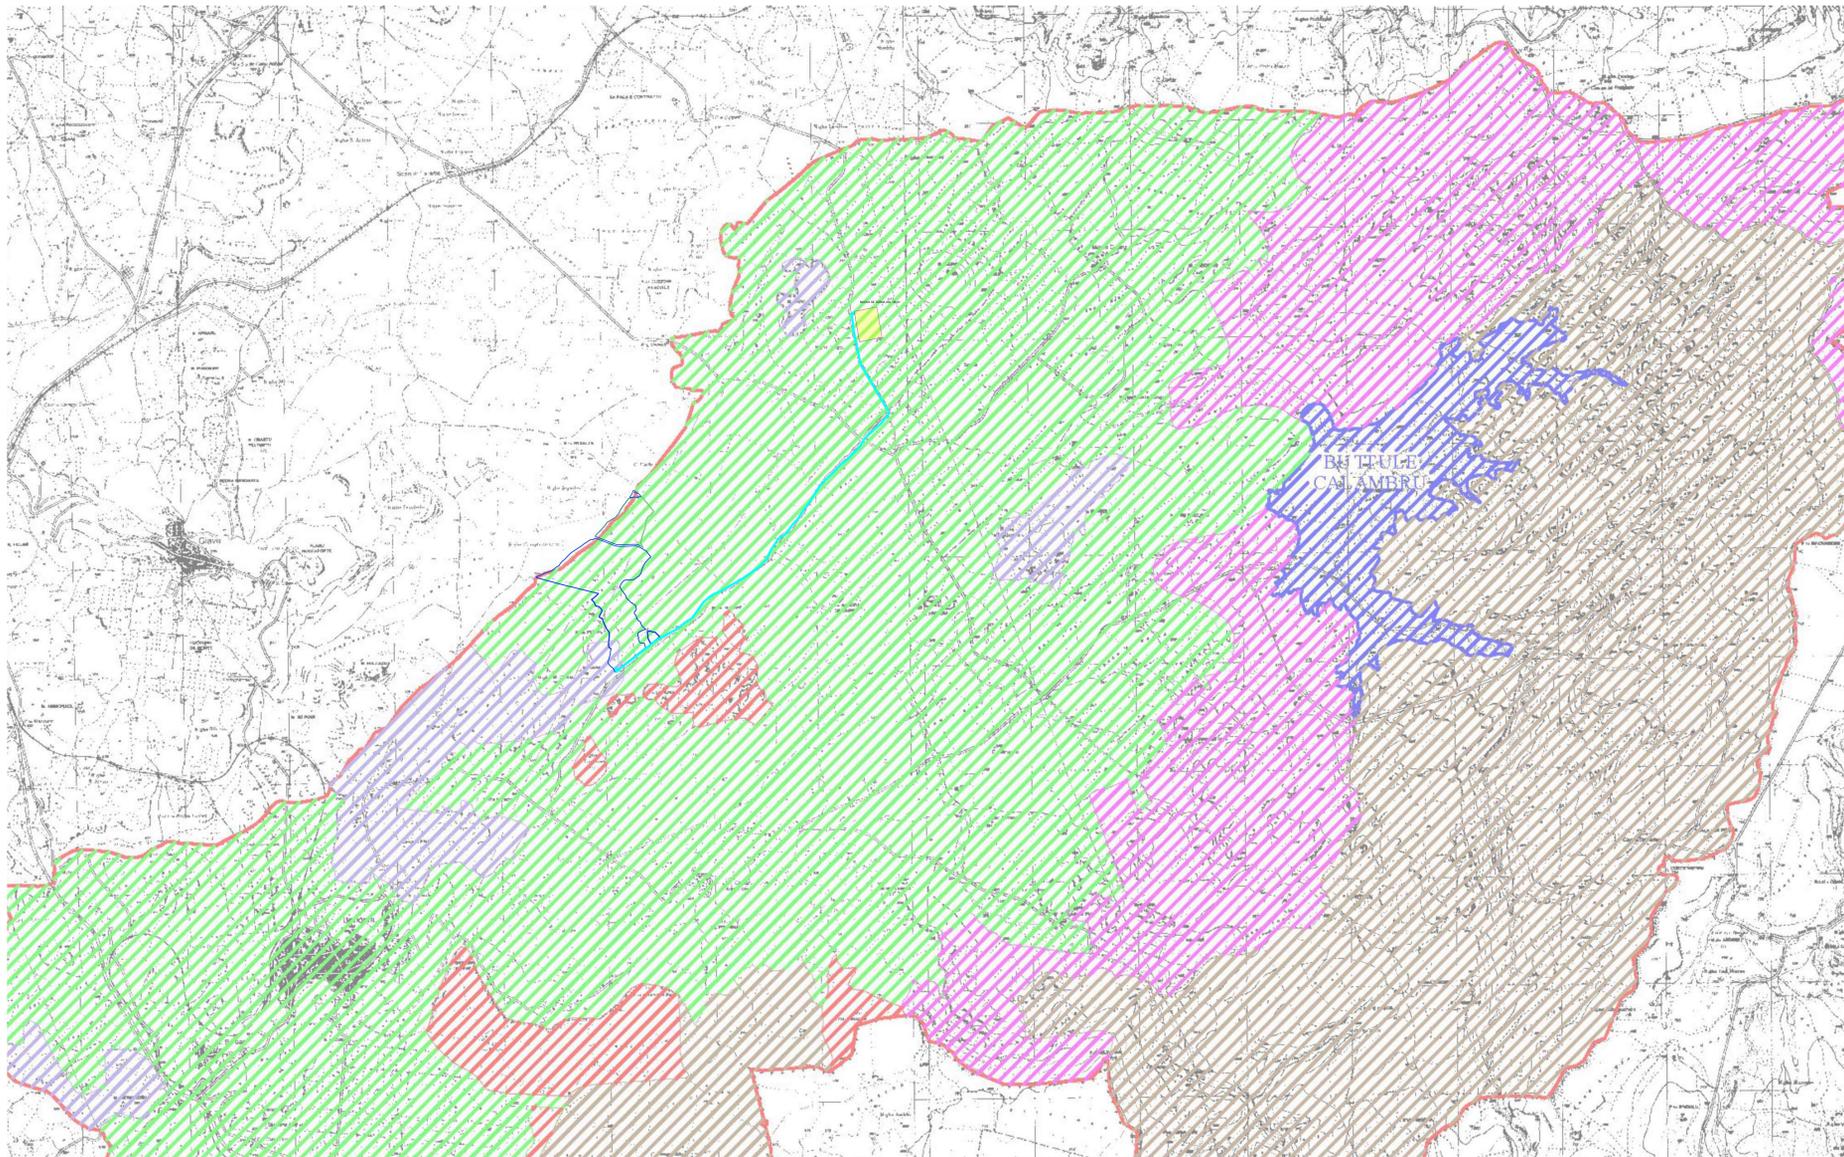

- TERRINI INTERESSATI DA VARIE FORME DI COLTIVAZIONE
- SUOI CESPUGLIATI A VOCAZIONE MEDIA
- TERRINI OCCUPATI IN MANIERA PIU' O MENO INTENSIVA SOVVERBIA LA LEGGE SARDINIA
- PARCOLO ARBORATO CON LECCO E STORBO
- NESSUNA COLTIVAZIONE PER ECCESSIVA ROCCIOSITA'