Comune di : BONORVA
Provincia di : SASSARI
Regione : SARDEGNA

PROPONENTE

Firmato digitalmente da
PASQUALE VITOLO
CN = VITOLO PASQUALE
SerialNumber = TINIT-VTLPQL63R11H501I
C = IT
Data e ora della firma: 10/10/2023 15:31:58

SOLARSAP UNO SRL
Via di Selva Candida, 452
00166 ROMA (RM)
P.I. 17164341004

Firmato digitalmente da
FERNANDO SONNINO
CN = SONNINO FERNANDO
SerialNumber = TINIT-SNNFNN61H18H501A
C = IT

OPERA

PROGETTO DEFINITIVO

IMPIANTO DI PRODUZIONE DI ENERGIA ELETTRICA DA FONTE RINNOVABILE AGRIVOLTAICA DI POTENZA NOMINALE PARI A 42.344,64 kWp E RELATIVE OPERE DI CONNESSIONE ALLA RETE RTN

"SOLARE BONORVA S'ENA 'E SUNIGO"

OGGETTO

TITOLO ELABORATO :

PARTICOLARI COSTRUTTIVI_TRACKERS, MODULI FV

DATA :	21 agosto 2023	N°/CODICE ELABORATO :	EL 018
SCALA :	---	Tipologia : EL (ELABORATI)	

PROGETTISTI:

I TECNICI

EDILSAP s.r.l.
Via di Selva Candida, 452
00166 ROMA
Ing. Fernando Sonnino
Project Manager

ALMA CIVITA SRL
Via della Provvidenza snc
01022 Civita di Bagnoregio (VT)
Arch. Massimo Fordini Sonni
Arch. Alessandra Rocchi

Collaboratori:
Arch. Marco Musetti
Arch. Federico Cuzzolini
Dott. Arch. Michela Fiore
Dott. Arch. Alessia Fulvi
Geom. Andrea Ippoliti

CONSULENZA SPECIALISTICA:

N° REVISIONE	Cod. STMG	OGGETTO DELLA REVISIONE	ELABORAZIONE	VERIFICA	APPROVAZIONE
00	202203491	Emissione per Progetto Definitivo - Istanza di VIA e A.U.	EDILSAP srl	Ing. Fernando Sonnino	Ing. Fernando Sonnino

Proprietà e diritto del presente documento sono riservati - la riproduzione è vietata

DISPOSIZIONE MODULI SU TRACKER
Scala 1:25

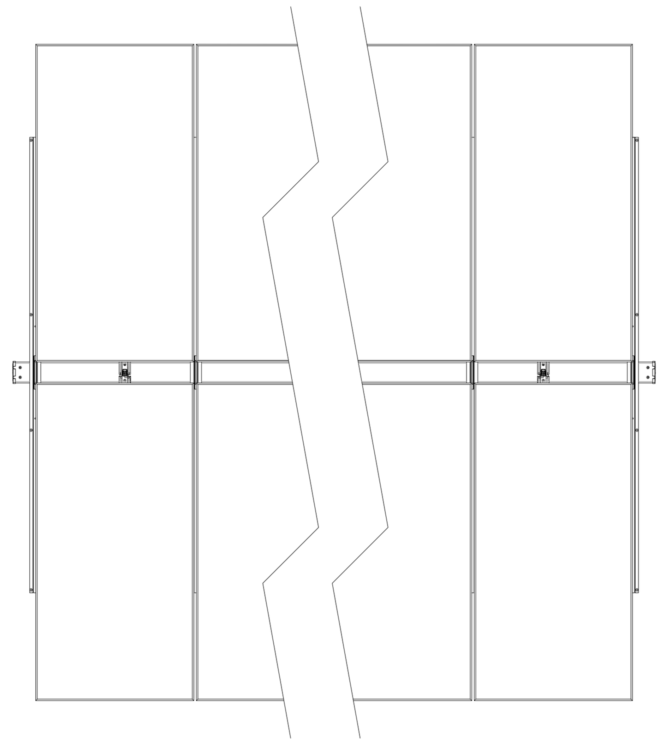

Modulo: JINKO Tiger Neo N-TYPE
72HL4-BVD Bifacial 580 W

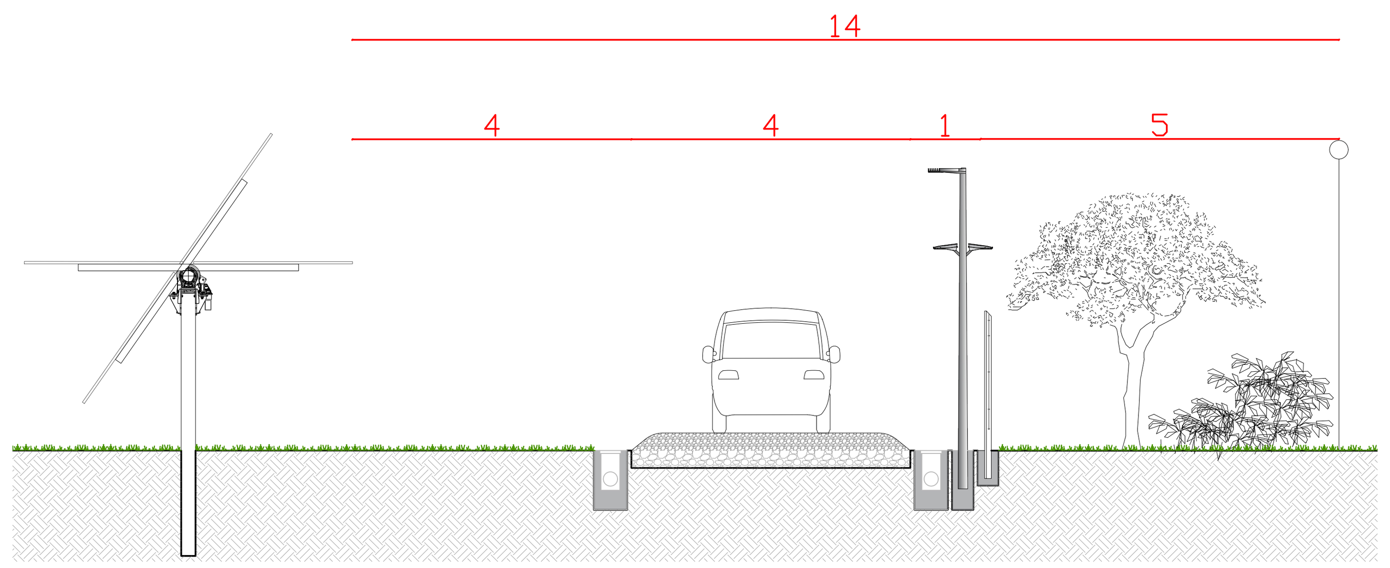

Sezione tipo strada interna al campo _ scala 1:50

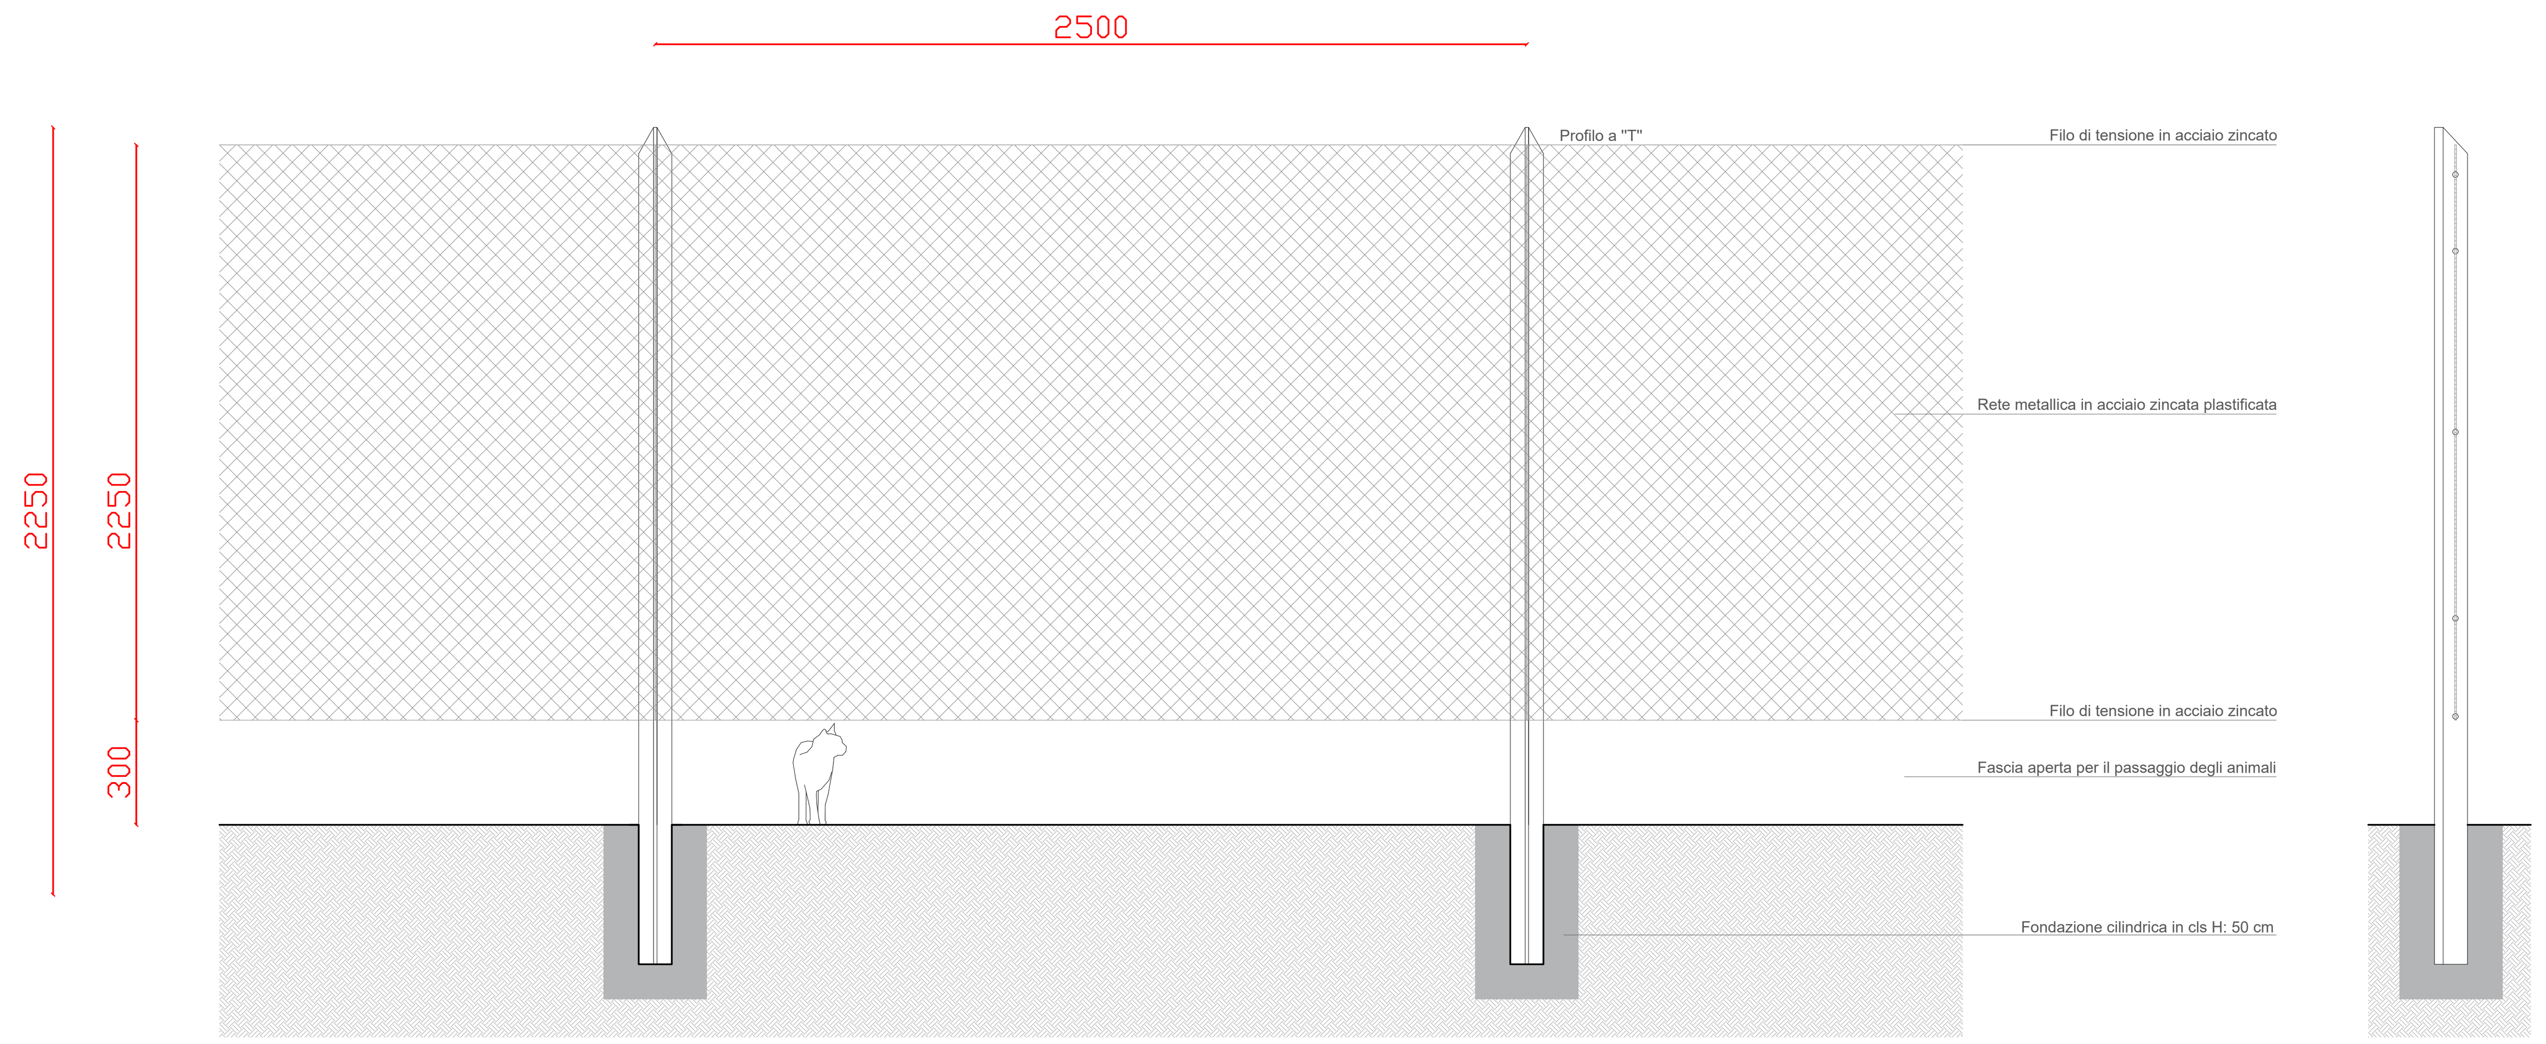

Sezione tipo recinzione_scala 1:10

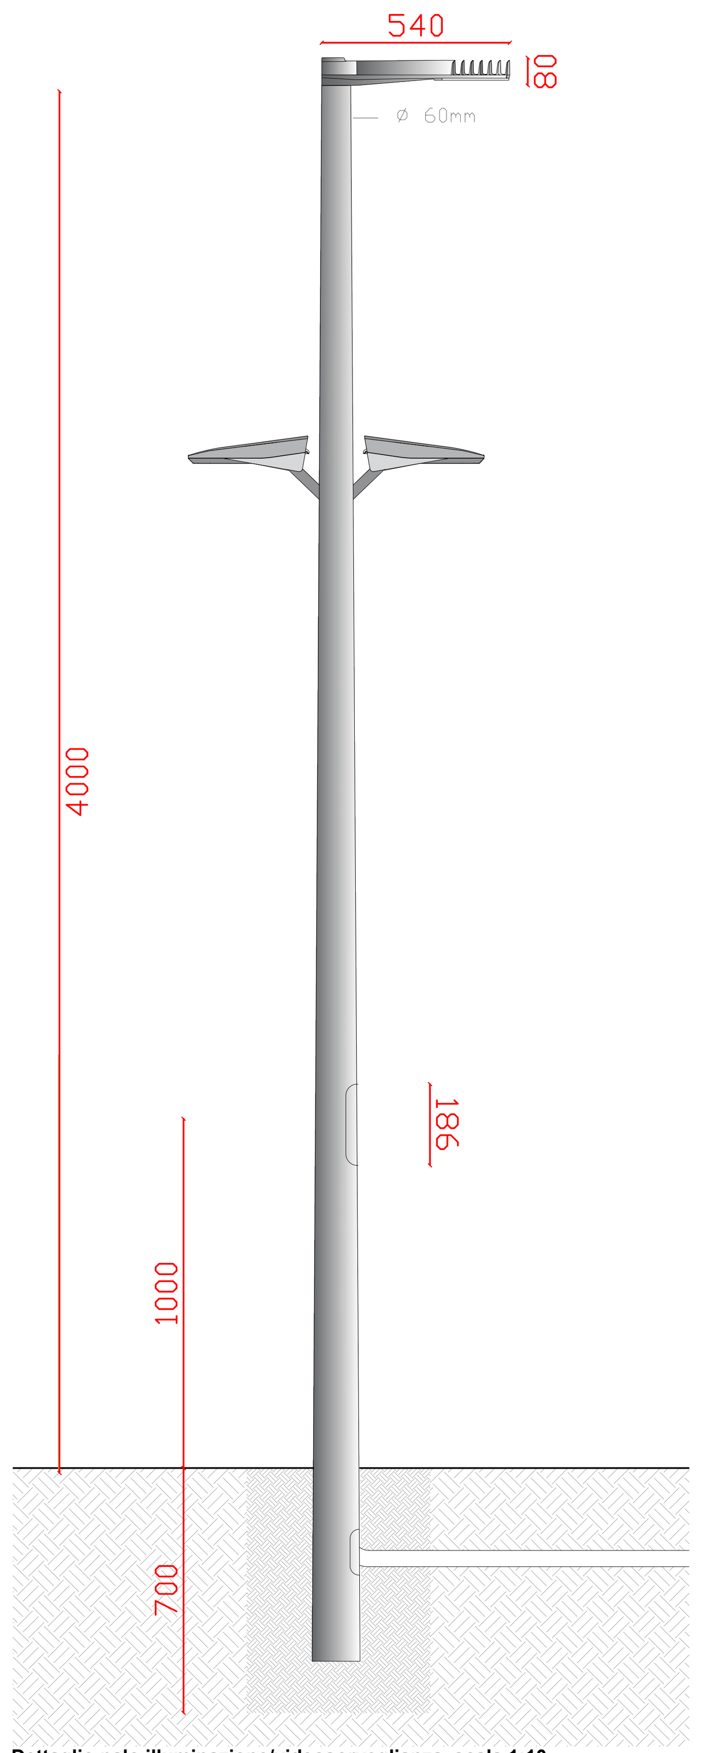

Dettaglio palo illuminazione/videosorveglianza_scala 1:10

Disano Palo conico in acciaio da interrare 1481 o equivalente

Disano Susa T3 stradale o equivalente

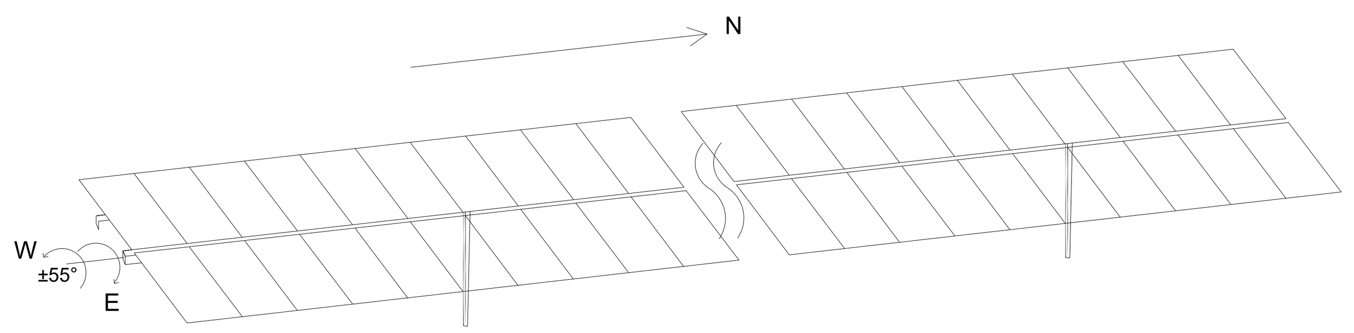

Planimetria Tracker_scala 1:100

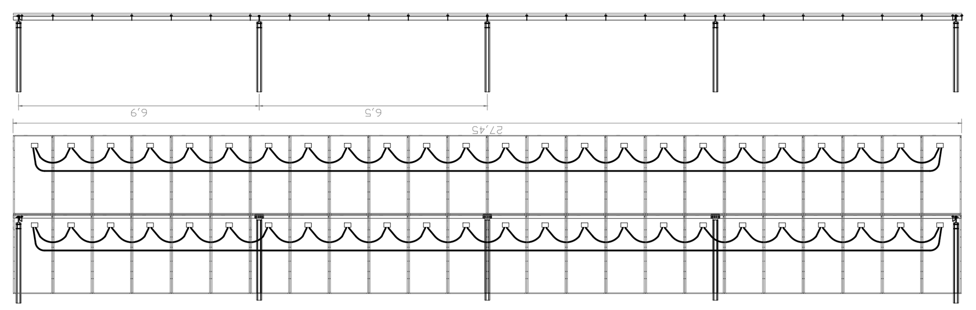

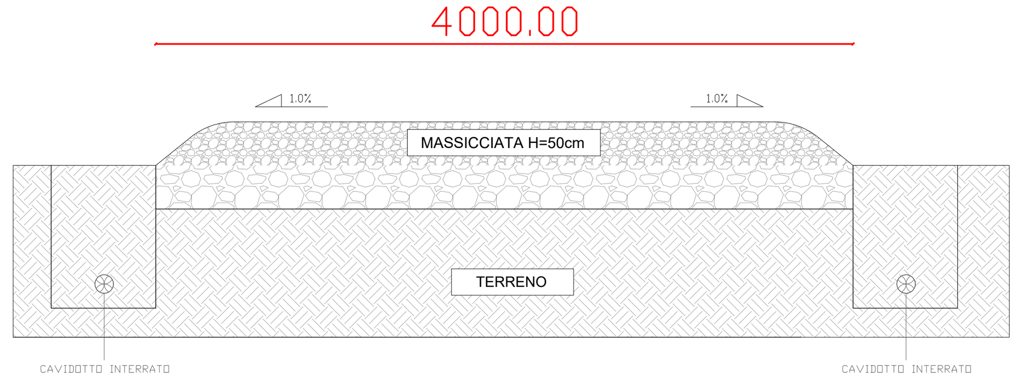

Sezione tipo strada interna al campo _ scala 1:20

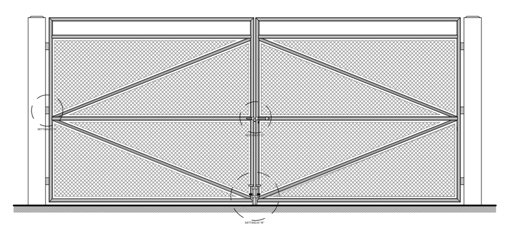

Particolare ingresso carrabile_scala 1:50

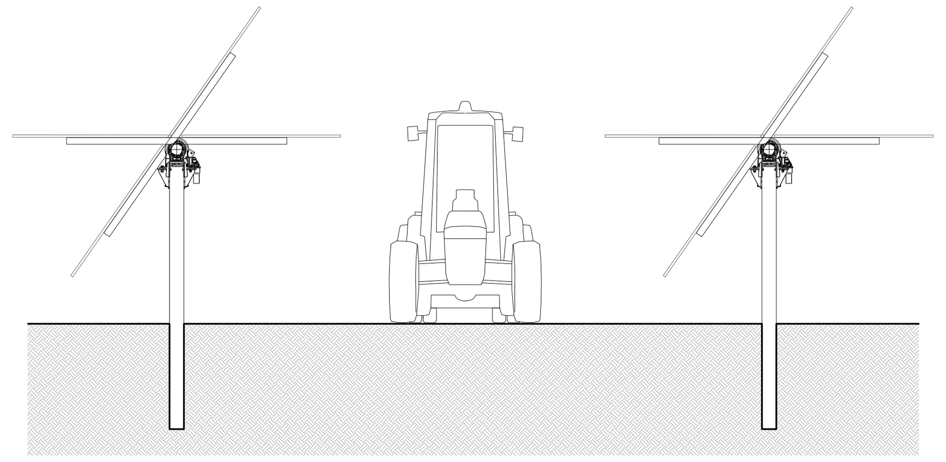

Sezione tipo trasversale trackers_scala 1:50

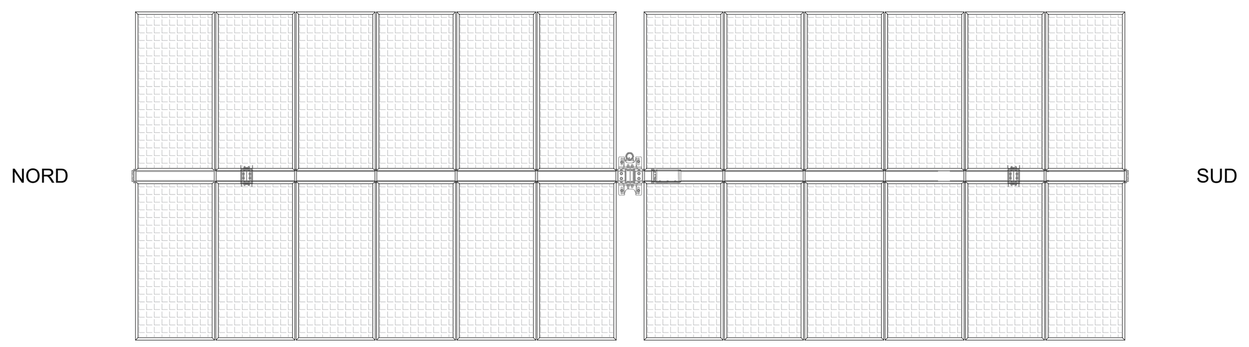

Pianta trackers_scala 1:50

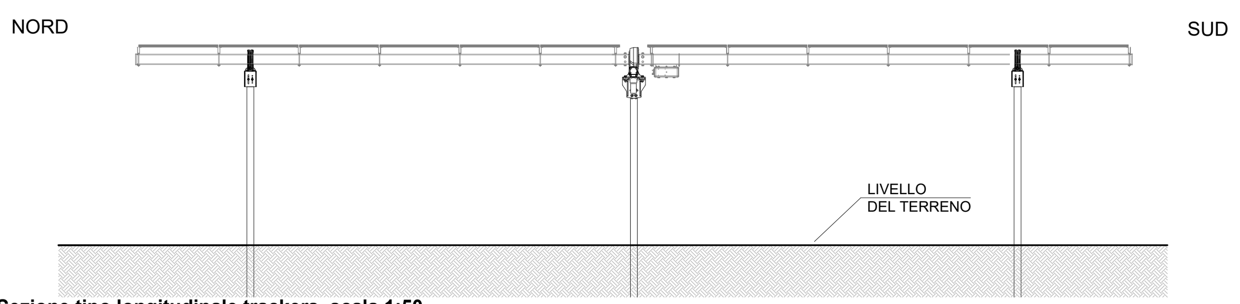

Sezione tipo longitudinale trackers_scala 1:50

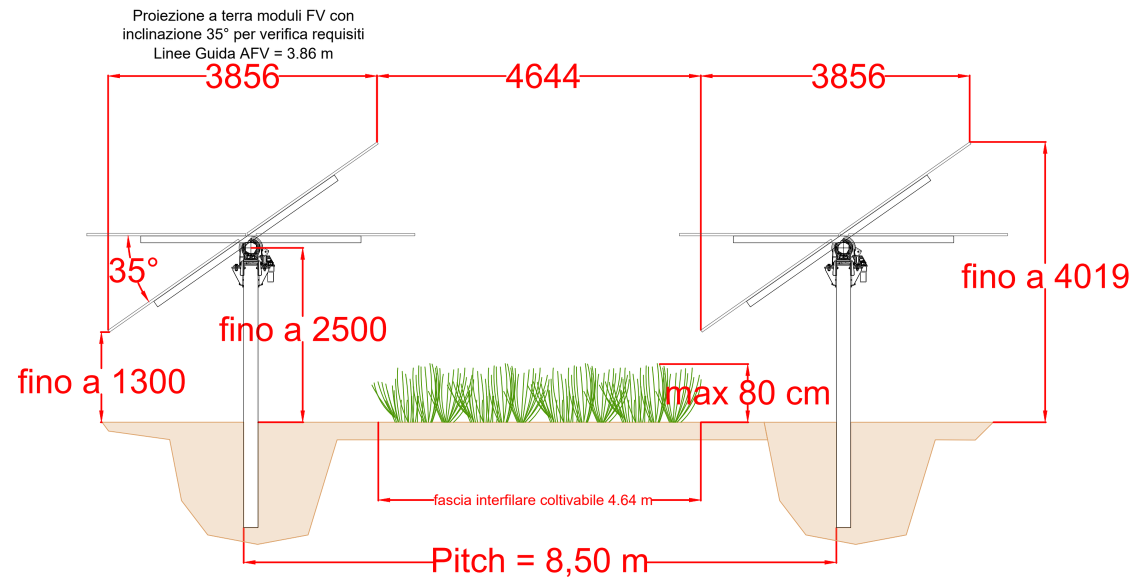

Sezione tipo trasversale trackers_scala 1:50

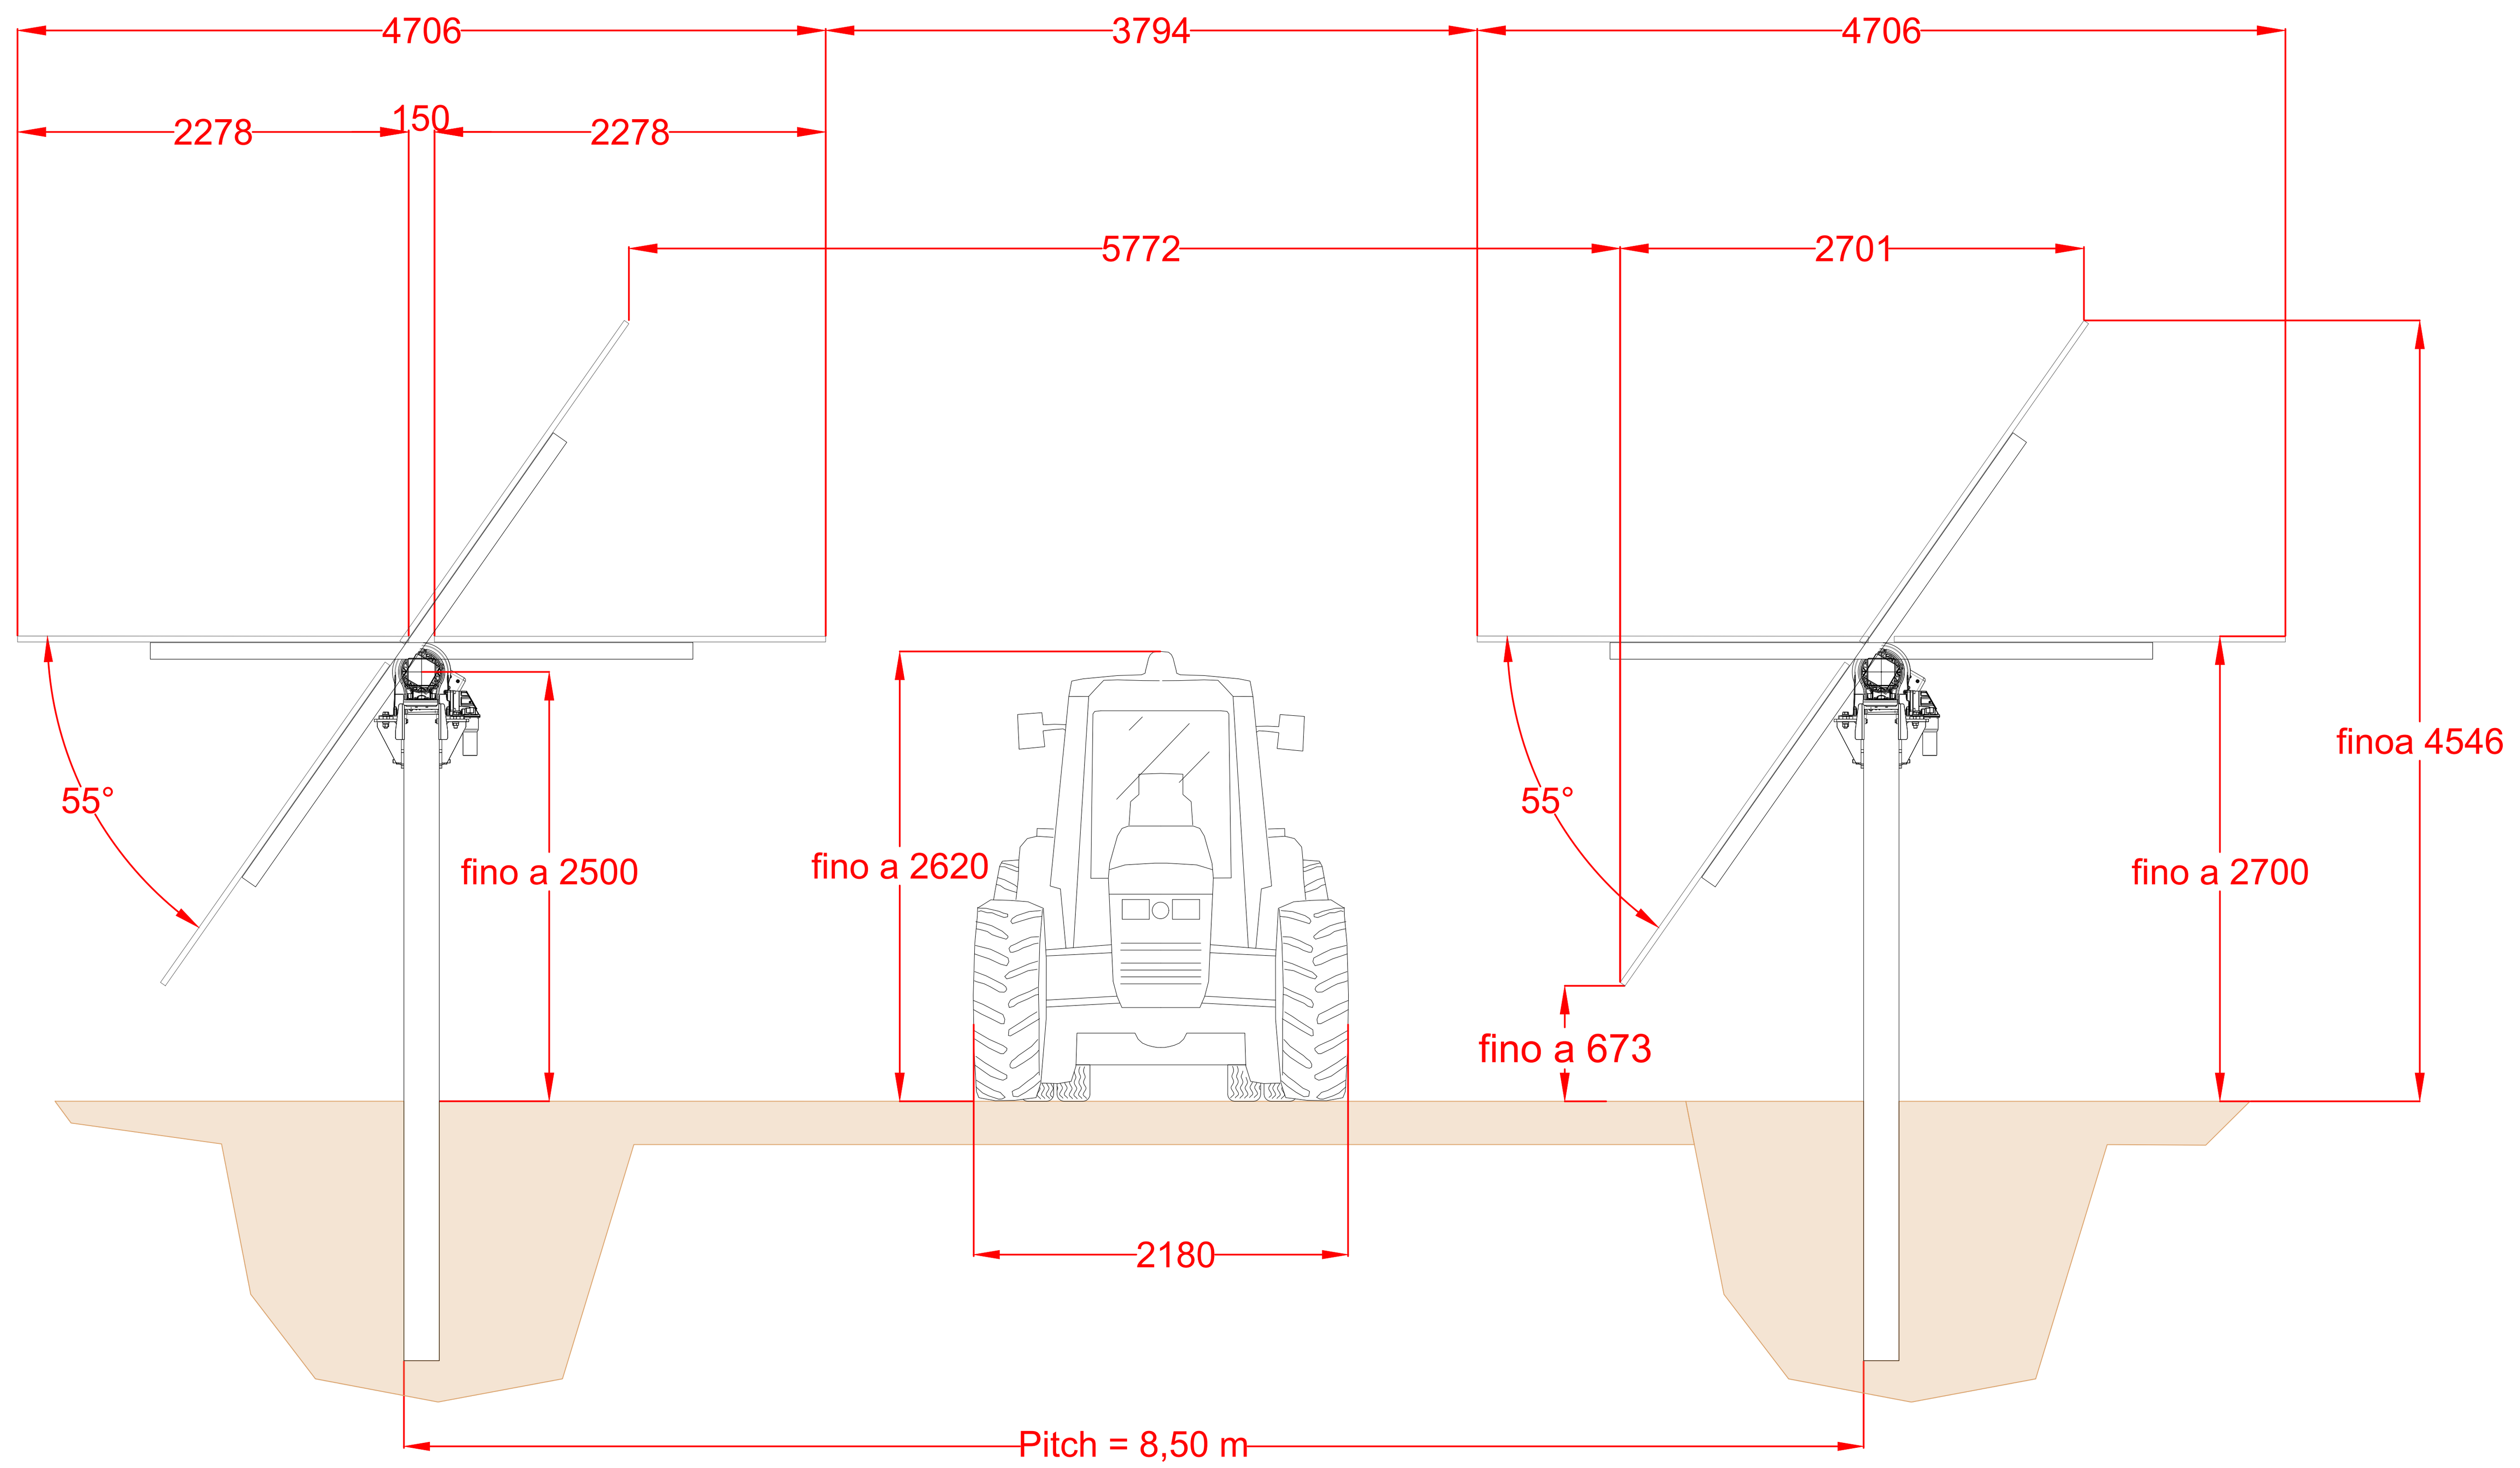

Sezione tipo trasversale trackers_scala 1:20