



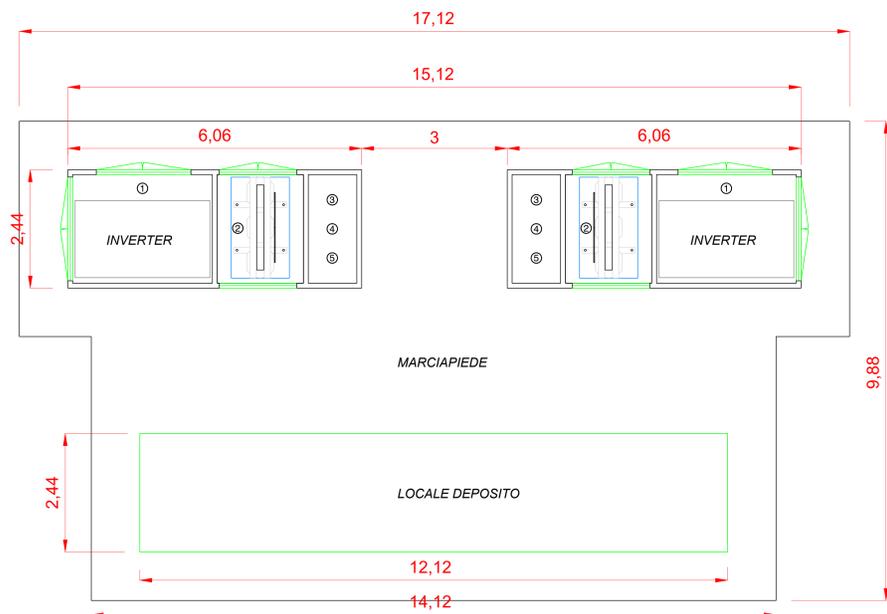

CABINA DI TRASFORMAZIONE Scala 1:50

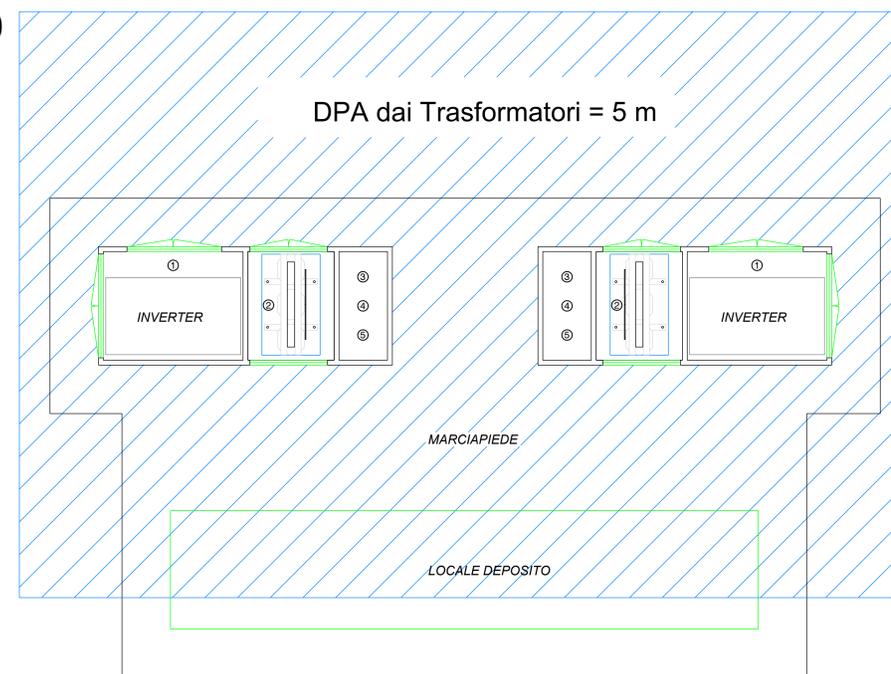

LEGENDA	
Simbolo	Descrizione
①	Vano INVERTER
②	Trasformatore AT/BT
③	Quadro elettrico BT
④	UPS
⑤	Trasformatore ausiliario



Comune di : BONORVA  
 Provincia di : SASSARI  
 Regione : SARDEGNA

**SOLARSAP UNO SRL**  
 Via di Santa Caterina, 452  
 00166 ROMA (RM)  
 P.I. 17164341004

**PROGETTO DEFINITIVO**  
 IMPIANTO DI PRODUZIONE DI ENERGIA ELETTRICA DA FONTE RINNOVABILE AGRIVOLTAICA DI POTENZA NOMINALE PARI A 42.344,64 kWp E RELATIVE OPERE DI CONNESSIONE ALLA RETE RTN  
**"SOLARE BONORVA S'ENA 'E SUNIGO"**

TITOLO ELABORATO : DPA - DISTANZE DI PRIMA APPROSSIMAZIONE  
 DATA : 11 settembre 2023 N° CODICE ELABORATO :  
 SCALA : 1:100 / 1:50 Tipologia : EL (ELABORATI) EL 023  
 PROGETTISTI : TIMBRE E FIRME:

**EDILSAP**  
 EDILSAP s.r.l.  
 Via di Santa Caterina, 452  
 00166 ROMA  
 Ing. Fernando Sorino  
 Project Manager

01	20230901	Elaborato per Progetto Definitivo - ricerca di VIA A.12	EDILSAP s.r.l.	Ing. Fernando Sorino	Ing. Fernando Sorino
N° REVISIONE	Col. STIMB	OGGETTO DELLA REVISIONE	ELABORAZIONE	VERIFICA	APPROVAZIONE

Progetto a difesa del presente documento senza marchi - la riproduzione è vietata.