


- LEGENDA**
- 1 Fondazione stradale
  - 2 Nastro di segnalazione
  - 3 Rinterra con materiali provenienti dagli scavi
  - 4 Sabbia vagliata
  - 5 Doppia terna 2X3x630mmq
  - 6 Tubo segnali

- LEGENDA**
- 1 Fondazione stradale
  - 2 Nastro di segnalazione
  - 3 Rinterra con materiali provenienti dagli scavi
  - 4 Sabbia vagliata
  - 5 singola terna 1x3x185mmq
  - 6 Tubo segnali

- LEGENDA**
- RECINZIONE
  - STRADE INTERNE 4 m
  - INVERTER SMA2500
  - CABINA DI CONSEGNA CC
  - CONTROL ROOM
  - CONTAINER
  - LINEA MT
  - S1
  - S2/S5
  - S3
  - S4
  - SE

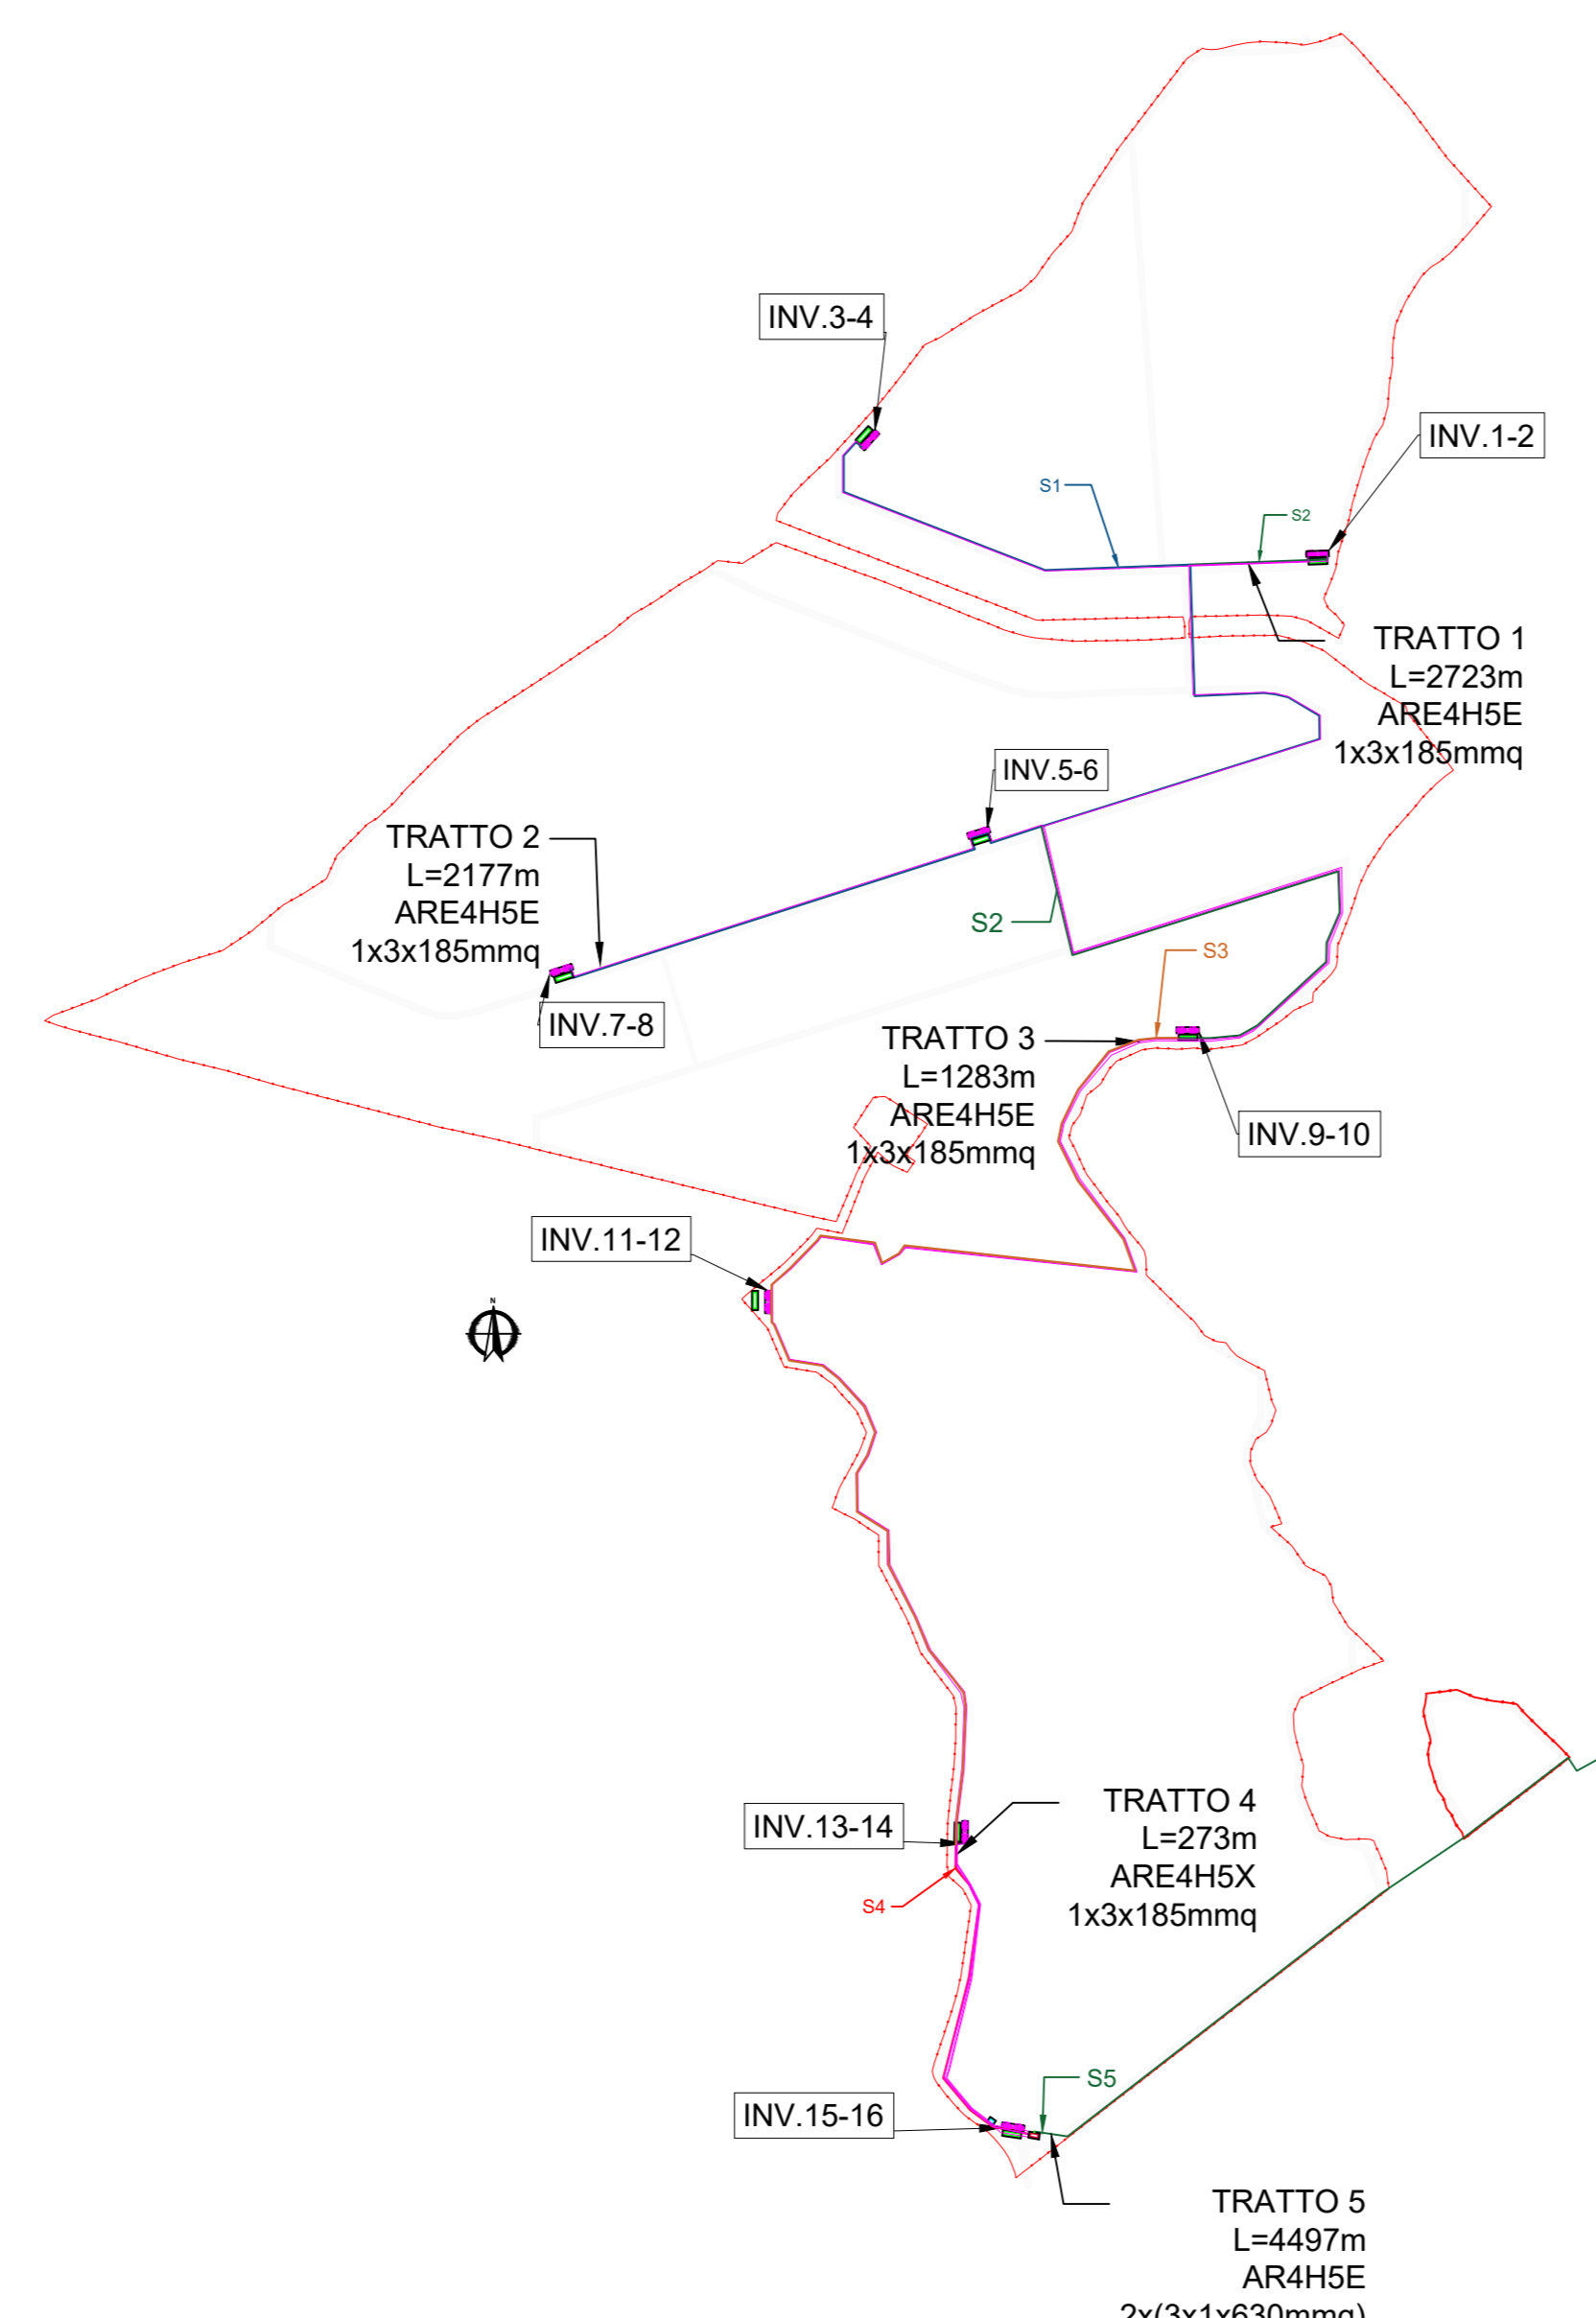


**SEZIONE CAVI A 36 KV - TABELLA VOLUMI DI SCAVO**

SEZ. Di SCAVO	lunghezza (m)	larghezza(m)	profondità(m)	n° terne di cavi	sez cavi (mmq)	VOLUME Scavo (mc)
S1	1129	0,8	1,5	1	185	1355
S2	609	0,9	1,5	2	185	822
S3	1016	1,3	1,5	3	185	1981
S4	261	1,75	1,5	4	185	685
S5	4497	0,9	1,5	2	630	4843
<b>TOT.</b>						<b>9687</b>

**TABELLA TRATTI**

tratto	lunghezza(m)	inverter
1	2721	1-2-3-4
2	2151	5-6-7-8
3	1276	9-10-11-12
4	267	13-14-15-16
5	4497	CC

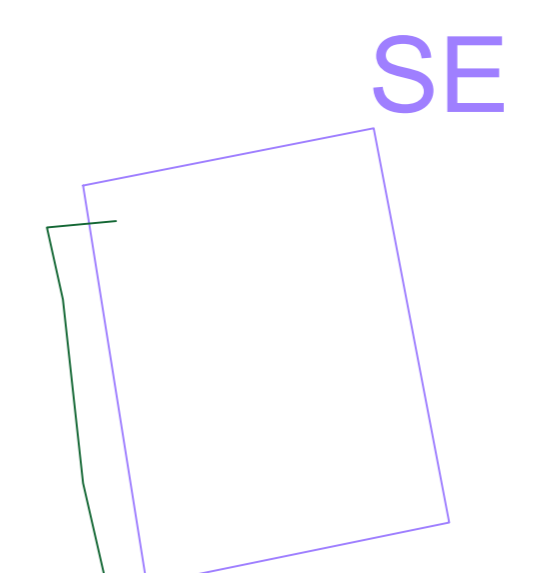

Comune di : BONORVA  
 Provincia di : SASSARI  
 Regione : SARDEGNA

**SOLARSAP UNO SRL**  
 Via di Santa Caterina, 452  
 00166 ROMA (RM)  
 P.I. 17164341004

**PROGETTO DEFINITIVO**

IMPIANTO DI PRODUZIONE DI ENERGIA ELETTRICA DA FONTE RINNOVABILE AGRIVOLTICA DI POTENZA NOMINALE PARI A 42.344,64 kWp E RELATIVE OPERE DI CONNESSIONE ALLA RETE RTN

**"SOLARE BONORVA S'ENA 'E SUNIGO"**

TITOLO ELABORATO : Elaborati Grafici: Planimetria Generale di Campo FV - Sezione in AT - Sezione tipo cavidotti AT

DATA : 28 agosto 2023 N° CODICE ELABORATO :  
 SCALA : 1:5000 Tipologia : EL (ELABORATI) **EL 026**

PROGETTISTI : **EDILSAP**  
 EDILSAP s.r.l.  
 Via di Santa Caterina, 452  
 00166 ROMA  
 Ing. Fernando Sorrento  
 Project Manager

TIMBRI E FIRME :

NO. REVISIONE : 002020481 Emissione per Progetto Definitivo - Versione di V.M. e A.U.  
 COI. REVISIONE : 004 97600 Emissione per Progetto Definitivo - Versione di V.M. e A.U.

ELABORAZIONE : VERIFICA : APPROVAZIONE :

Progetto a diritti del presente documento sono riservati. La riproduzione è vietata.