

Tratto ex 220KV Soverezene - Lienz da declassare

Dissuasori

Progressiva profilo (m)

Progressiva di progetto (m)

Quota terreno (m)

N° Sostegno

Tipo sostegno

Armamento


H utile/totale (m)

Campata (m)



40.0 m  
Scala Oriz.

10.0 m  
Scala Vert.

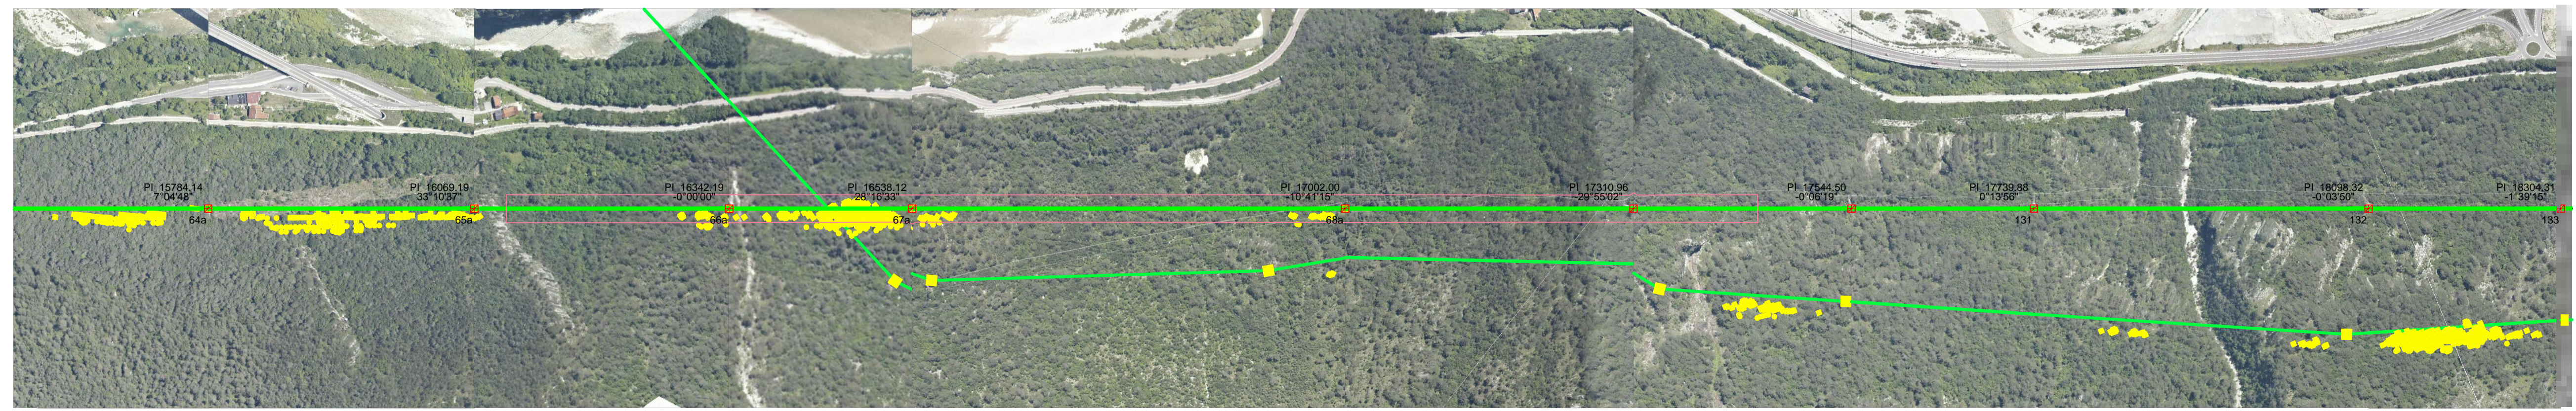

RAZIONALIZZAZIONE E SVILUPPO RTN NELLA MEDIA VALLE DEL PIAVE  
 Linea 220KV PELOS - GARDONA (23670B1)  
 STUDIO DI IMPATTO AMBIENTALE  
 Profilo della vegetazione sotto le linee aeree