






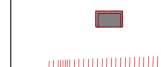



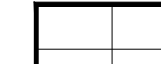



T06


T08

T10

LEGENDA

-  AEROGENERATORE DA 6.2 MW DA DISMETTERE
-  STRADE E PIAZZOLE DA DISMETTERE
-  STRADA COMUNALE ESISTENTE
-  LIMITI CARREGGIATA
-  CAVIDOTTI MT 30 KV
-  SETTO DRENANTE DA DISMETTERE
-  TOMBINI DA DISMETTERE
-  GRIGLIA RACCOLTA ACQUE POZZETTO
-  SCARPATA DA DISMETTERE
-  GABBIONI RINVERDITI DA DISMETTERE
-  GEORIGLIE ANTIEROSIONE DA DISMETTERE

Inquadramento generale - Scala 1:10000

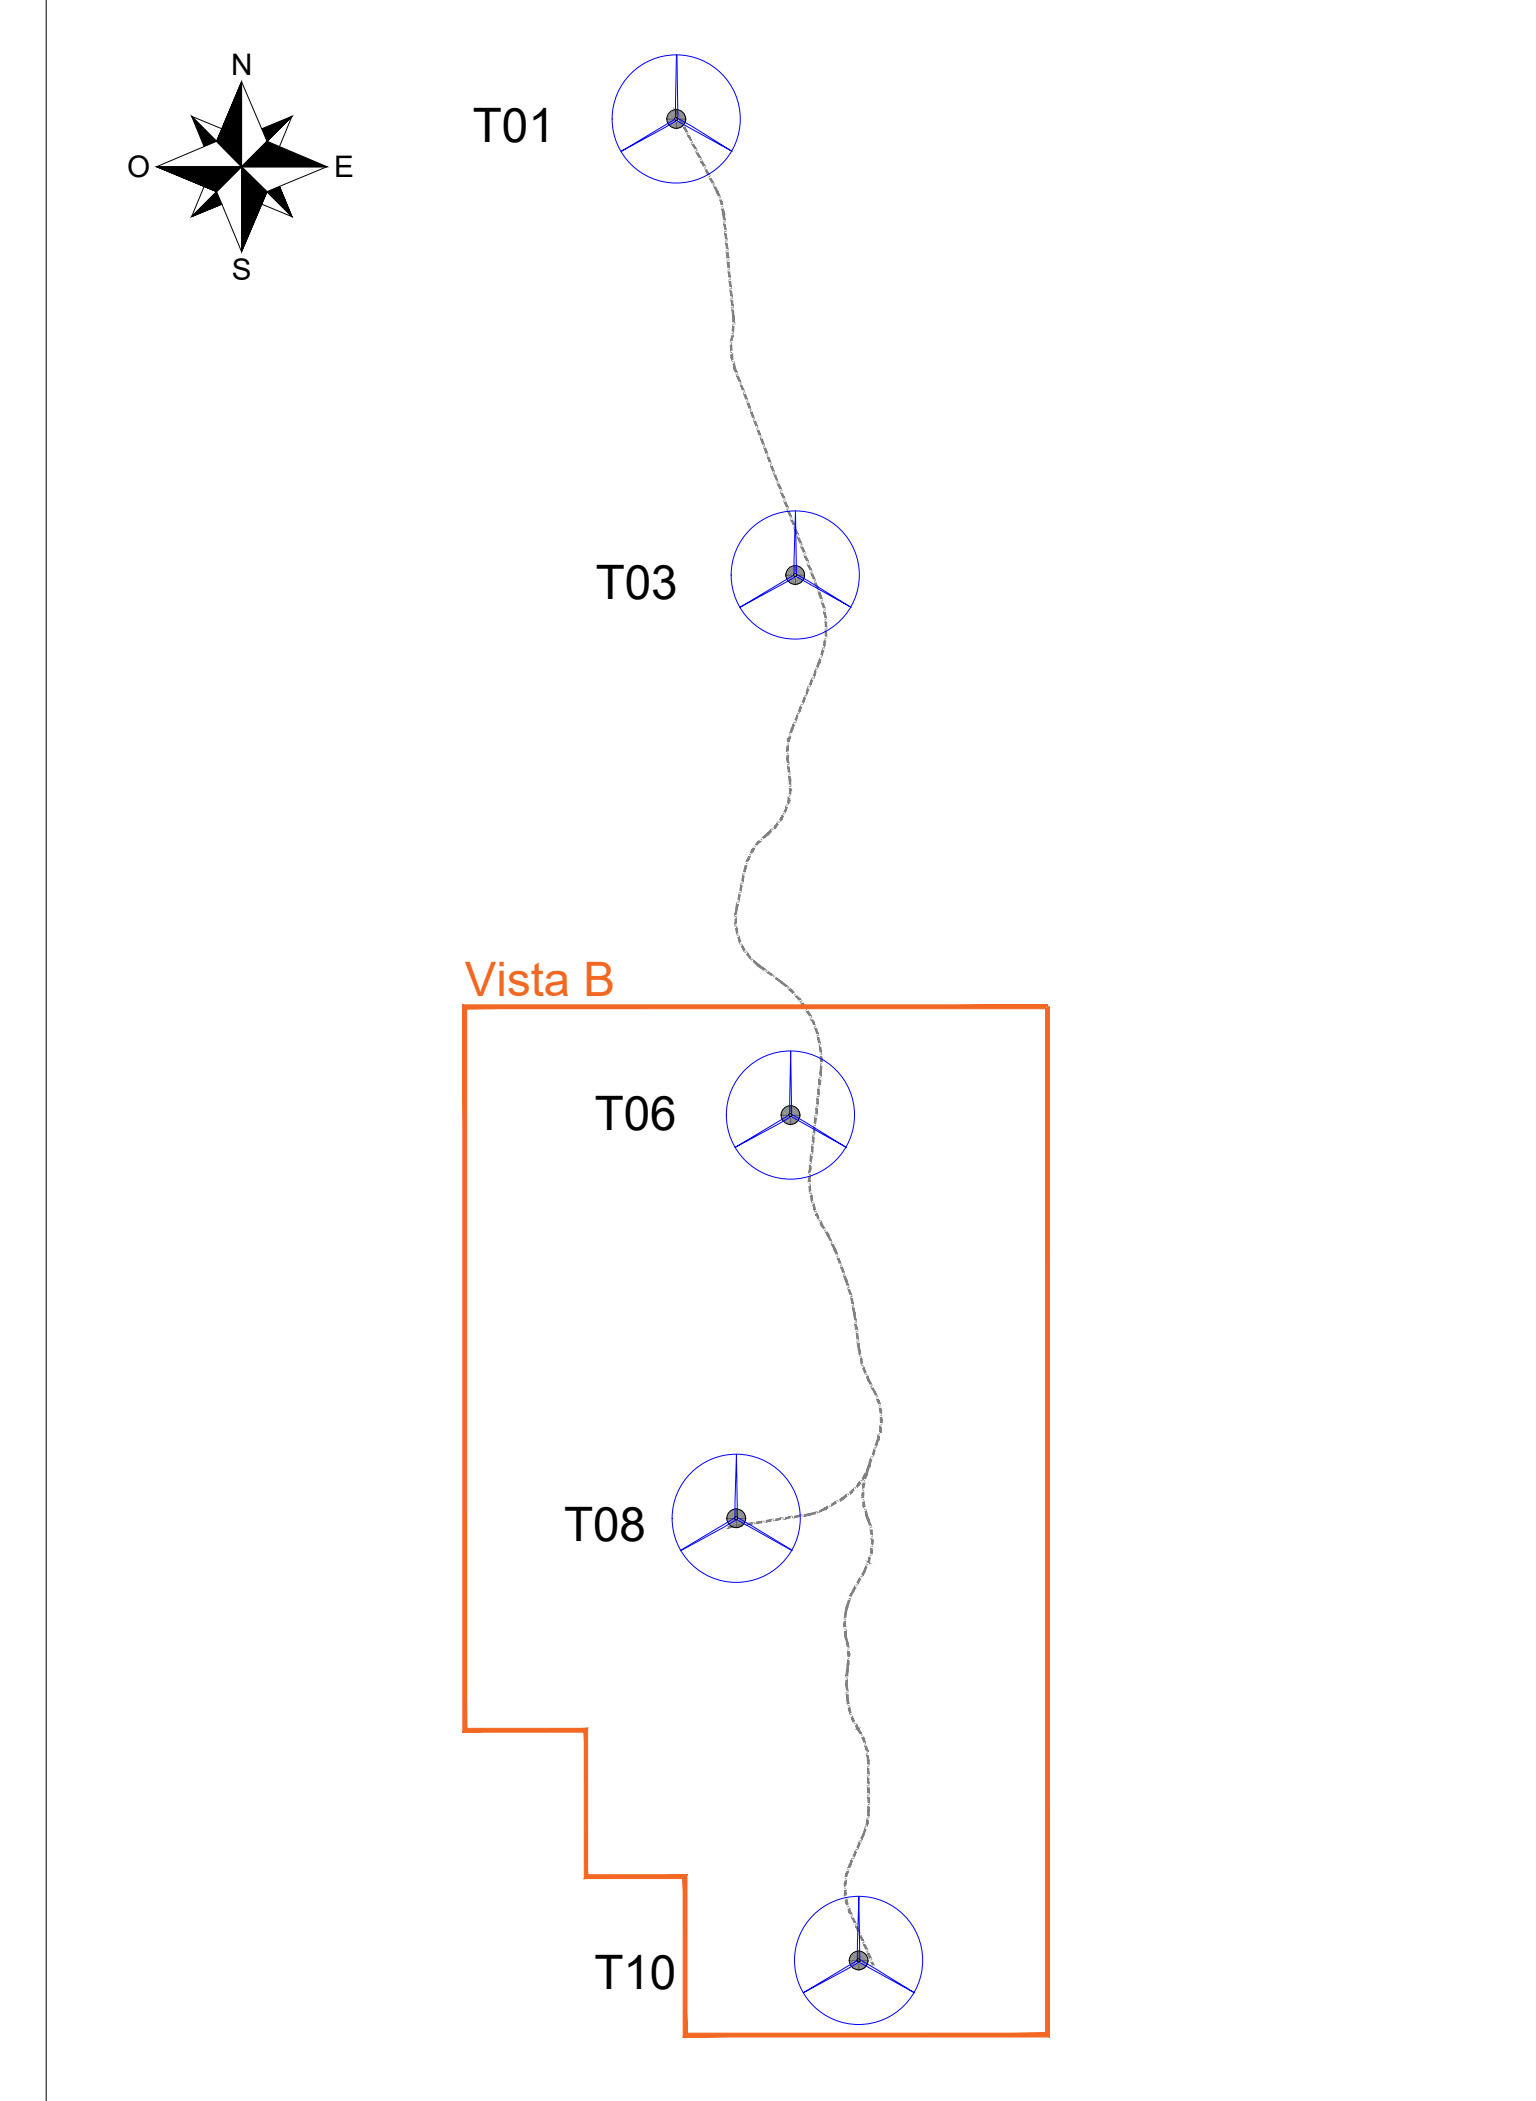

Vista B



EDIC.	DATE	DRAWN	CHECKED	REVISOR-EDPR	MODIFICATION
A	20/11/2021	D. CAVALLO	D. CAVALLO	S. TIZZONI	PRIMA EMISSIONE PER AUI

DATE	SCALE	CUSTOMER	PROJECT	CDI VERSION	PAGE	TOTAL PAGES
11/21	1:1000	CUSTOLITO S.R.L.	PROGETTO DI VARIANTE IMPIANTO EOLICO "Cusolito"	0	1	1
11/21	CHEKED	CAV				
11/21	REVISOR-EDPR	TIZ				

NAME COLLECTION	PAGE	TOTAL PAGES
Edification	01	01
CDI N°	A.16.2.22	Planimetrie