



**DESCRIZIONE ESSENZE ARBOREE E ARBUSTIVE**

**FASCIA DI MITIGAZIONE**  
Larghezza 5 m  
Lunghezza complessiva 4.200 m


FASCIA ALBERATA	FASCIA ARBUSTIVA
<ul style="list-style-type: none"> <li>Olea europaea Ulivo (H 100 - 500 cm pieno sviluppo)</li> <li>Arbutus Unedo Corbezzolo (H 100 - 800 cm pieno sviluppo)</li> <li>Quercus Ilex Leccio (H 1000 - 2500 cm pieno sviluppo)</li> </ul>	<ul style="list-style-type: none"> <li>Pistacia lentiscus Lentisco (H 100 - 800 cm pieno sviluppo)</li> <li>Myrtus communis Mirto comune (H 100 - 200 cm pieno sviluppo)</li> <li>Osyris Alba Ginestrilla comune (H 30 - 150 cm pieno sviluppo)</li> </ul>

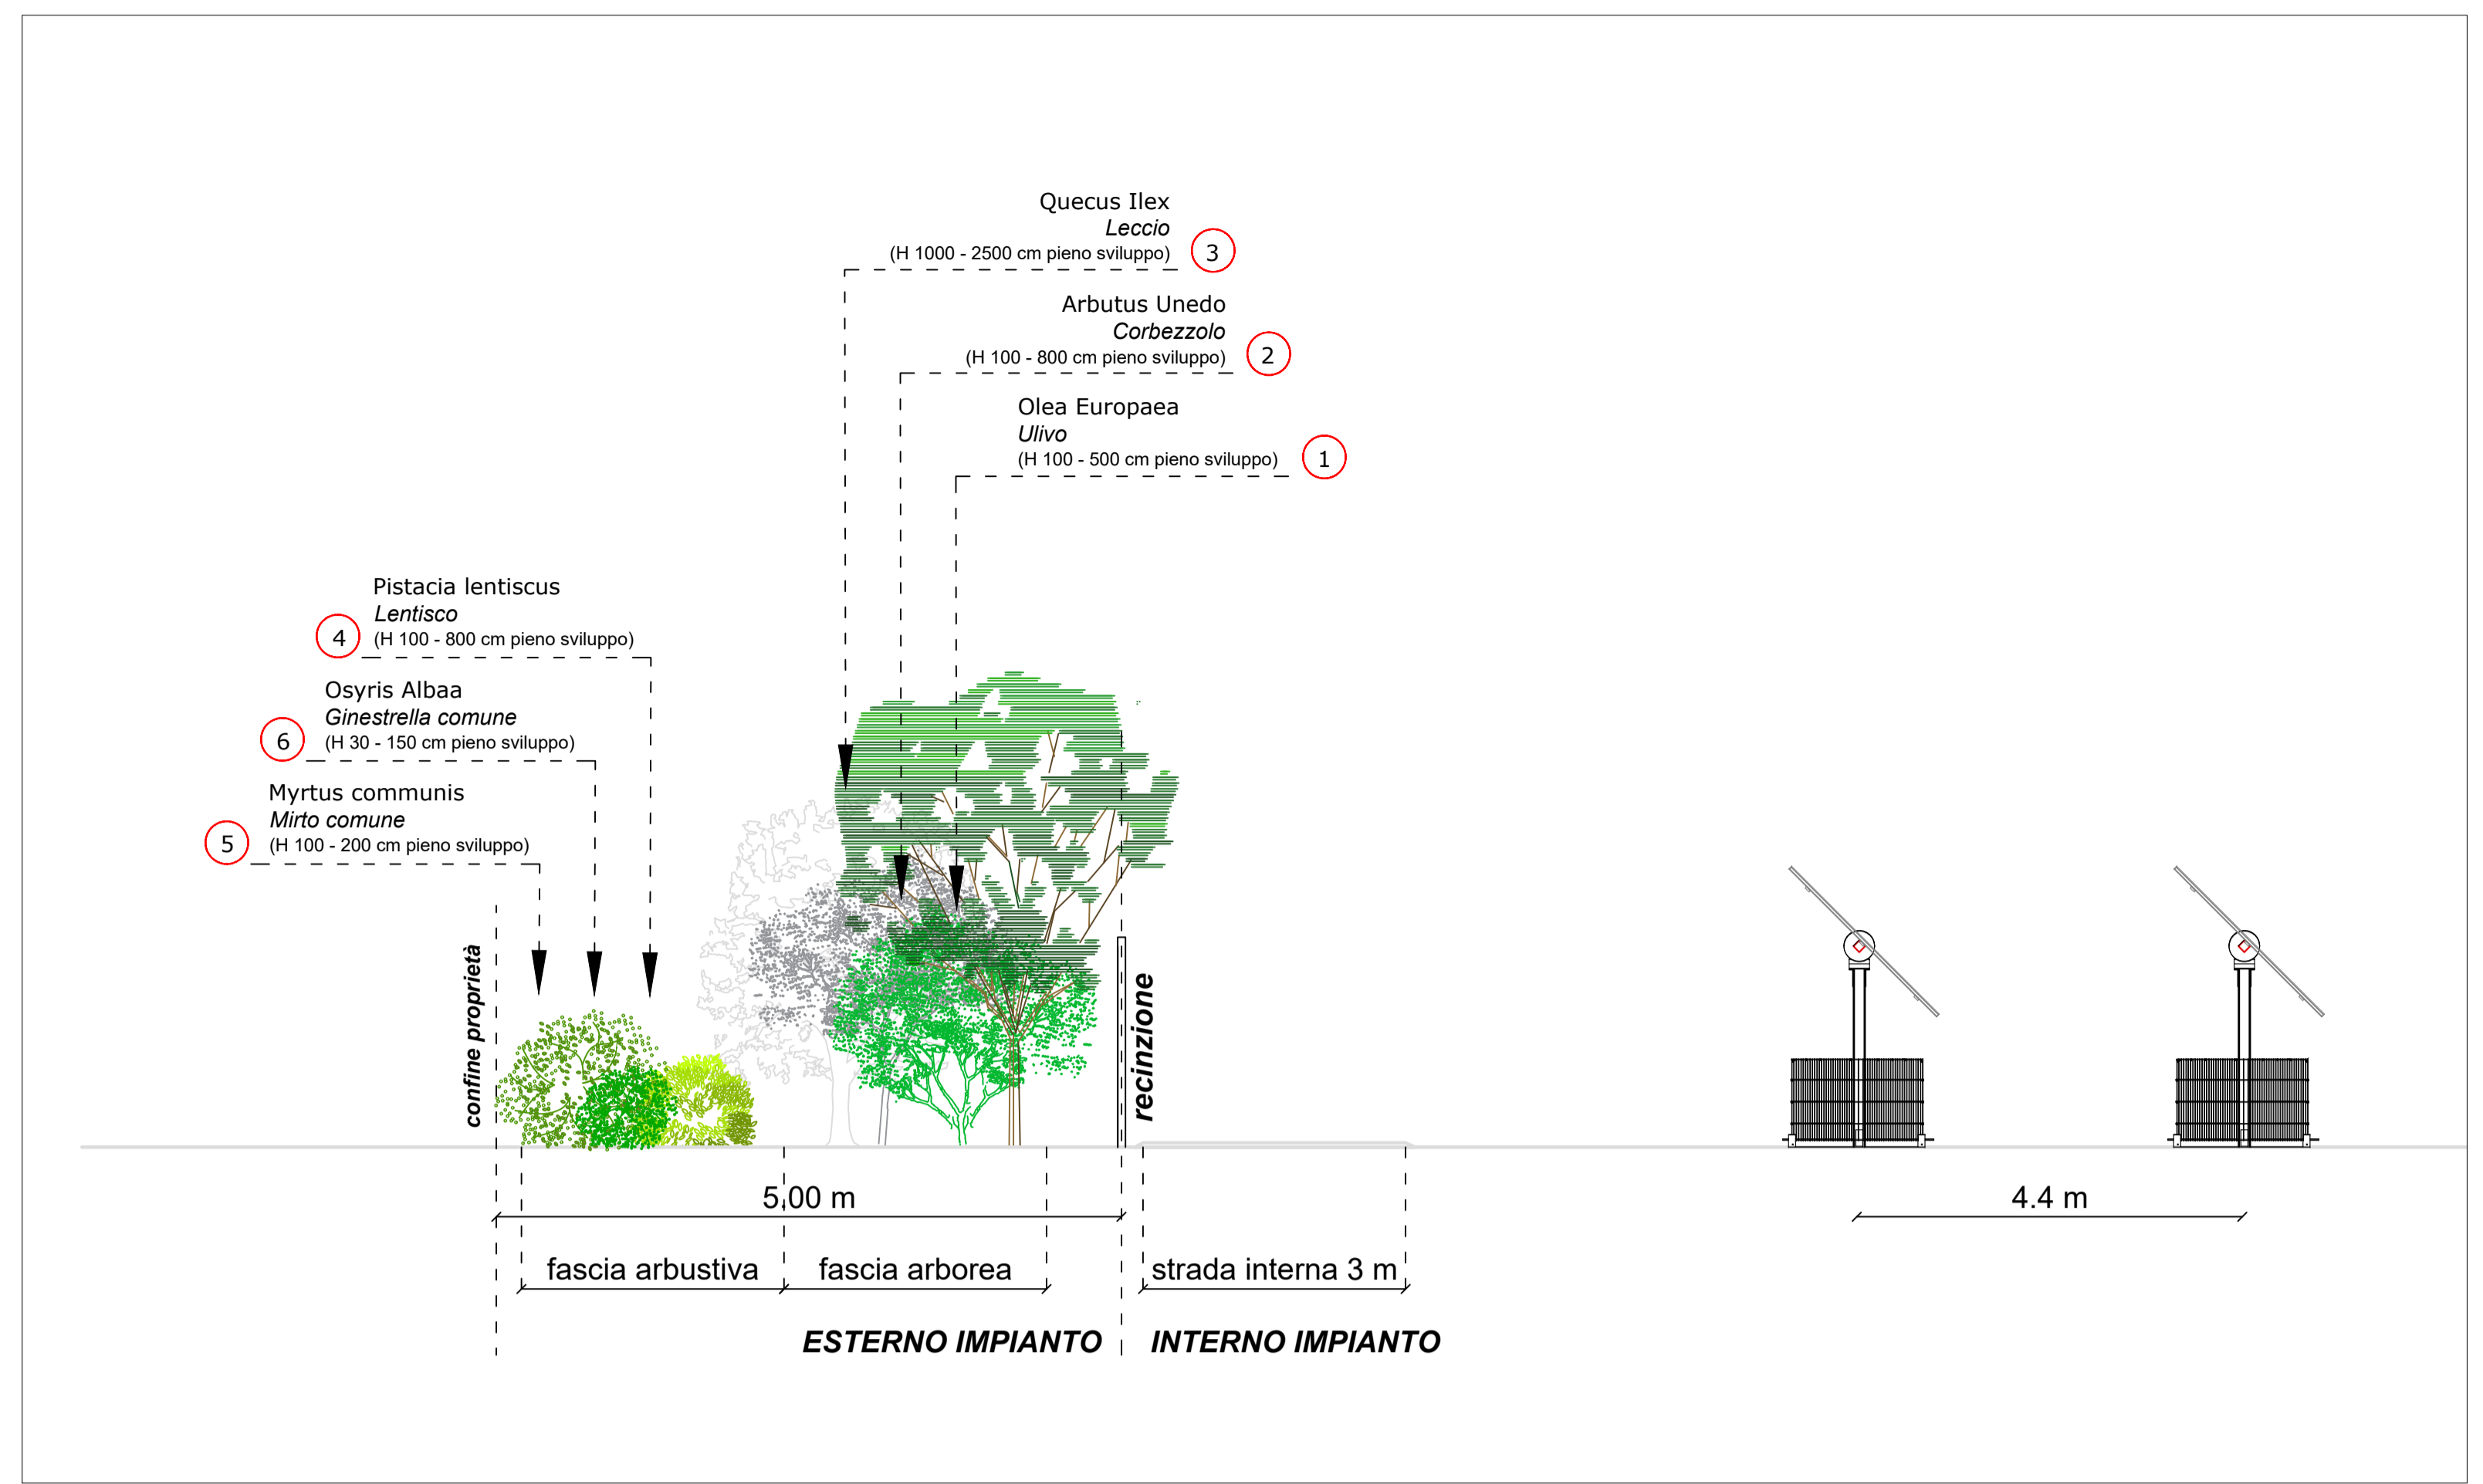

Sezione longitudinale - Scala 1:200

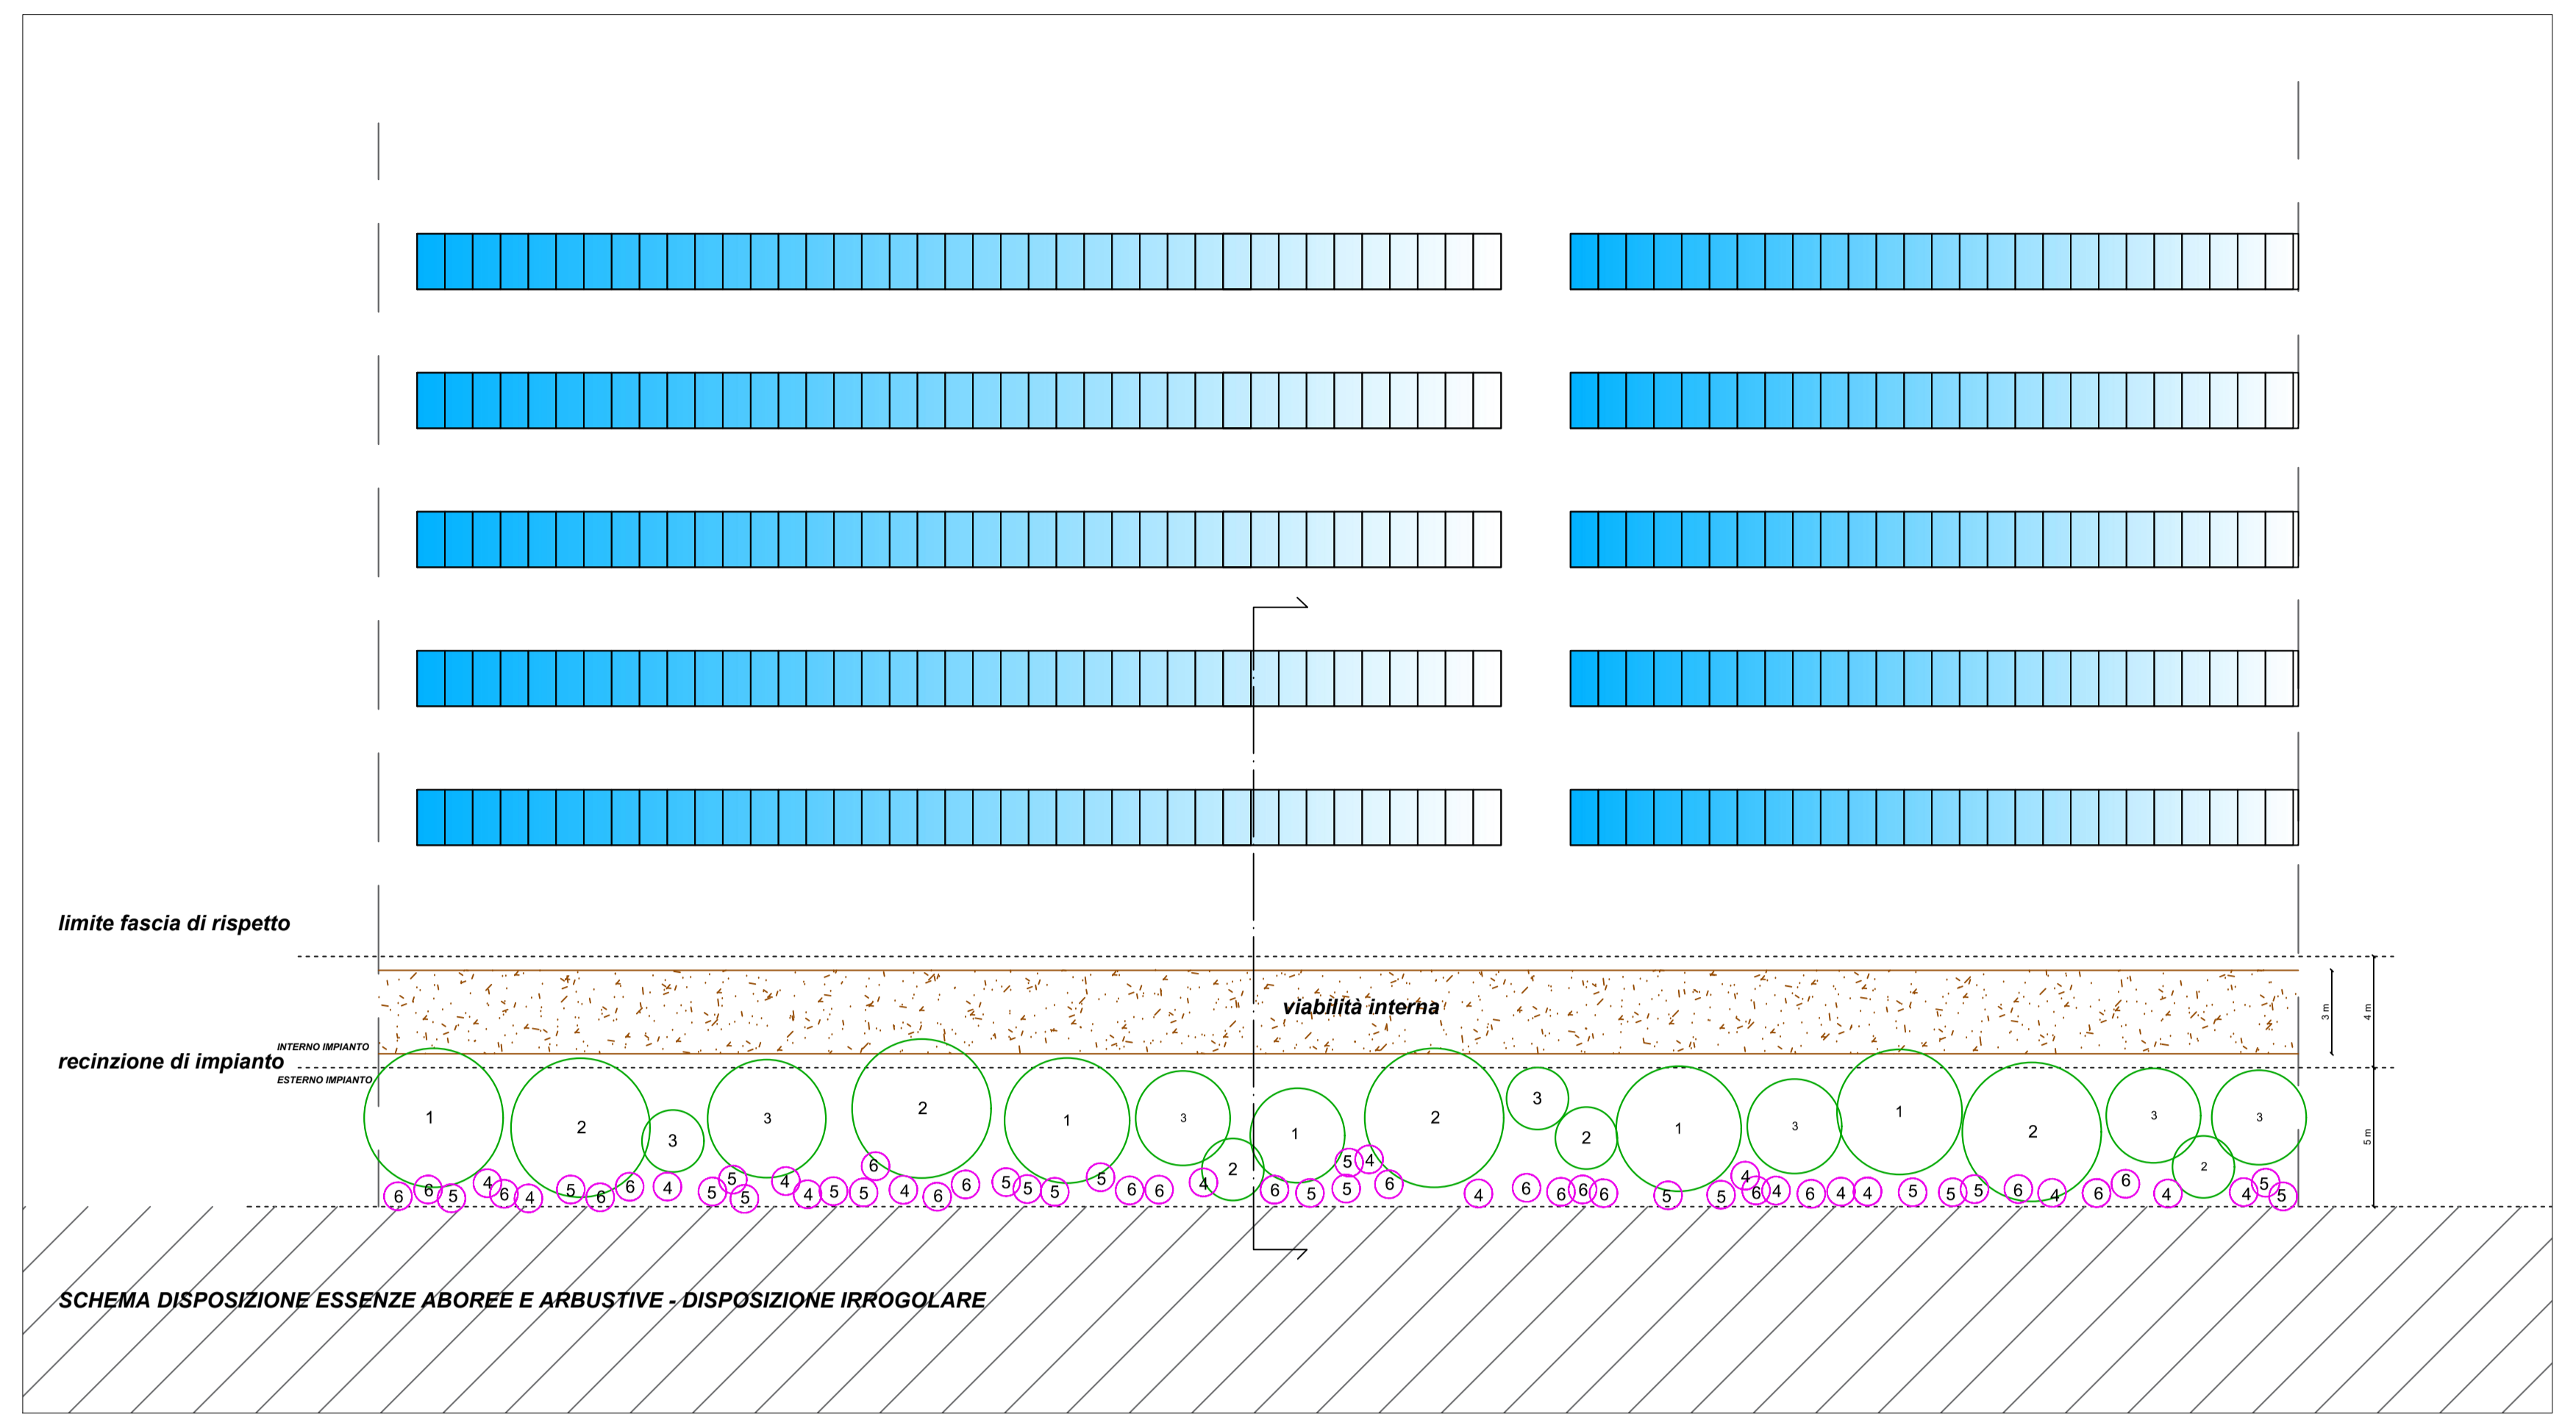

Dettaglio planimetrico - Scala 1:500

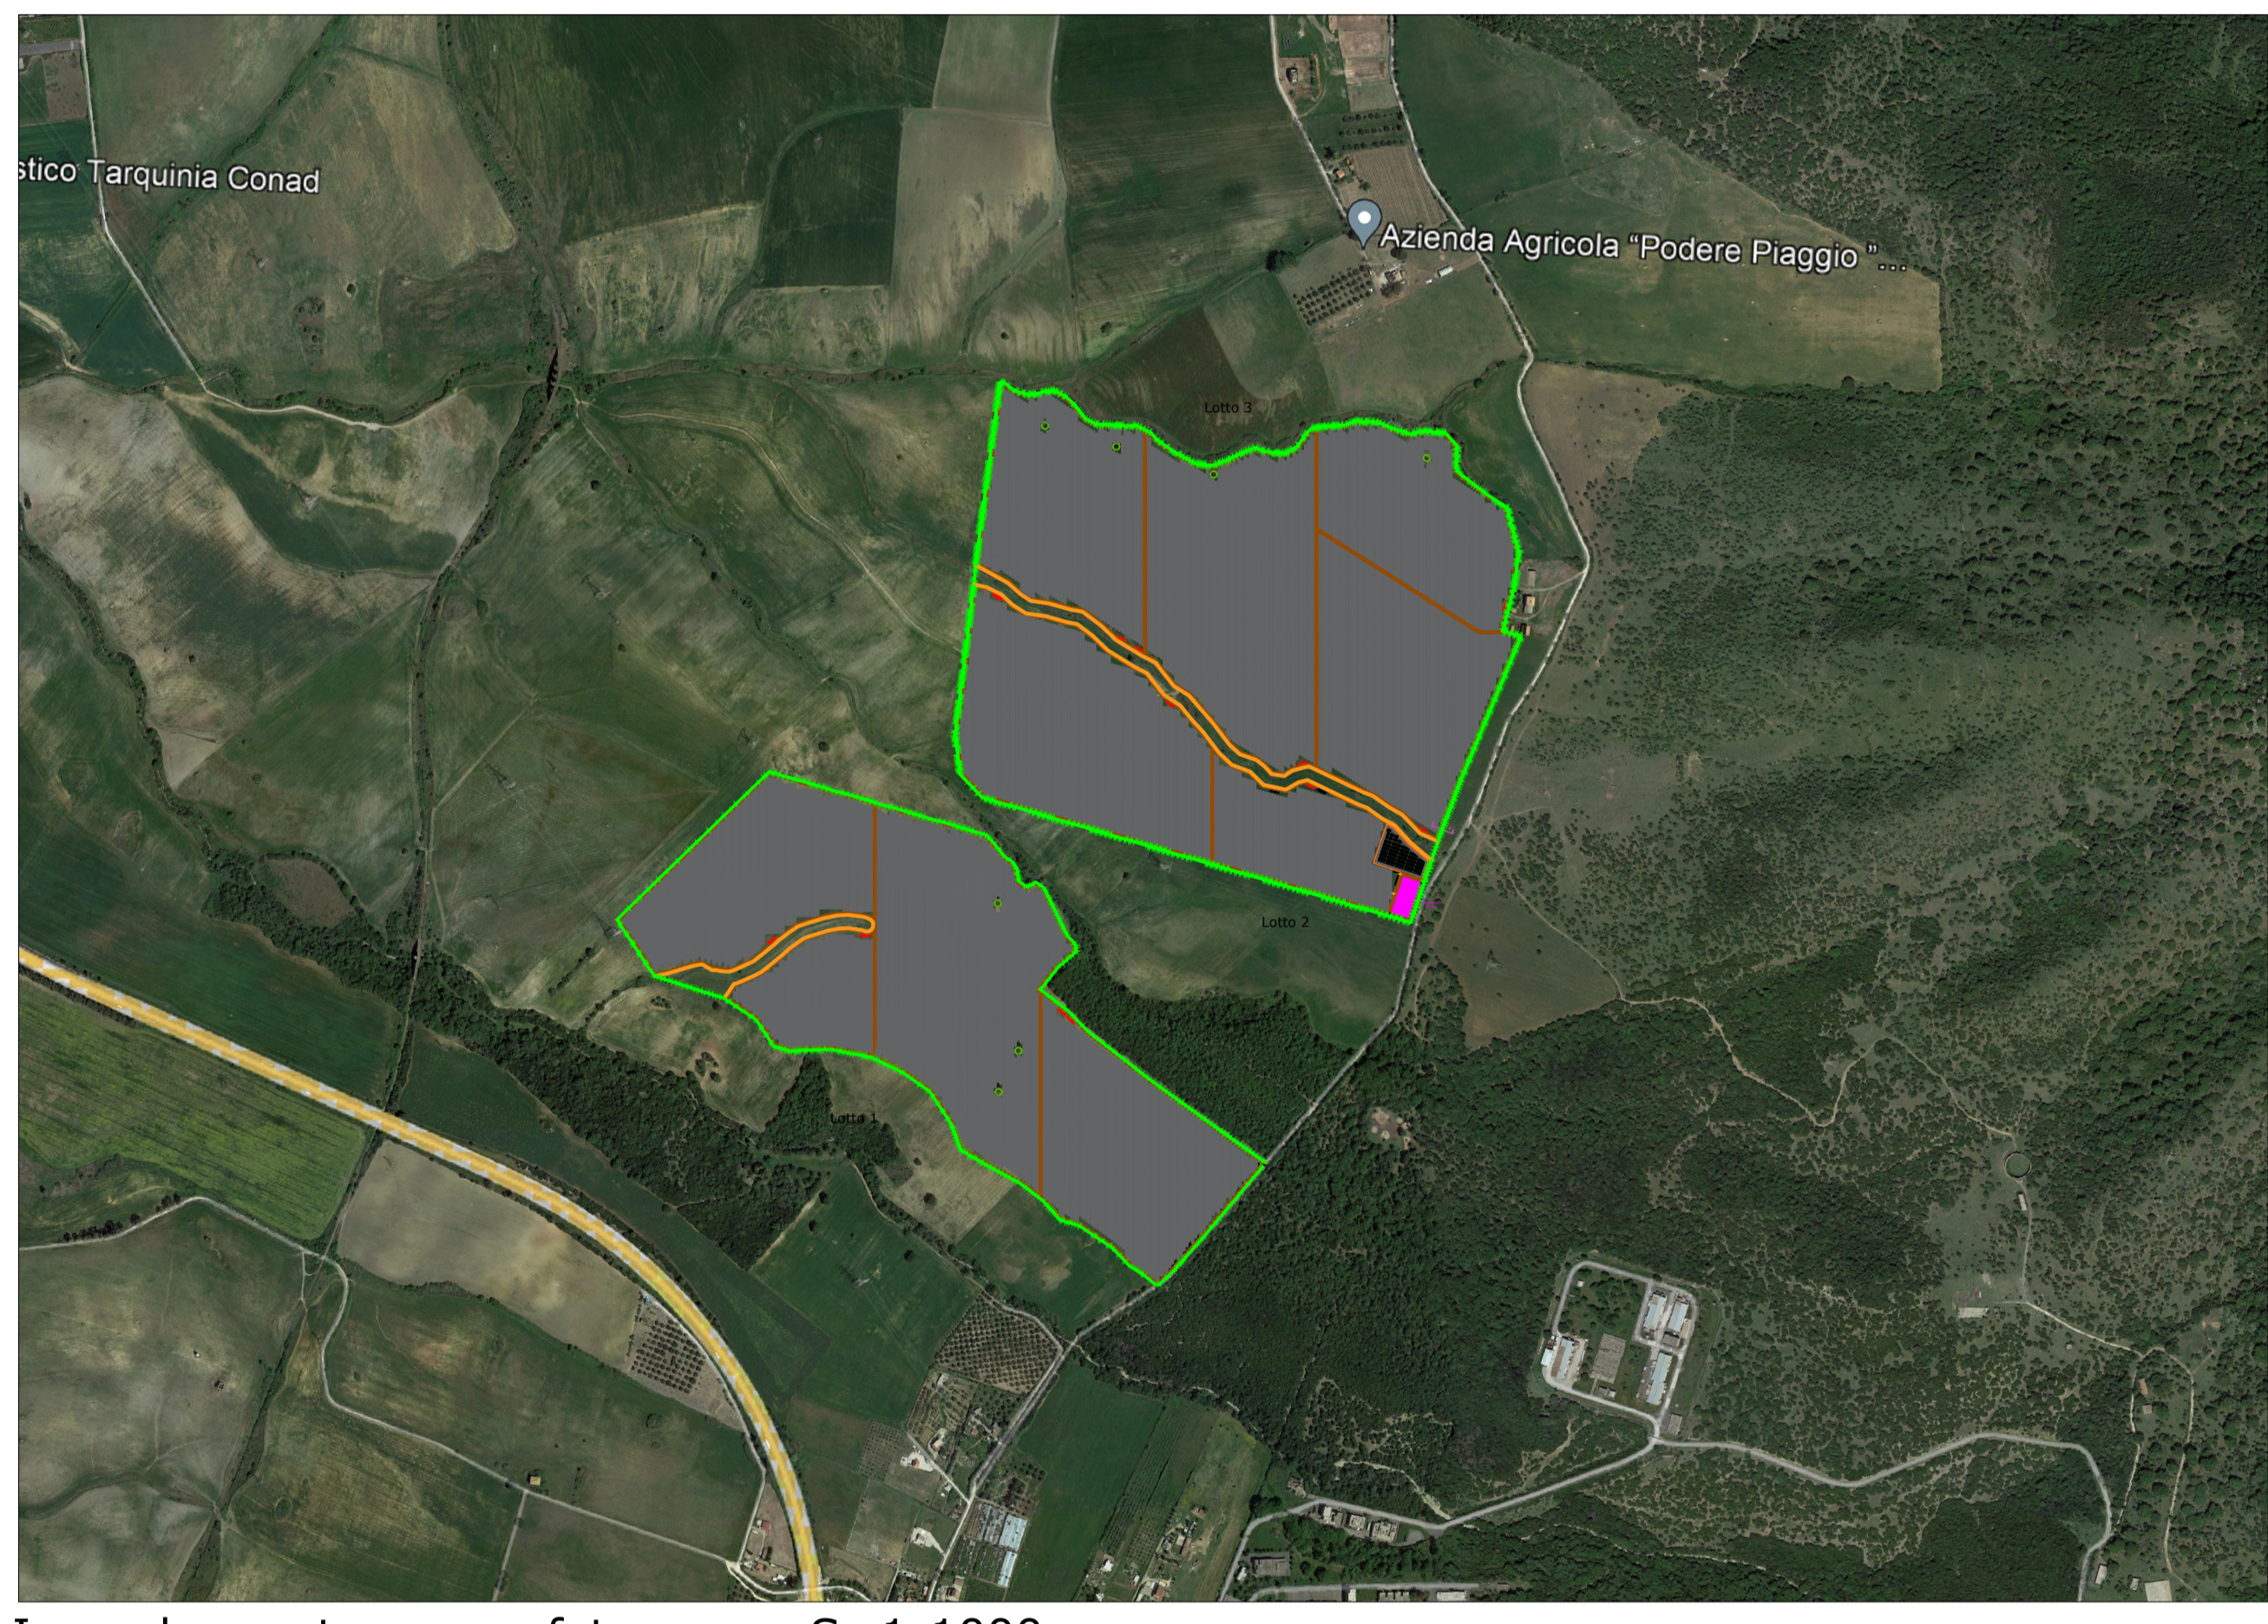

Inquadramento su aerofoto Sc 1:1000



Layout impianto Sc 1:3000

Mitigazione	
fascia	m
1	1.268
2-3	2.916
<b>Totale</b>	<b>4.200</b>

SIMBOLO	DESCRIZIONE
[Linea verde]	Limite area di progetto e recinzione
[Linea arancione]	Limite area di progetto
[Linea arancione con tratteggio]	Viabilità interna larghezza 3 m
[Rettangolo grigio]	Cabina Inverter SMA-MVPS-6000
[Rettangolo blu]	Cabina di Consegna MT
[Rettangolo magenta]	Cabina di Consegna AT
[Rettangolo verde scuro]	Control Room
[Linea verde con tratteggio]	Tracciato Linea MT
[Linea arancione con tratteggio]	Tracciato Linea AT
[Rettangolo magenta con tratteggio]	Substazione Utente
[Rettangolo grigio con tratteggio]	Area predisposizione sistema di accumulo
[Linea verde con tratteggio]	Fascia di mitigazione (larghezza 5 m)

**ISTANZA DI VIA**  
(Artt. 23-24-25 del D. Lgs 152/2006 e ss.mm.ii.)

COMITENTE: **SUN LEGACY 5 srl**  
Via Narobi 40  
00144 Roma (RM)  
P.I. 17205121001  
PEC: sunlegacy5@legadimil.it  
Numero REA: RM - 1703900

PROGETTISTI INCARICATI:  
Arch. DANIELE CONTICCHIO  
Ing. MARCO GRANDE  
Ing. DANIELE MARRAS  
Ing. LORENA VACCA

**PROGETTO DI UN'OASI AGRIVOLTICA PER LA SALVAGUARDIA DELLA BIODIVERSITA' E IL MIGLIORAMENTO FONDIARIO**  
Potenza nominale 87,3868 MWp  
in Località "Pian D'Organo" - Comune di Tarquinia (VT)  
E RELATIVE OPERE DI CONNESSIONE ALLA RTN  
Comuni di Tarquinia (VT) e Civitavecchia (RM)

TITOLO ELABORATO: **OPERE DI MITIGAZIONE A VERDE**  
**DISPOSIZIONE AL PERIMETRO E FASCIA TIPO**

REV.	DATA	DESCRIZIONE	REDATTO	CONTROLLATO	APPROVATO
01	Definitivo	Luglio 2023	1:1000-1:3000	TAVPROG008	