


Struttura di fondazione scala 1:10

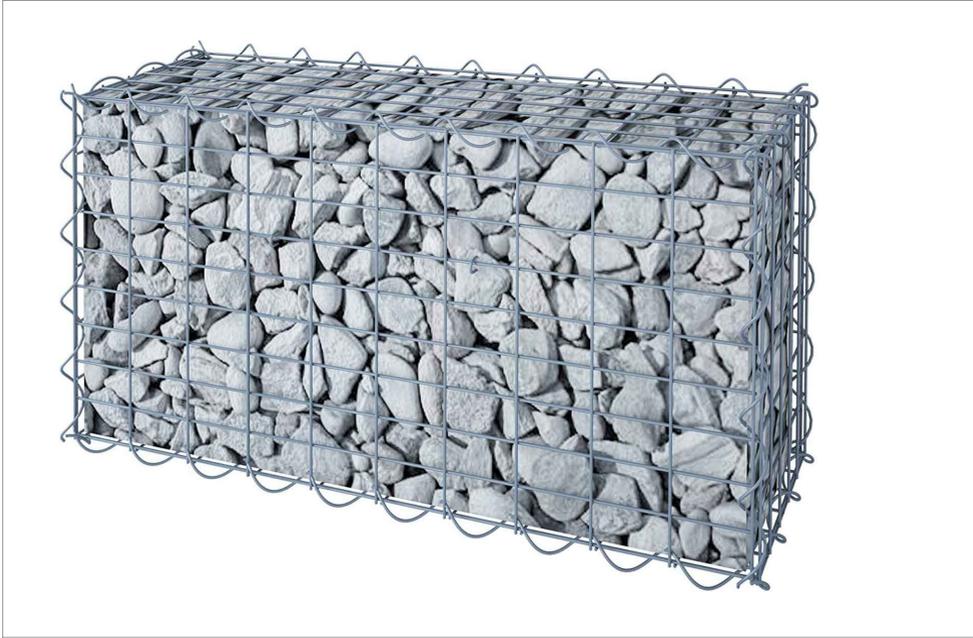

Gabbione riempito con inerti calcarei

ISTANZA DI VIA
(Artt. 23-24-25 del D. Lgs 152/2006 e ss.mm.ii.)

COMMITTENTE: **SUN LEGACY 5 srl**
Via Nainobi 40
00144 Roma (RM)
P.I. 17205121001
PEC: sunlegacy5@legaimail.it
Numero REA RM - 1702900


PROGETTISTI INCARICATI:
Arch. DANIELE CONTICCHIO **Ing. MARCO GRANDE** **Ing. DANIELE MARRAS** **Ing. LORENA VACCA**

PROGETTO DI UN'OASI AGRIVOLTAICA PER LA SALVAGUARDIA DELLA BIODIVERSITA' E IL MIGLIORAMENTO FONDIARIO
Potenza nominale 87,3868 MWp
in Località "Pian D'Organo" - Comune di Tarquinia (VT)
E RELATIVE OPERE DI CONNESSIONE ALLA RTN
Comuni di Tarquinia (VT) e Civitavecchia (RM)


ORDINE INGEGNERI PROVINCIA ORISTANO n. 378 Dr. Ing. Daniele Marras
ORDINE INGEGNERI PROVINCIA GAGLIARI n. 4786 Dr. Ing. Lorena Vacca

TITOLO ELABORATO: **PARTICOLARI COSTRUTTIVI TRACKER: GABBIONE E ANCORAGGI**

REV.	DATA	DESCRIZIONE	REDATTO	CONTROLLATO	APPROVATO
01	Definitivo	Luglio 2023	varie		TAVPROG010b
REV.	FASE	PROGETTUALE	DATA	SCALA	IDENTIFICATORE

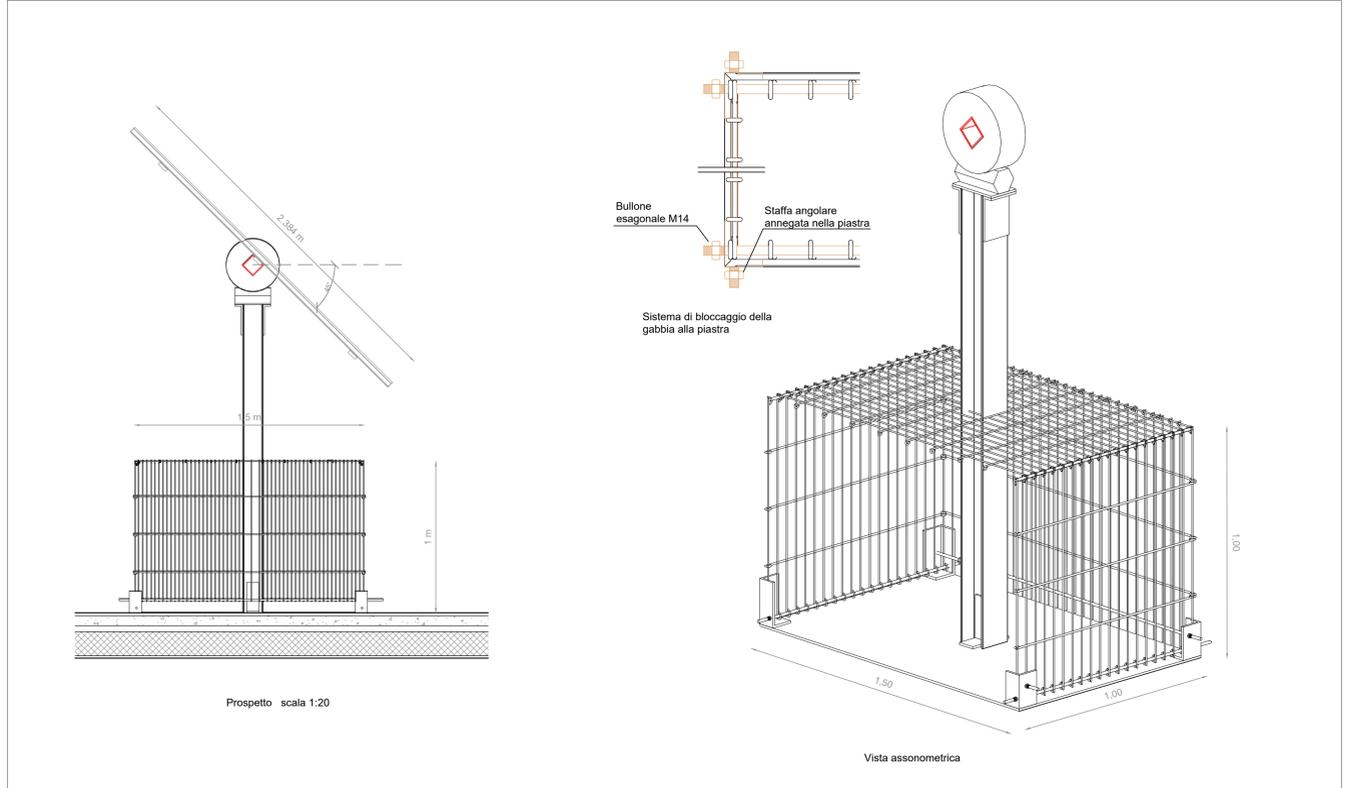

Sistema di bloccaggio della gabbia alla piastra

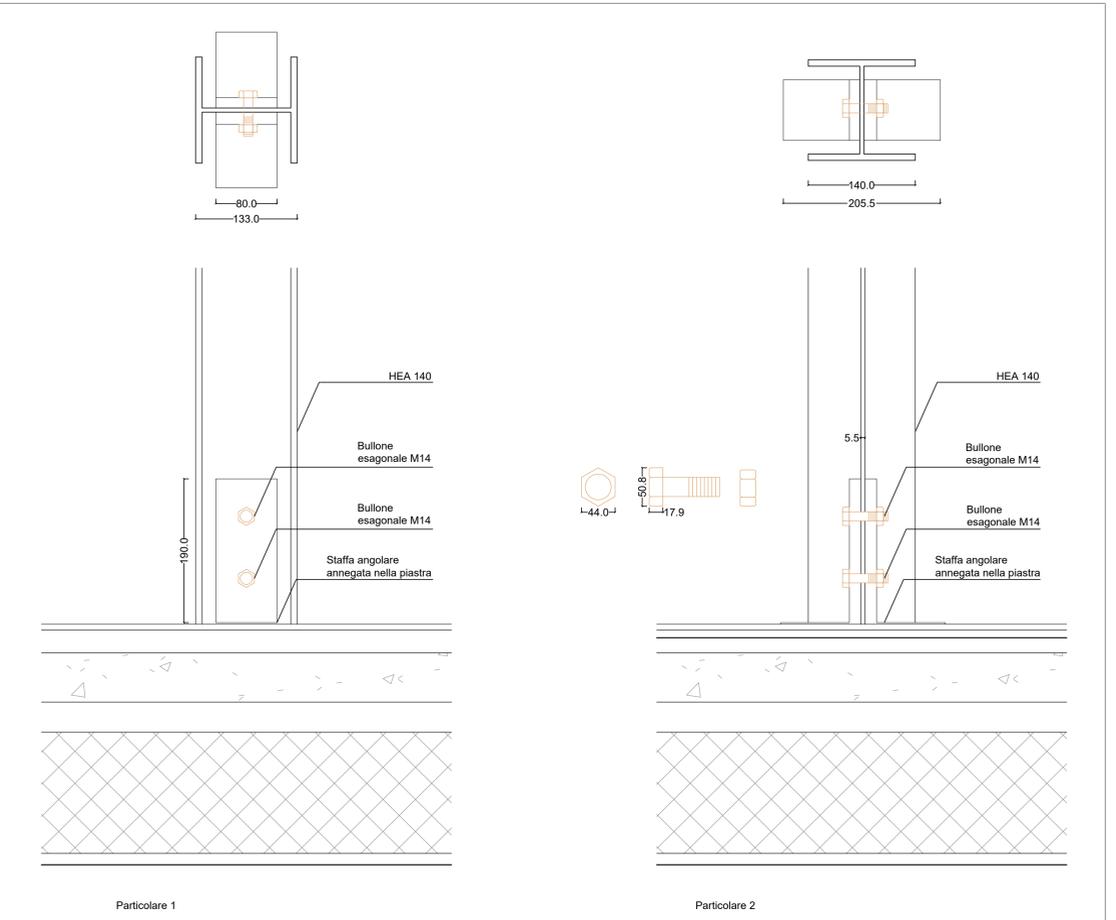

Sistema di ancoraggio del montante HEA alla piastra scala 1:20