Inquadramento aerofotogrammetrico Cabine elettriche Sc 1:3000

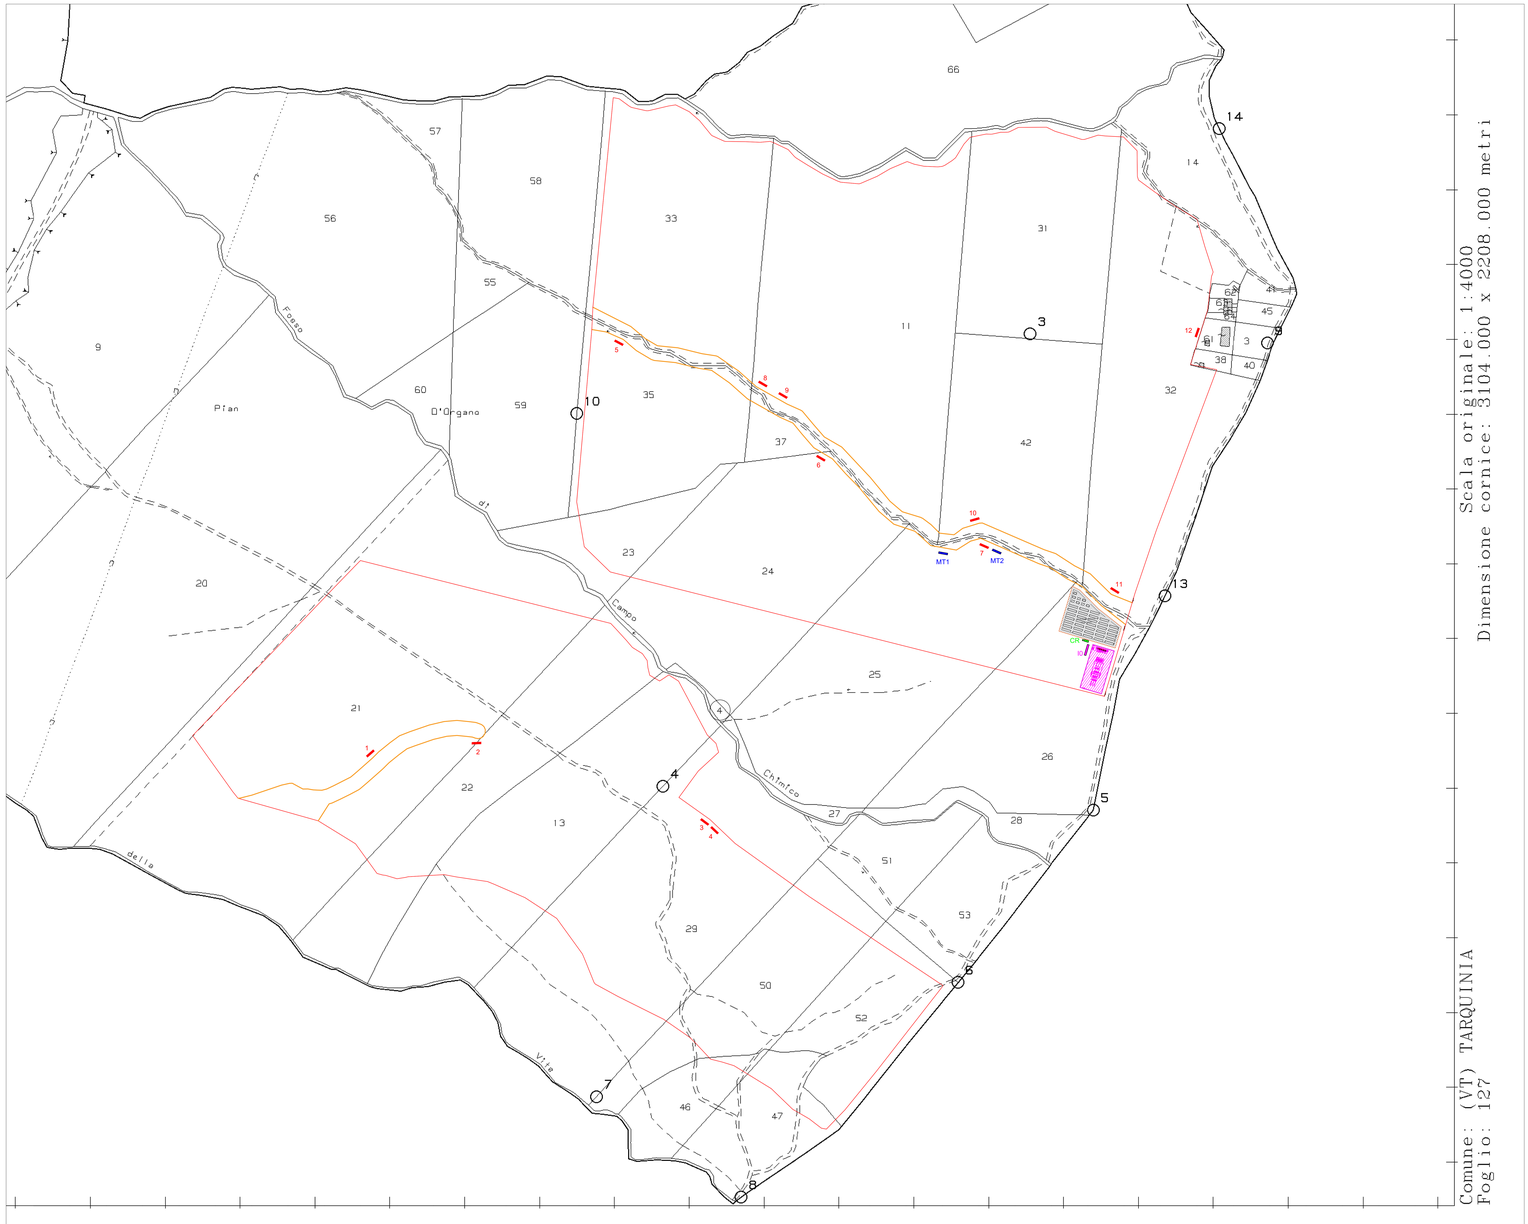

Planimetria catastale Cabine elettriche Sc 1:2000

Scala originale: 1:4000
Dimensione cornice: 3104.000 x 2208.000 metri

Comune: (VT) TARQUINIA
Foglio: 127

ISTANZA DI VIA
(Artt. 23-24-25 del D. Lgs 152/2006 e ss.mm.ii.)

COMMITTENTE

SUN LEGACY 5 srl
Via Nairobi 40
00144 Roma (RM)
P.I. 16705251007
PEC sunlegacy5@legalmail.it
Numero REA RM - 1702900

PROGETTISTI INCARICATI:

Arch. DANIELE CONTICCHIO
ORDINE PROFESSIONALE di AVELLINO PROV.IA AT
DI NR AT0760 UFC1
Via Nicola Sala, 83 AVELLINO - P.IVA 01785980640
tel. +39 3495788700 - mail: daniele.conticchio@gmail.com
pec: daniele.conticchio@pec.it
iscritto all'Albo degli Architetti P.P.C. di Rieti e Provincia al n. 380 Sez.ne A

Ing. MARCO GRANDE
ORDINE PROFESSIONALE di RIETI PROV.IA AT
DI NR PROGRESSIVO 276
Via Nicola Sala, 83 AVELLINO - P.IVA 01785980640
tel. +39 393 9667011 - mail: ing.marco.grande@gmail.com
pec: marco.grande@ingpec.eu
iscritto all'Albo degli Ingegneri della Provincia di Rieti al n. 276

Ing. DANIELE MARRAS
ORDINE PROFESSIONALE di ALESSANDRIA PROV.IA
DI NR 01 CAGLIARI UFC
Via Nicola Sala, 83 AVELLINO - P.IVA 01785980640
tel. +39 393 9000906 - mail: ferroviadelmare@gmail.com
pec: daniele.marras@ingpec.eu
iscritto all'Albo degli Ingegneri della Provincia di Oristano al n. 378

Ing. LORENA VACCA
ORDINE PROFESSIONALE di ALESSANDRIA PROV.IA
DI NR 01 CAGLIARI UFC
Via Nicola Sala, 83 AVELLINO - P.IVA 01785980640
tel. +39 393 9127007 - mail: lorenavacca@ingpec.eu
pec: lorena.vacca@ingpec.eu
iscritto all'Albo degli Ingegneri della Provincia di Cagliari al n. 4164

PROGETTO DI UN'OASI AGRIVOLTAICA PER LA SALVAGUARDIA DELLA BIODIVERSITA' E IL MIGLIORAMENTO FONDIARIO
Potenza nominale 87,3868 MWp
in Località "Pian D'Organo" - Comune di Tarquinia (VT)
E RELATIVE OPERE DI CONNESSIONE ALLA RTN
Comuni di Tarquinia (VT) e Civitavecchia (RM)

ORDINE INGEGNERI PROVINCIA ORISTANO n. 378 Dr. Ing. Daniele Marras

ORDINE INGEGNERI PROVINCIA CAGLIARI n. 4164 Dr. Ing. LORENA VACCA

TITOLO ELABORATO

ALLEGATO SCHEDE ARPA - CATASTALI CABINE

REV.	DATA	DESCRIZIONE	REDATTO	CONTROLLATO	APPROVATO

REV.	FASE PROGETTUALE	DATA	SCALA	IDENTIFICATORE
01	Definitivo	Luglio 2023	1:2000-1:3000	TAVPROG020

LEGENDA	
SIMBOLO	DESCRIZIONE
	Limite area di progetto e recinzione
	Limite area di progetto
	Cabina Inverter SMA MVPS-6600
	Cabina di Consegna MT
	Cabina di Consegna AT
	Control Room
	Sottostazione Utente
	Area predisposizione sistema di accumulo

Piano Particellare CABINE
Comune di TARQUINIA

cabina	foglio	mappale
1	127	21
2	127	21-22
3	127	29
4	127	29
5	127	35
6	127	24
7	127	25
8	127	11
9	127	11
10	127	42
11	127	32
12	127	32
MT1	127	25
MT2	127	25
CR	127	26
IO	127	26
SSE	127	26
accumulo	127	26