


PROVINCIA DI FERRARA
PIANO
TERRITORIALE DI
COORDINAMENTO
PROVINCIALE

Legge N°142 del 08/06/1990 Art.15
 Legge Regionale N°6 del 30/01/1995 Art.2
 Legge Regionale N°20 del 24/03/2000 e s.m.i.
 Delibera della Giunta Regionale N°20 del 20/01/1997 (Approvazione)
 Pubblicato su B.U.R. Emilia Romagna n°28 del 12/03/1997
 Variante Art.27 L.R. 20/2000 (adeguamento agli artt. A-2, A-4, A-5, A-13 E A-15 - parte L.R. 20/2000) E SS.MM.II. per la selezione degli Ambiti Produttivi di Rilievo Provinciale e l'aggiornamento del Sistema Infrastrutturale Provinciale)
 Delibera C.P. N° 32 del 28/05/2014 (Adozione)
 Delibera C.P. N° del n. 34 del 26/09/2016 (Approvazione)
 Pubblicato sul B.U.R. Emilia Romagna n° 336 del 17/10/2016 periodico (Parte Seconda)

AMBITI CON LIMITAZIONI D'USO
Tavola 5.2.7

Scala 1: 25.000
 0 500 1000 1500 2000 2500 Metri


Riferimento al quadro d'unione della Carta Topografica Regionale 1:25.000

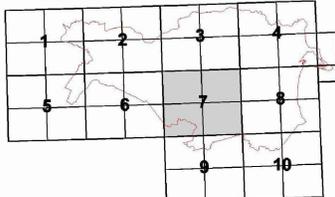

LEGENDA

- Metanodotti e fascia di rispetto
- Etilenodotti
- Rete altissima tensione (220 e 380 kw)
- Rete alta tensione (132 kw)
- Fascia di rispetto da PTRQA vigente**
- grande rete stradale di progetto (PRIT '98)
- grande rete stradale esistente (PRIT '98)
- rete di base di progetto (PRIT '98)
- rete di base esistente (PRIT '98)
- Poli estrattivi (3° PIAE)
- Aree di attenzione emittenza radio-televisiva (Art.5 comma 2 NTA Piert)
- Zone di protezione dall'inquinamento luminoso(Art.30bis PTCP)
- Pozzi geotermici
- Fascia di rispetto geotermia
- Fascia di rispetto ferroviaria

Confini comunali

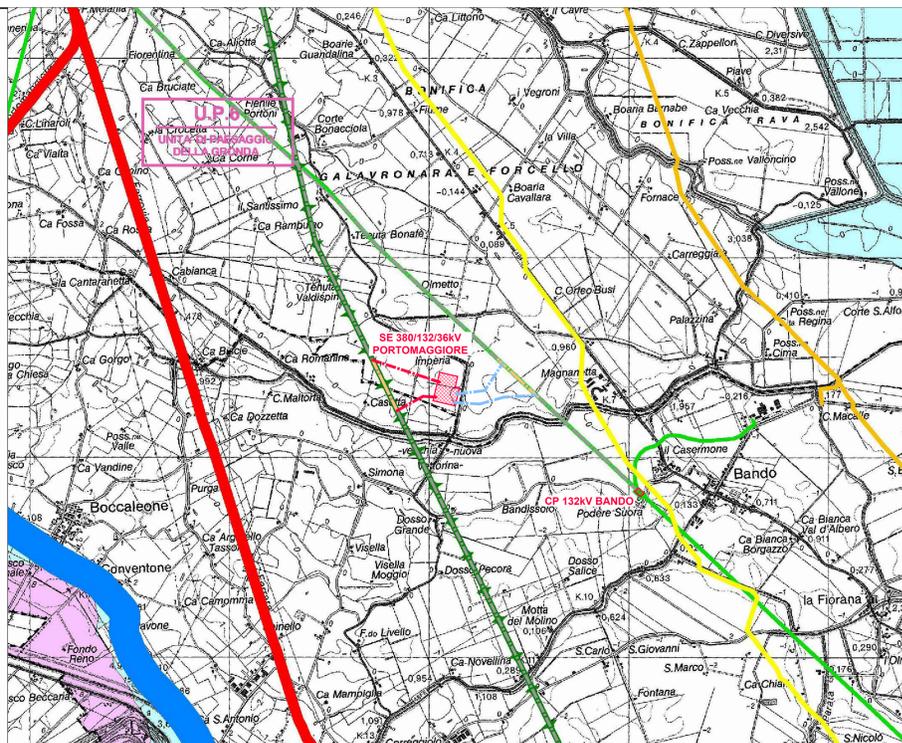

LEGENDA GENERALE

- RACCORDI ADEI 380kV
- ASSE NUOVA SOSTITUI LINEA 380kV
- RACCORDI ADEI 132kV
- ASSE NUOVA SOSTITUI LINEA 132kV
- LINEE AEREE TRATTE DA DEMOLIRE
- LINEE AT ESISTENTI
- AREA STAZIONI ELETTRICHE


PROVINCIA DI FERRARA
PIANO
TERRITORIALE DI
COORDINAMENTO
PROVINCIALE

LEGGI N°142 DEL 08/06/1990 ART.15
 LEGGE REGIONALE N°6 DEL 30/01/1995 ART.2
 LEGGE REGIONALE N°20 DEL 24/03/2000 (Approvazione)
 Pubblicato su B.U.R. Emilia Romagna n°28 del 12/03/1997
 Variante Art.27 L.R. 20/2000 (adeguamento agli artt. A-2, A-4, A-5, A-13 E A-15 - parte L.R. 20/2000) E SS.MM.II. per la selezione degli Ambiti Produttivi di Rilievo Provinciale e l'aggiornamento del Sistema Infrastrutturale Provinciale)
 Delibera C.P. N° 32 del 28/05/2014 (Adozione)
 Delibera C.P. N° del n. 34 del 26/09/2016 (Approvazione)
 Pubblicato sul B.U.R. Emilia Romagna n° 336 del 17/10/2016 periodico (Parte Seconda)

IL SISTEMA AMBIENTALE
ASSETTO DELLA RETE ECOLOGICA PROVINCIALE
Tavola 5.1.7 Luglio 2016

(Unione delle tavole 204 NO-NE-SO-SE)
 Scala 1: 25.000
 0 500 1000 1500 2000 2500 Metri

Riferimento al quadro d'unione della Carta Topografica Regionale 1:25.000

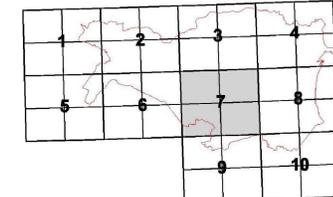


LIMITI AMMINISTRATIVI



LEGENDA

- Nodo ecologico esistente -core area- (Art. 27-quarter)
- Nodo ecologico esistente -area tampone- (Art. 27-quarter)
- Nodo ecologico di progetto (Art. 27-quarter)
- Stepping stone esistente (Art. 27-quarter)
- Stepping stone progetto (Art. 27-quarter)
- Aree protette
- Corridoio ecologico primario (Art. 27-quarter)
- Corridoio ecologico secondario (Art. 27-quarter)
- Direttirci di continuità (Art. 27-quarter)
- Areali speciali - connettivo ecologico diffuso (Art. 27-quarter)
- Confini amministrativi

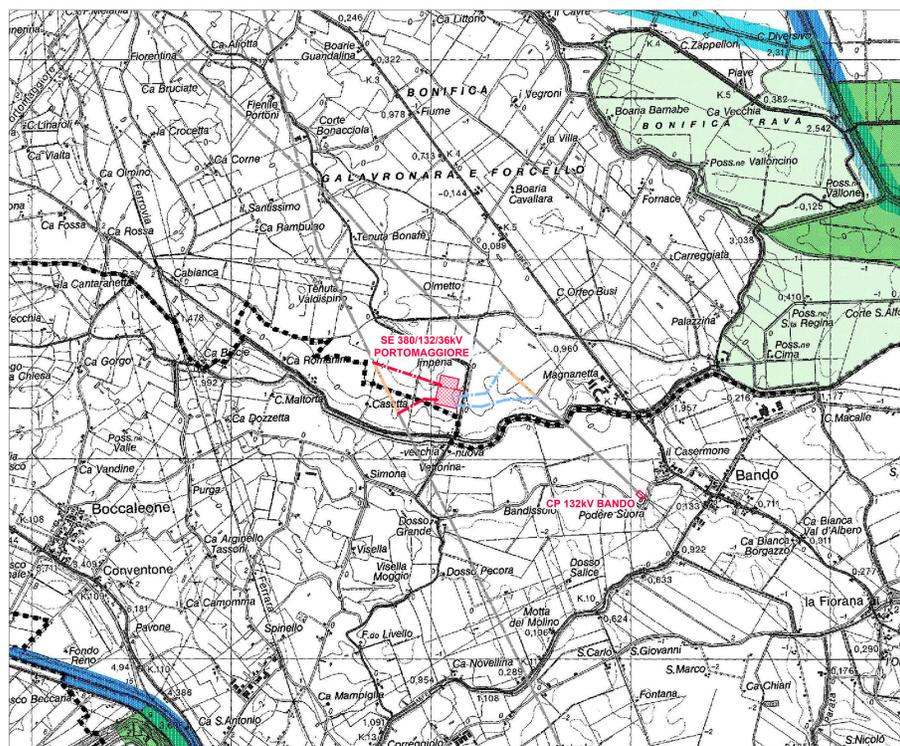

IMPIANTO FOTVOLTAICO EG DANTE SRL
 E OPERE CONNESSE
 POTENZA IMPIANTO 19.01 MWp - COMUNE DI ARGENTA (FE)

Proponente
 EG Dante S.R.L.
 VIA DEI PELLEGRINI 22 - 20122 MILANO (MI) - P.IVA 1176750066 - PEC: egdante@pec.it

Progettazione
 Ing. MATTEO BONO
 Via per Rovato 29/C - 25030 Erbusco (BS)
 tel. 030.5281283 - e-mail: m.bono@starteng.it
 PEC: startengineering@pec.it

Collaboratori
 Ing. MARCO PASSERI
 Via per Rovato 29/C - 25030 Erbusco (BS)
 tel. 030.5281283 - e-mail: m.passeri@starteng.it
 PEC: startengineering@pec.it

Coordinamento progettuale
 START ENGINEERING S.R.L.
 Via per Rovato, 29/C - 25030 Erbusco (BS)
 P.IVA 04166570986
 e-mail: startengineering@pec.it

Titolo Elaborato
 "INQUADRAMENTO SU PIANIFICAZIONE URBANISTICA E VINCOLI
 PIANIFICAZIONE SOVRAORDINATA"
 LIVELLO PROGETTAZIONE CODICE ELABORATO FILENAMA FORMATO DATA SCALA
 20.1.2023 1: 25000

Revisioni
 REV. DATA DESCRIZIONE ESEGUITO VERIFICATO APPROVATO
 01 20.1.2023 Emmissione come da contratto. Tema 007 013 003

