

DATI IMPIANTO	
NOME IMPIANTO	AGRIVOLTAICO EMATITE LICATA
LOCALITA'	Licata
PROVINCIA	Agrigento
POTENZA IMPIANTO	26.538,40 kWp
MODULI	37.912 Da 0.700 kWp
SUP. CAPTANTE	108.049 mq
COORDINATE	Lat. 37° 7' 52.26" N ; Long. 14° 1' 35.81" E
QUOTA	227 s.l.m.
TIPOLOGIA	IMPIANTO FOTOVOLTAICO A INSEGUIMENTO MONOASSIALE
VIABILITA'	STRADA PROVINCIALE 62
AREA IMPIANTO	665.145 mq

Legenda	
	Area a disposizione per Impianto AGRIVOLTAICO EMATITE LICATA
	IPOTESI Cavidotto interrato
	Sottostazione SSE Utente

Legenda USO DEL SUOLO	
111 Zone residenziale a tessuto continuo	31165 Piceppi ripariali
1111 Zone residenziale a tessuto compatto e denso	31165 Ainei ripariali
1112 Zone residenziale a tessuto discontinuo e rado	3117 Rimboschimenti a latifoglie
112 Zone residenziale a tessuto discontinuo e rado	312 Boschi di conifere
1122 Borghi e fabbricati rurali	3121 Boschi a prevalenza di pini mediterranei (pino domestico, pino marittimo e cipressi)
121 Insediamenti industriali, artigianali, commerciali e spazi annessi	31211 Pinete di pino d'Alpe
1221 Linee ferroviarie e spazi associati	31213 Pinete a pino domestico
1222 Viabilità stradale e sue pertinenze	31224 Pinete di pino laricio
123 Aree portuali	3125 Rimboschimenti a conifere
124 Aree aeroportuali e elporti	321 Aree a pascolo naturale e praterie
131 Aree estrattive	3211 Praterie aride calcaree
132 Aree ruderali e discariche	3212 Pascoli di pertinenza di malga
133 Cantieri	3214 Prateria mesofila
141 Aree verdi urbane	3221 Arbusteti spinosi montani
142	3222 Arbusteti termofili
143	3221 Ginestreti
142 Aree ricreative e sportive	3222 Pruneti
1421	3231 Ginestreti
143 Cimiteri	3231 Macchia termofila
151 Siti archeologici	32312 Macchia a lentisco
21121 Seminativi semplici e colture erbacee estensive	32312 Macchia a lentisco e palma nana
21211 Colture ortive in pieno campo	3232 Gariga
21213 Colture orto-foro-vivaistiche ( serre)	3232 Macchia bassa a cisto e rosmarino
221 Vigneti	3311 Vegetazione psammofila
2211 Vigneti consociati ( con oliveti, ecc )	332 Rocce nude, fatisie, rugi e affioramenti
222 Frutteti	333 Aree con vegetazione rada
2225	3331
2226	41 Zone umide interne
223 Oliveti	4121 Vegetazione degli ambienti umidi fluviali e lacustri
2231 Colture arboree miste con la prevalenza di castagni e oliveti	42 Zone umide costiere
2241 Piceppi	4211 Comunità erbacee delle paludi salmastre
2242 Plantagioni a latifoglie, impianti di arboricoltura (noce e/o rimboschimenti)	422 Saline ed aree associate
2243 Eucalipti	5111 Fiumi
2311 Incolti	5112 Torreni e greti alluvionali
242 Sistemi culturali e particolari complessi ( mosaico di appezzamenti agricoli )	5121 Laghetti e pozze naturali
3111 Lecce	5122 Laghi artificiali
31111 Boschi e boscaglie a sughera e/o a sclerofite mediterranee	52 Acque marine
31122 Querceti termofili	521 Lagune costiere
31126 Cenele	522 Estuari
3113 Boschi e boscaglie ripariali	523 Mari e oceani

Legenda	Superficie su impianto (665.145 mq.)	Percentuale (%)
221 Vigneti	202.694 mq	30.50%
223 Oliveti	7.152 mq	1.20%
2311 Incolti	24.126 mq	3.60%
3211 Praterie aride calcaree	173.542 mq	26.00%
3232 Gariga	2.822 mq	0.40%
5122 Laghi artificiali	24.626 mq	3.70%
21121 Seminativi semplici e colture erbacee estensive	230.483 mq	34.60%

**Regione Siciliana**  
**Provincia di Agrigento**  
**Comune di Licata**

Oggetto:  
**Progetto di realizzazione di un impianto fotovoltaico da 26.538,40 kWp con sistema di accumulo 8MW/32MWh ed annessa attività agricola denominato "AGRIVOLTAICO EMATITE LICATA"**

Proponente

PACIFICO EMATITE S.R.L.  
Piazza Walter von Vogelweide N°8,  
39100, Bolzano, Italia,  
P.IVA 03152310219




Titolo elaborato:	Numero elaborato:	Orientamento
Inquadramento su USO DEL SUOLO	<b>PUNTO 14</b>	

Tipo elaborato:	<input checked="" type="checkbox"/> Di dettaglio	<input type="checkbox"/> Di modifica tecnica
-----------------	--	--

REV	DATA	Descrizione	Redatto	Verificato	Approvato	Autorizzato
0	01/08/2023	Prima emissione	Arch. S. Lo Bello	Ing. P. Zarbo	Ing. P. Zarbo	PACIFICO EMATITE srl
1						
2						
3						
4						

<b>Logo Progettista e Denominazione commerciale</b>  <small>SINGEP srl  V.le della Moscova, 53  20121 Milano - Italy  P.IVA 02647800840  Codice Univoco: SRUC82D  T+39 02 7600003</small>	<b>Timbro progettista</b> <div style="text-align: right; border: 1px solid black; padding: 5px; width: fit-content; margin: 0 auto;"> <b>PACIFICO EMATITE SRL</b> </div>
---	---

Visti

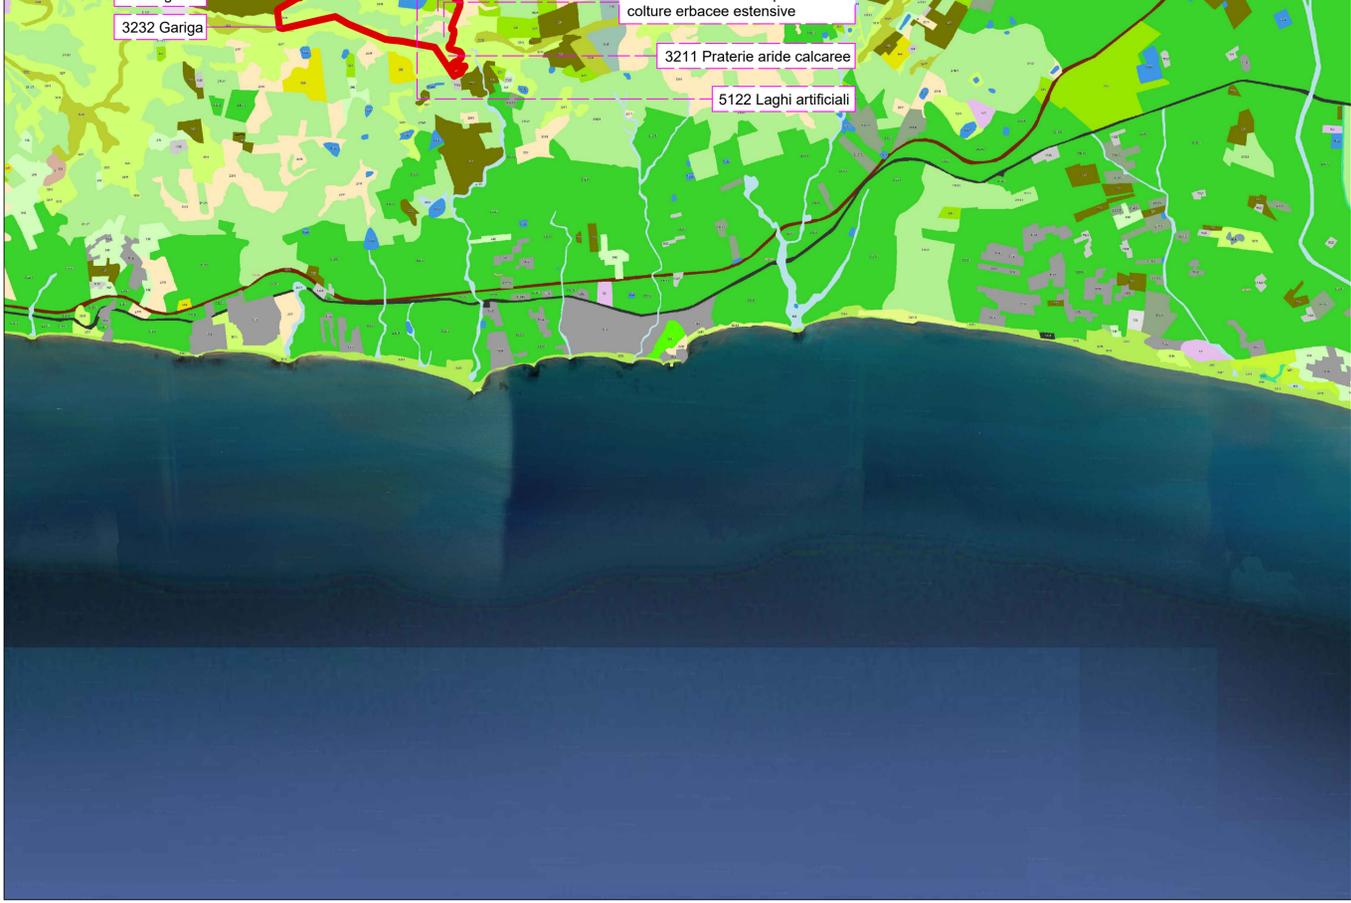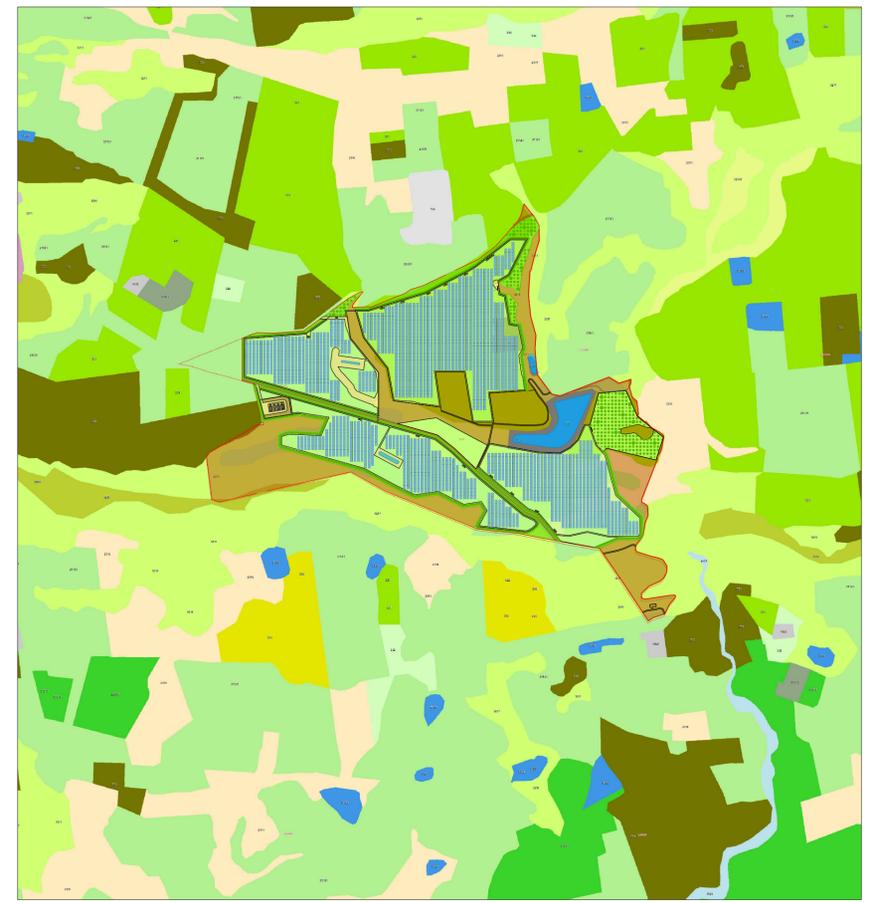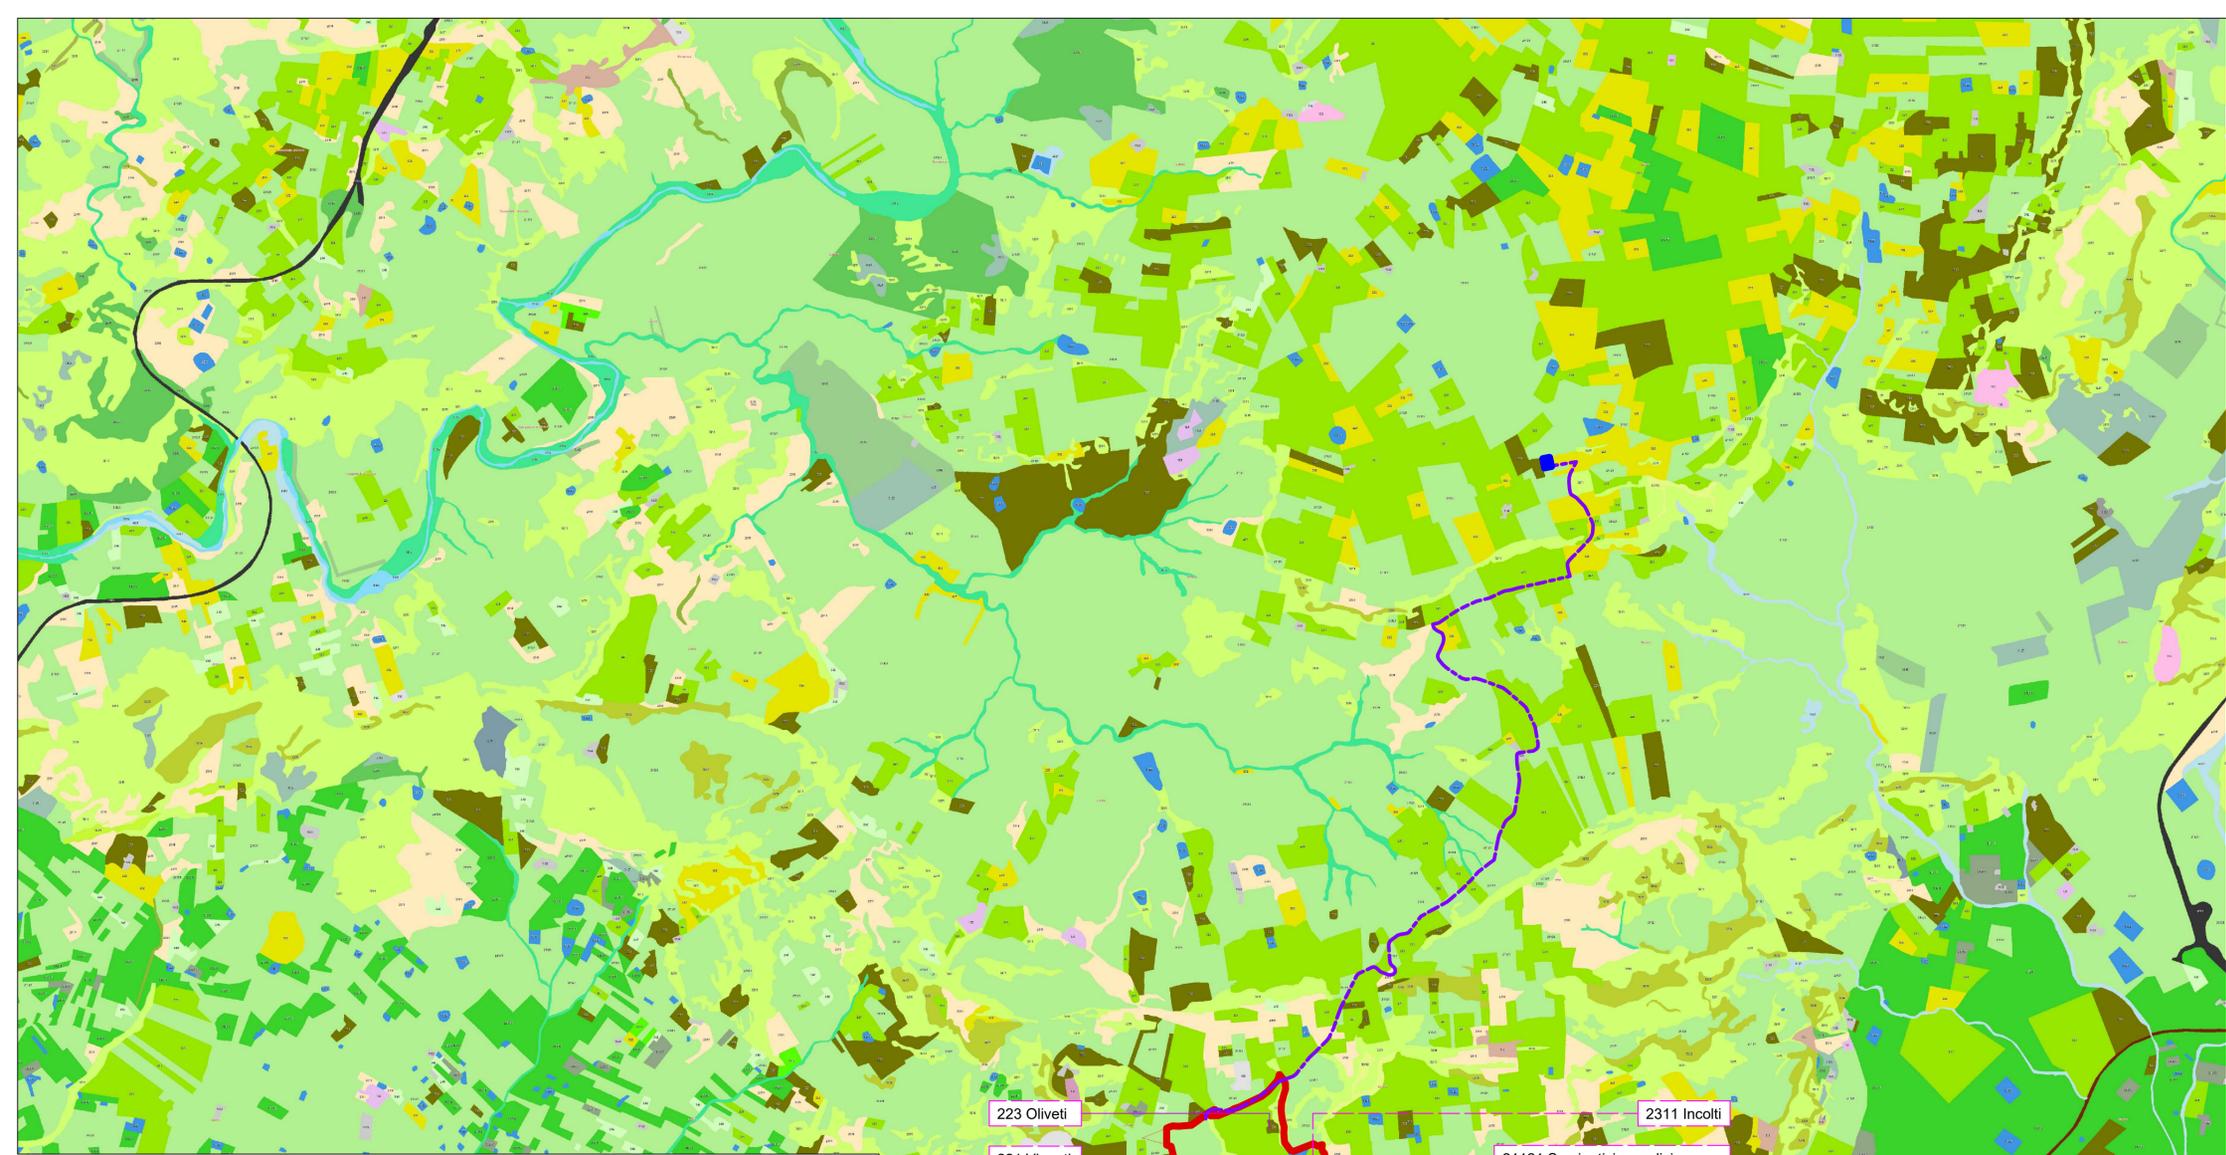

Inquadramento Layout su carta USO DEL SUOLO 1:10.000

Inquadramento territoriale su carta USO DEL SUOLO / Fonte: S.I.T.R. (Geoportale Regione Sicilia - Infrastruttura dati territoriali) / 1:25.000