








DATI IMPIANTO	
NOME IMPIANTO	AGRIVOLTAICO EMATITE LICATA
LOCALITA'	Licata
PROVINCIA	Agrigento
POTENZA IMPIANTO	26.538,40 kWp
MODULI	37.912 Da 0.700 kWp
SUP. CAPTANTE	108.049 mq
COORDINATE	Lat. 37° 7' 52.26" N ; Long. 14° 1' 35.81" E
QUOTA	227 s.l.m.
TIPOLOGIA	IMPIANTO FOTOVOLTAICO A INSEGUIMENTO MONOASSIALE
VIABILITA'	STRADA PROVINCIALE 62
AREA IMPIANTO	665.145 mq

Legenda	
	Area a disposizione per Impianto AGRIVOLTAICO EMATITE LICATA
	IPOSTESI Cavidotto interrato
	Sottostazione SSE Utente

Legenda_rete NATURA 2000	
	SIC
	ZSC
	ZPS
	Buffer 2 km



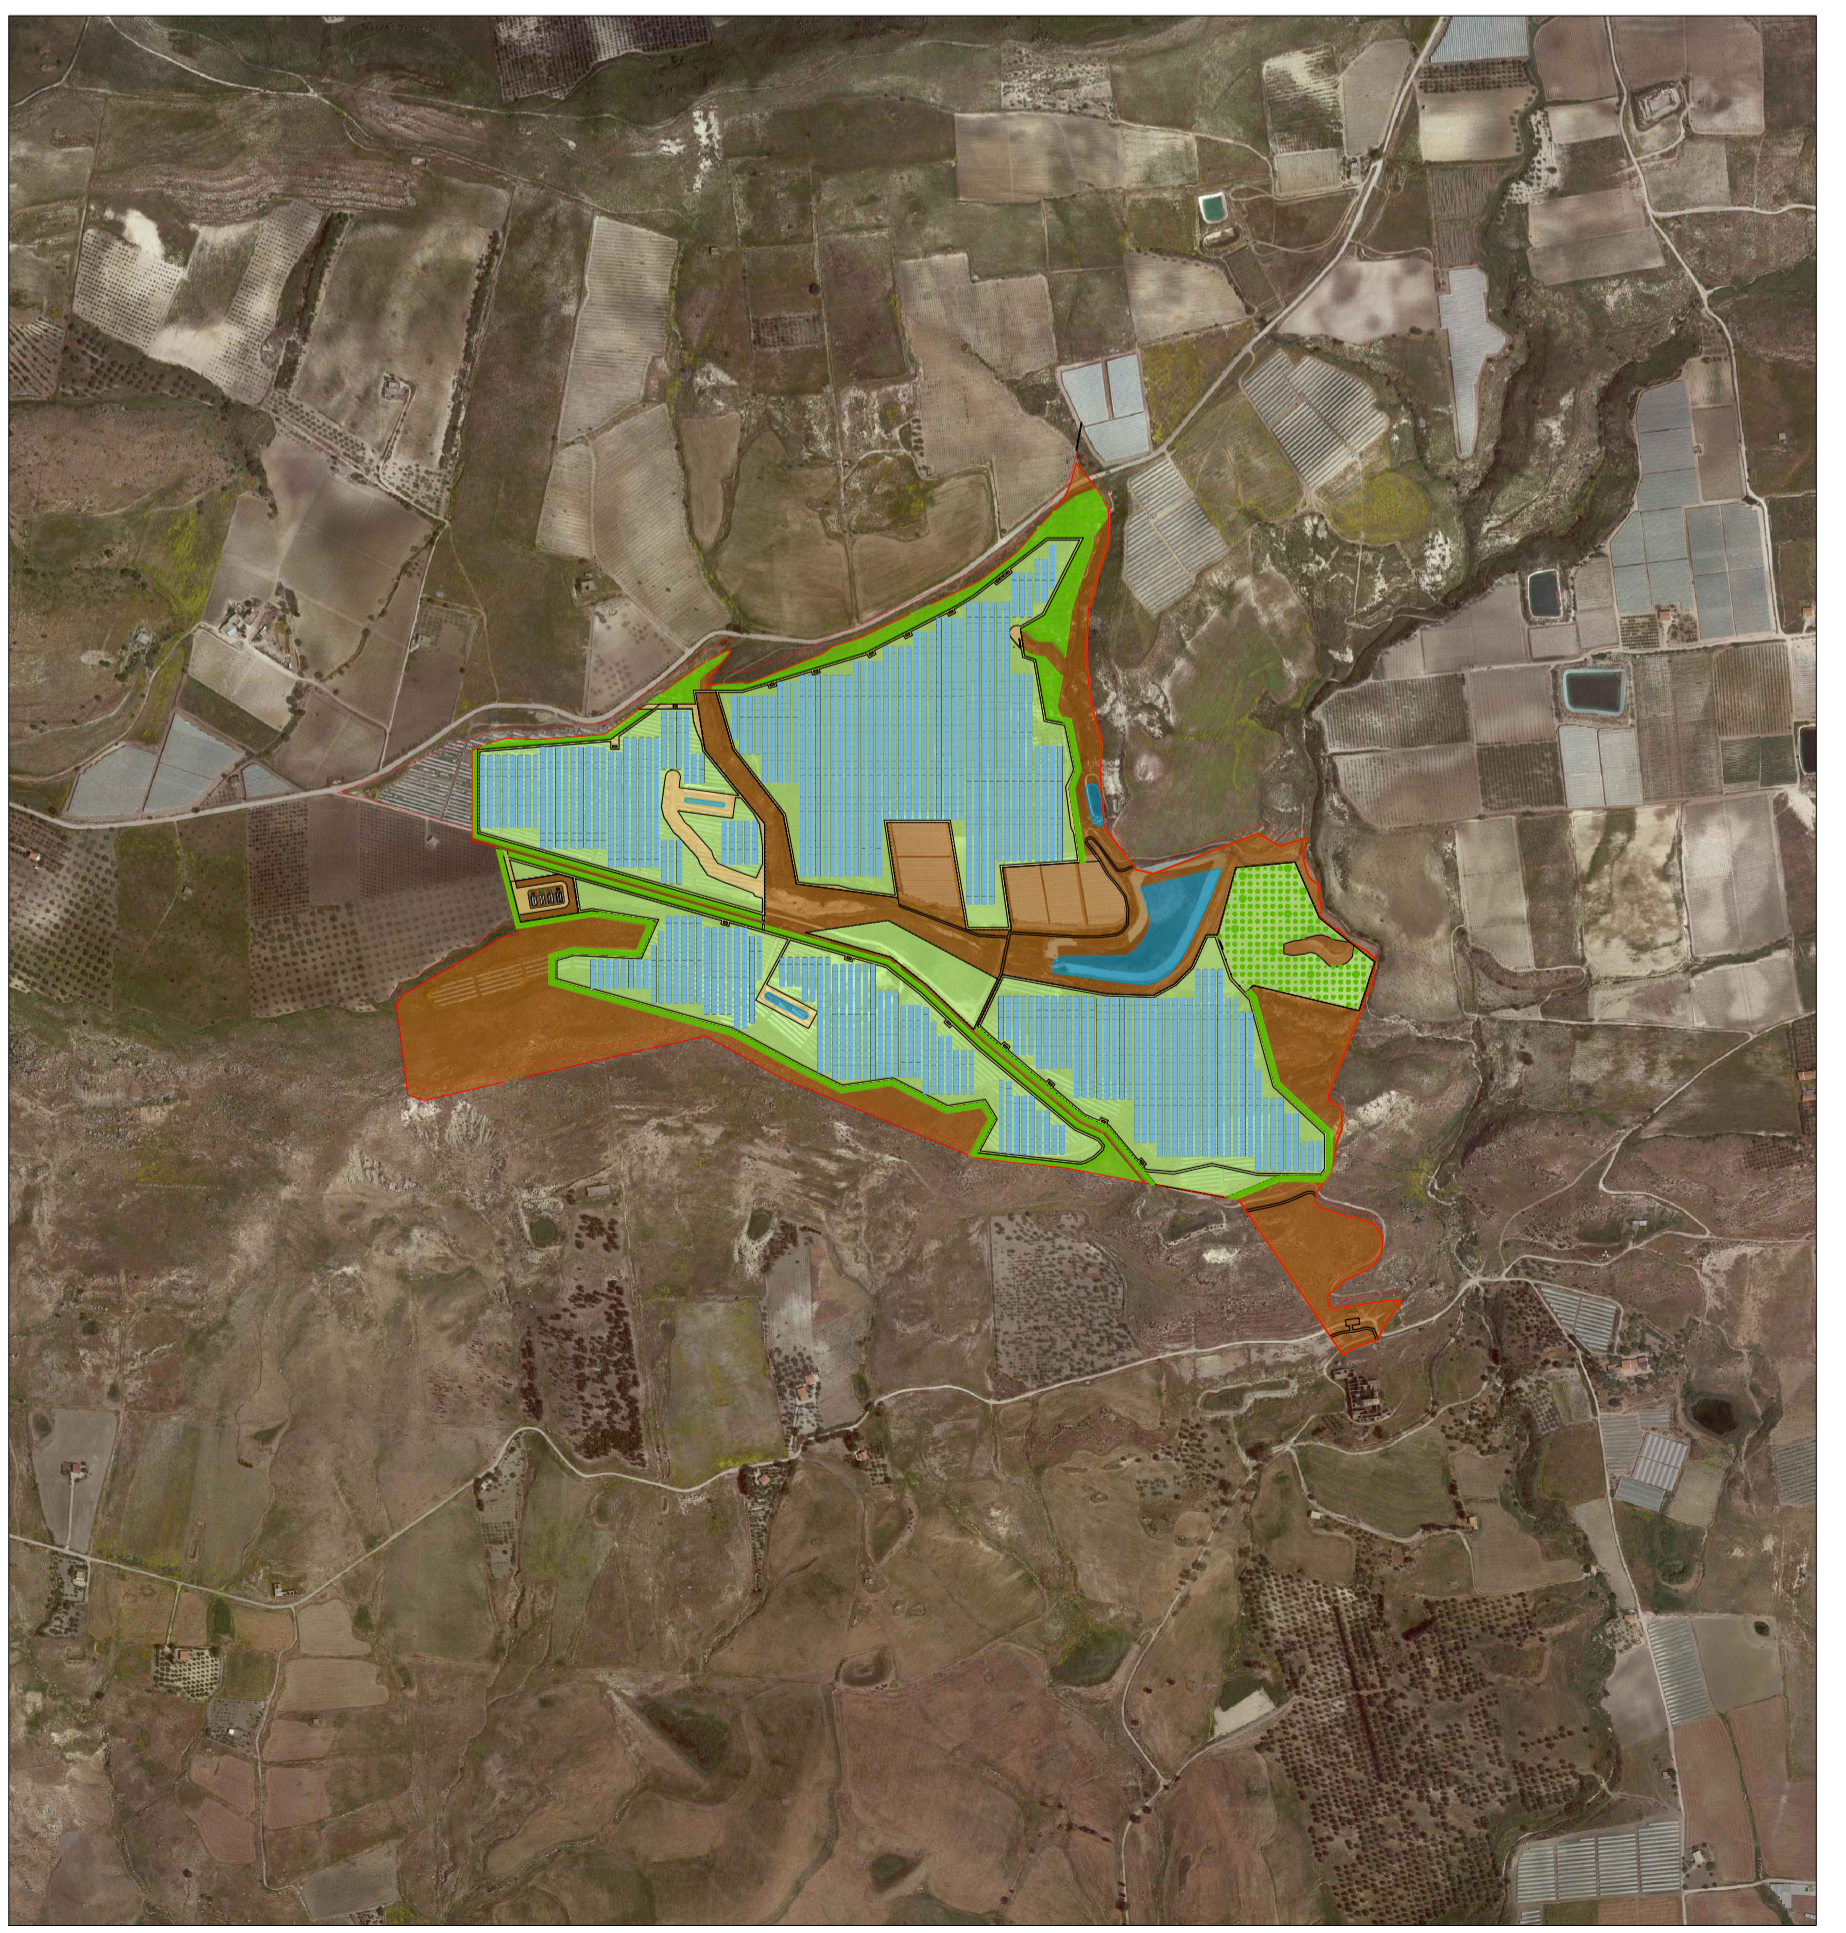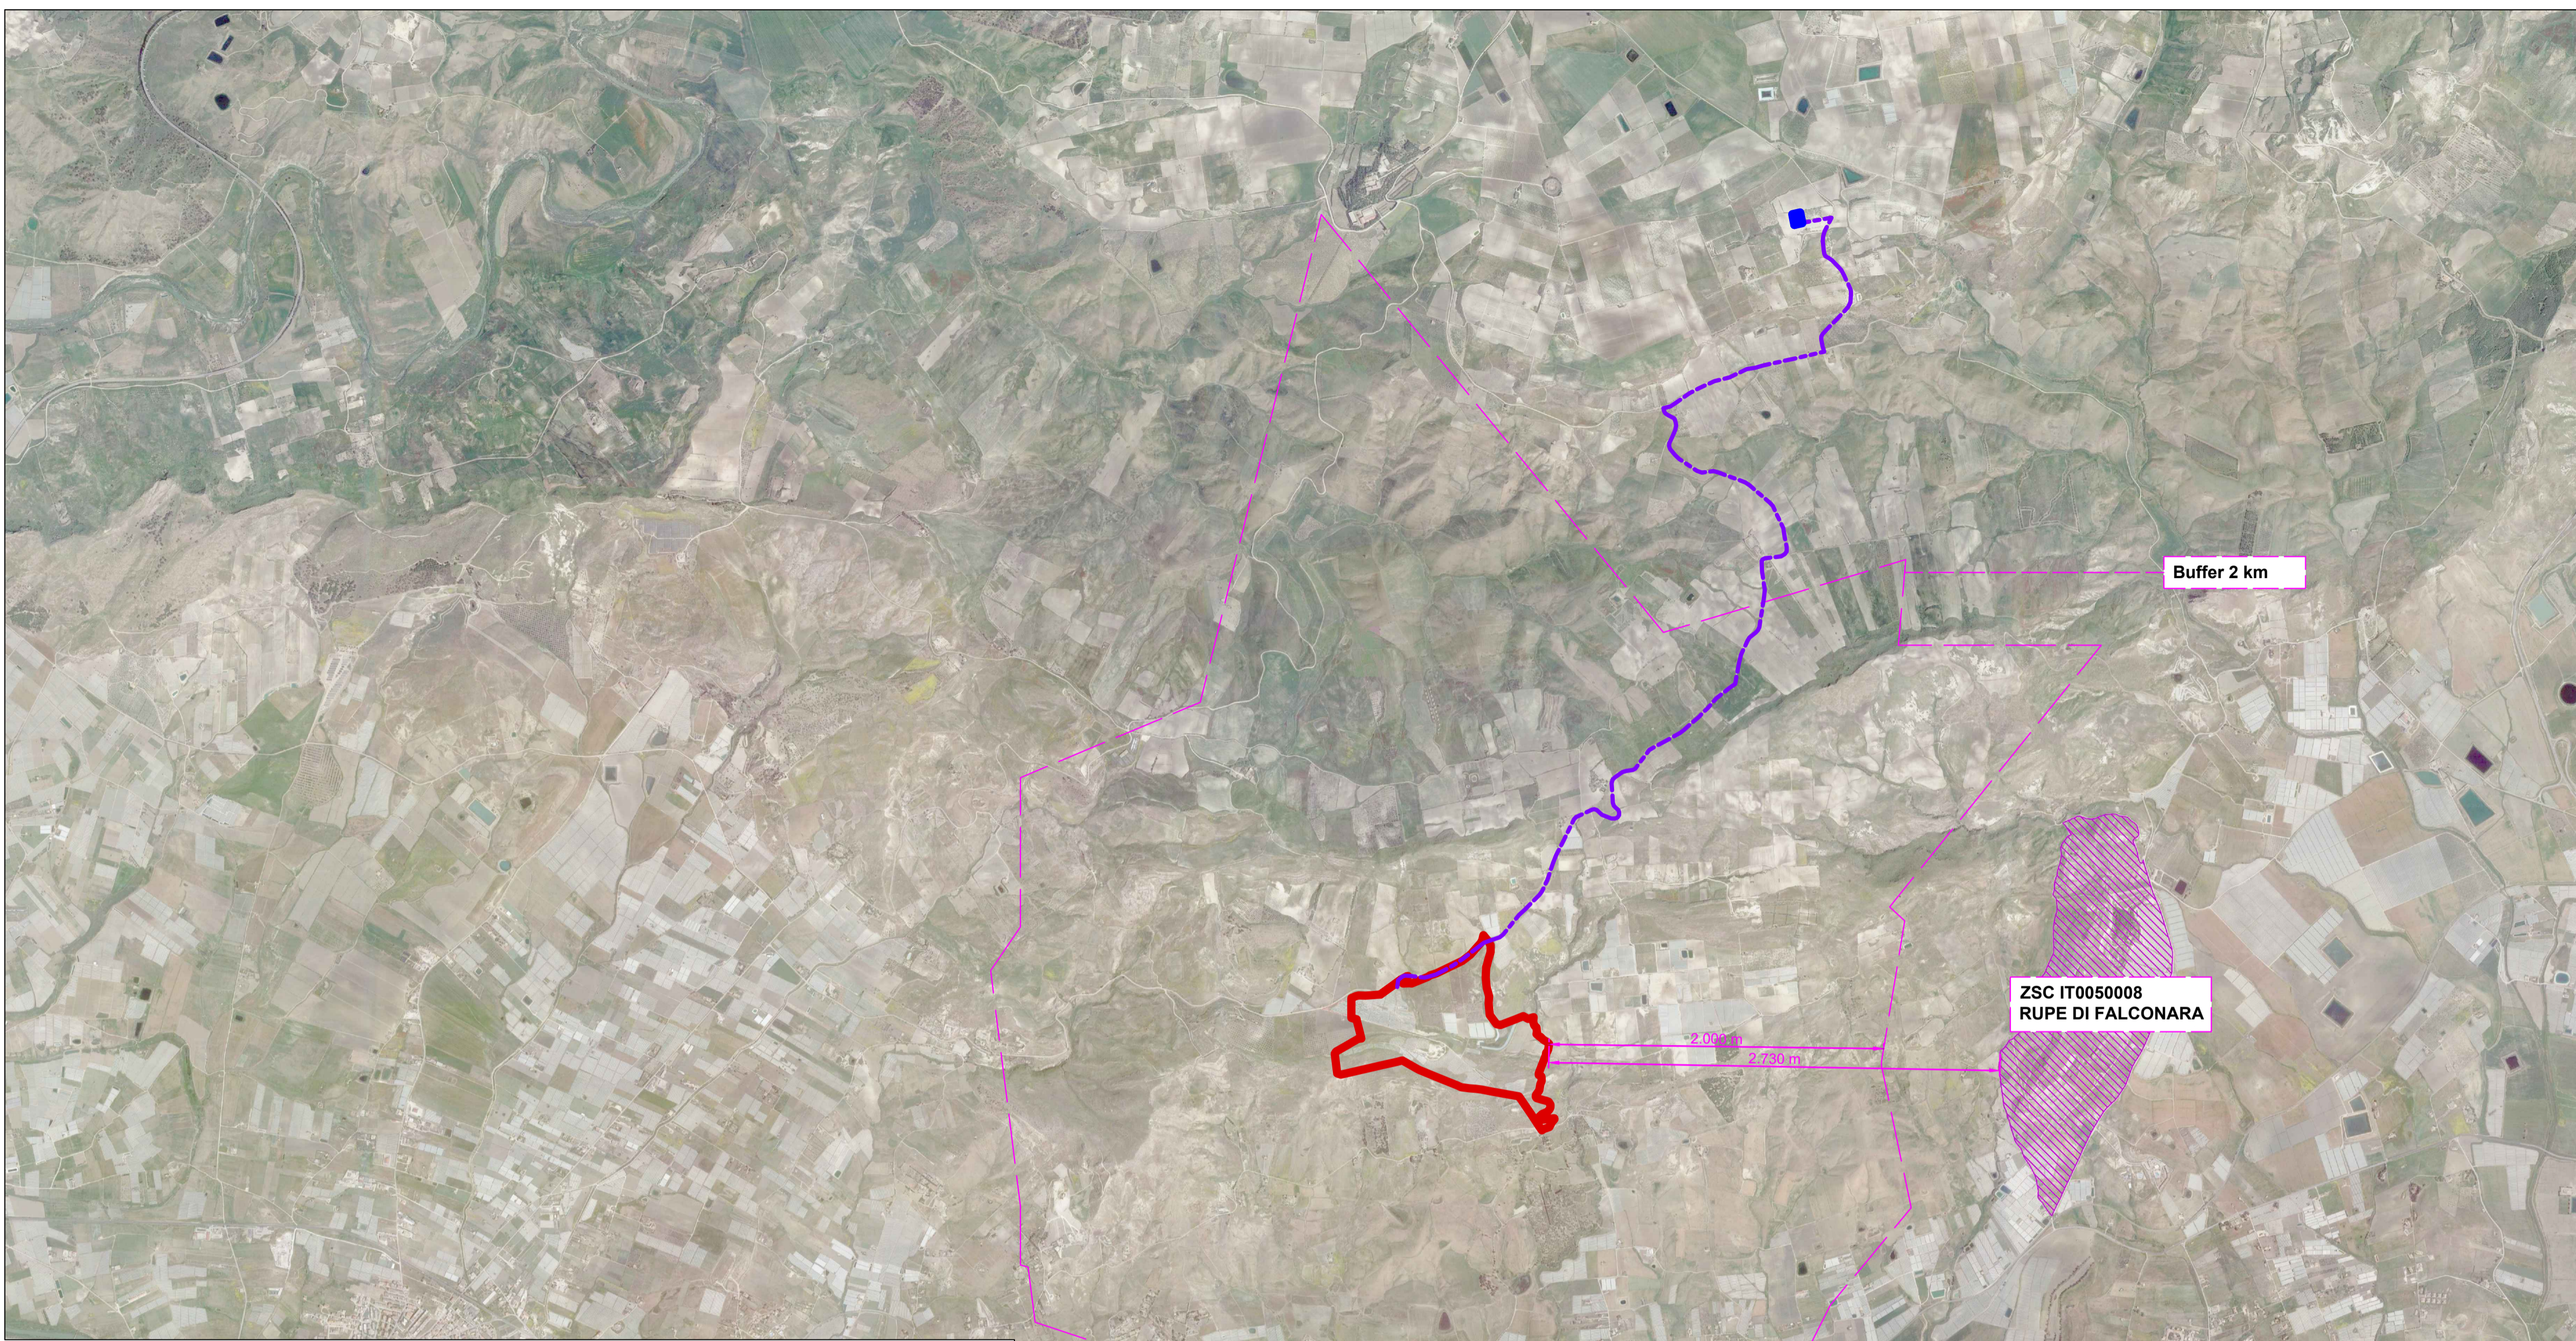

**Regione Siciliana**  
**Provincia di Agrigento**  
**Comune di Licata**

Oggetto:  
**Progetto di realizzazione di un impianto fotovoltaico da 26.538,40 kWp con sistema di accumulo 8MW/32MWh ed annessa attività agricola denominato "AGRIVOLTAICO EMATITE LICATA"**


Proponente



PACIFICO EMATITE S.R.L.  
Piazza Walter von Vogelweide N°8,  
39100, Bolzano, Italia,  
P.IVA 03152310219

Titolo elaborato:	Numero elaborato:	Orientamento 
Inquadramento su RETE NATURA 2000	PUNTO 17	

Tipo elaborato:  Di dettaglio  Di modifica tecnica

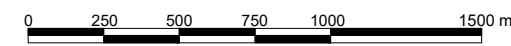Codice elaborato:	Scala					
REV	DATA	Descrizione	Redatto	Verificato	Approvato	Autorizzato
0	01/08/2023	Prima emissione	Arch. S. Lo Bello	Ing. P. Zarbo	Ing. P. Zarbo	PACIFICO EMATITE srl
1						
2						
3						
4						

<p>Logo Progettista e Denominazione commerciale</p>  <p><small>SINGEP srl  V.le della Moscova, 53  20121 Milano - Italy  P.IVA 02847800960  Codice Univoco: SRUC82D  T+39 02 822 89203</small></p>	<p>Timbro progettista</p> <p style="text-align: right;">PACIFICO EMATITE SRL</p>
---	--

Visti