

NOME IMPIANTO	AGRIVOLTAICO EMATITE LICATA
LOCALITA'	Licata
PROVINCIA	Agrigento
POTENZA IMPIANTO	26.538,40 kWp
MODULI	37.912 Da 0.700 kWp
SUP. CAPTANTE	108.049 mq
COORDINATE	Lat. 37° 7' 52.26" N ; Long. 14° 1' 35.81" E
QUOTA	227 s.l.m.
TIPOLOGIA	IMPIANTO FOTOVOLTAICO A INSEGUIMENTO MONOASSIALE
VIABILITA'	STRADA PROVINCIALE 62
AREA IMPIANTO	665.145 mq

Legenda

	Area a disposizione per Impianto AGRIVOLTAICO EMATITE LICATA
	IPOTESI Cavidotto interrato
	Sottostazione SSE Utente

Legenda Componenti del PAESAGGIO

	Paesaggio del vigneto		Aree di interesse archeologico		Elementi carsici puntuali
	Paesaggio dell'agrumeto		Biotopi e geotopi		Doline
	Paesaggio delle colture arboree		Biotopi e geotopi		Grotta
	Paesaggio delle colture erbacee		Foce		Inghiottoio
	Paesaggio delle colture in serra		Spiaggia		Nuclci storici
	Prateria, pascoli, incolti, frutteti in abbandono		Karren		Cime
	Arbusteti montani e supramediterranei		Valli cieche		A3
	Boschi di altre latifoglie		Formazioni geomorfologiche lineari		B1
	Formazione pioniere e secondarie		Bioherme		B2
	Cerrete		Espandimento laterale		B3
	Formazione riparie		Elementi geomorfologici lineari		B4
	Lecce		Crinale affilato		C1
	Macchie e arbusteti mediterranei		Crinale primario		C2
	Pinete di pini mediterranei		Crinale roccioso		D1
	Quercieti di rovere e roverella		Meandri		D10
	Rimboschiamenti		Pareti rocciose		D2
	Sugherete		Strade panoramiche		D3
	Elementi geomorfologici areali		Strade panoramiche		D4
	Fondi lacustri		Percorsi storici		D5
	Calanchi		Percorsi storici		D8
	Pianura alluvionale		Infrastruttura stradale		D9
	Area Rischio		Infrastrutture Rete elettrica		E1
	Campo doline		Singolarità geomorfologiche puntuali		E3
	Centri storici		Esotici		E4
	Centri storici		Incluso basaltico		E5
	Centri storici		Sorgente		E6
	Centri storici		Vulcano di fango		E7
	Centri storici		Zona fossilifera		E8
	Centri storici				E9



Regione Siciliana
Provincia di Agrigento
Comune di Licata

Oggetto:
Progetto di realizzazione di un impianto fotovoltaico da 26.538,40 kWp con sistema di accumulo 8MW/32MWh ed annessa attività agricola denominato "AGRIVOLTAICO EMATITE LICATA"

Proponente

PACIFICO

PACIFICO EMATITE S.R.L.
 Piazza Walter Von Vogelweide N°8,
 39100, Bolzano, Italia,
 P.IVA 03152310219



Titolo elaborato: Inquadramento su COMPONENTI DEL PAESAGGIO	Numero elaborato: PUNTO 20.1	Orientamento
--	---------------------------------	------------------

Tipo elaborato: Di dettaglio Di modifica tecnica

Codice elaborato:	Scala 					
REV	DATA	Descrizione	Redatto	Verificato	Approvato	Autorizzato
0	01/08/2023	Prima emissione	Arch S. Lo Bello	Ing. P. Zarbo	Ing. P. Zarbo	PACIFICO EMATITE srl
1						
2						
3						
4						

Logo Progettista e Denominazione commerciale SINGEP Società di Ingegneria e Gestione Progetti	Logo Progettista PACIFICO EMATITE SRL
--	--

Visti

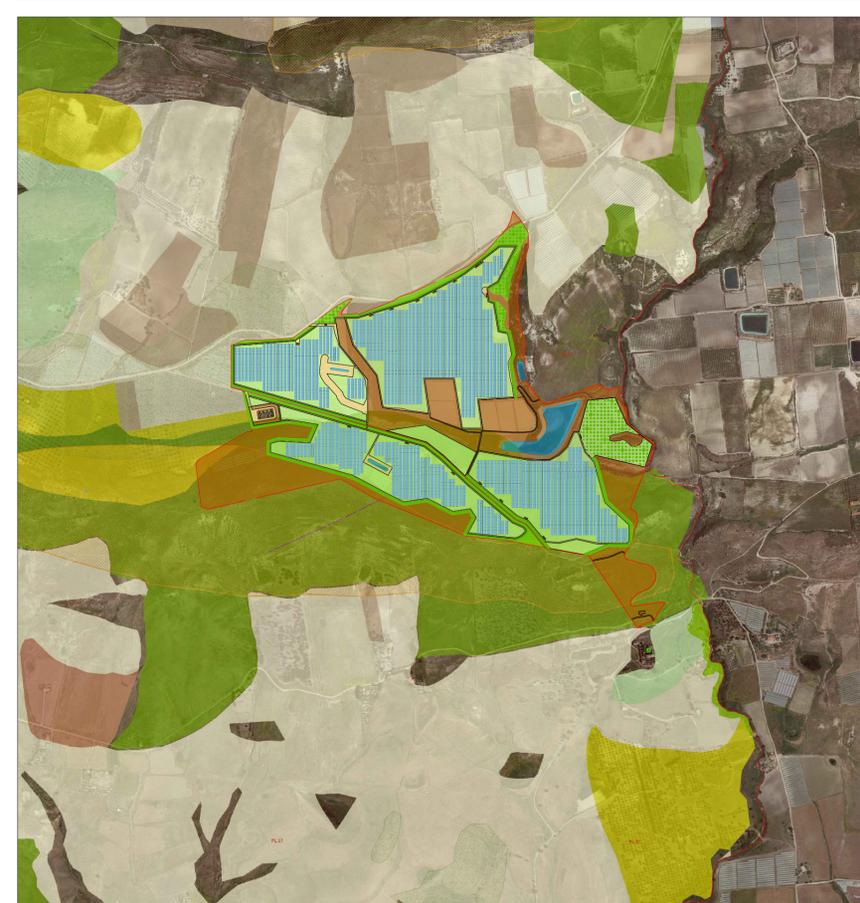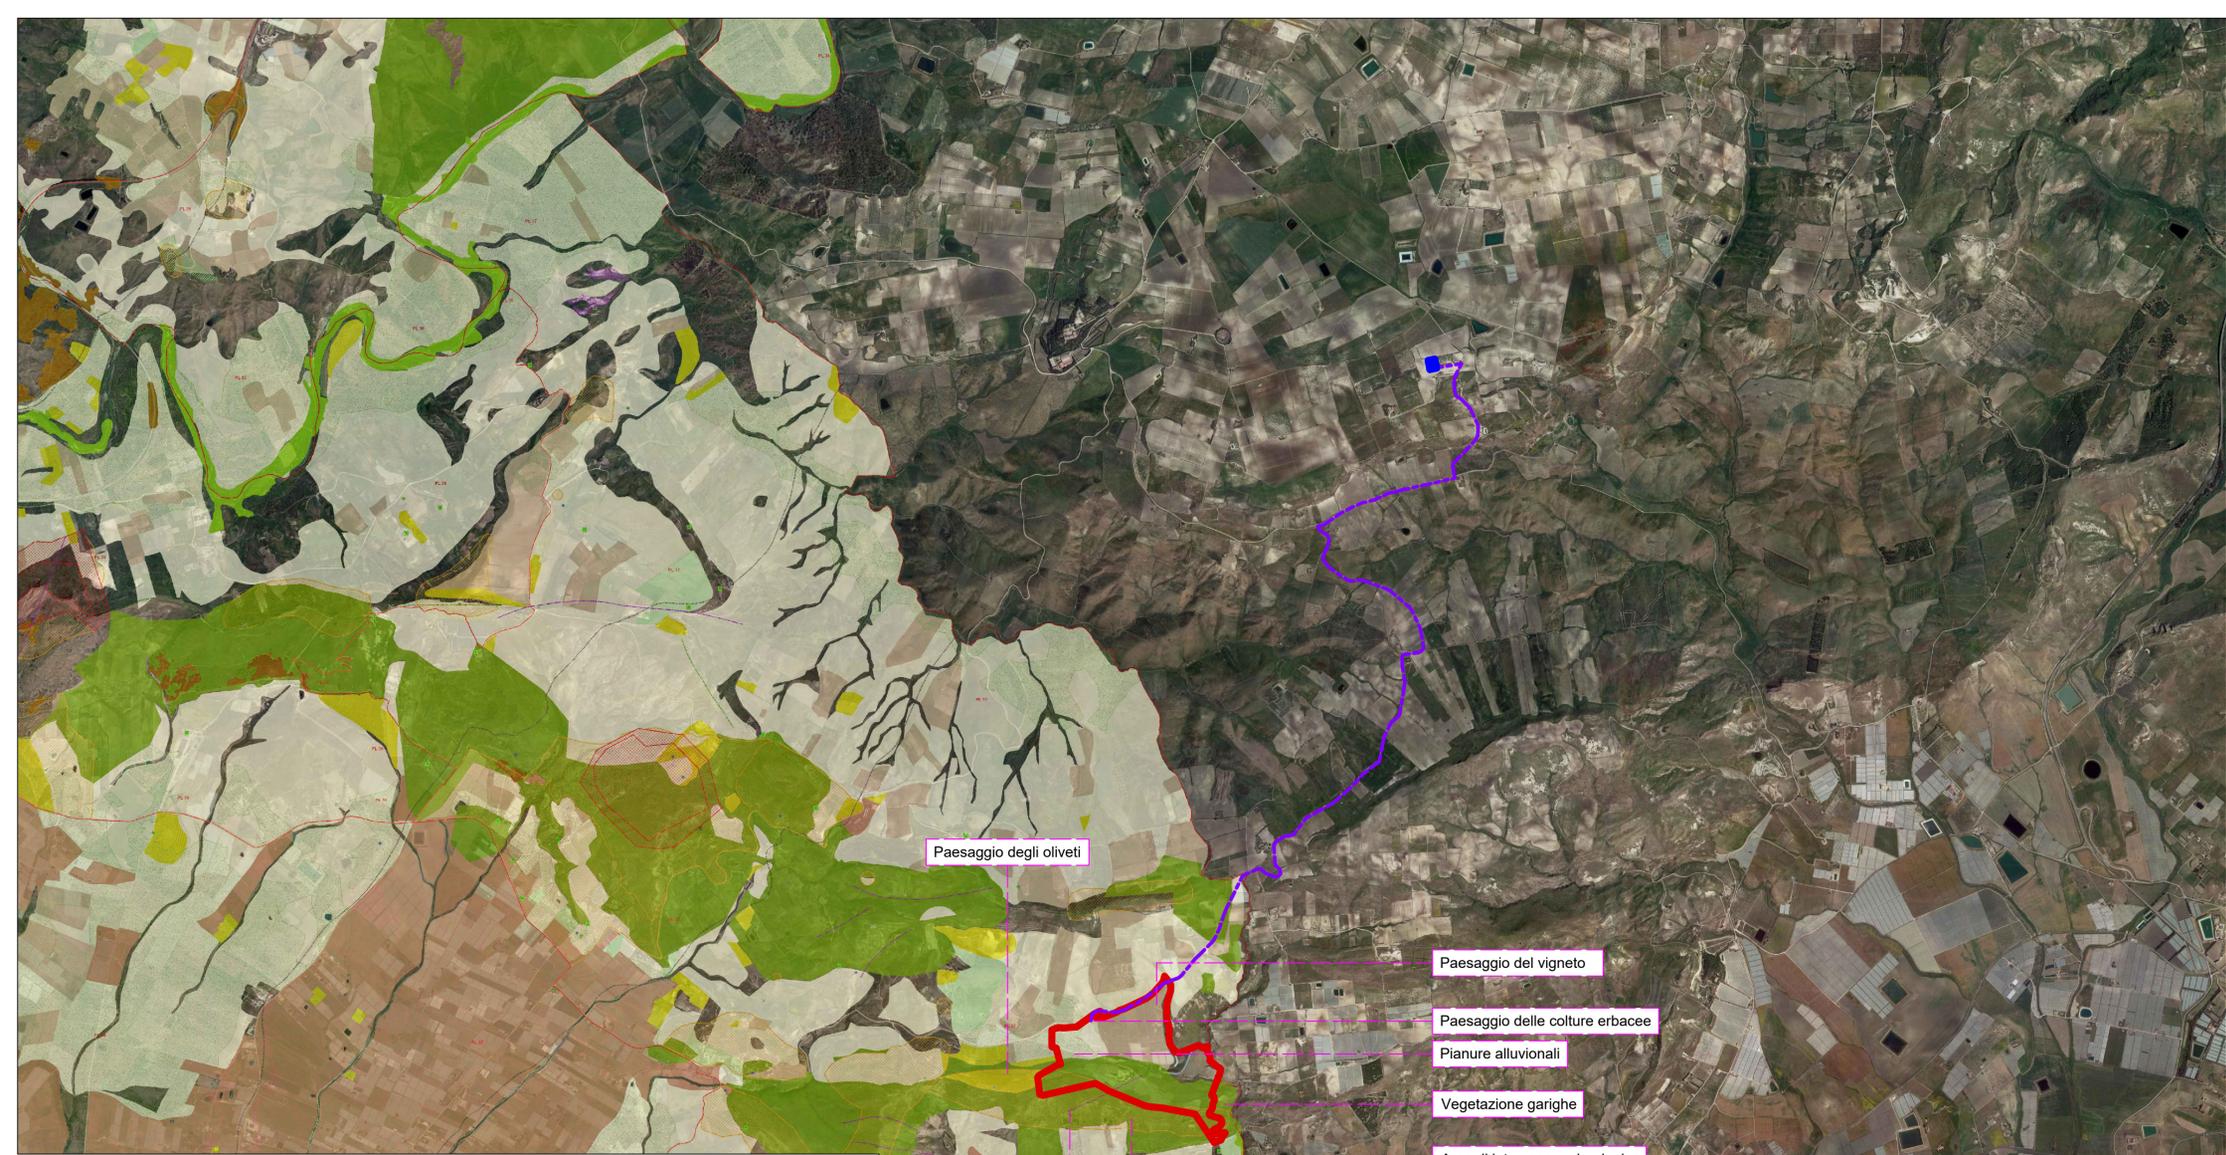

Inquadramento Layout su P.P. COMPONENTI DEL PAESAGGIO / 1:10.000



Inquadramento su P.P. COMPONENTI DEL PAESAGGIO / 1:25.000