

DATI IMPIANTO	
NOME IMPIANTO	AGRIVOLTAICO EMATITE LICATA
LOCALITA'	Licata
PROVINCIA	Agrigento
POTENZA IMPIANTO	26.538,40 kWp
MODULI	37.912 Da 0.700 kWp
SUP. CAPTANTE	108.049 mq
COORDINATE	Lat. 37° 7' 52.26" N ; Long. 14° 1' 35.81" E
QUOTA	227 s.l.m.
TIPOLOGIA	IMPIANTO FOTOVOLTAICO A INSEGUIMENTO MONOASSIALE
VIABILITA'	STRADA PROVINCIALE 62
AREA IMPIANTO	665.145 mq

Legenda	
	Area a disposizione per Impianto AGRIVOLTAICO EMATITE LICATA
	IPOTESI Cavidotto interrato
	Sottostazione SSE Utente

Legenda_Parchi Archeologici	
	A
	A2
	B
	B1
	B2
	B3
	C
	D
	Demanio
	E

Legenda_Siti di interesse archeologico	
	Siti di interesse archeologico

Regione Siciliana
 Provincia di Agrigento
 Comune di Licata

Oggetto:
Progetto di realizzazione di un impianto fotovoltaico da 26.538,40 kWp con sistema di accumulo 8MW/32MWh ed annessa attività agricola denominato "AGRIVOLTAICO EMATITE LICATA"

Proponente <small>PACIFICO EMATITE S.R.L. Piazza Walter Von Vogelweide N°8, 39100, Bolzano, Italia, P.IVA 03152310219</small>	
---	--

Titolo elaborato: Contesto vincolistico SITI DI INTERESSE ARCHEOLOGICO	Numero elaborato: PUNTO 29	Orientamento
---	-------------------------------	------------------



Tipo elaborato: Di dettaglio Di modifica tecnica

Codice elaborato:	Scala
-------------------	-----------

REV	DATA	Descrizione	Redatto	Verificato	Approvato	Autorizzato
0	01/08/2023	Prima emissione	Arch. S. Lo Bello	Ing. P. Zarbo	Ing. P. Zarbo	PACIFICO EMATITE srl
1						
2						
3						
4						

Logo Progettista e Denominazione commerciale <small>SINGEP srl Via della Moscova, 53 20121 Milano - Italy P.IVA 02847800960 Codice Univoco: SRUC82D T+39 0222 69203</small>	Timbro progettista <div style="border: 1px solid black; width: 100%; height: 40px; display: flex; align-items: center; justify-content: center;"> </div>
---	---

Visti

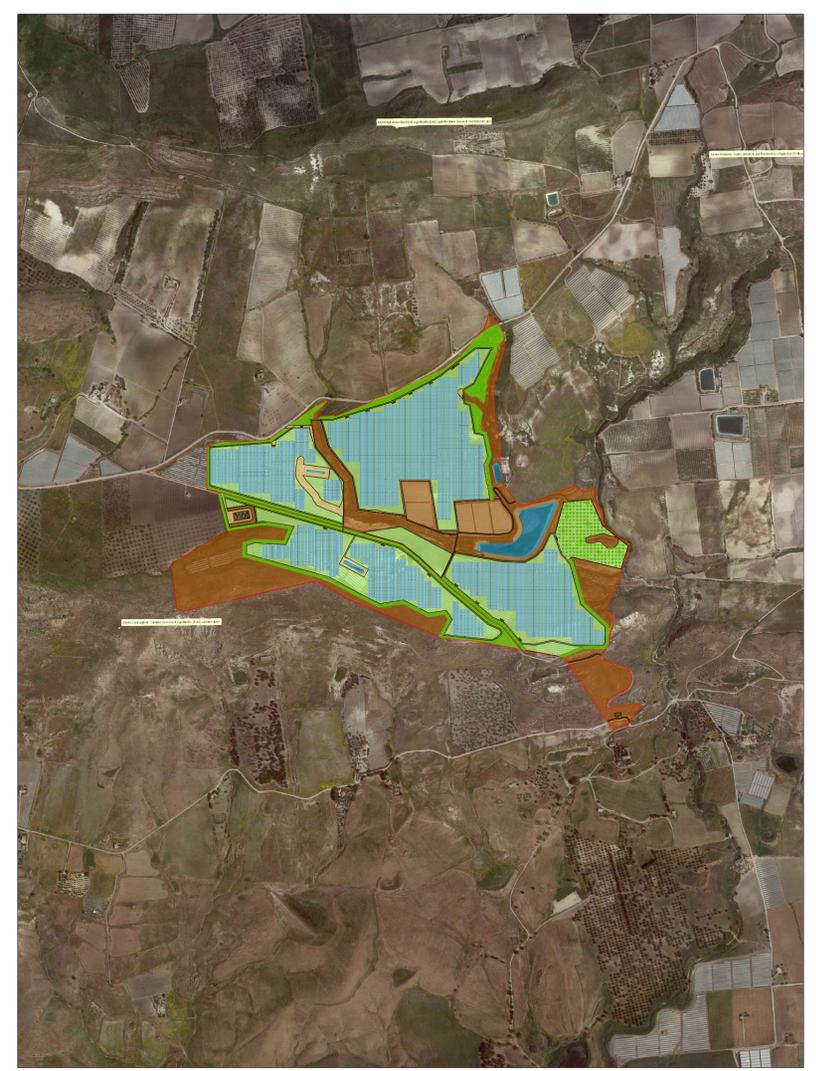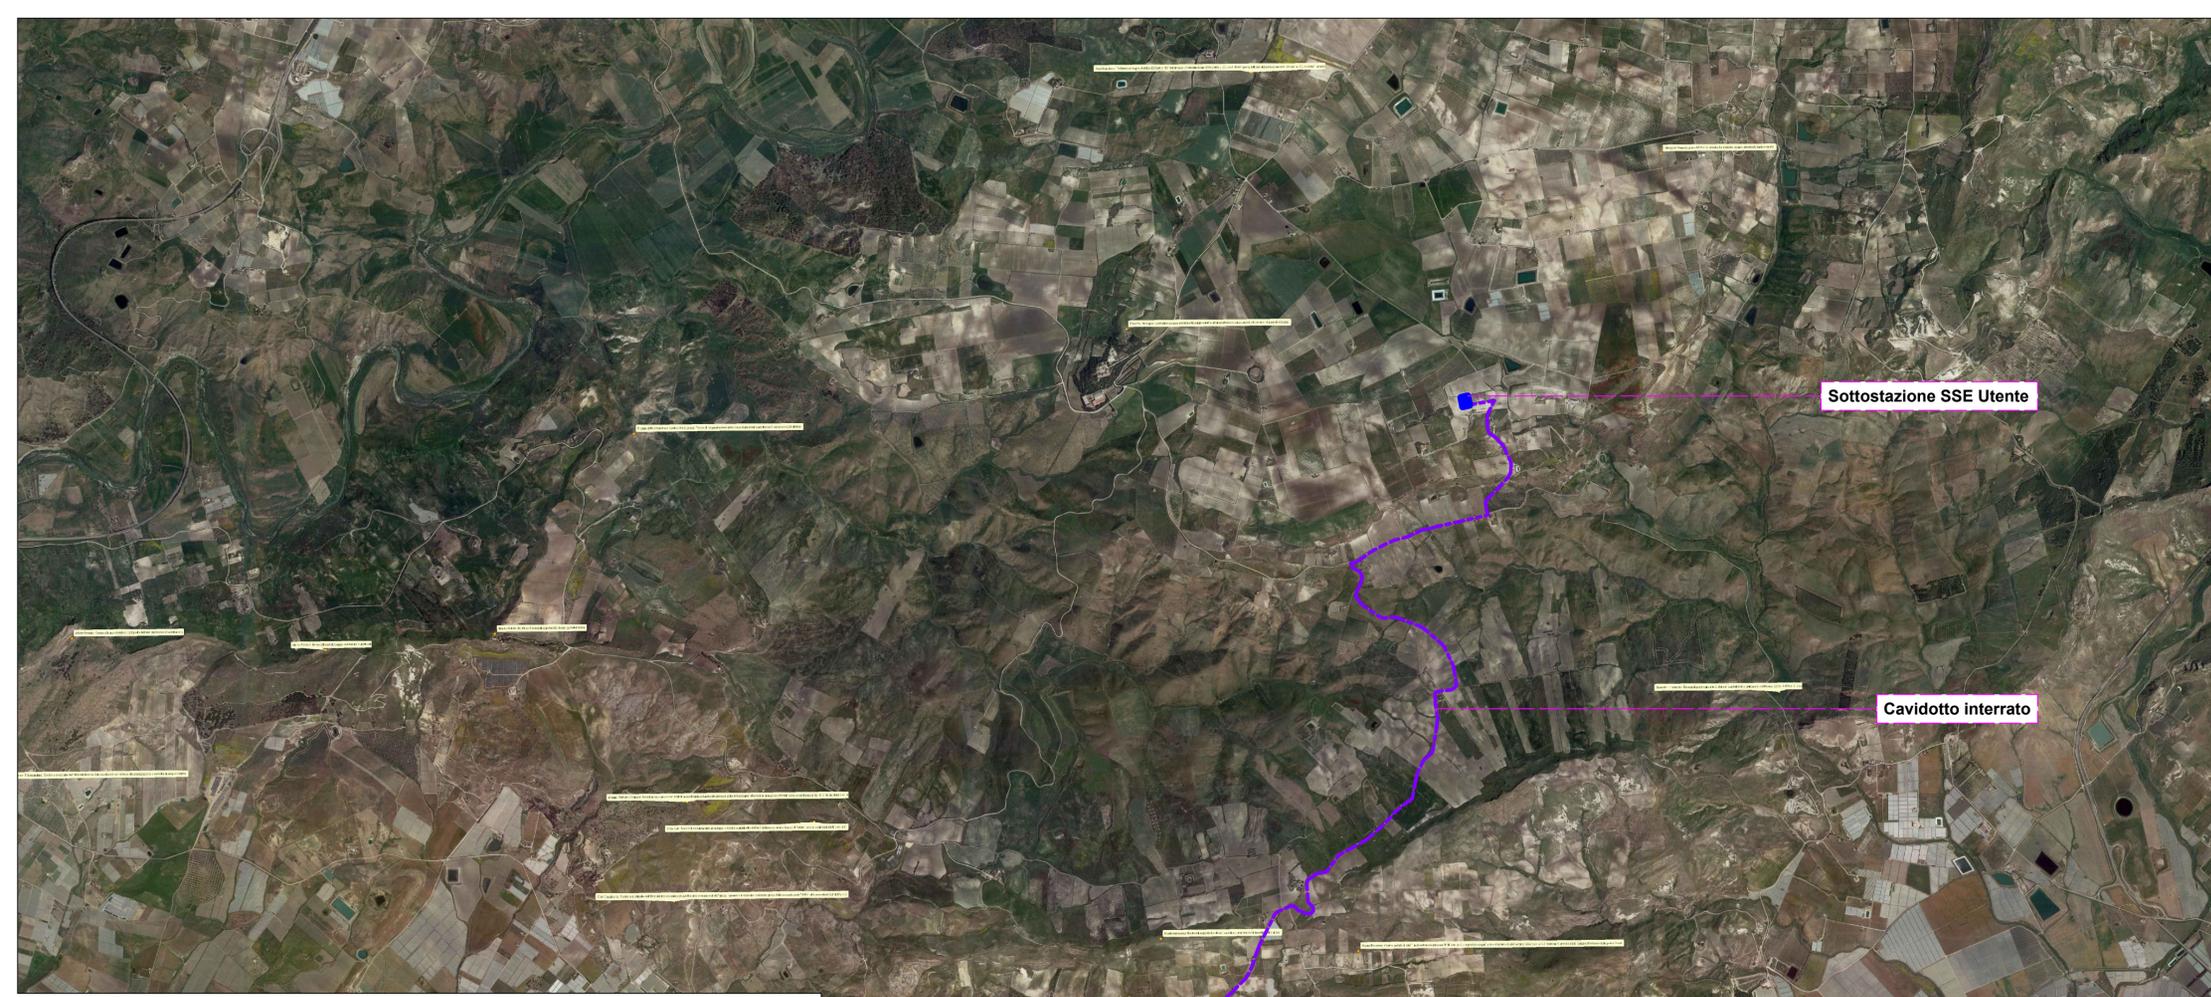

Inquadramento Layout su SITI DI INTERESSE ARCHEOLOGICO / 1:10.000

Inquadramento territoriale su SITI DI INTERESSE ARCHEOLOGICO // 1:25.000