




DATI IMPIANTO	
NOME IMPIANTO	AGRIVOLTAICO EMATITE LICATA
LOCALITA'	Licata
PROVINCIA	Agrigento
POTENZA IMPIANTO	26.538,40 kWp
MODULI	37.912 Da 0.700 kWp
SUP. CAPTANTE	108.049 mq
COORDINATE	Lat. 37° 7' 52.26" N ; Long. 14° 1' 35.81" E
QUOTA	227 s.l.m.
TIPOLOGIA	IMPIANTO FOTOVOLTAICO A INSEGUIMENTO MONOASSIALE
VIABILITA'	STRADA PROVINCIALE 62
AREA IMPIANTO	665.145 mq


Legenda	
	Area a disposizione per Impianto AGRIVOLTAICO EMATITE LICATA

Legenda	
	Linea elettrica AC
	Linea elettrica DC
	Cabine di campo
	Stringhe


Planimetria linea alimentazione tracker / 1:4.000

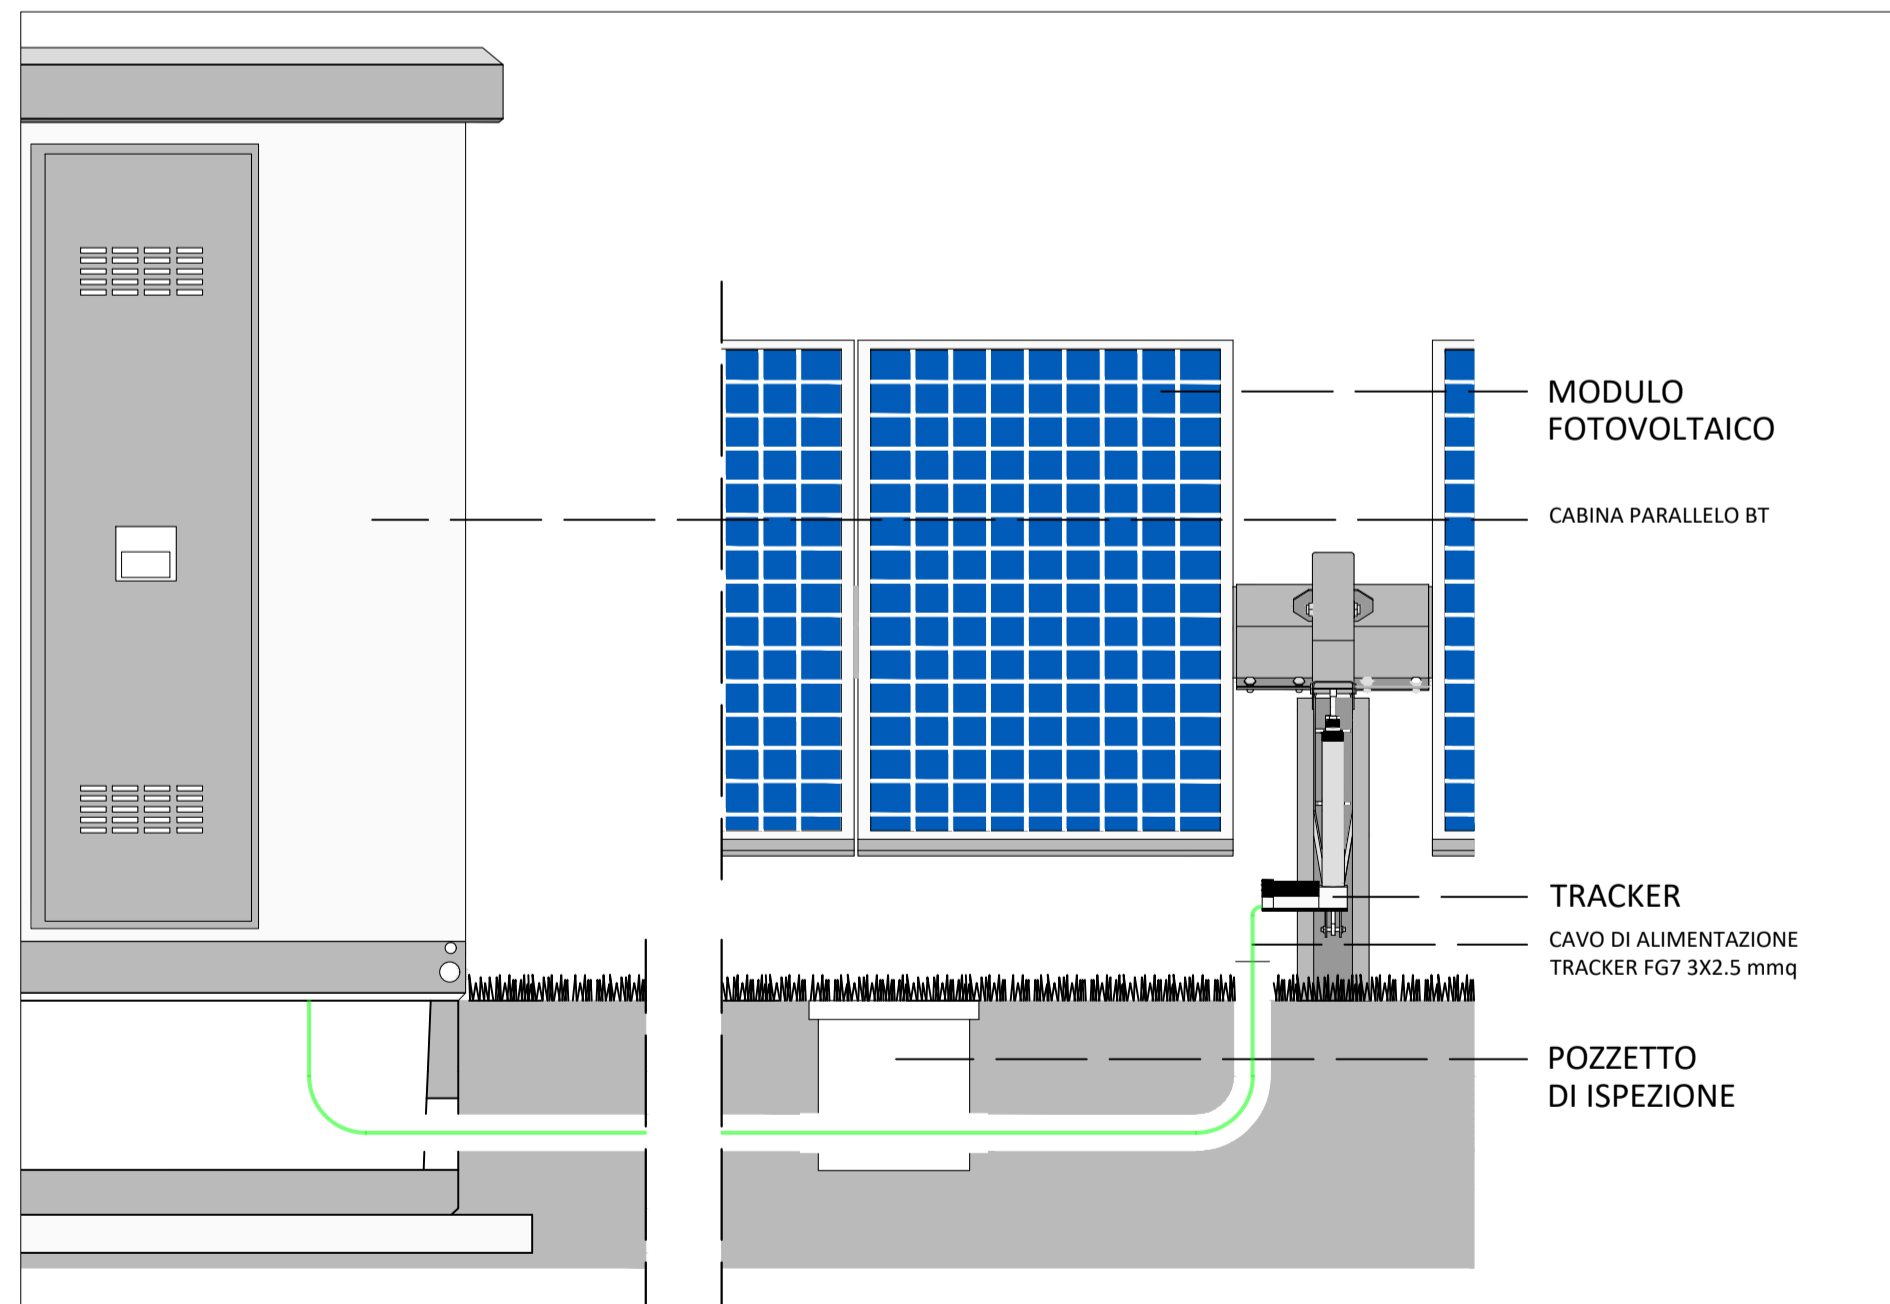


PARTICOLARE TIPO: Alimentazione Tracker / 1:20

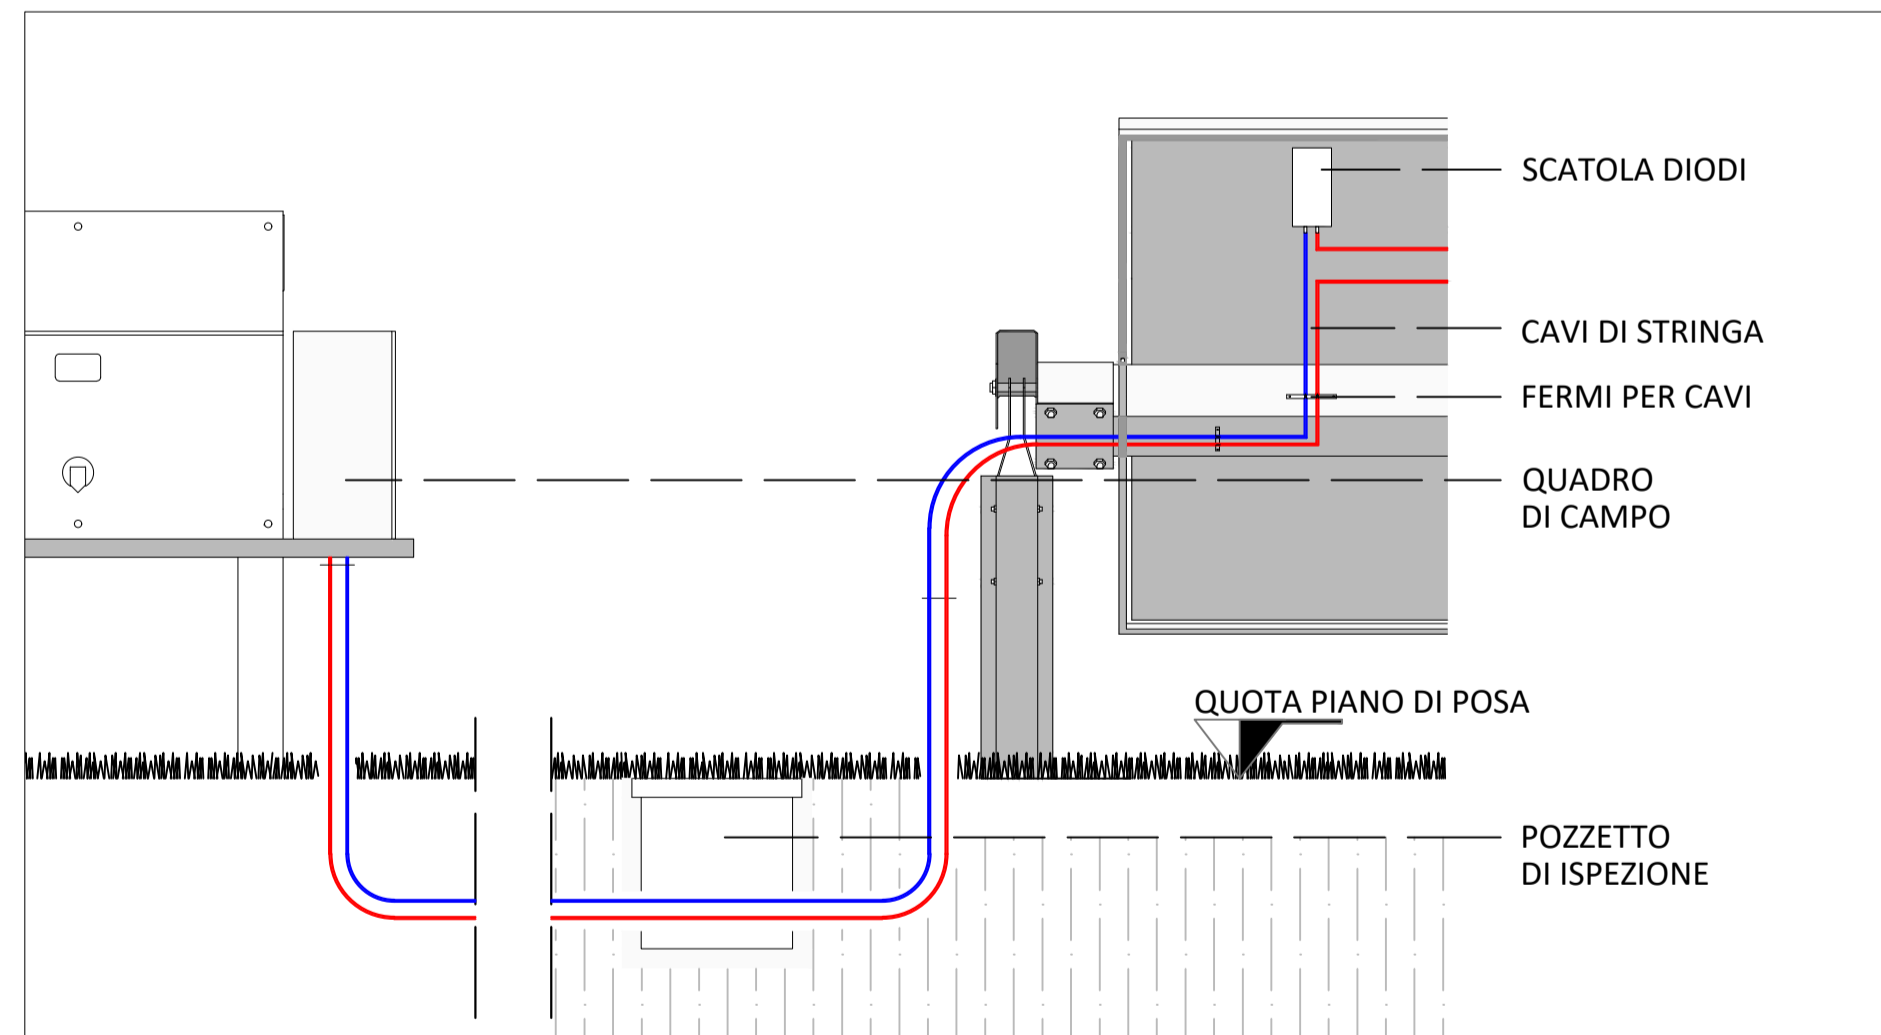

PARTICOLARE TIPO: Collegamento stringa-inverter moduli 1:20

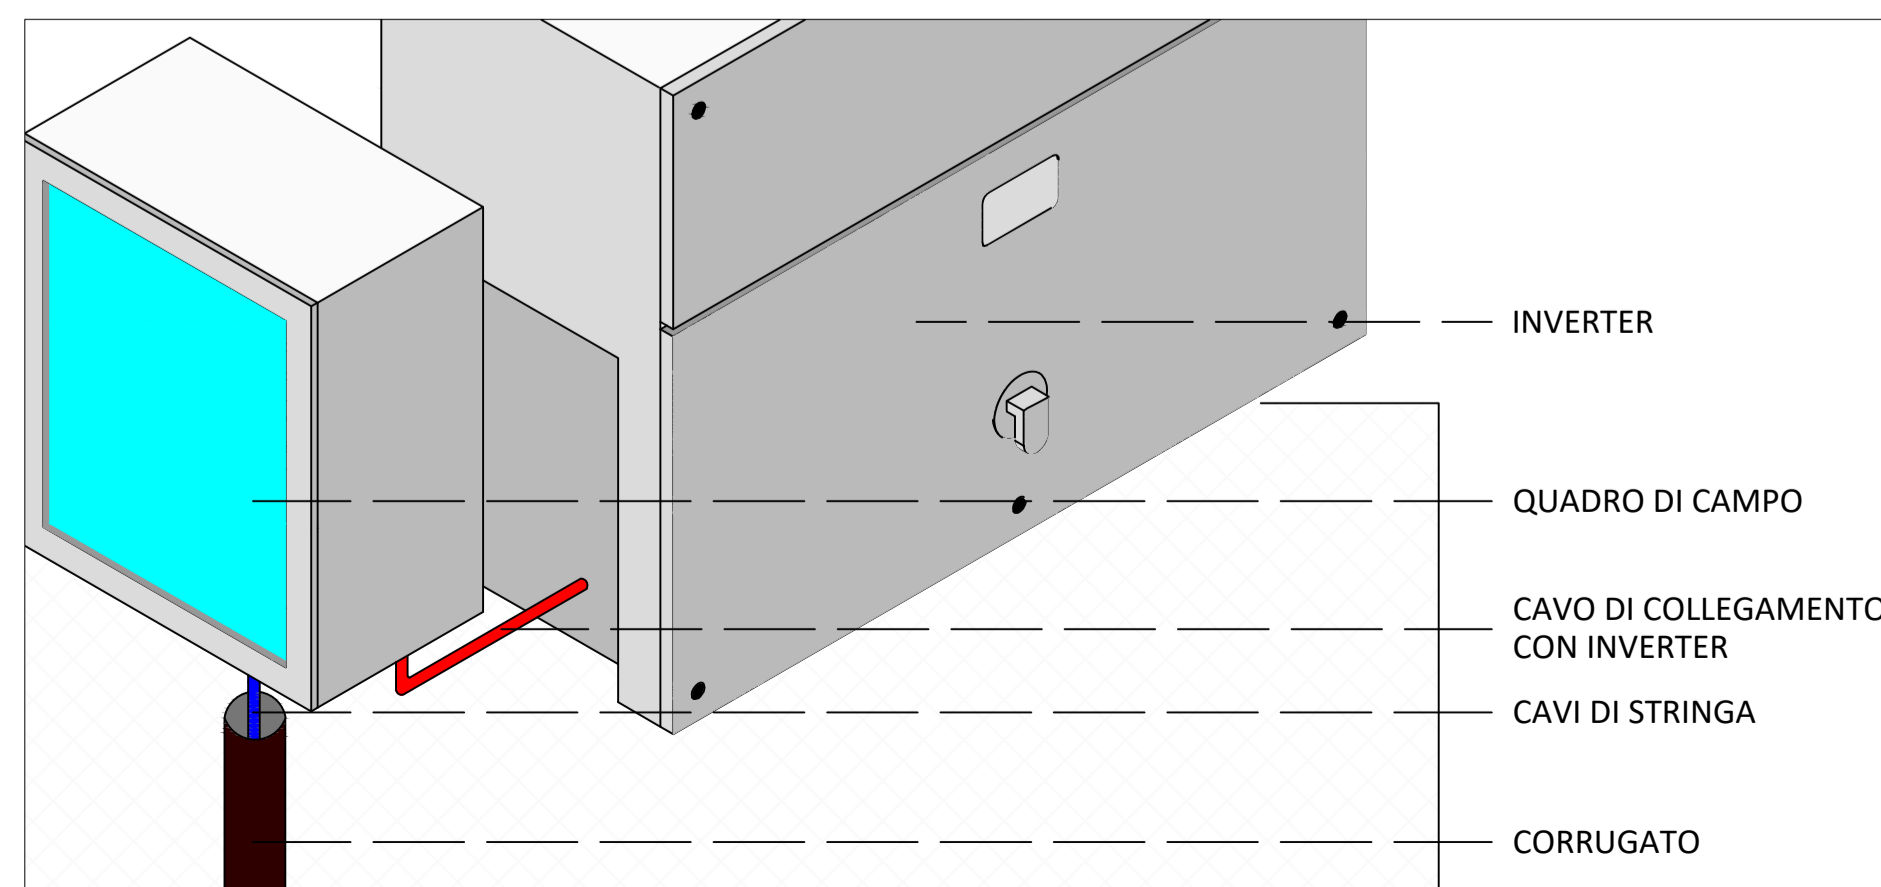

PARTICOLARE TIPO : Collegamento moduli-inverter 1:20

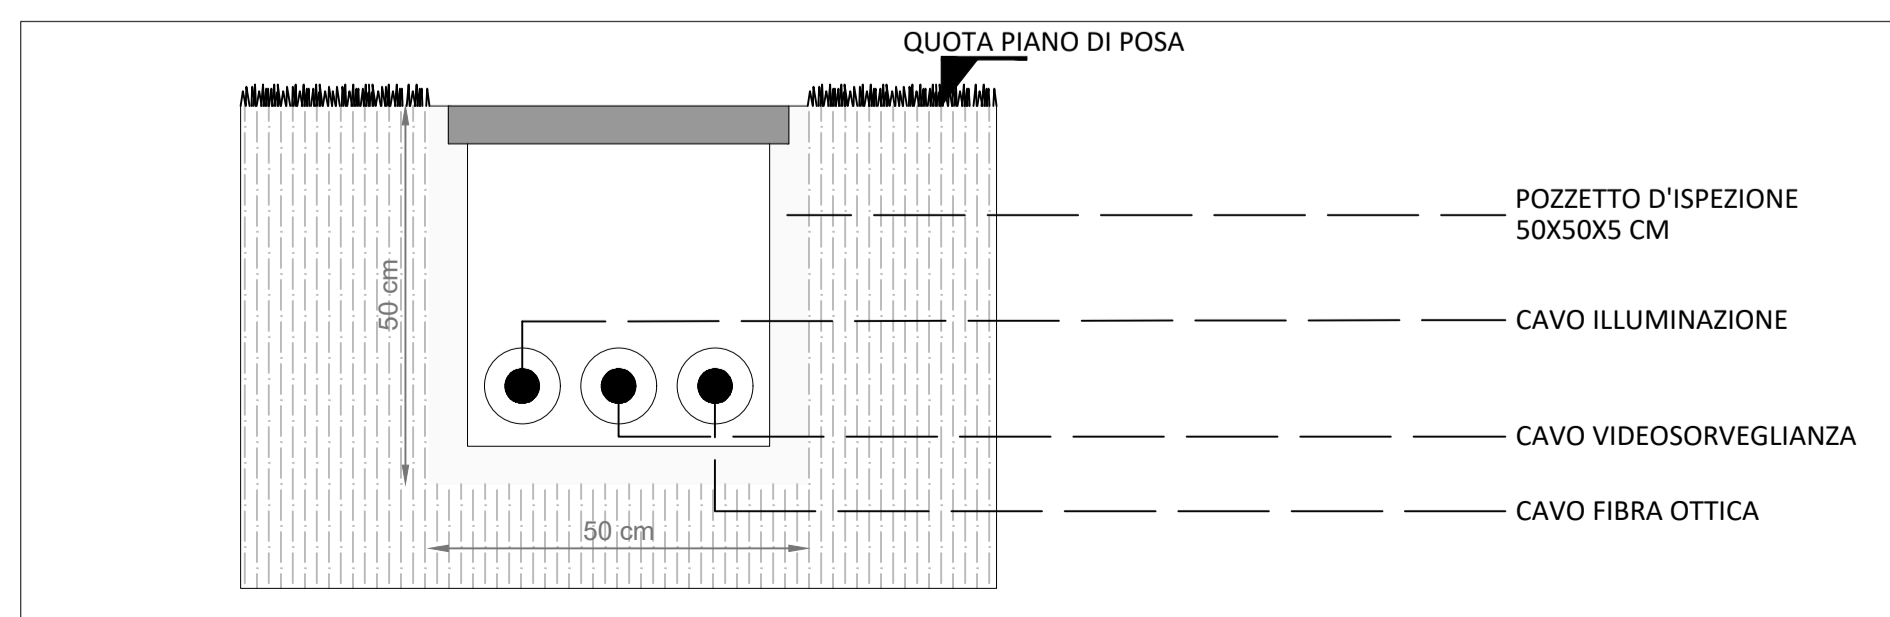

PARTICOLARE TIPO: Cavidotto 1:20



Regione Siciliana
Provincia di Agrigento
Comune di Licata

Oggetto:
Progetto di realizzazione di un impianto fotovoltaico da 26.538,40 kWp con sistema di accumulo 8MW/32MWh ed annessa attività agricola denominato "AGRIVOLTAICO EMATITE LICATA"

Proponente
PACIFICO
PACIFICO EMATITE S.R.L.
 Piazza Walter von Vogelweide N°8,
 39100, Bolzano, Italia,
 P.IVA 03152310219

Titolo elaborato: Particolare LINEA ALIMENTAZIONE TRACKER	Numero elaborato: PUNTO 39	Orientamento
--	-------------------------------	------------------

Tipo elaborato: Di dettaglio Di modifica tecnica

Codice elaborato: _____ Scala

REV	DATA	Descrizione	Redatto	Verificato	Approvato	Autorizzato
0	01/08/2023	Prima emissione	Arch. S. Lo Bello	Ing. P. Zarbo	Ing. P. Zarbo	PACIFICO EMATITE srl
1						
2						
3						
4						

Logo Progettista e Denominazione commerciale SINGEP <small>SINGEP srl Via della Moscova, 53 20121 Milano - Italy P.IVA 02547800840 Codice Univoco: SRUC82D T+39 02 52 69203</small>	Timbro progettista <div style="text-align: right;">PACIFICO EMATITE SRL</div>
---	--

Visti