





DATI IMPIANTO	
NOME IMPIANTO	AGRIVOLTAICO EMATITE LICATA
LOCALITA'	Licata
PROVINCIA	Agrigento
POTENZA IMPIANTO	26.538,40 kWp
MODULI	37.912 Da 0.700 kWp
SUP. CAPTANTE	108.049 mq
COORDINATE	Lat. 37° 7' 52.26" N ; Long. 14° 1' 35.81" E
QUOTA	227 s.l.m.
TIPOLOGIA	IMPIANTO FOTOVOLTAICO A INSEGUIMENTO MONOASSIALE
VIABILITA'	STRADA PROVINCIALE 62
AREA IMPIANTO	665.145 mq

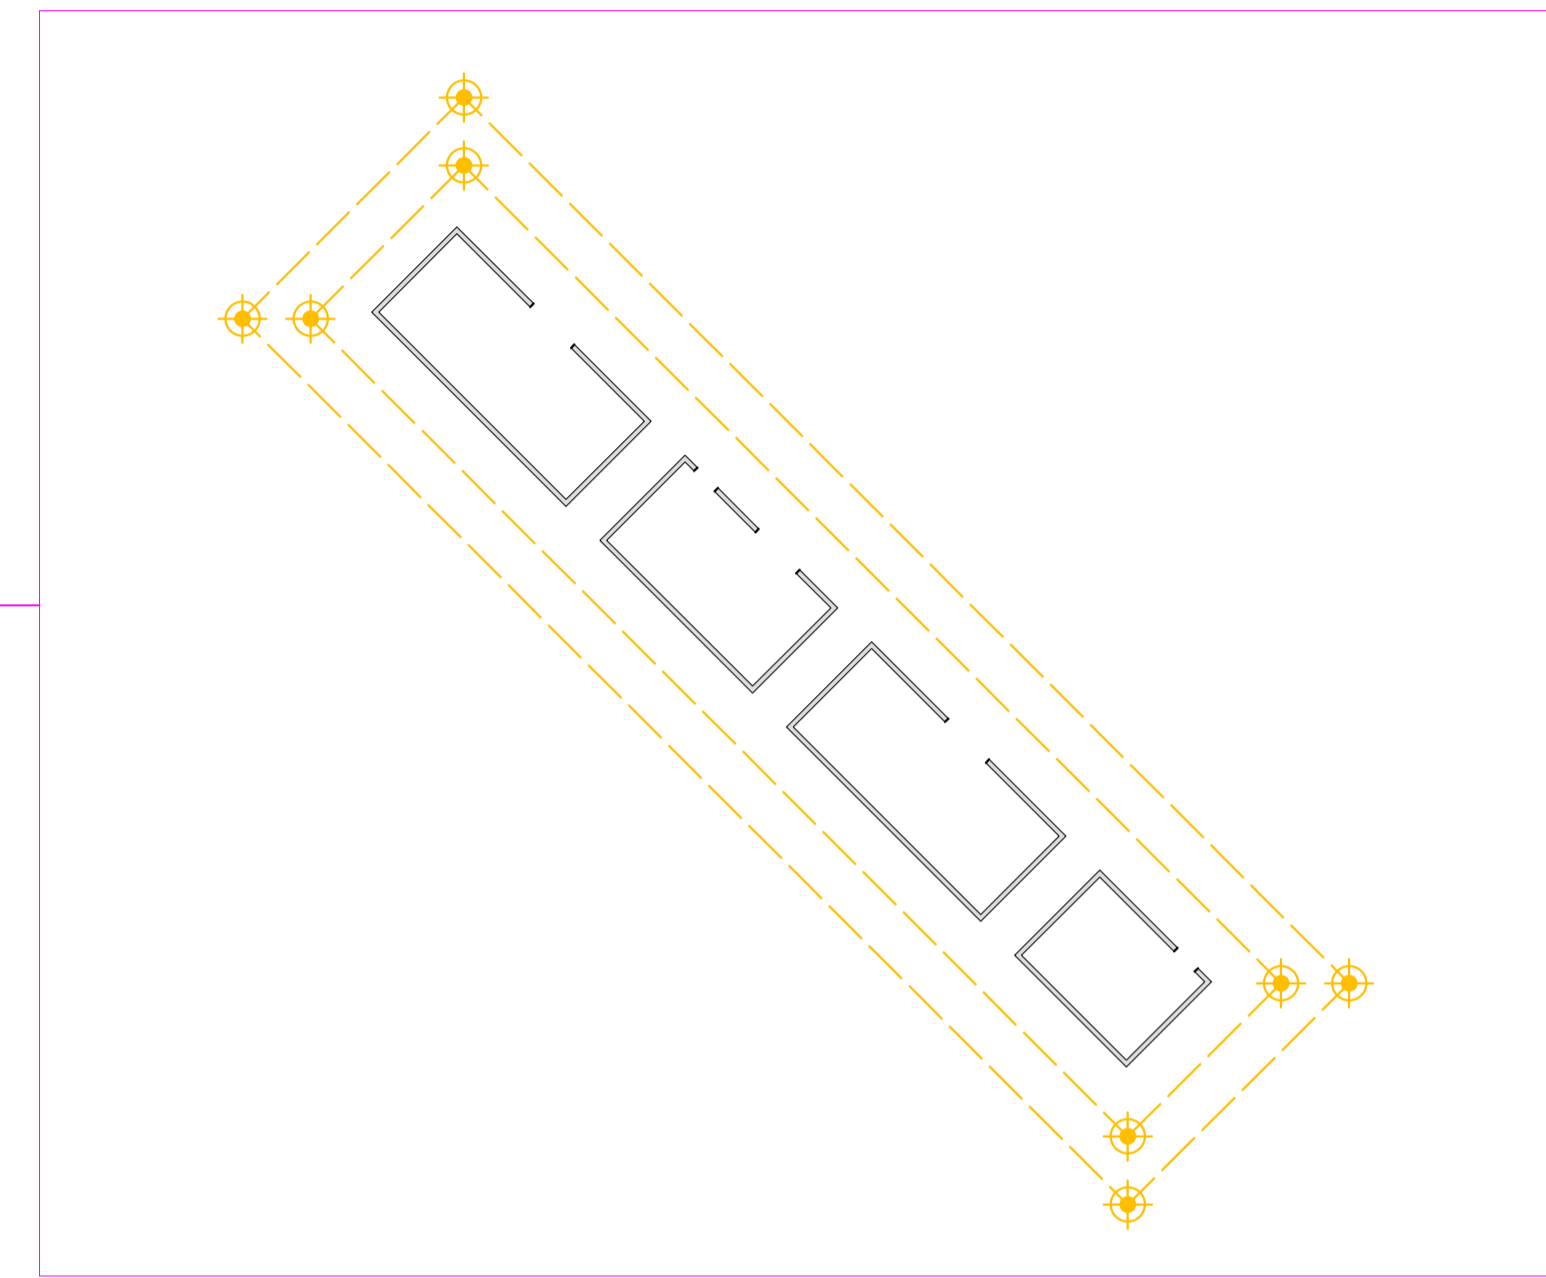


**PARTICOLARE: Dispersione elettrica cabine**

Legenda	
	Anello di terra: Dispensore orizzontale di rame nudo 35 mm <sup>2</sup>
	Anello di terra cabina: Dispensore orizzontale di rame nudo 35 mm <sup>2</sup>
	Picchetto in acciaio infisso nel terreno

**Definizione della rete di messa a terra / 1:4.000**

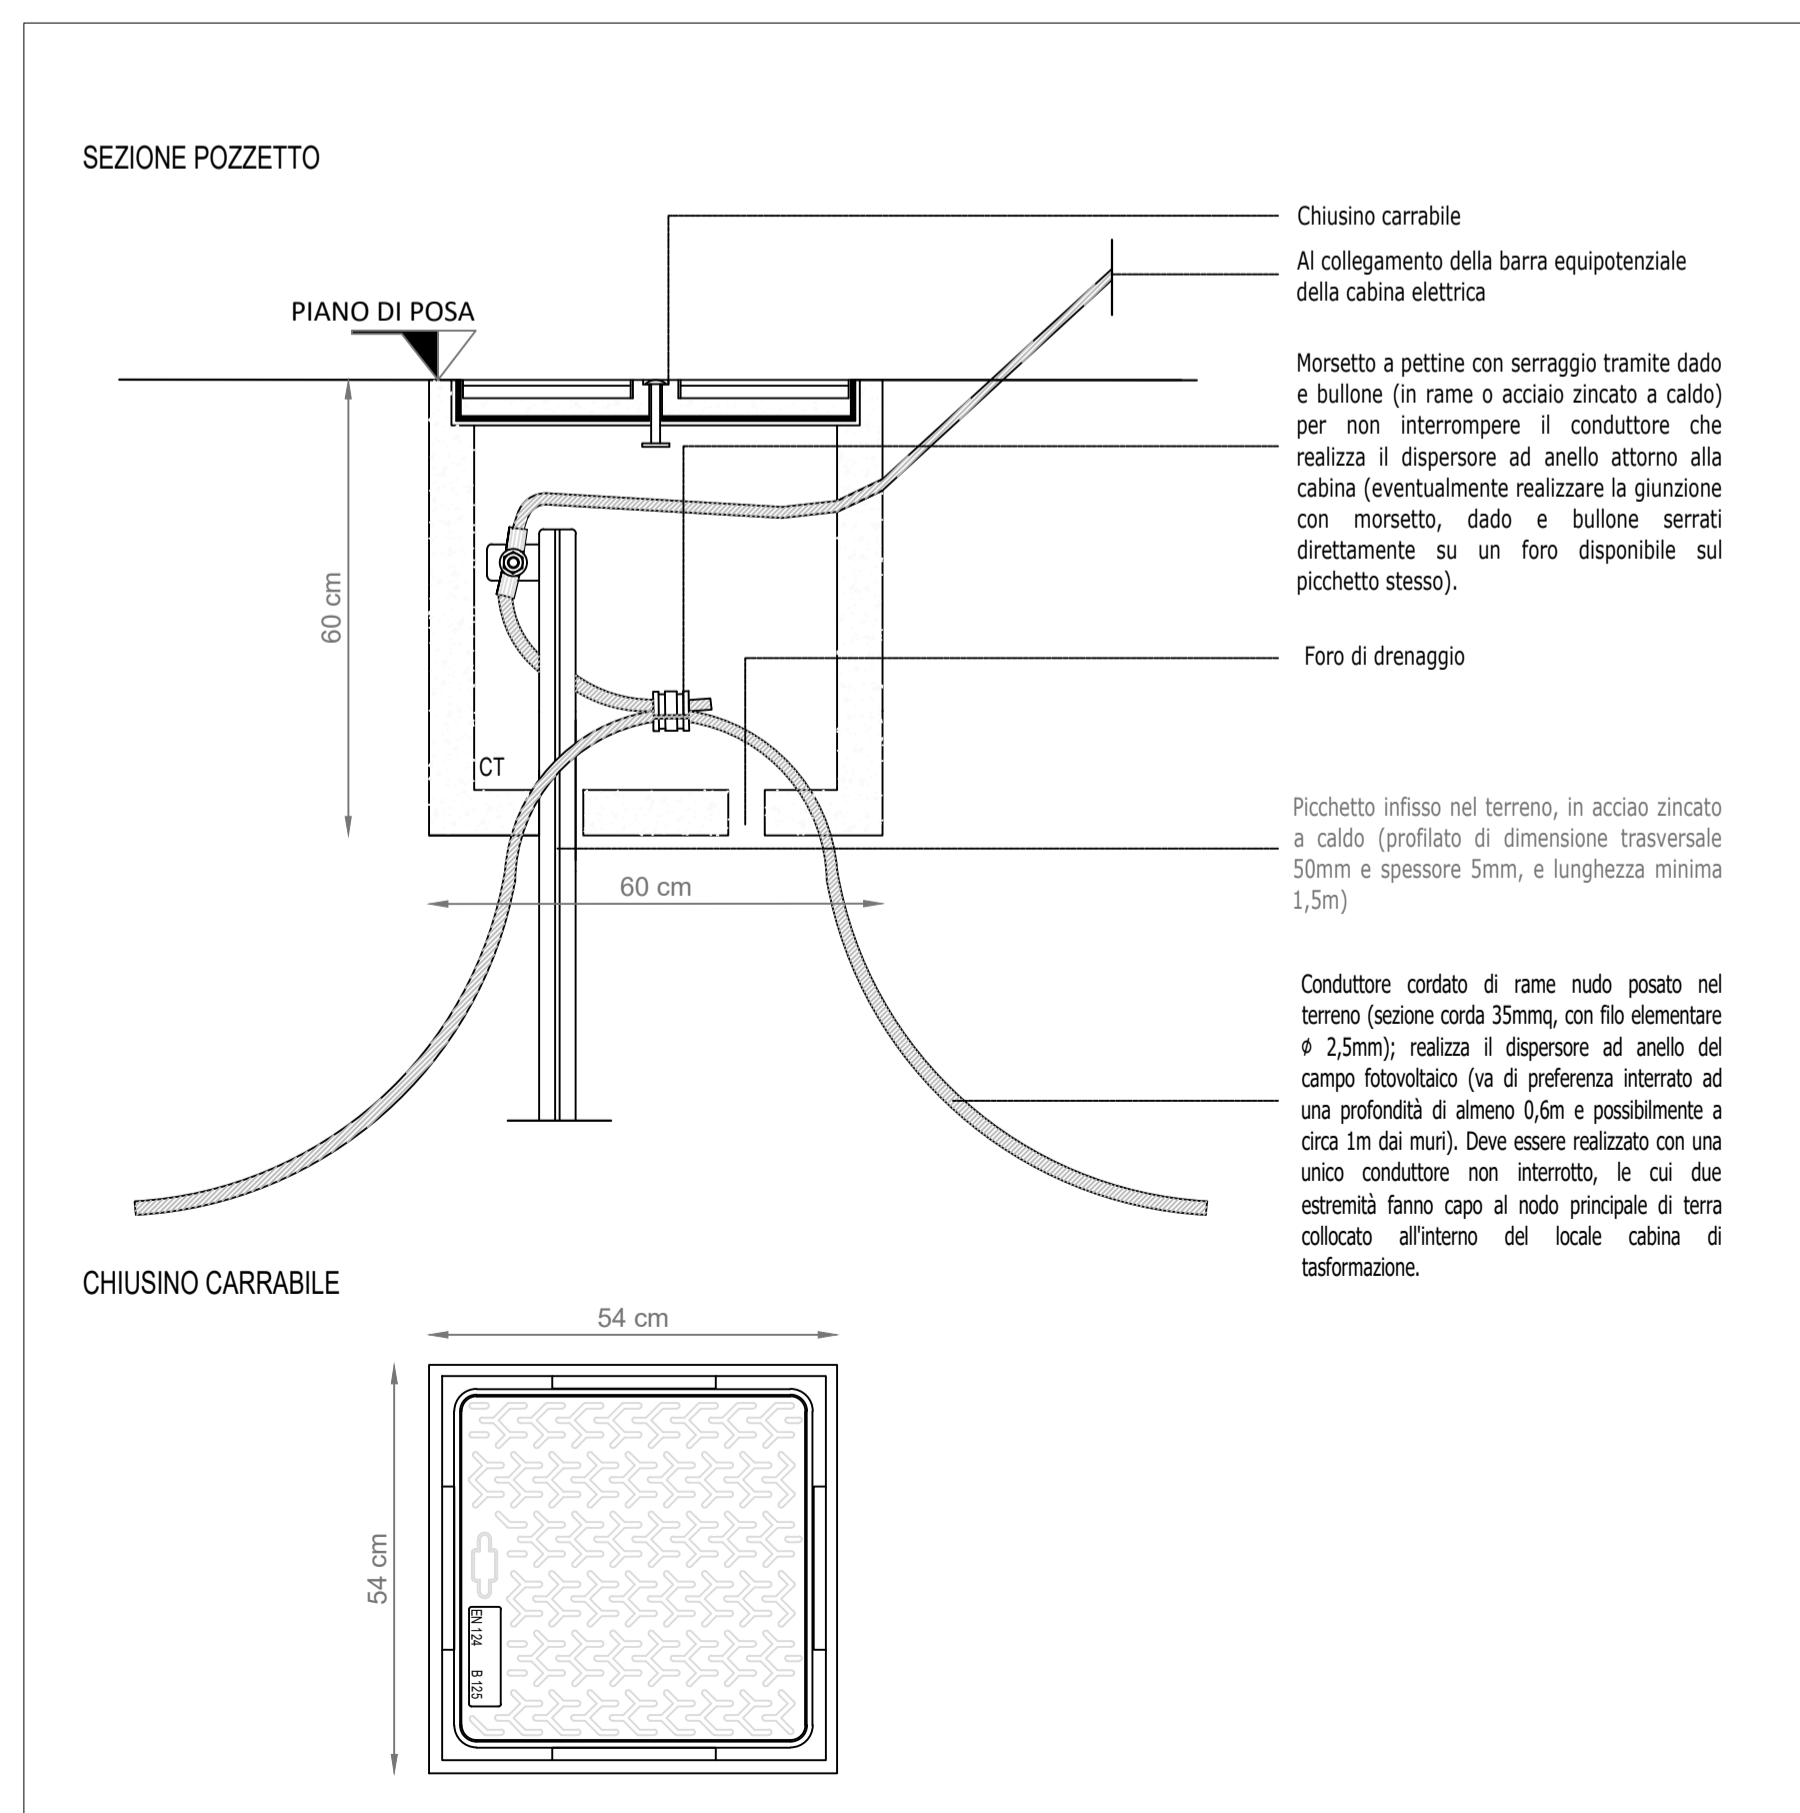

**PARTICOLARE: Impianto di dispersione elettrica 1:10**

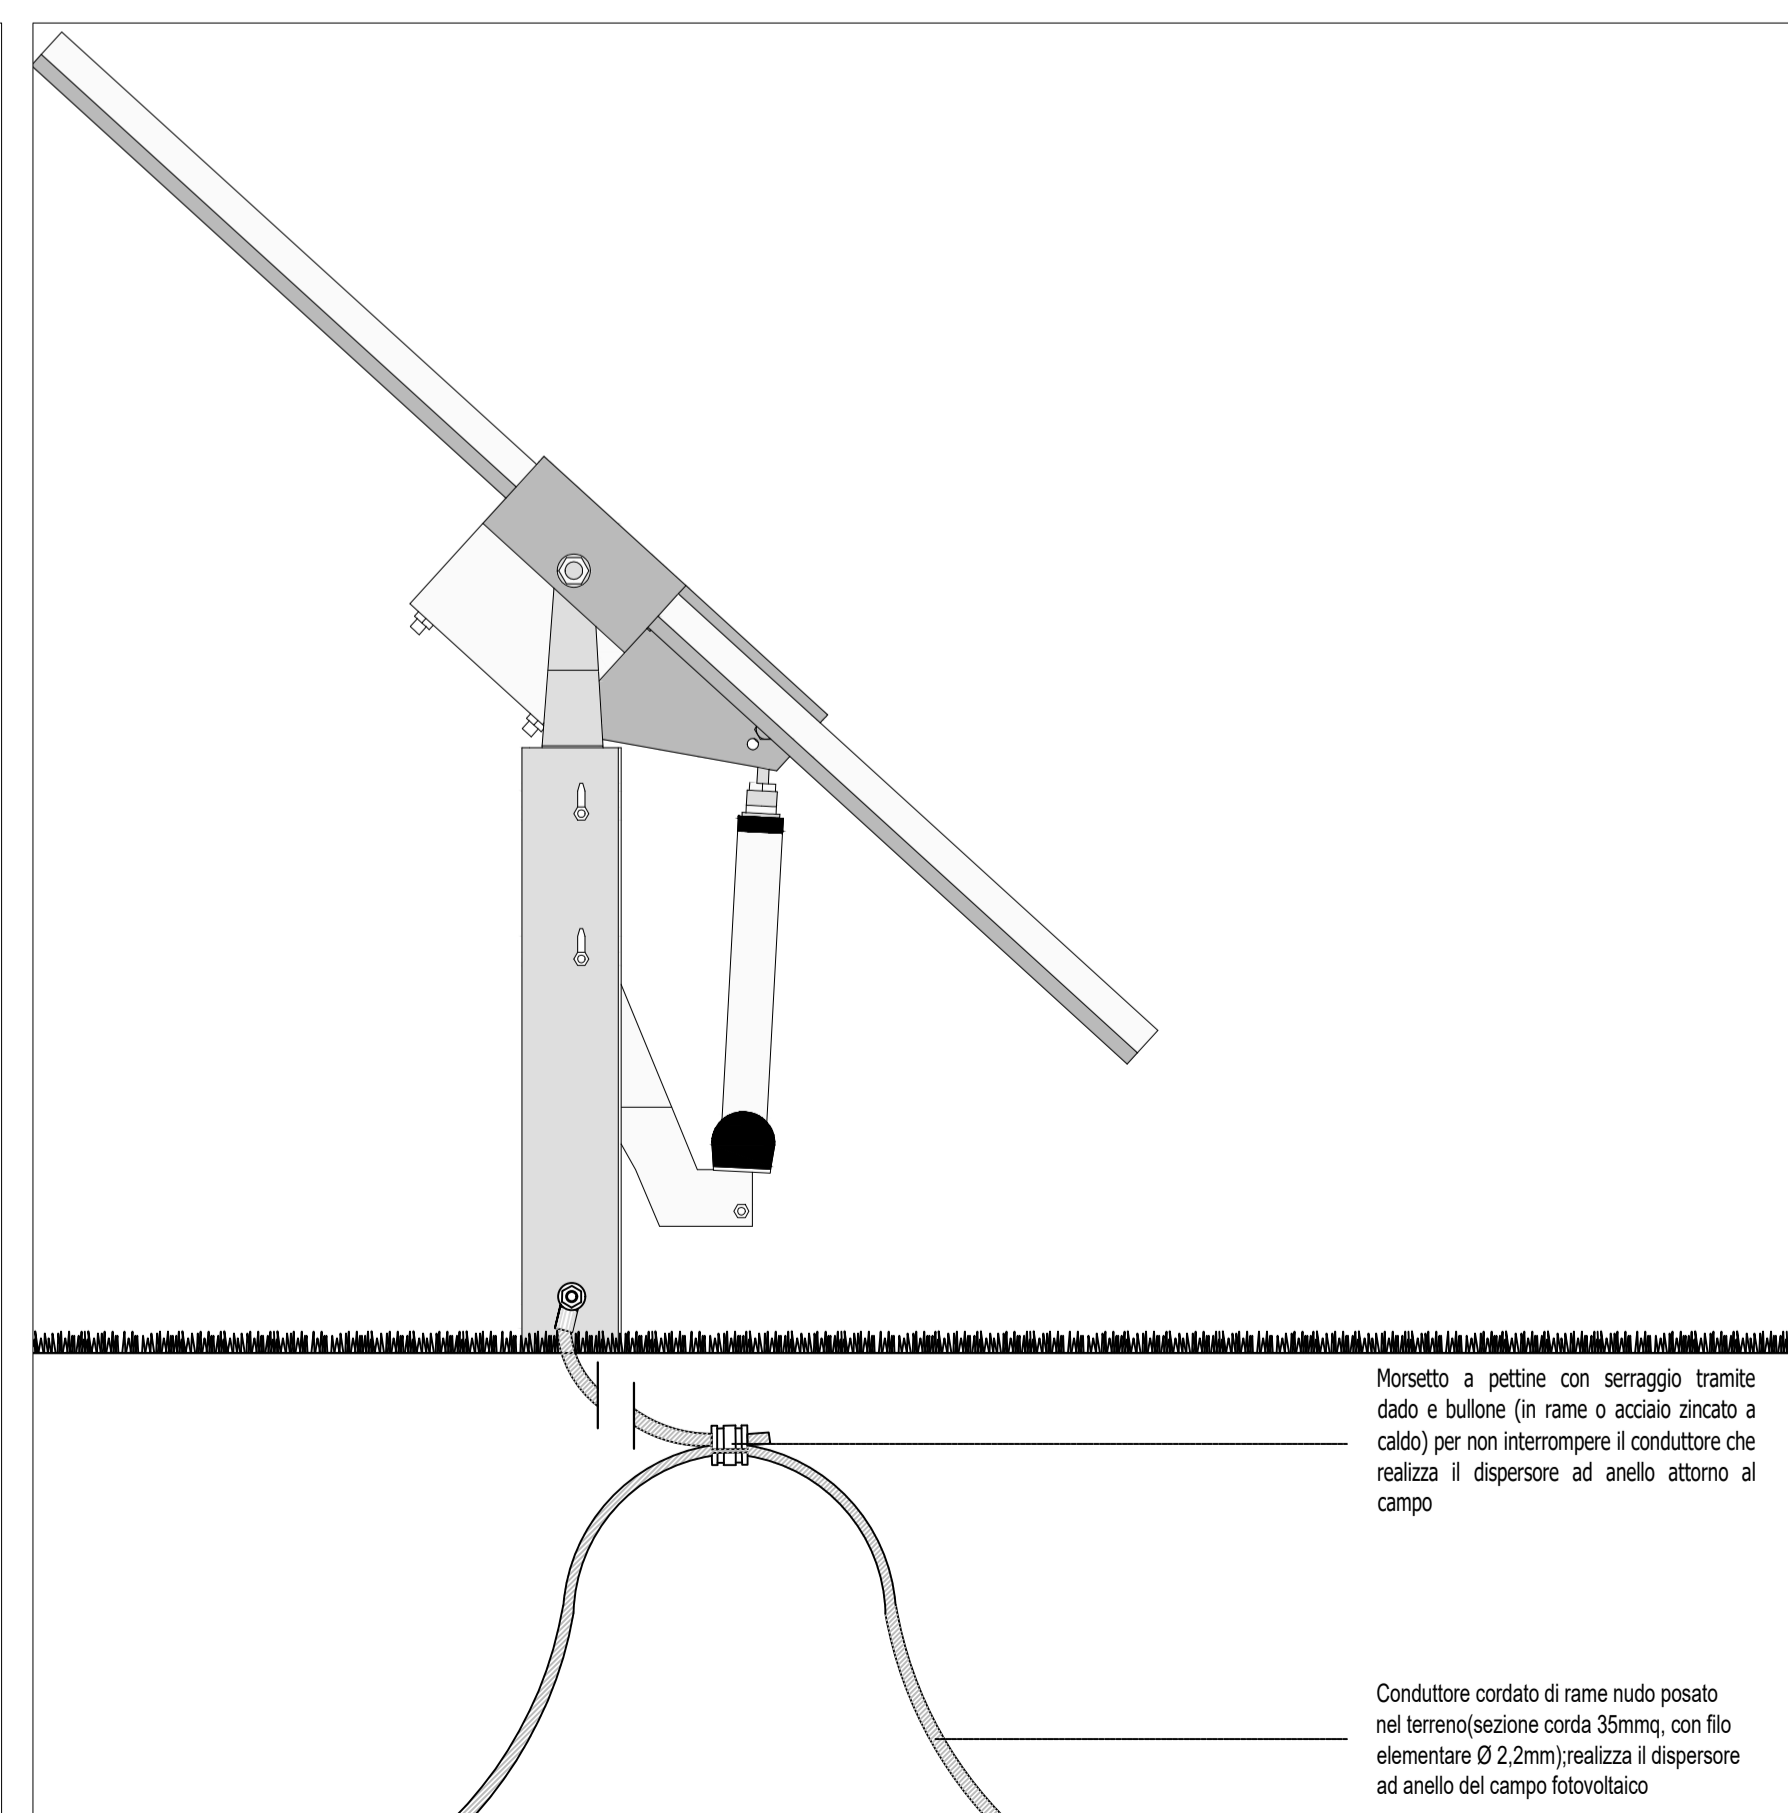

**PARTICOLARE: Impianto di dispersione moduli 1:10**



**Regione Siciliana**  
Provincia di Agrigento  
Comune di Licata

Oggetto:  
**Progetto di realizzazione di un impianto fotovoltaico da 26.538,40 kWp con sistema di accumulo 8MW/32MWh ed annessa attività agricola denominato "AGRIVOLTAICO EMATITE LICATA"**

Proponente  
**PACIFICO** PACIFICO EMATITE S.R.L.  
Piazza Walter Von Vogelweide N°8,  
39100, Bolzano, Italia  
P.IVA 03152310219

Titolo elaborato: <b>Particolare IMPIANTO DI MESSA A TERRA</b>		Numero elaborato: <b>PUNTO 41</b>	Orientamento 
-------------------------------------------------------------------	--	--------------------------------------	------------------

Tipo elaborato:  Di dettaglio  Di modifica tecnica

Codice elaborato: \_\_\_\_\_ Scala

REV	DATA	Descrizione	Redatto	Verificato	Approvato	Autorizzato
0	01/08/2023	Prima emissione	Arch. S. Lo Bello	Ing. P. Zarbo	Ing. P. Zarbo	PACIFICO EMATITE srl
1						
2						
3						
4						

Logo Progettista e Denominazione commerciale <b>SINGEP</b> <small>SINGEP srl Via della Moscova, 53 20121 Milano - Italy P.IVA 02561760960 Codice Univoco: SRUC82D T+39 0222 69023</small> Società di Ingegneria e Gestione Progetti	Timbro progettista <b>PACIFICO EMATITE SRL</b>
---	---------------------------------------------------

Visti