



PIANTA CABINE TIPO








LOCALE UTENZA

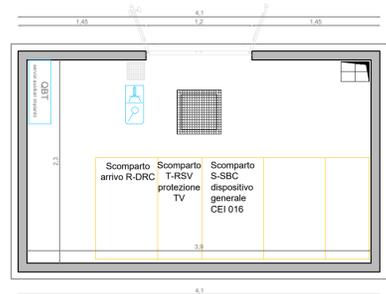

CABINA PARALLELO MT

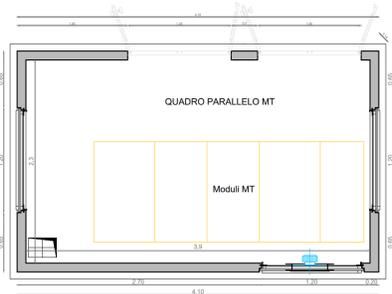




CABINA DI CAMPO

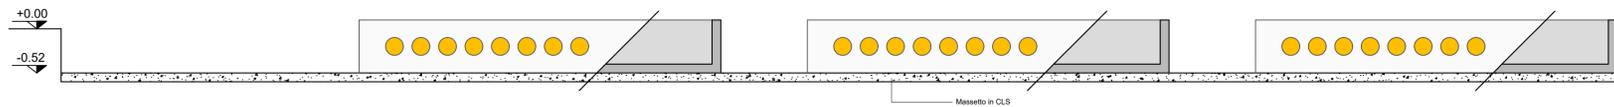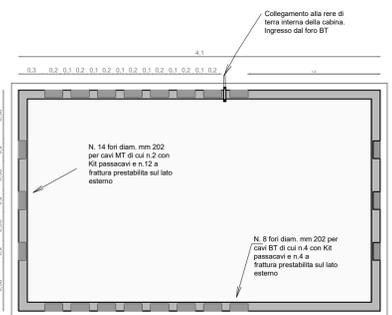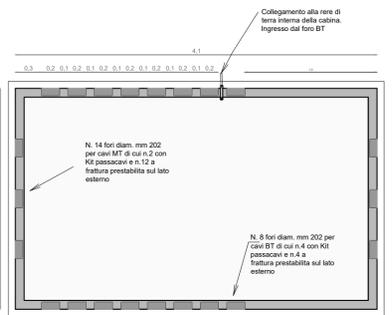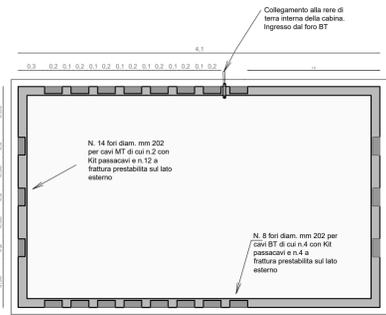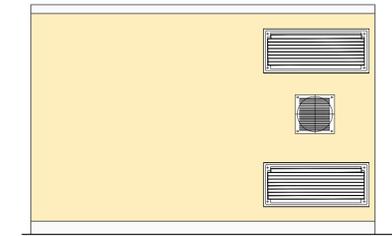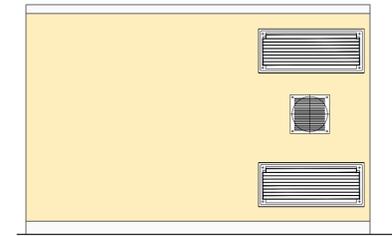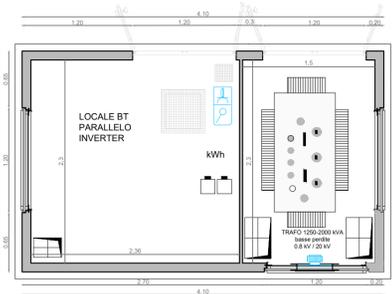


SEZIONE CABINA TIPO

ASSONOMETRIA CABINE TIPO

SPACCATO ASSONOMETRICO CABINE TIPO

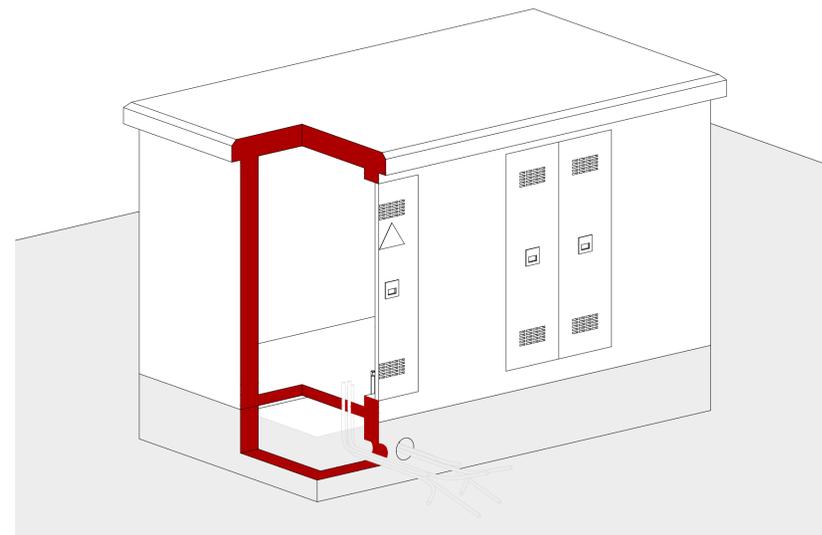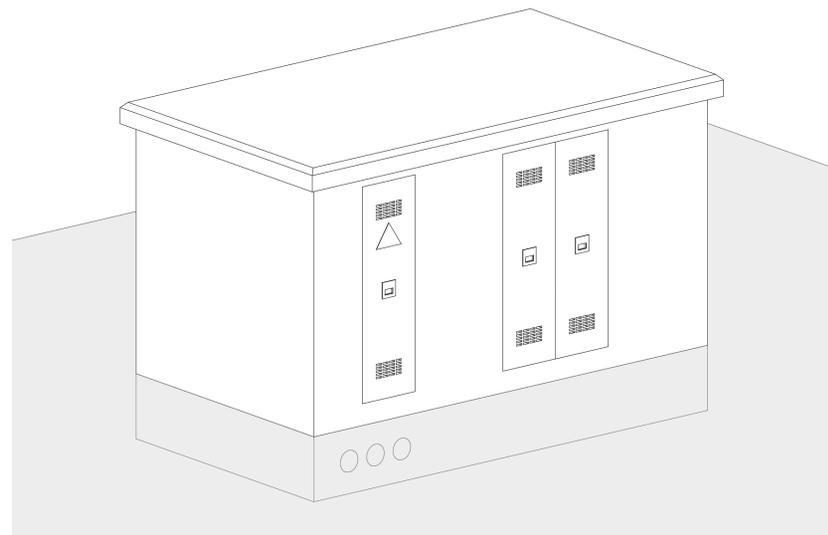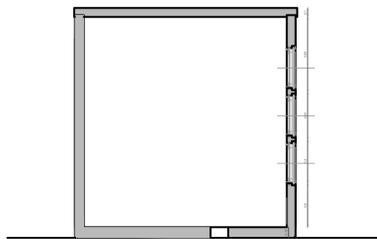

Schema di montaggio

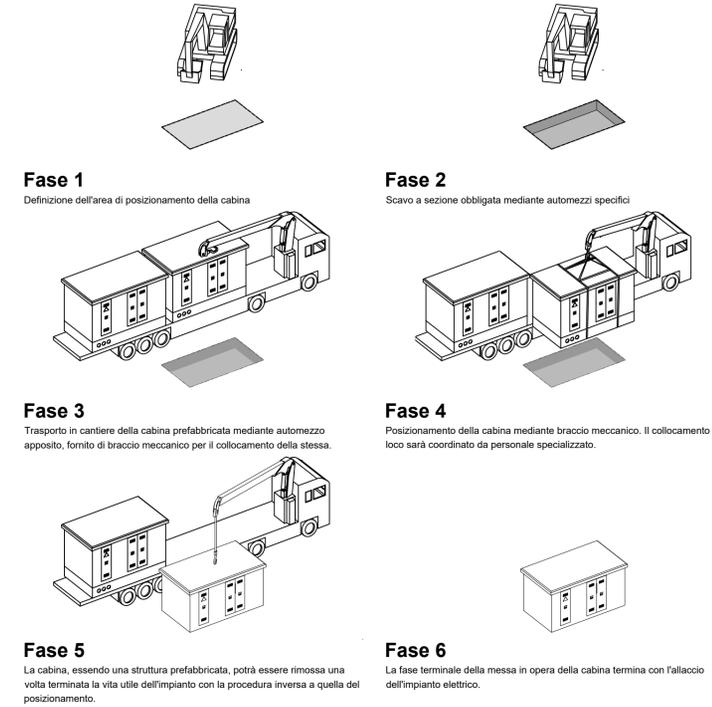



**Regione Siciliana**  
 Provincia di Agrigento  
 Comune di Licata

---

Oggetto:  
**Progetto di realizzazione di un impianto fotovoltaico da 26.538,40 kWp con sistema di accumulo 8MW/32MWh ed annessa attività agricola denominato "AGRIVOLTAICO EMATITE LICATA"**

---

Proponente

**PACIFICO** EMATITE S.R.L.  
 Piazza Walter von Vogelweide N°6,  
 39100, Bolzano, Italia  
 P.IVA 03152310219

---

Titolo elaborato:  
Particolare CABINE DI CAMPO PRINCIPALE

Numero elaborato:  
PUNTO 44

Orientamento 

---

Tipo elaborato:  Di dettaglio  Di modifica tecnica

---

REV	DATA	Descrizione	Redatto	Verificato	Approvato	Autorizzato
0	01/08/2023	Prima emissione	Arch. S. Lo Bello	Ing. P. Zarbo	Ing. P. Zarbo	PACIFICO EMATITE srl
1						
2						
3						
4						

---

Logo Progettista e Denominazione commerciale

**SINGEP** SINGEP srl  
 Via della Moscova, 53  
 20121 Milano - Italy  
 P.IVA 02847800840  
 Codice Univoco: SRU082D  
 T+39 0222 690203

Timbro progettista

PACIFICO EMATITE SRL

---

Visti