


DATI IMPIANTO	
NOME IMPIANTO	AGRIVOLTAICO EMATITE LICATA
LOCALITA'	Licata
PROVINCIA	Agrigento
POTENZA IMPIANTO	26.538,40 kWp
MODULI	37.912 Da 0.700 kWp
SUP. CAPTANTE	108.049 mq
CORDINATE	Lat. 37° 7' 52.26" N ; Long. 14° 1' 35.81" E
QUOTA	227 s.l.m.
TIPOLOGIA	IMPIANTO FOTOVOLTAICO A INSEGUIMENTO MONOASSIALE
VIABILITA'	STRADA PROVINCIALE 62
AREA IMPIANTO	665.145 mq

SEZIONE A-A'

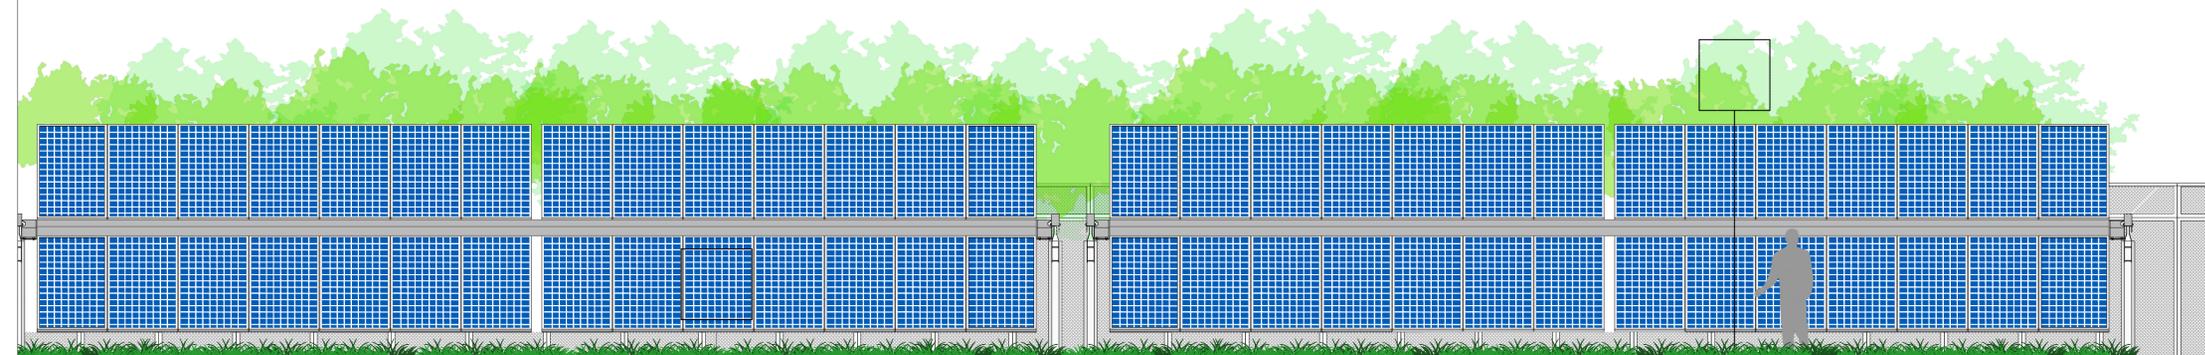

MODULI FTV
Moduli fotovoltaici

FASCIA VERDE:
Fascia verde alta realizzata
mediante la piantumazione di
specie arboree locali.

SEZIONE B-B'



RECINZIONE:
Realizzata con profili in
acciaio 50x50x2 mm e rete
metallica a semplice
torsione a maglia quadrata
realizzata in acciaio zincato.

STRUTTURA:
Struttura portante moduli con
tracker ad inseguimento
monoassiale.

FASCIA VERDE :
Fascia verde bassa realizzata
mediante la potatura della
vegetazione spontanea.



Regione Siciliana
Provincia di Agrigento
Comune di Licata

Oggetto:
Progetto di realizzazione di un impianto fotovoltaico da 26.538,40 kWp con sistema di accumulo 8MW/32MWh ed annessa attività agricola denominato "AGRIVOLTAICO EMATITE LICATA"

Proponente
PACIFICO PACIFICO EMATITE S.R.L.
Piazza Walter von Vogelweide N°8,
39100, Bolzano, Italia,
P.IVA 03152310219

Titolo elaborato: Particolare SEZIONI TIPO		Numero elaborato: PUNTO 47	Orientamento 
---	--	-------------------------------	---

Tipo elaborato: Di dettaglio Di modifica tecnica

REV	DATA	Descrizione	Redatto	Verificato	Approvato	Autorizzato
0	01/08/2023	Prima emissione	Arch. S. Lo Bello	Ing. P. Zarbo	Ing. P. Zarbo	PACIFICO EMATITE srl
1						
2						
3						
4						

Logo Progettista e Denominazione commerciale SINGEP <small>SINGEP srl Via della Moscova, 53 20121 Milano - Italy P.IVA 02547800960 Codice Univoco: SRUC82D T+39 02 822 89203</small>	Timbro progettista PACIFICO EMATITE SRL
--	---

Visti