



LEGENDA


- Layout impianto
- Cavidotto
- ▨ Stazione AT

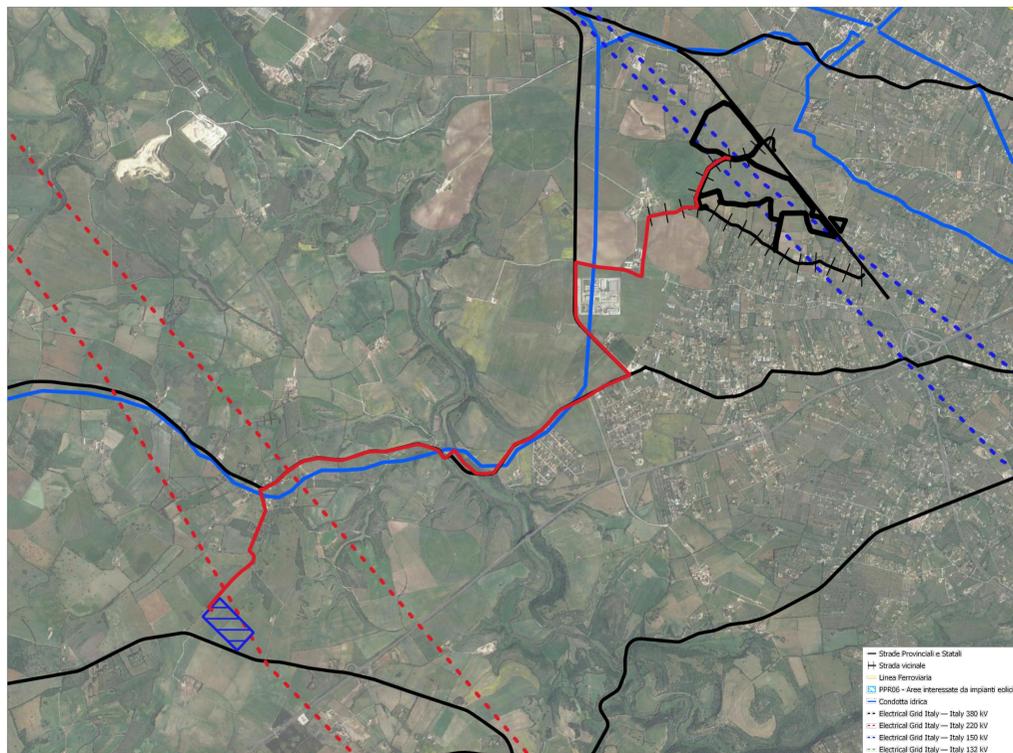

INFRASTRUTTURE scala 1:25 000

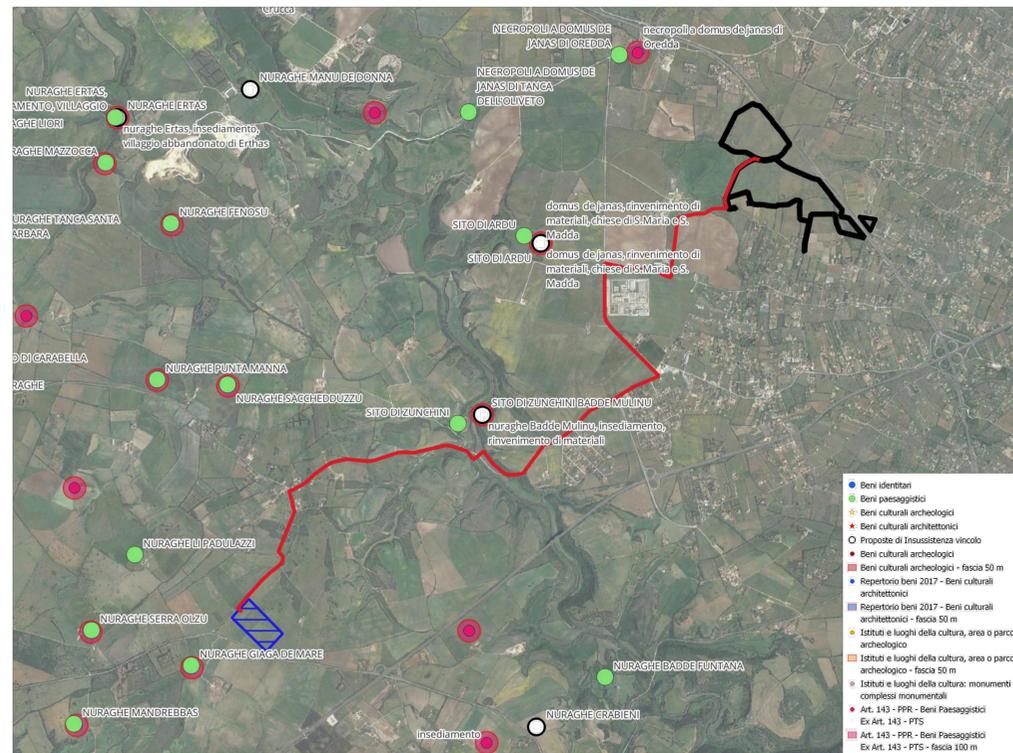

BENI DI INTERESSE PUBBLICO art. 142, 143 (D.lgs.42/2004) scala 1:25 000

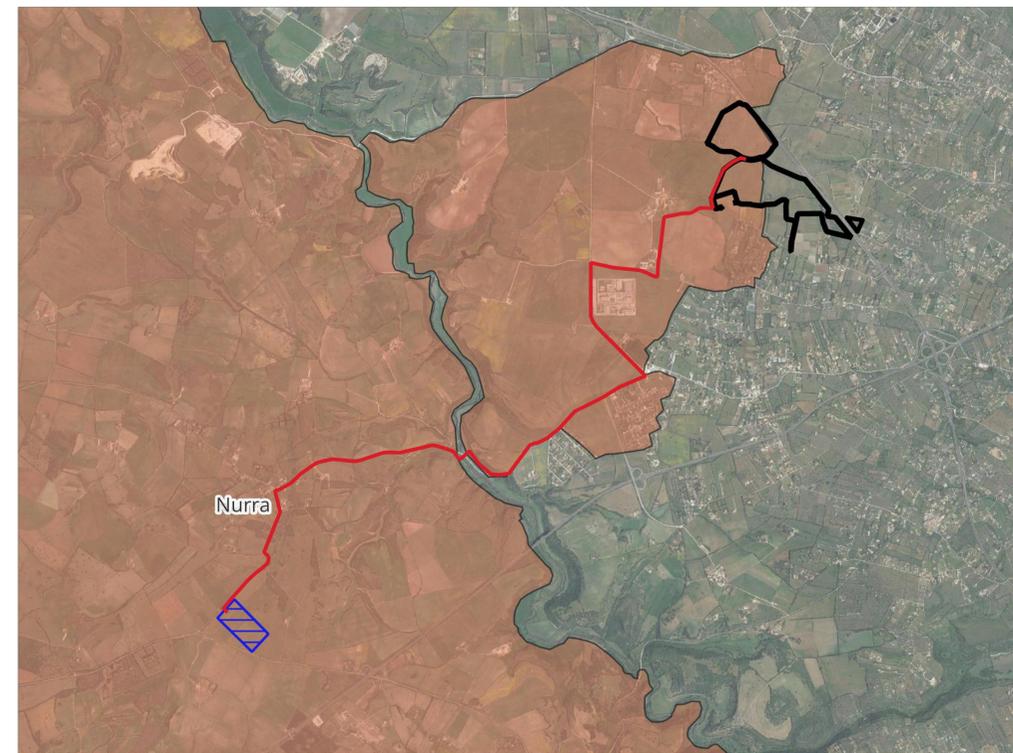

AREE SERVITE DAL CONSORZIO DI BONIFICA DELLA NURRA scala 1:25 000

**STUDIO ALCHEMIST**  
Ing. Stefano Floris - Arch. Cinzia Nieddu

Via Isola San Pietro 3 - 09126 Cagliari (CA)  
Via Semplice Spano 10 - 07026 Olbia (OT)

stefano.floris@studioalchemist.it  
cinzia.nieddu@studioalchemist.it  
www.studioalchemist.it

**COMUNE DI SASSARI**

OGGETTO  
**[ID:9666] - REALIZZAZIONE IMPIANTO AGRIVOLTAICO DA 18,66 MW IN IMMISSIONE - SU TRACKER DI TIPO AD INSEGUIMENTO MONOASSIALE DENOMINATO "TRUNCU REALE 3"**

COMMITTENTE  
ENERGYREALE3 SRL  
Via Semplice Spano 10 - 07026 Olbia (SS)

**PROGETTO DEFINITIVO**

ELABORATO  
**ANALISI VINCOLISTICA PROGETTO DI CONNESSIONE**

NUMERO ELABORATO  
**OS\_02A**

SCALA: 1:25 000  
DATA: SETTEMBRE 2023


3	Terza emissione				
2	Seconda emissione			Arch. Chiara Maris	Ing. Stefano Floris
1	Prima emissione				
REV.	DATA	DESCRIZIONE	REDATTO	CONTROLLATO	APPROVATO
				<b>DEF</b>	<b>IMPIANTI 00</b>
CODICE COMMESSA		NOME FILE		FASE PROGETTUALE	CATEGORIA
				DEF	IMPIANTI 00

STUDIO ALCHEMIST:  
Ing. Stefano Floris  
Arch. Cinzia Nieddu


COLLABORATORI:  
Arch. Chiara Maris  
Arch. Valentina Madeddu  
Arch. Michela Melis  
Arch. Martina Sias  
Arch. Luigi Meris  
Arch. Federico Serventi  
Arch. Marco Cosco Norfo  
Geol. Mario Strina

PROGETTISTA - TIMBRO E FIRMA


PROGETTISTA - TIMBRO E FIRMA

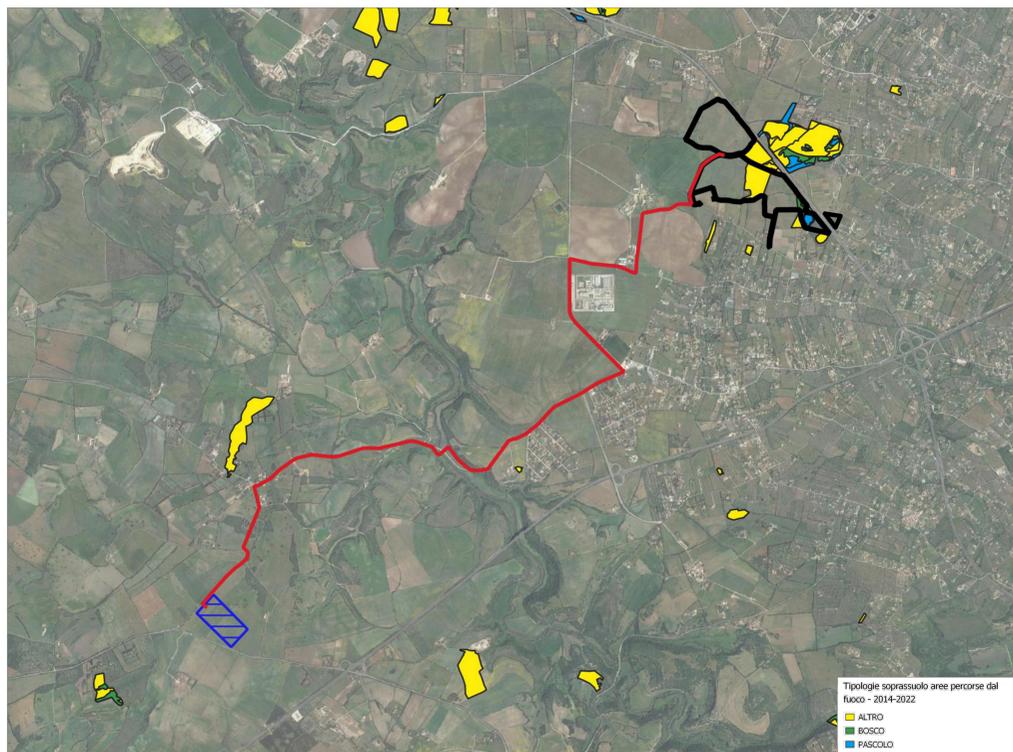

AREE PERCORSE DA FUOCO scala 1:25 000

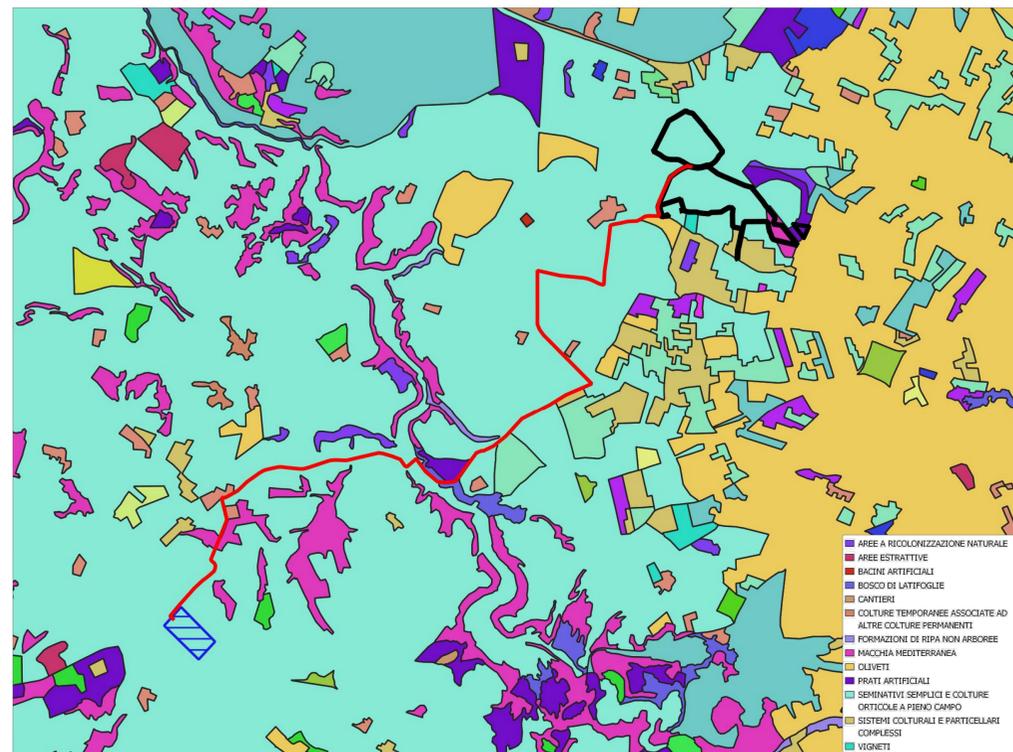

COMPONENTI DI PAESAGGIO scala 1:25 000

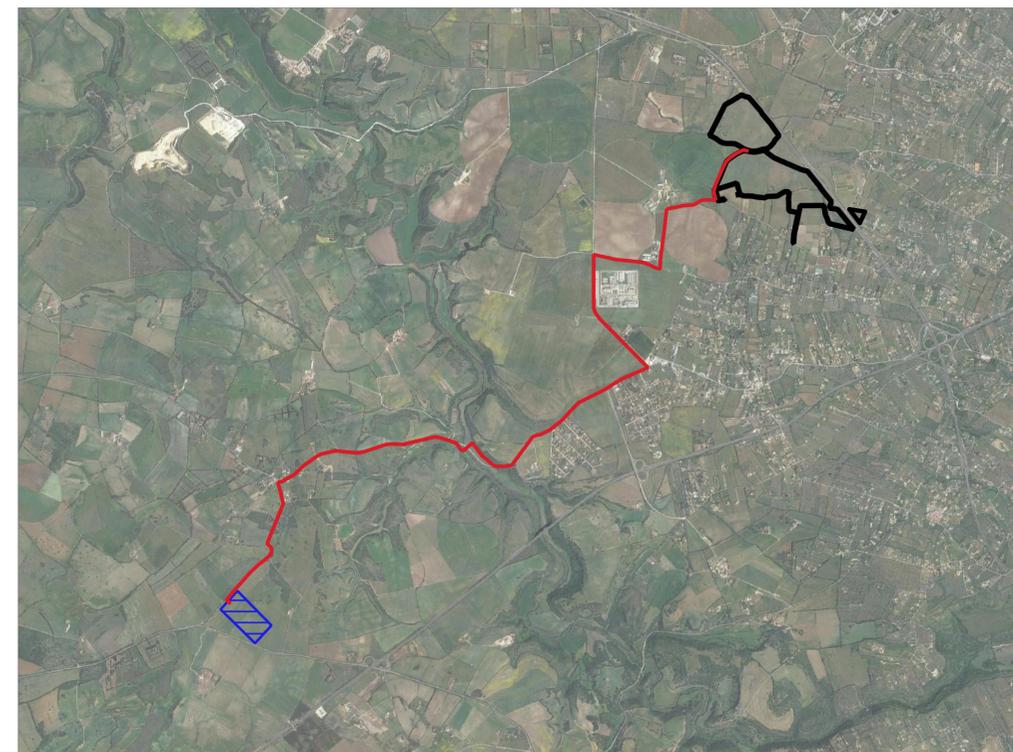

TUTELE AMBIENTALI E NATURALISTICHE scala 1:25 000