


LEGENDA

- Confine catastale
- Recinzione impianto
- Cavidotto
- Stazione AT

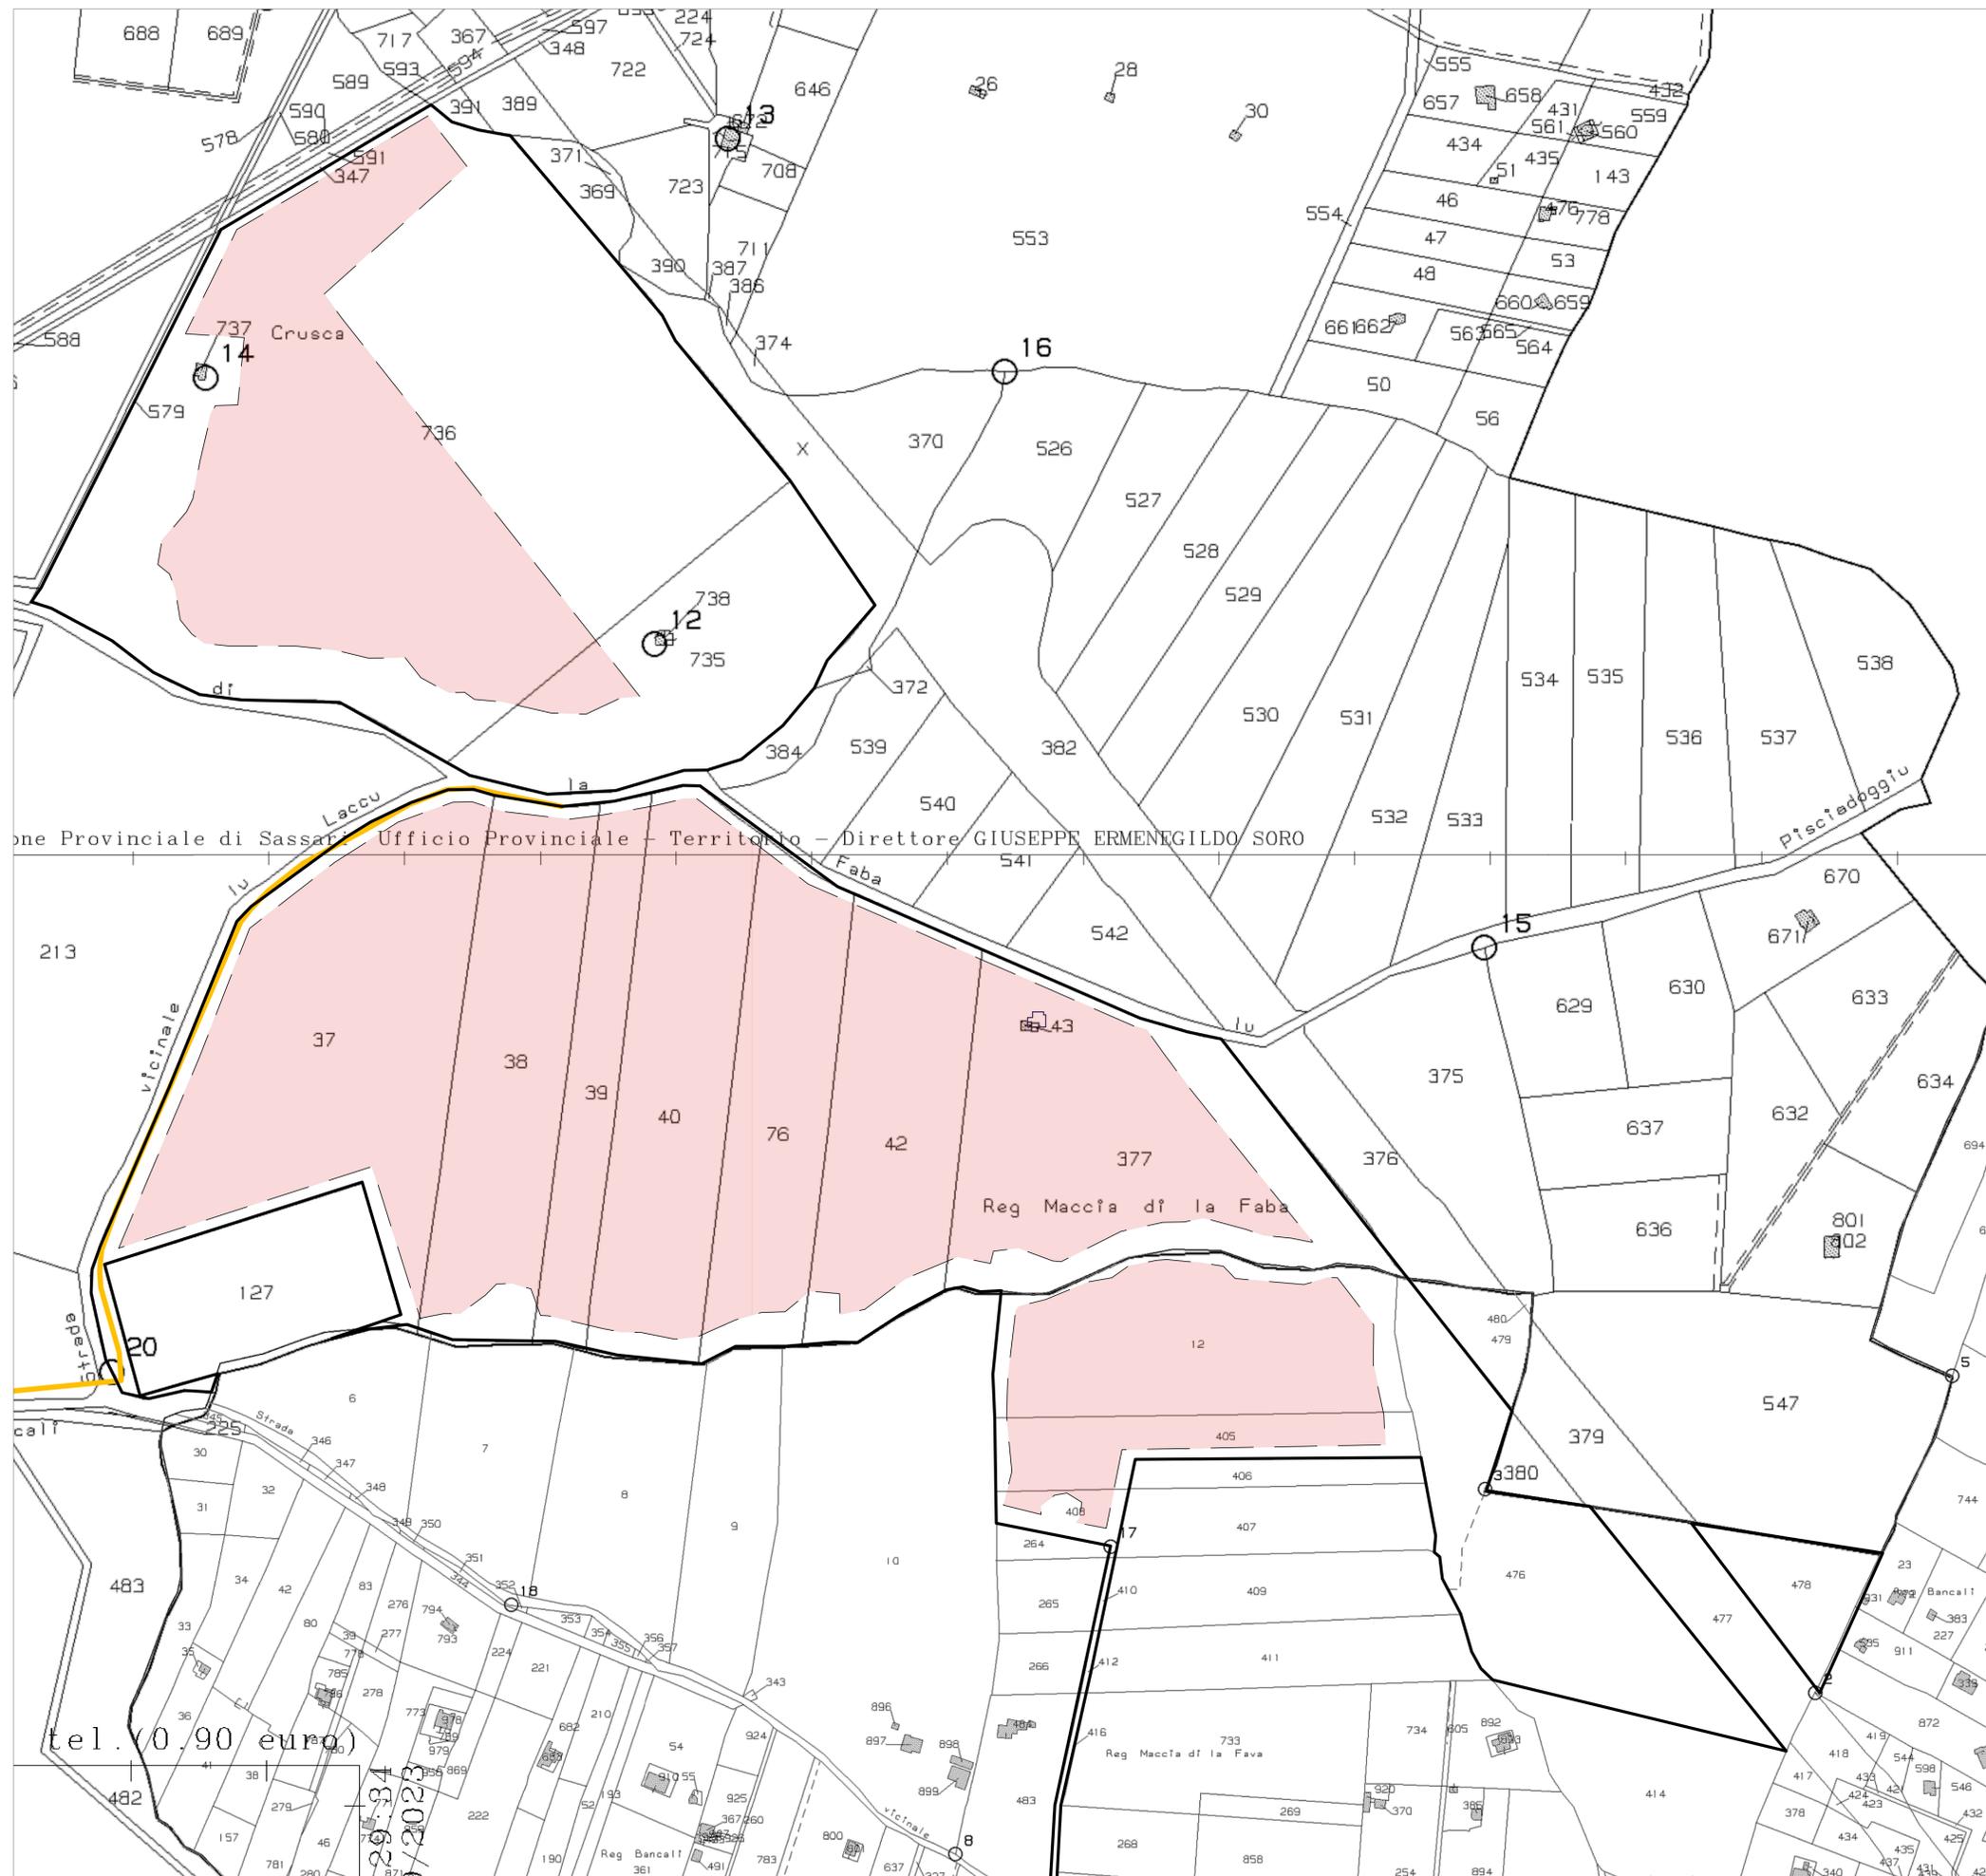

STUDIO ALCHEMIST
 Ing. Stefano Floris - Arch. Cinzia Nieddu

Via Isola San Pietro 3 - 09126 Cagliari (CA)
 Via Semplice Spano 10 - 07026 Olbia (OT)

stefano.floris@studioalchemist.it
 cinzia.nieddu@studioalchemist.it

www.studioalchemist.it



COMUNE DI SASSARI

OGGETTO
 [ID: 9666] - REALIZZAZIONE IMPIANTO AGRIVOLTAICO DA 18,66 MW IN IMMISSIONE - SU TRACKER DI TIPO AD INSEGUIMENTO MONOASSIALE DENOMINATO "TRUNCU REALE 3"

COMMITTENTE
 ENERGYREALE3 SRL
 Via Semplice Spano 10 - 07026 Olbia (SS)

PROGETTO DEFINITIVO

ELABORATO
 CONFINE AREA NETTA D'IMPIANTO SU BASE CATASTALE

NUMERO ELABORATO
OS_04B

SCALA: 1:10 000
 DATA: SETTEMBRE 2023

3	Terza emissione				
2	Seconda emissione				
1	Prima emissione		Arch. Chiara Martis	Ing. Stefano Floris	
REV.	DATA	DESCRIZIONE	REDATTO	CONTROLLATO	APPROVATO

		DEF	IMPIANTI	00
CODICE COMMESSA	NOME FILE	FASE PROGETTUALE	CATEGORIA	REV.

STUDIO ALCHEMIST:
 Ing. Stefano Floris
 Arch. Cinzia Nieddu

COLLABORATORI:
 Arch. Chiara Martis
 Arch. Valentina Nadeddu
 Arch. Michela Melis
 Arch. Martina Sias
 Arch. Luigi Mereu
 Arch. Federico Serventi
 Arch. Marco Cocco Norfo
 Geol. Mario Strinna

PROGETTISTA - TIMBRO E FIRMA

**ORDINE INGEGNERI
 PROVINCIA DI CAGLIARI**
 D. 5777
 ING. STEFANO FLORIS

PROGETTISTA - TIMBRO E FIRMA

**PROFESSIONISTI P.A. N. 44
 SEZIONE A - N. 44
 CINZIA MARIA NIEDDU
 ARCHITETTO**
 PROVINCIA DI SASSARI

CONFINE AREA NETTA D'IMPIANTO SU BASE CATASTALE scala 1:10 000