


LEGENDA

- Confine catastale
- Recinzione impianto
- Strade interne
- Cavidotto
- Stazione AT
- Corsi d'acqua
- Power station

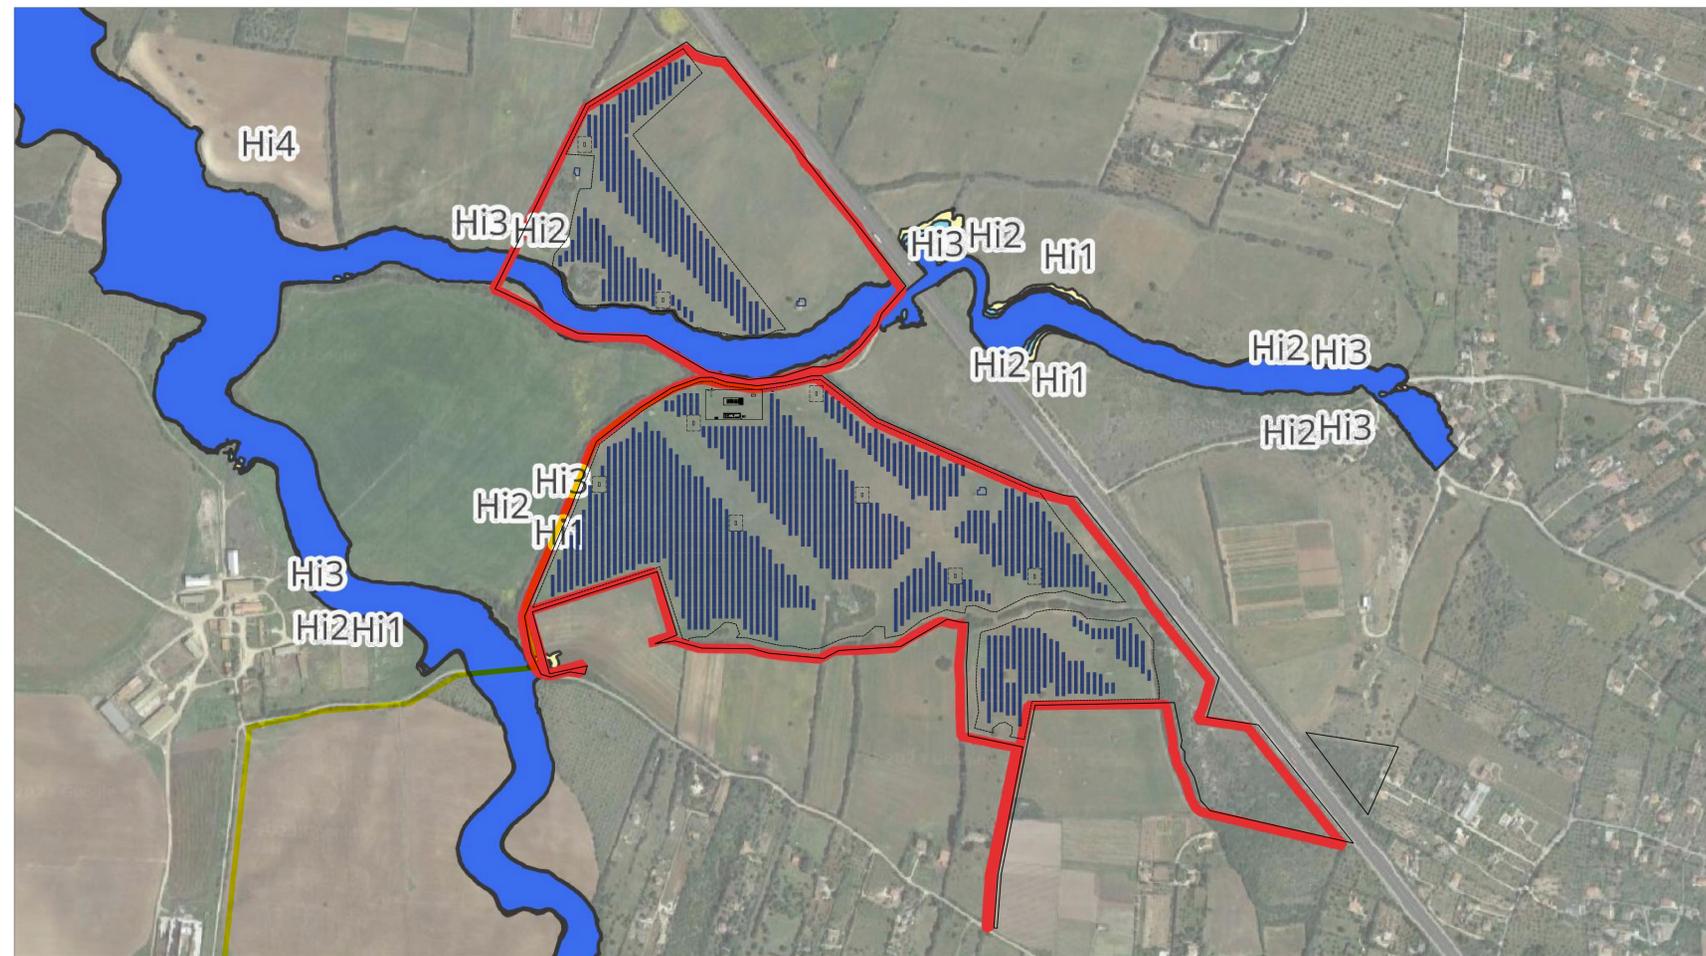

PAI - Pericolo Idraulico (Dic. 22)

- HI\*
- HI0
- HI1
- HI2
- HI3
- HI4

SOVRAPPPOSIZIONE LAYOUT SU CARTOGRAFIA PAI - PERICOLO IDRAULICO

**STUDIO ALCHEMIST**  
Ing. Stefano Floris - Arch. Cinzia Nieddu

Via Isola San Pietro 3 - 09126 Cagliari (CA)  
Via Semplice Spano 10 - 07026 Olbia (OT)

stefano.floris@studioalchemist.it  
cinzia.nieddu@studioalchemist.it

www.studioalchemist.it

**COMUNE DI SASSARI**

OGGETTO  
[ID: 9666] - REALIZZAZIONE IMPIANTO AGRIVOLTAICO DA 18,66 MW IN IMMISSIONE - SU TRACKER DI TIPO AD INSEGUIMENTO MONOASSIALE DENOMINATO "TRUNCU REALE 3"

COMMITTENTE  
ENERGYREALE3 SRL  
Via Semplice Spano 10 - 07026 Olbia (SS)

**PROGETTO DEFINITIVO**

ELABORATO  
SOVRAPPPOSIZIONE LAYOUT IMPIANTO (18,66 MW) CON FASCE DI RISPETTO DA AREE A RISCHIO IDROGEOLOGICO - NTA del P.A.I. e Aggiornamento D.P. RAS n° 14 del 07.02.2023

NUMERO ELABORATO  
**OS\_06**

SCALA: -

DATA: SETTEMBRE 2023

3	Terza emissione				
2	Seconda emissione				
1	Prima emissione			Arch. Chiara Martis	Ing. Stefano Floris
REV.	DATA	DESCRIZIONE	REDATTO	CONTROLLATO	APPROVATO

CODICE COMMESSA

**DEF**

FASE PROGETTUALE

**IMPIANTI 00**


CATEGORIA REV.

STUDIO ALCHEMIST:  
Ing. Stefano Floris  
Arch. Cinzia Nieddu

COLLABORATORI:  
Arch. Chiara Martis  
Arch. Valentina Madeddu  
Arch. Michela Melis  
Arch. Martina Sias  
Arch. Luigi Mereu  
Arch. Federico Serventi  
Arch. Marco Cocco Norfo  
Geol. Mario Strinna

PROGETTISTA - TIMBRO E FIRMA

PROGETTISTA - TIMBRO E FIRMA

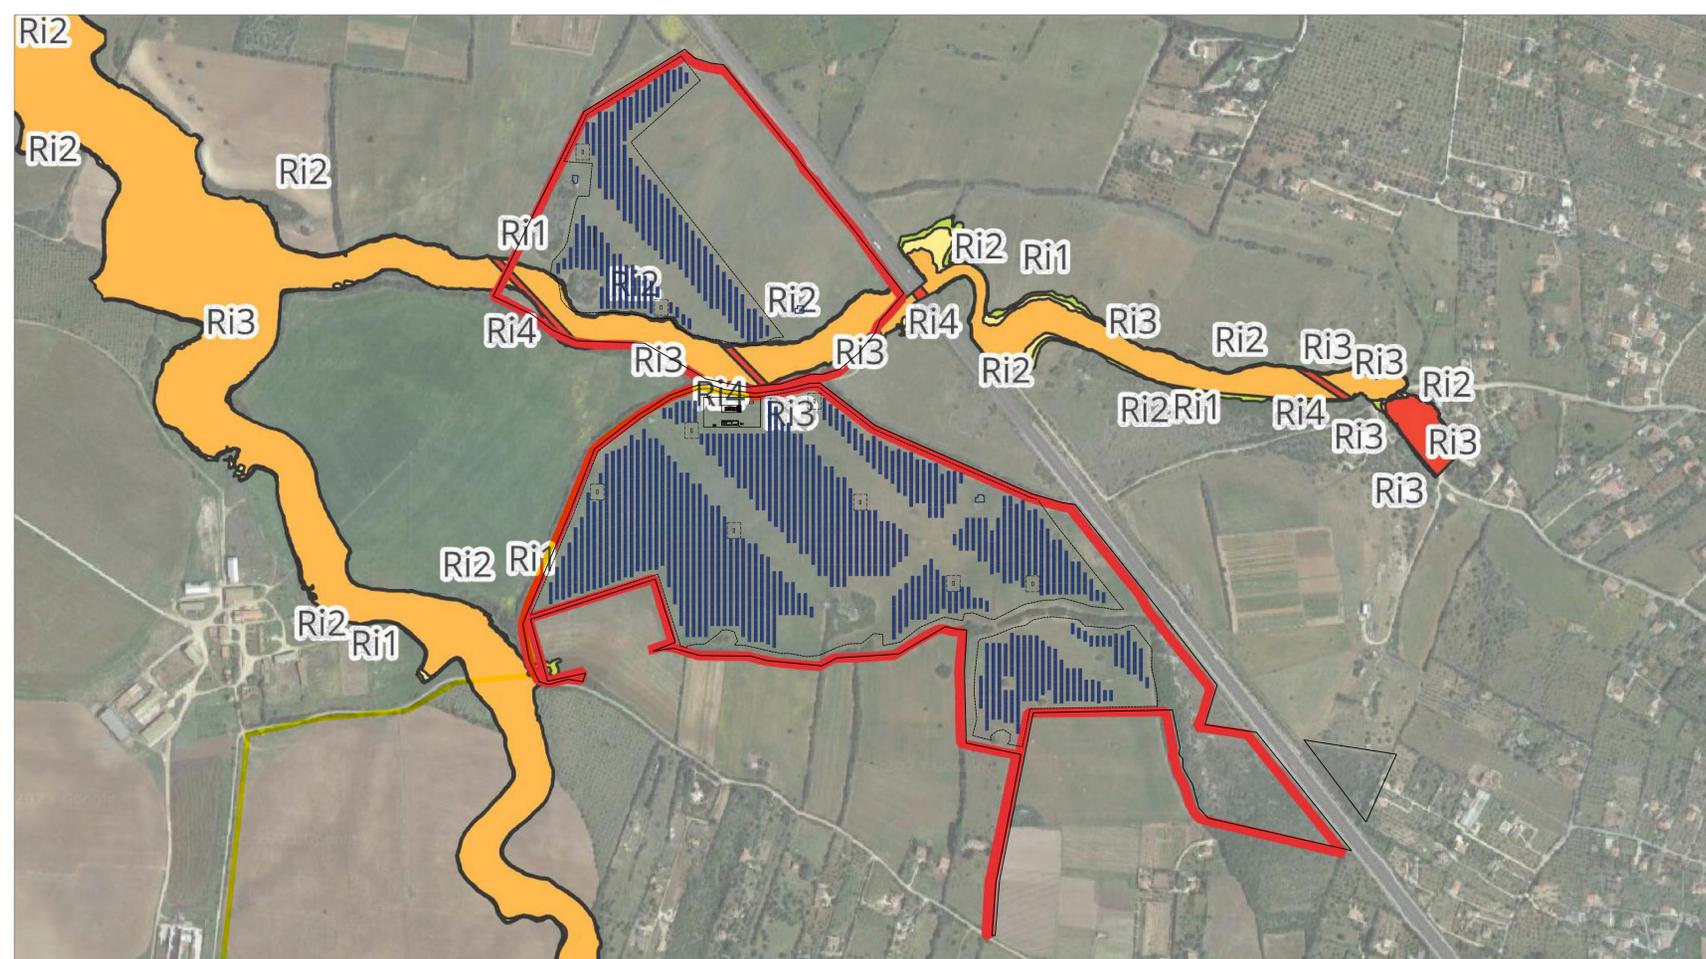

PAI - Rischio Idraulico Rev. Dic\_22

- Ri0
- Ri1
- Ri2
- Ri3
- Ri4

SOVRAPPPOSIZIONE LAYOUT SU CARTOGRAFIA PAI - RISCHIO IDRAULICO