




PERCORSO DI CONNESSIONE SU BASE ORTOFOTO CON INDIVIDUAZIONE BUCHE GIUNTI (OGNI 500 M)

POSA SU STRADA ASFALTATA

SEZIONE TIPO CAVIDOTTO


SCALA 1:10

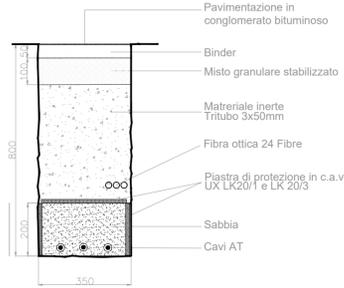

POSA SU SUPERFICIE STERRATA


SEZIONE TIPO CAVIDOTTO

SCALA 1:10

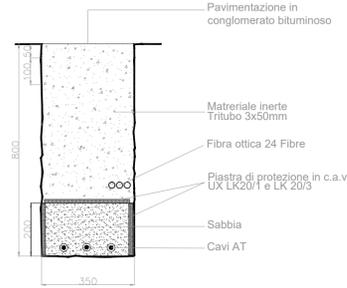


SEZIONE PIANTA BUCHE GIUNTI

Da prevedere ogni 500 metri

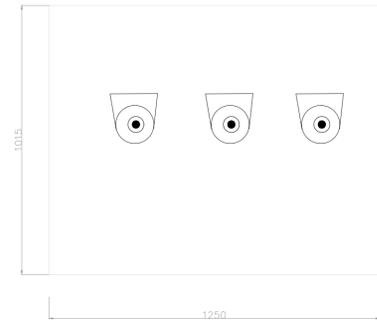


PIANTA BUCHE GIUNTI

Da prevedere ogni 500 metri circa

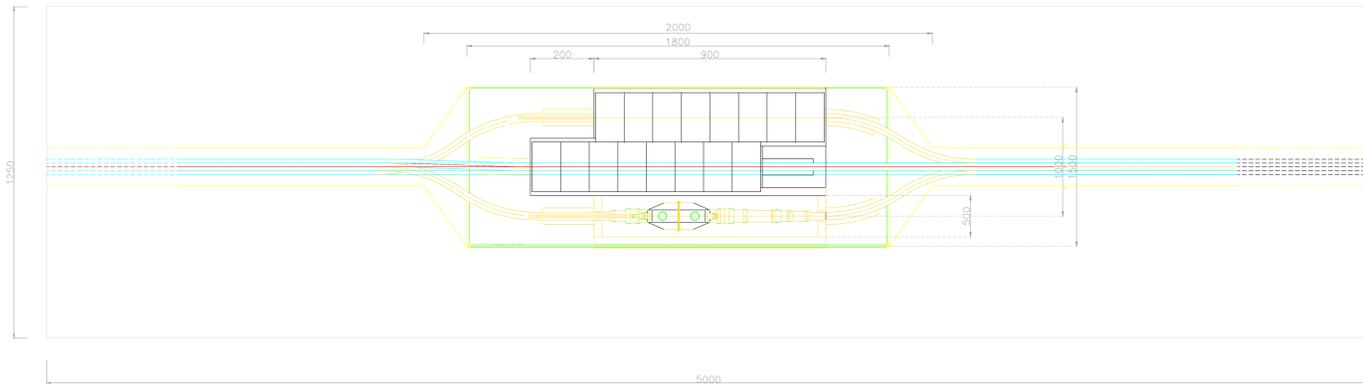

PROSPETTO BUCHE GIUNTI

Da prevedere ogni 500 metri circa

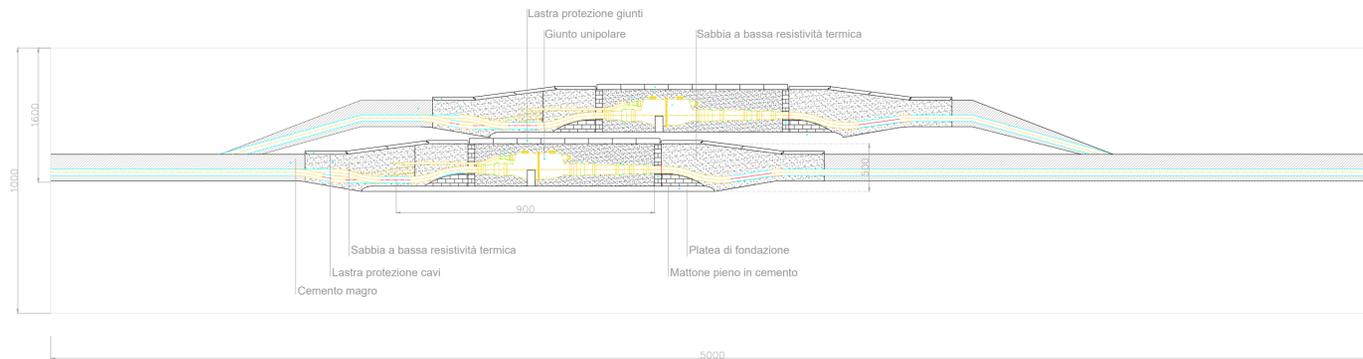


SEZIONE DI SCAVO AT E PARTICOLARE BUCHE GIUNTI

STUDIO ALCHEMIST
 Ing. Stefano Floris - Arch. Cinzia Nieddu

Via Isola Pantelleria 12 - 09126 Cagliari (CA)
 Via Semplice Spano 10 - 07026 Olbia (OT)

stefano.floris@studioalchemist.it
 cinzia.nieddu@studioalchemist.it

www.studioalchemist.it

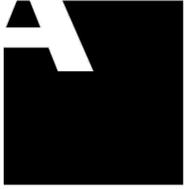

COMUNE DI SASSARI

OGGETTO
 [ID: 9666] - REALIZZAZIONE DI UN IMPIANTO AGRIVOLTAICO DA 18.66 MW IN IMMISSIONE, SU TRACKER DI TIPO AD INSEGUIMENTO MONOASSIALE DENOMINATO "TRUNCU REALE 3"

COMMITTENTE
 ENERGYREALE3 S.R.L.

PROGETTO DEFINITIVO

ELABORATO
 SEZIONE DI SCAVO AT E PARTICOLARE BUCHE GIUNTI

NUMERO ELABORATO
OS_16B

SCALA: VARIE

DATA: SETTEMBRE 2023

3	Terza emissione				
2	Seconda emissione				
1	Prima emissione	Arch. Valentina Madeddu	Arch. Chiara Martis	Ing. Stefano Floris	
REV.	DATA	DESCRIZIONE	REDATTO	CONTROLLATO	APPROVATO

CODICE COMMESSA	NOME FILE	FASE PROGETTUALE	CATEGORIA	REV.
-----------------	-----------	------------------	-----------	------

STUDIO ALCHEMIST:
 Ing. Stefano Floris
 Arch. Cinzia Nieddu

COLLABORATORI:
 Arch. Chiara Martis
 Arch. Valentina Madeddu
 Arch. Michela Melis
 Arch. Martina Sias
 Arch. Luigi Mereu
 Arch. Federico Sarventi
 Arch. Marco Cocco Norfo
 Geol. Mario Strinna

PROGETTISTA - TIMBRO E FIRMA

PROGETTISTA - TIMBRO E FIRMA