

# LEGENDA

## ELEMENTI DI PROGETTO


- Stazioni elettriche**
- Cabina primaria (esistente) - Belluno
  - Cabina primaria (esistente) - Desedàn
  - Stazione elettrica 132 kV (esistente) - Gardena
  - Stazione elettrica 220 kV (in progetto) - Polpet
  - Stazione elettrica (esistente) - Soverzene
- Linee elettriche esistenti**
- Linee aeree a 132 kV e Linee aeree 220 kV
  - Linee elettriche aeree a 132 kV in DT
- Linee elettriche da realizzare**
- Nuove linee 132kV**
- Linee elettriche aeree a 132 kV
  - Linee elettriche 220 kV da classate a 132 kV
  - Linee elettriche intermedie a 132 kV
- Nuove linee 220kV**
- Linee elettriche aeree a 220 kV
  - Linee elettriche intermedie a 220 kV
- Linee elettriche da demolire**
- Linee elettriche da demolire a 132 kV
  - Linee elettriche da demolire a 220 kV
- Sostegni di progetto**
- Altre linee esistenti 132 kV e 220 kV
  - ▲ Demolizioni 132 kV e 220 kV
  - Linee 220 kV dedicate a 132 kV, Nuove linee aeree 132 kV, Nuove linee aeree 220 kV
- Confini comunali

## BUFFER HABITAT E FAUNA

- Buffer habitat (200m)
- Buffer fauna 800m

## ACCESSI AI MICRO CANTIERI

- Accesso elicottero
- Piste
- Accessi ai micro cantieri
- Base cantieri

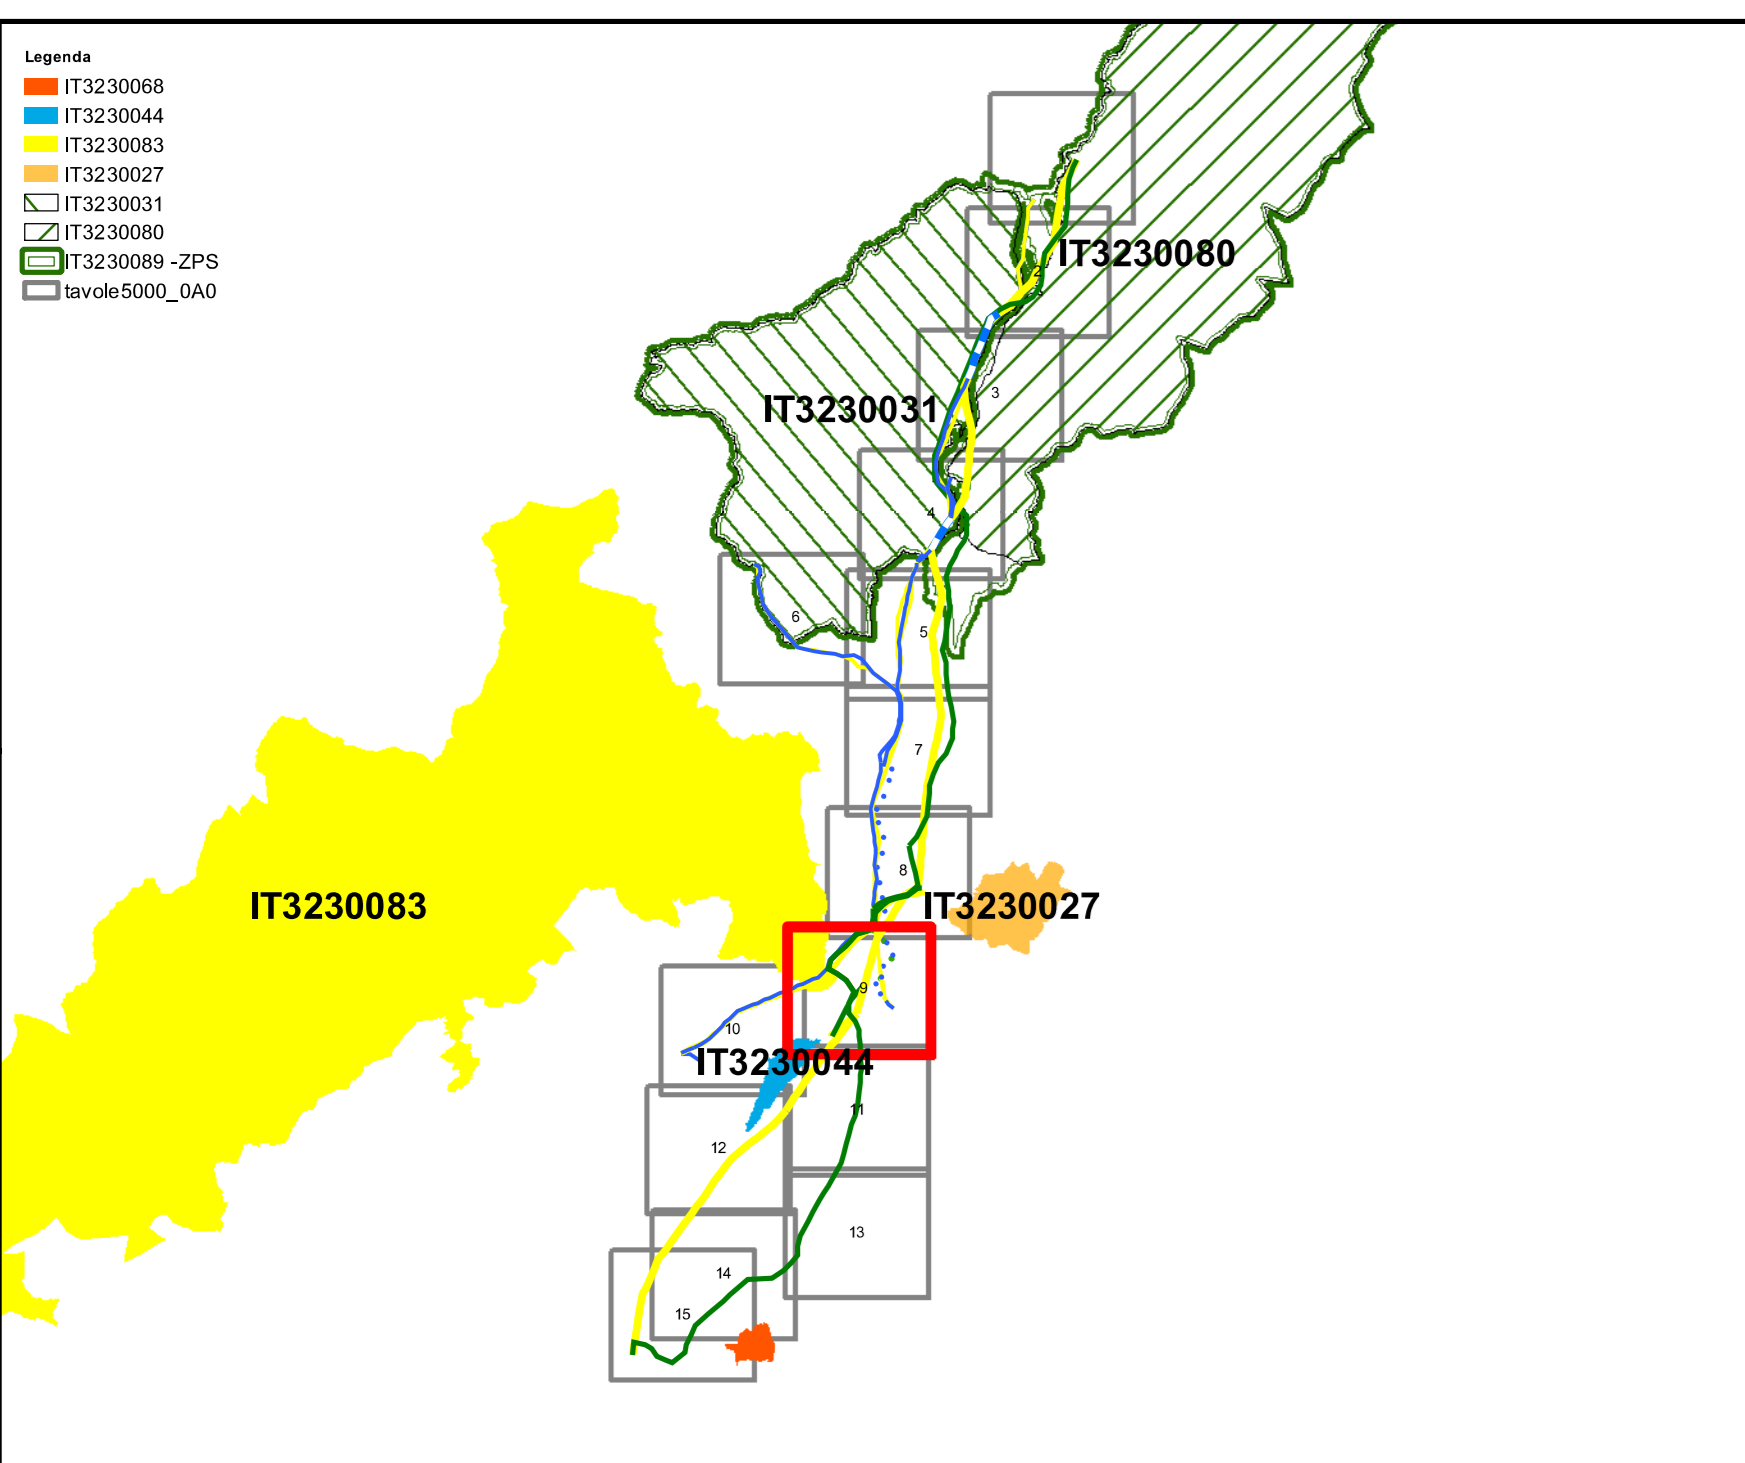

**STUDIO MASTELLA**  
 Sede legale: Via Don E. Dall'acqua, 8, 37020, San Pietro in Cariano (VR)  
 Sede operativa: Viale Verona, 41b, 37026, Pescantina (VR)  
 Tel/fax: +390457157752  
 Cell: +393334325864

REVISIONI	DATA	DESCRIZIONE	ELABORATO	VERIFICATO	APPROVATO
00	09/12/2010	PRIMA EMISSIONE	STUDIO MASTELLA CRISTIANO MASTELLA	AGTRD UPR/RA FRANCESCO CARABASTO	AGTRD UPR/RA NICOLA FERRACIN

TIPOLOGIA DELL'LABORATORIO	CODIFICA DELL'LABORATORIO	
<b>TAVOLA</b>	<b>D U 22215A1 B CX 11447</b>	
PROGETTO	TITOLO	
<b>OPERA N°0192</b>	Razionalizzazione e Sviluppo della Rete di Trasmissione Elettrica Nazionale (RTN) nella media valle del Piave	
RICAVATO DAL DOC. TERNA		
CODIFICA DEL FILE		
<b>STUDIO PER LA VALUTAZIONE DI INCIDENZA AMBIENTALE</b>		
<b>Individuazione accessi di cantiere</b>		
NOME DELLA TAVOLA	FORMATO	SCALA
<b>D U 22215A1 B CX 11447_9</b>	A0	1:5.000
		FOGLIO
		9/15

Questo documento contiene informazioni di proprietà Terna SpA e deve essere utilizzato esclusivamente dal destinatario in relazione alle finalità per le quali è stato ricevuto. È vietata qualsiasi forma di riproduzione o divulgazione senza l'esplicito consenso di Terna SpA. This document contains information proprietary to TERNA S.p.A. and it will have to be used exclusively for the purposes for which it has been furnished. Whichever shape of spreading or reproduction without the written permission of TERNA S.p.A. is prohibited.

