


**LEGENDA**

- Confine catastale
- Recinzione impianto
- Strade interne
- Cavidotto
- Stazione AT
- Corsi d'acqua
- Power station

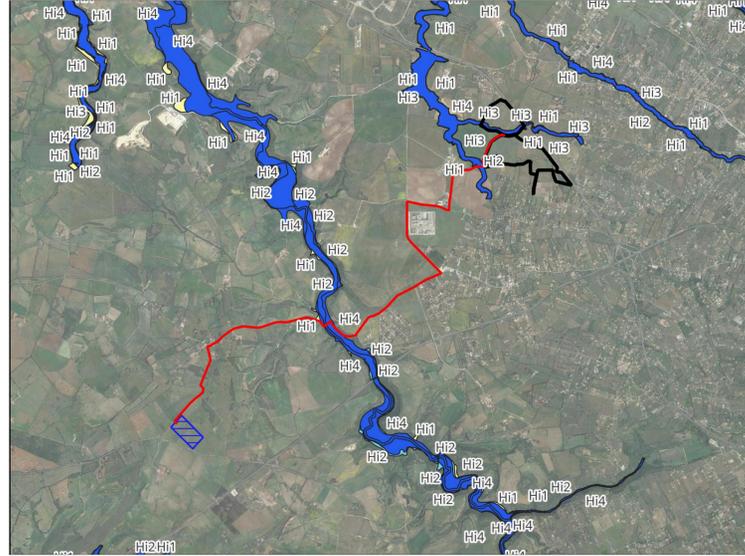

PAI - PERICOLO IDRAULICO (Dic. 2022) scala 1 : 50 000

In merito alla verifica delle distanze tra l'impianto agrivoltaico e i corsi d'acqua presenti nella cartografia IGM, si rende noto che nella progettazione esecutiva si rispetterà una distanza maggiore di 10 metri rispetto al piede dell'argine dei corsi d'acqua, come stabilito dal Decreto Regio n. 523 del 25 luglio 1904. Inoltre in fase di progettazione esecutiva verrà effettuato un rilievo puntuale per la definizione dell'argine dei corsi d'acqua in maniera tale da rilevare tale distanza della fascia di rispetto. Nella fase di progettazione attuale, si è tenuto conto di una fascia di rispetto di 20 metri onde evitare qualsiasi eventuale interferenza con le distanze previste dal Regio Decreto.

**STUDIO ALCHEMIST**  
Ing. Stefano Floris - Arch. Cinzia Nieddu

Via Isola San Pietro 3 - 09126 Cagliari (CA)  
Via Semplice Spano 10 - 07026 Olbia (OT)

stefano.floris@studioalchemist.it  
cinzia.nieddu@studioalchemist.it

www.studioalchemist.it

Alchemist Studio

---

COMUNE DI SASSARI

---

OGGETTO

[ID: 9666] - REALIZZAZIONE IMPIANTO AGRIVOLTAICO DA 18,66 MW IN IMMISSIONE - SU TRACKER DI TIPO AD INSEGUIMENTO MONOASSIALE DENOMINATO "TRUNCU REALE 3"

---

COMMITTENTE

ENERGYREALE3 SRL  
Via Semplice Spano 10 - 07026 Olbia (SS)

---

PROGETTO DEFINITIVO

---

ELABORATO

AREA D'IMPIANTO CON PERCORSO CAVIDOTTO SU BASE IGM (Richiesta ASSESSORATO DEI LAVORI PUBBLICI - Servizio del Genio civile di Sassari)

NUMERO ELABORATO

OS\_18A

SCALA: 1 : 10 000

DATA: SETTEMBRE 2023

---

3	Terza emissione				
2	Seconda emissione				
1	Prima emissione			Arch. Chiara Martis	Ing. Stefano Floris
REV.	DATA	DESCRIZIONE	REDATTO	CONTROLLATO	APPROVATO
			<b>DEF</b>	<b>IMPIANTI</b>	<b>00</b>
CODICE COMMESSA		NOME FILE		FASE PROGETTUALE	CATEGORIA


---

STUDIO ALCHEMIST:  
Ing. Stefano Floris  
Arch. Cinzia Nieddu

COLLABORATORI:  
Arch. Chiara Martis  
Arch. Valentina Nieddu  
Arch. Michela Melis  
Arch. Martina Sias  
Arch. Luigi Mereu  
Arch. Federico Serventi  
Arch. Marco Cocco Norfo  
Geol. Mario Strinna

PROGETTISTA - TIMBRO E FIRMA

PROGETTISTA - TIMBRO E FIRMA

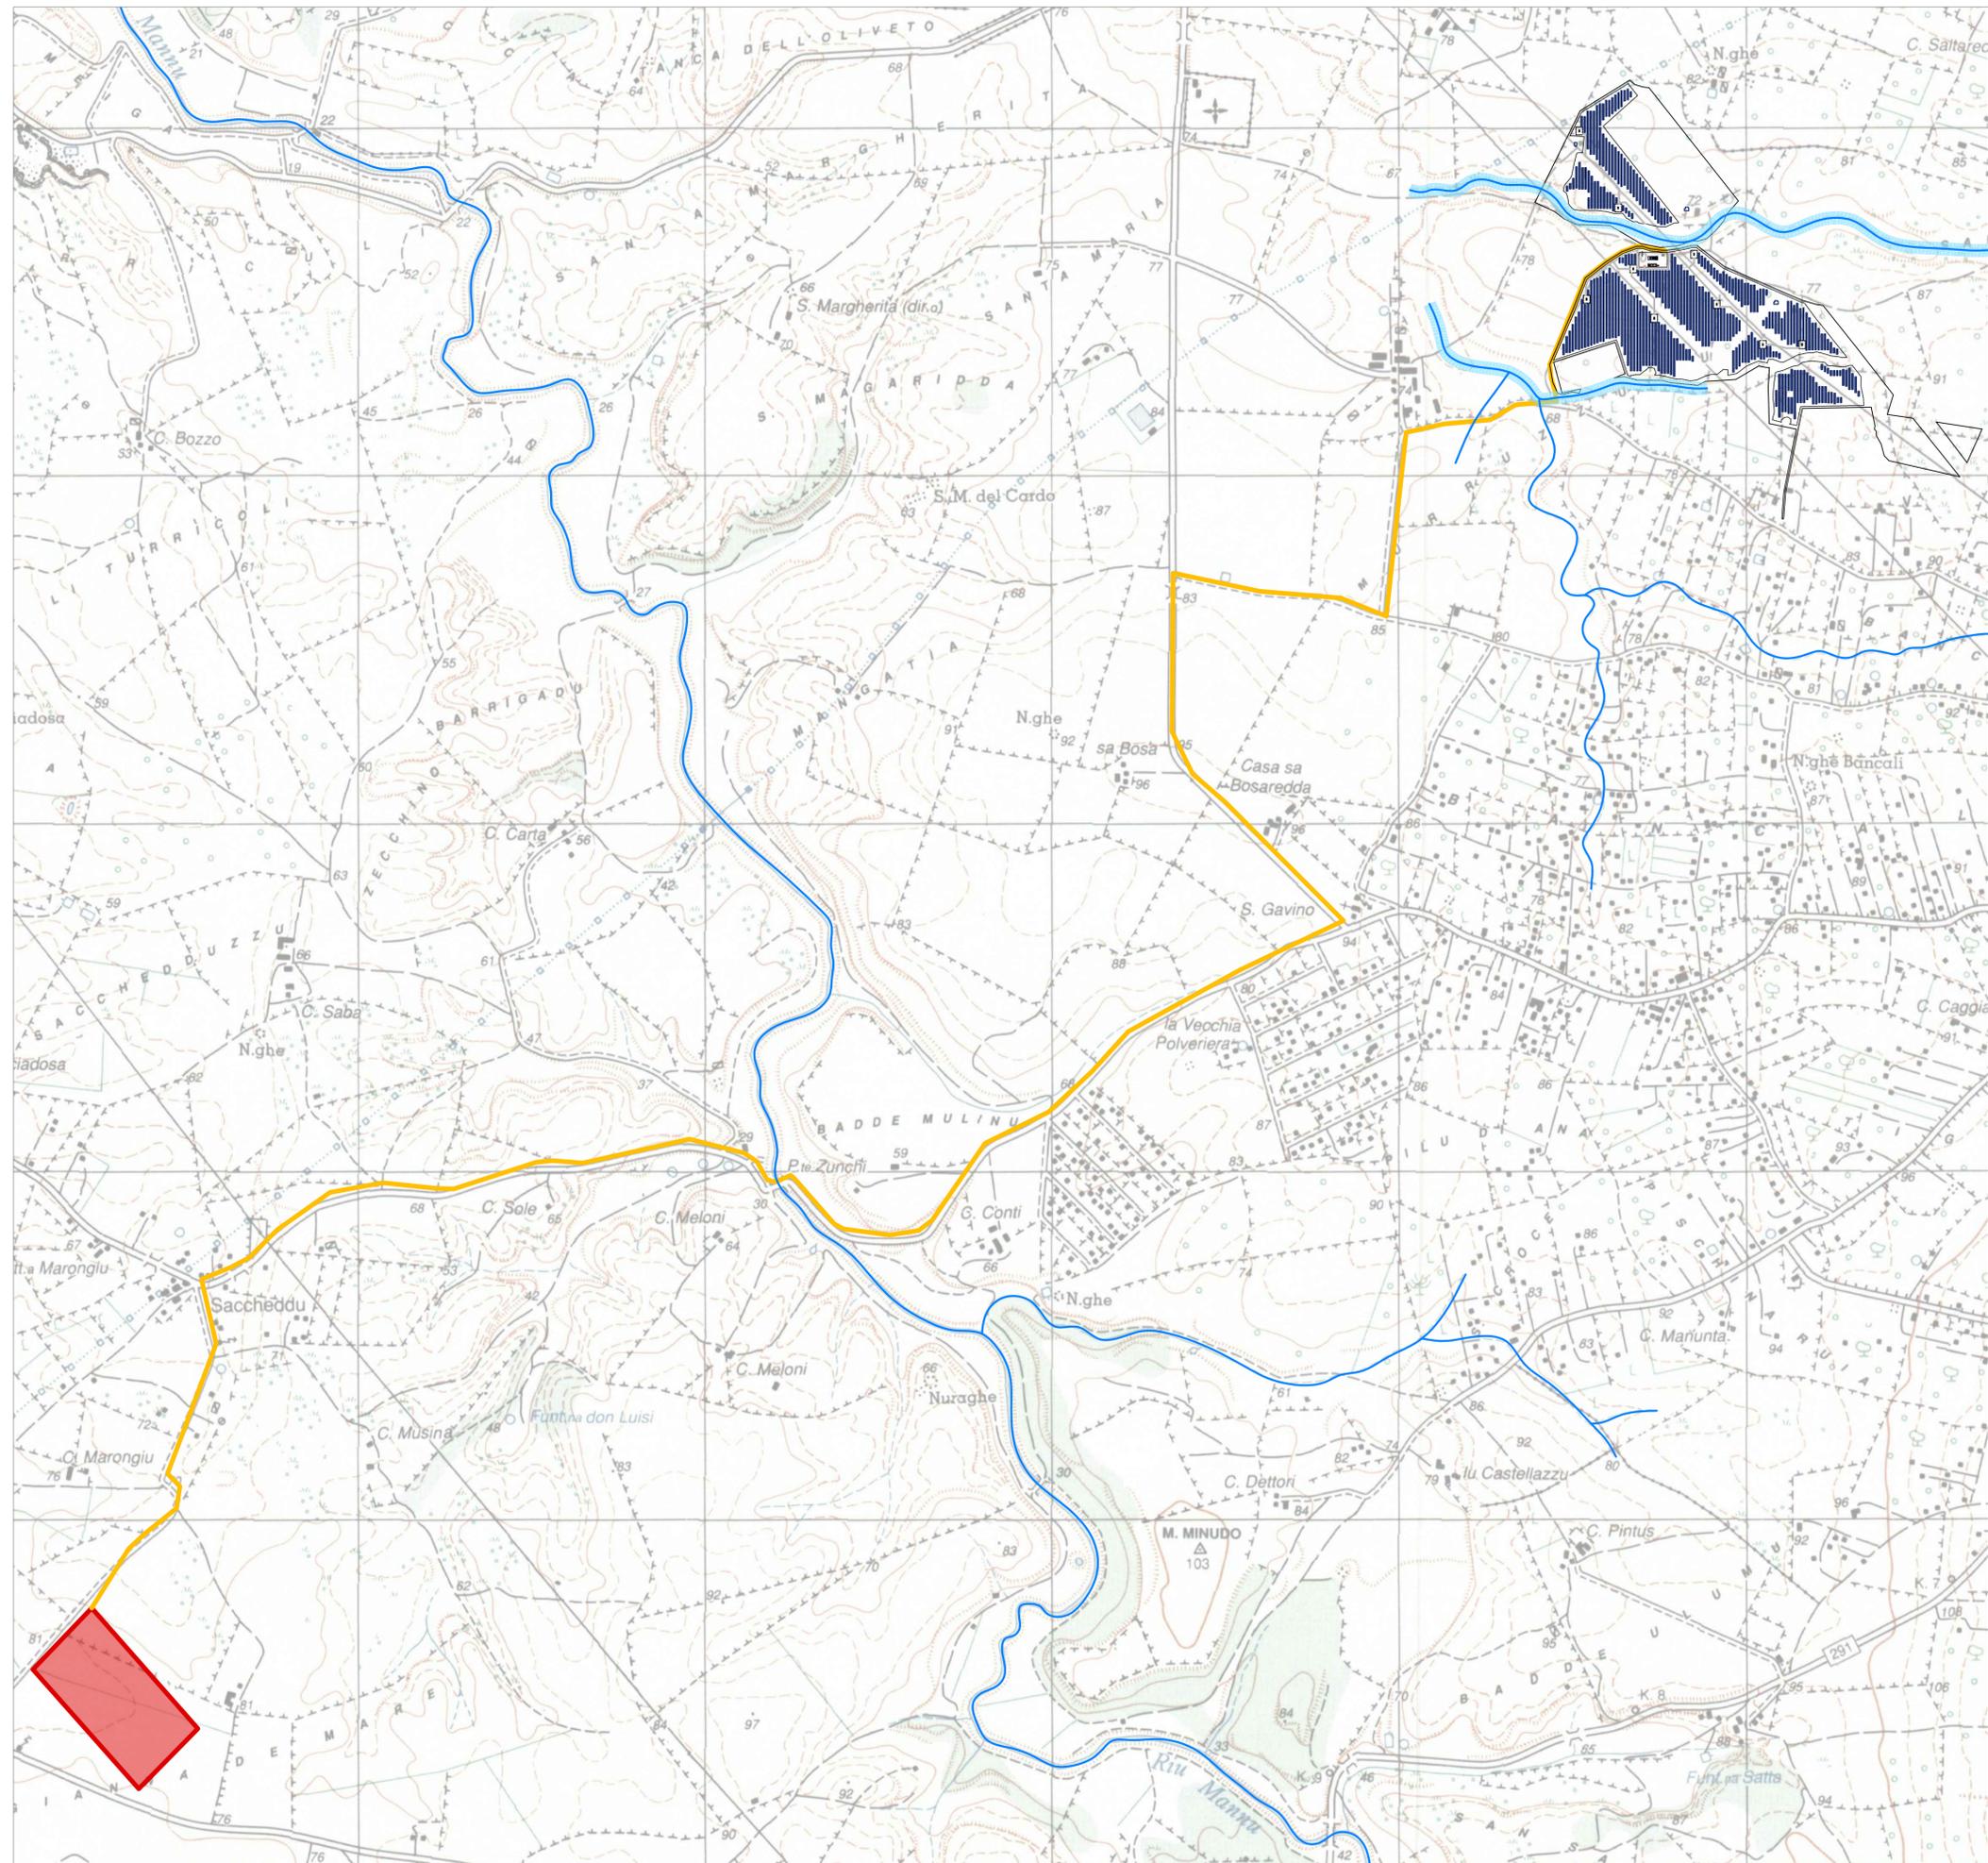

AREA D'IMPIANTO CON PERCORSO CAVIDOTTO SU CARTOGRAFIA I.G.M. E CORSI D'ACQUA scala 1 : 10 000