

INQUADRAMENTO SU BASE ORTOFOTO CON NAVIGATORE SEZIONI

STUDIO ALCHEMIST
Ing. Stefano Floris - Arch. Cinzia Nieddu

Via Isola Pantelleria 12 - 09126 Cagliari (CA)
Via Semplice Spano 10 - 07026 Olbia (OT)

stefano.floris@studioalchemist.it
cinzia.nieddu@studioalchemist.it

www.studioalchemist.it

COMUNE DI SASSARI

OGGETTO

[ID: 9666] - REALIZZAZIONE DI UN IMPIANTO AGRIVOLTAICO DA 18.66 MW IN IMMISSIONE, SU TRACKER DI TIPO AD INSEGUIMENTO MONOASSIALE DENOMINATO "TRUNCU REALE 3"

COMMITTENTE


ENERGYREALE3 S.R.L.

PROGETTO DEFINITIVO

ELABORATO	INQUADRAMENTO E DISTANZE DA PUNTI PERCETTIVI SENSIBILI AI BENI PAESAGGISTICI E IDENTITARI (BENI OGGETTO DI COPIANIFICAZIONE EX ART. 49 NTA DEL PPR)		
NUMERO ELABORATO	OS_21		
SCALA: VARIE			
DATA: SETTEMBRE 2023			

3	Terza emissione		
2	Seconda emissione		
1	Prima emissione	Arch. Valentina Madeddu	Arch. Chiara Martis
REV.	DATA	DESCRIZIONE	REDDATTO
			CONTROLLATO
			APPROVATO

CODICE COMMESSA NOME FILE FASE PROGETTUALE CATEGORIA REV.	PROGETTISTA - TIMBRO E FIRMA <div style="text-align: center;"> ORDINE INGEGNERI PROVINCIA DI CAGLIARI Dott. Ing. STEFANO FLORIS N. 5777 </div>	PROGETTISTA - TIMBRO E FIRMA <div style="text-align: center;"> Dott. Ing. STEFANO FLORIS N. 5777 </div>
---	--	---

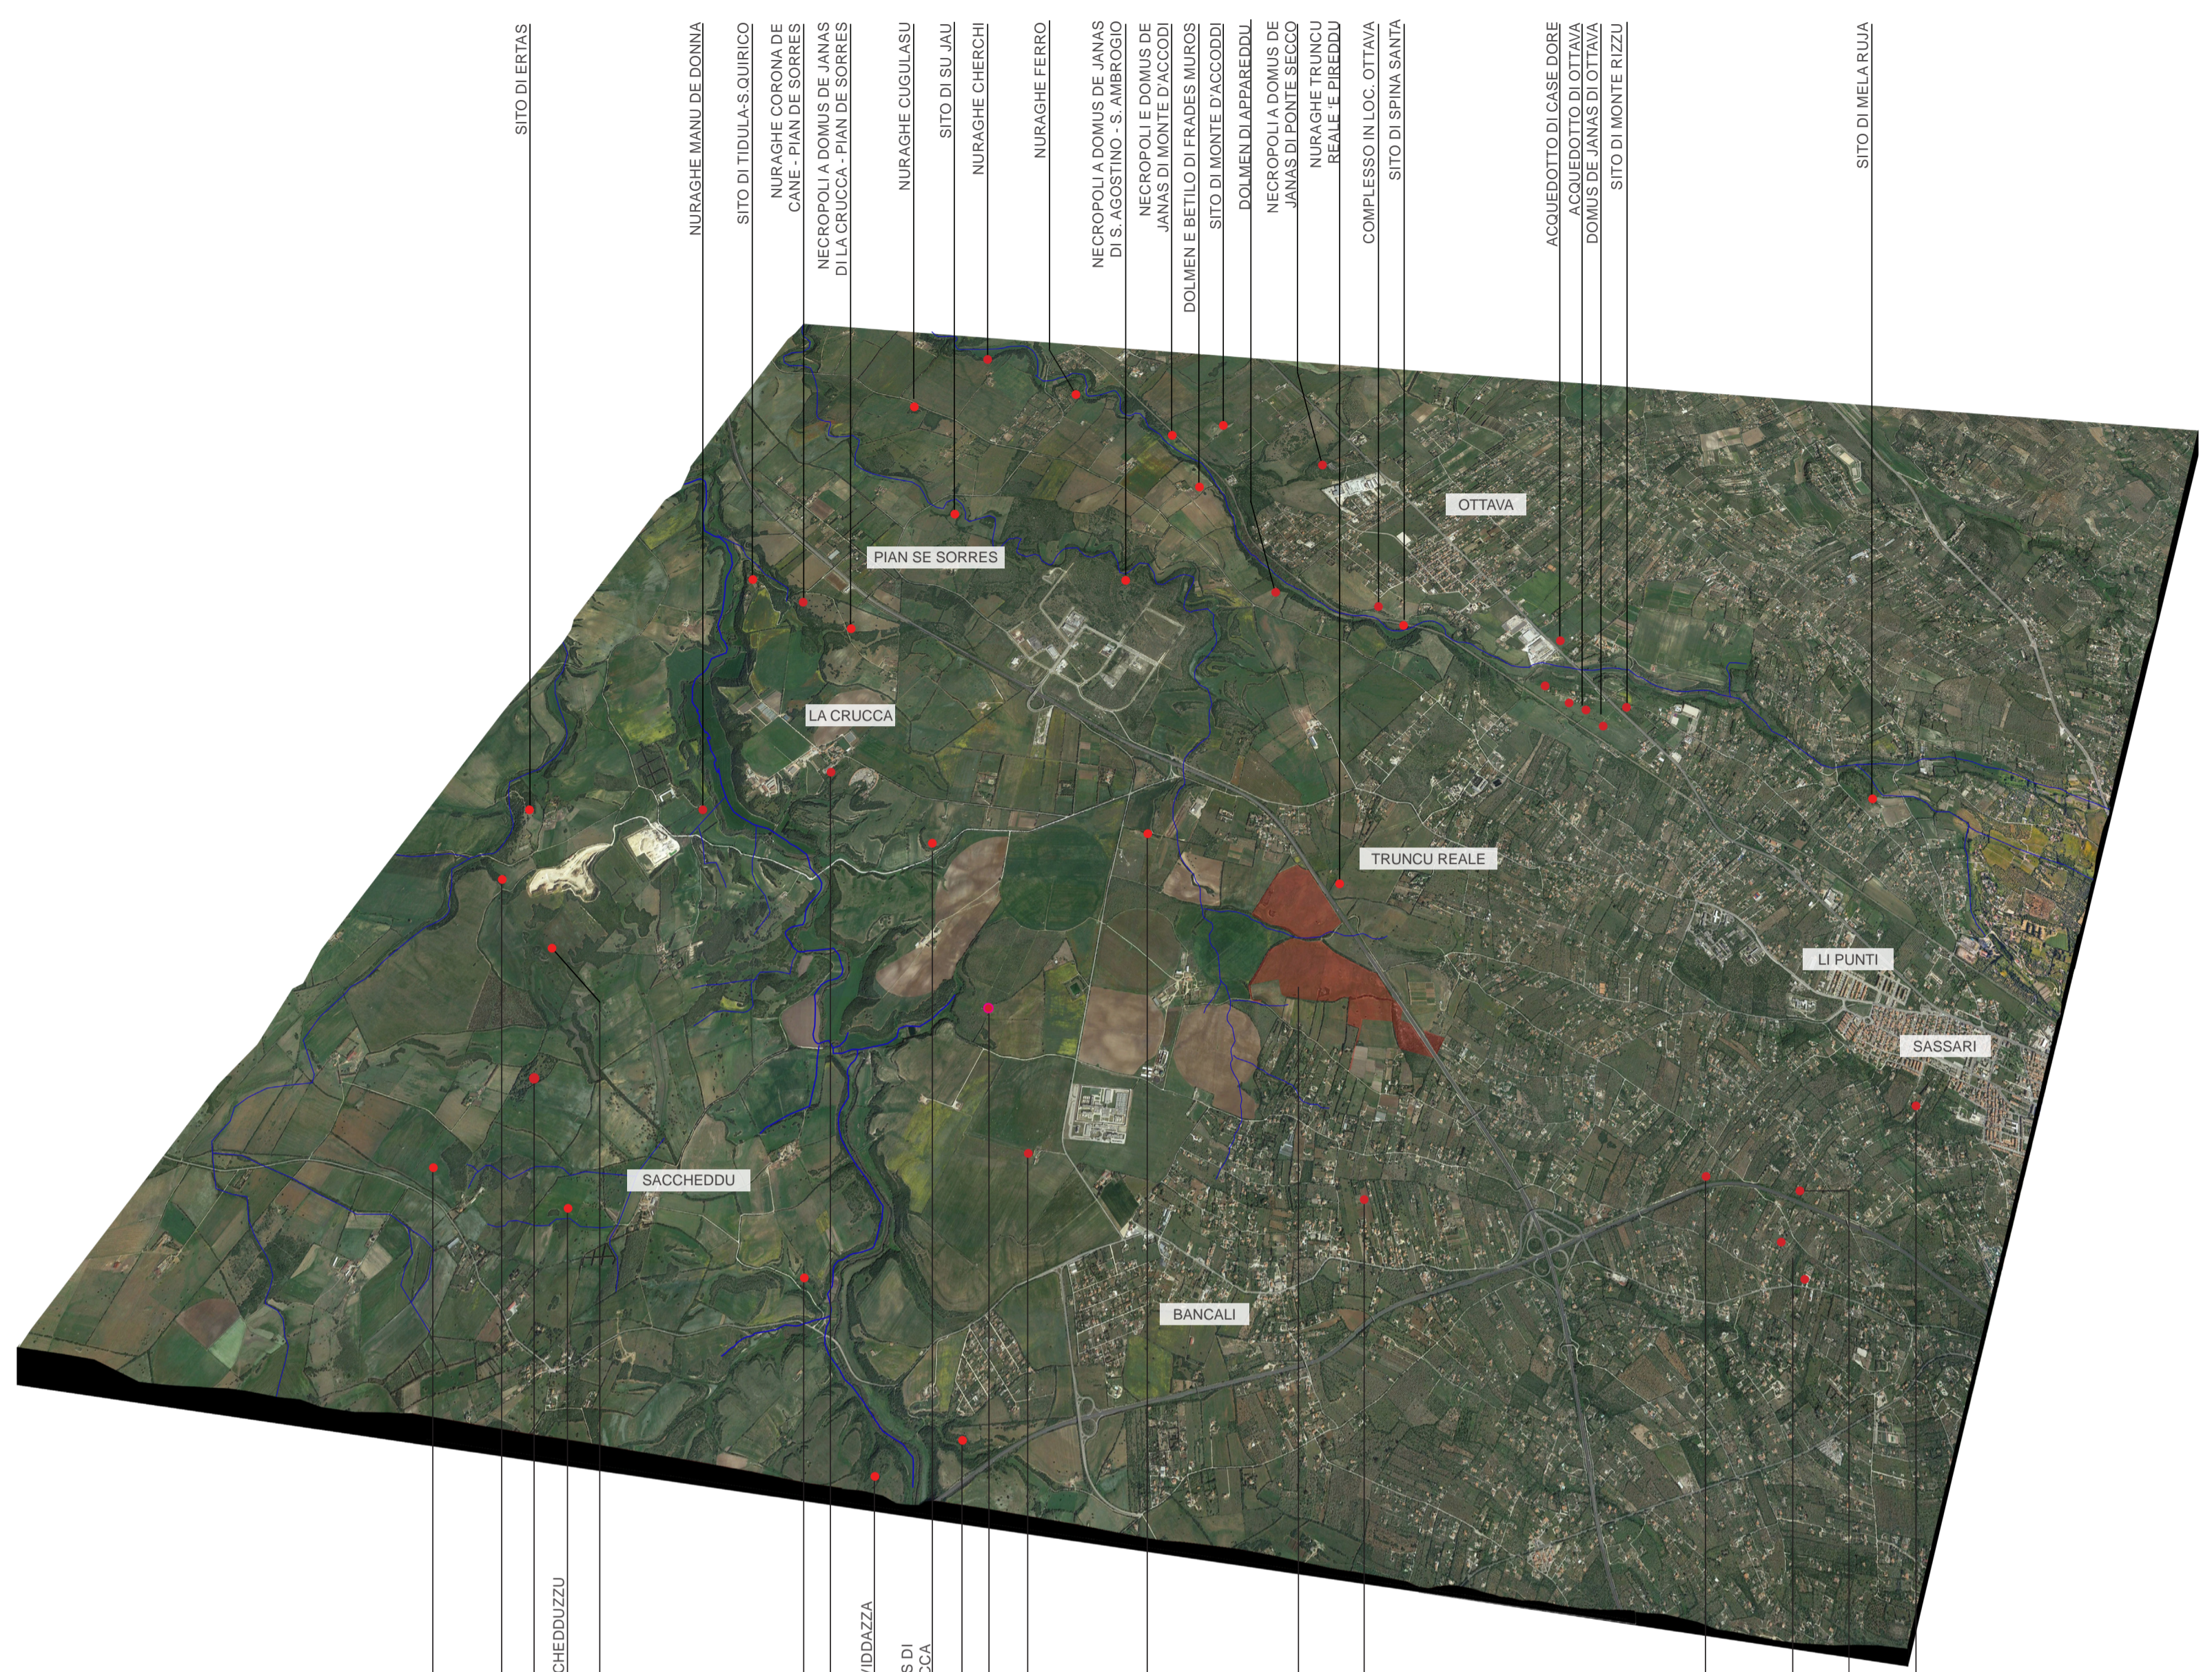


- BENI PAESAGGISTICI E IDENTITARI (BENI OGGETTO DI COPIANIFICAZIONE EX ART. 49 NTA DEL PPR)**
- SITO DI ERTAS - DISTANZA DA IMPIANTO 5,5 KM
 - NURAGHE MANU DE DONNA - DISTANZA DA IMPIANTO 4,3 KM
 - SITO DI TIDULA-S. QUIRICO - DISTANZA DA IMPIANTO 6,4 KM
 - NURAGHE CORONA DE CANE - PIAN DE SORRES - DISTANZA DA IMPIANTO 4,4 KM
 - NECROPOLI A DOMUS DE JANAS DI LA CRUCCA - PIAN DE SORRES - DISTANZA DA IMPIANTO 4,1 KM
 - NURAGHE CUGULASU - DISTANZA DA IMPIANTO 5,4 KM
 - SITO DI SU JAU - DISTANZA DA IMPIANTO 4,00 KM
 - NURAGHE CHERCHI - DISTANZA DA IMPIANTO 5,5 KM
 - NURAGHE FERRO - DISTANZA DA IMPIANTO 4,4 KM
 - NECROPOLI A DOMUS DE JANAS DI S. AGOSTINO - S. AMBROGIO - DISTANZA DA IMPIANTO 2,6 KM
 - NECROPOLI A DOMUS DE JANAS DI MONTE D'ACCODDI - DISTANZA DA IMPIANTO 4,00 KM
 - DOLMEN E BETILO DI FRADES MUROS - DISTANZA DA IMPIANTO 3,0 KM
 - SITO DI MONTE D'ACCODDI - DISTANZA DA IMPIANTO 3,9 KM
 - NECROPOLI A DOMUS DE JANAS DI PONTE SECCO - DISTANZA DA IMPIANTO 3,30 KM
 - DOLMEN DI APPAREDDU - DISTANZA DA IMPIANTO 2,6 KM
 - NURAGHE TRUNCU REALE E PIREDDU - DISTANZA DA IMPIANTO 0,3 KM
 - SITO DI SPINA SANTA - DISTANZA DA IMPIANTO 2,00 KM
 - ACQUEDOTTO DI CASE DORE - DISTANZA DA IMPIANTO 2,70 KM
 - ACQUEDOTTO DI OTTAVA - DISTANZA DA IMPIANTO 2,30 KM
 - DOMUS DE JANAS DI OTTAVA - DISTANZA DA IMPIANTO 2,30 KM
 - SITO DI MONTE RIZZU - DISTANZA DA IMPIANTO 2,70 KM
 - SITO DI MELA RUJA - DISTANZA DA IMPIANTO 2,70 KM
 - NURAGHE PUNTA MANNA - DISTANZA DA IMPIANTO 5,3 KM
 - NURAGHE E VILLAGGIO DI SACCHEDDUZZU - DISTANZA DA IMPIANTO 4,7 KM
 - NURAGHE E FENOSU - DISTANZA DA IMPIANTO 2,70 KM
 - SITO DI MACCIADOSA - DISTANZA DA IMPIANTO 4,70 KM
 - SITO DI ZUNCHINI - DISTANZA DA IMPIANTO 3,10 KM
 - CASTELLO DI CURCA - DISTANZA DA IMPIANTO 3,00 KM
 - NURAGHE NIDU E GOIVU O LA VIDAZZA - DISTANZA DA IMPIANTO 3,30 KM
 - NECROPOLI A DOMUS DE JANAS DI TANCA DELL'OLIVETO - LA CRUCCA - DISTANZA DA IMPIANTO 2,5 KM
 - NURAGHE LA MARCHESA - DISTANZA DA IMPIANTO 3,00 KM
 - SITO DI ARDU - DISTANZA DA IMPIANTO 1,9 KM
 - NURAGHE SA BOSA - DISTANZA DA IMPIANTO 1,8 KM
 - NECROPOLI A DOMUS DE JANAS DI OREDDA - DISTANZA DA IMPIANTO 1,00 KM
 - GROTTA DI SERRA LI LIONI - DISTANZA DA IMPIANTO 2,6 KM
 - PALMENTO DI SERRA LI LIONI E CHIESA RUPESTRE - DISTANZA DA IMPIANTO 2,6 KM
 - GROTTA DEGLI EREMITI DI SERRA LI LIONI - DISTANZA DA IMPIANTO 2,6 KM
 - NECROPOLI A DOMUS DE JANAS DI MONTALE - DISTANZA DA IMPIANTO 3,00 KM
 - NURAGHE BANCALI - DISTANZA DA IMPIANTO 1,1 KM

SEZIONE PAESAGGISTICA CON PUNTI DI INTERESSE



SEZIONE TIPO 1

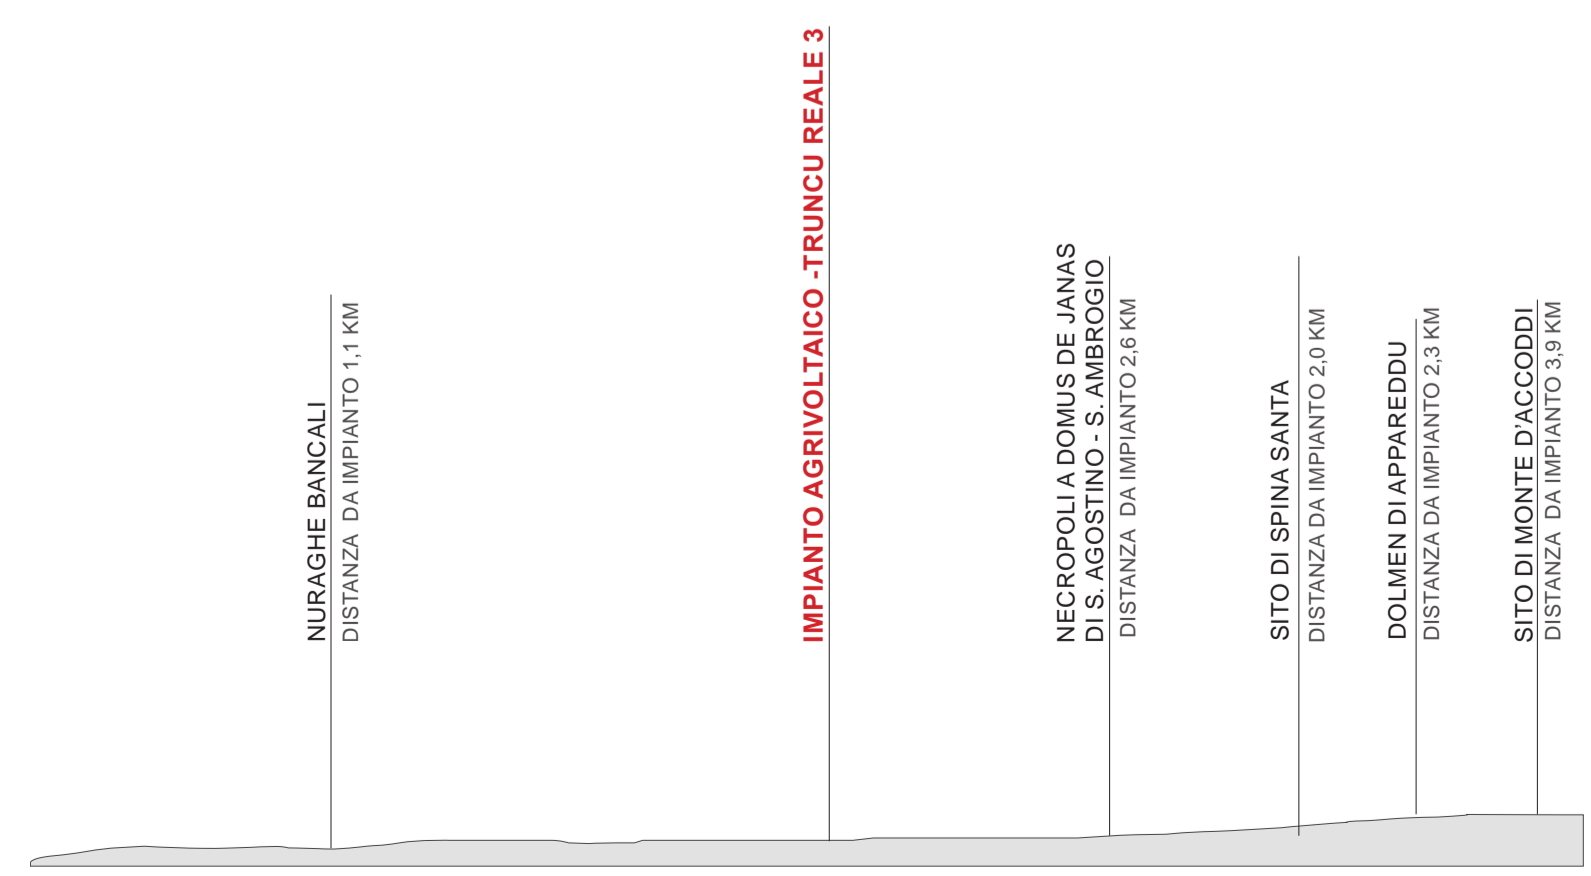

SEZIONE TIPO 2