

LEGENDA

ELEMENTI DI PROGETTO

Stazioni elettriche

- Cabina primaria (esistente) - Belluno
- Cabina primaria (esistente) - Desidan
- ▲ Stazione elettrica (in progetto) - Gantona
- Stazione elettrica 132 kV (esistente) - Polpet
- Stazione elettrica 220 kV (in progetto) - Polpet
- Stazione elettrica (esistente) - Soverezene

Linee elettriche esistenti

- Linee aeree a 132kV e Linee aeree a 220 kV
- Linee elettriche aeree a 132 kV in DT

Linee elettriche da realizzare

- Nuove linee 132kV
- Linee elettriche aeree a 132 kV
- Linee elettriche 220 kV da classate a 132 kV
- Linee elettriche intermedie a 132 kV
- Nuove linee 220kV
- Linee elettriche aeree a 220 kV
- Linee elettriche intermedie a 220 kV

Linee elettriche da demolire

- Linee elettriche da demolire a 132 kV
- Linee elettriche da demolire a 220 kV

Sostegni di progetto

- Altre linee esistenti 132 kV e 220 kV
- ▲ Demolizioni 132 kV e 220 kV
- Linee 220 kV declassate a 132 kV, Nuove linee aeree 132 kV, Nuove linee aeree 220 kV

Accessi ai micro cantieri

- Accesso elicottero
- Piste
- Accessi ai micro cantieri

Base cantieri

- Base cantieri

Confini comunali

- Confini comunali

BUFFER HABITAT E FAUNA


- Buffer habitat (200m)
- Buffer fauna 800m

ACCESSI AI MICRO CANTIERI

- Accesso elicottero
- Piste
- Accessi ai micro cantieri

Base cantieri

- Base cantieri

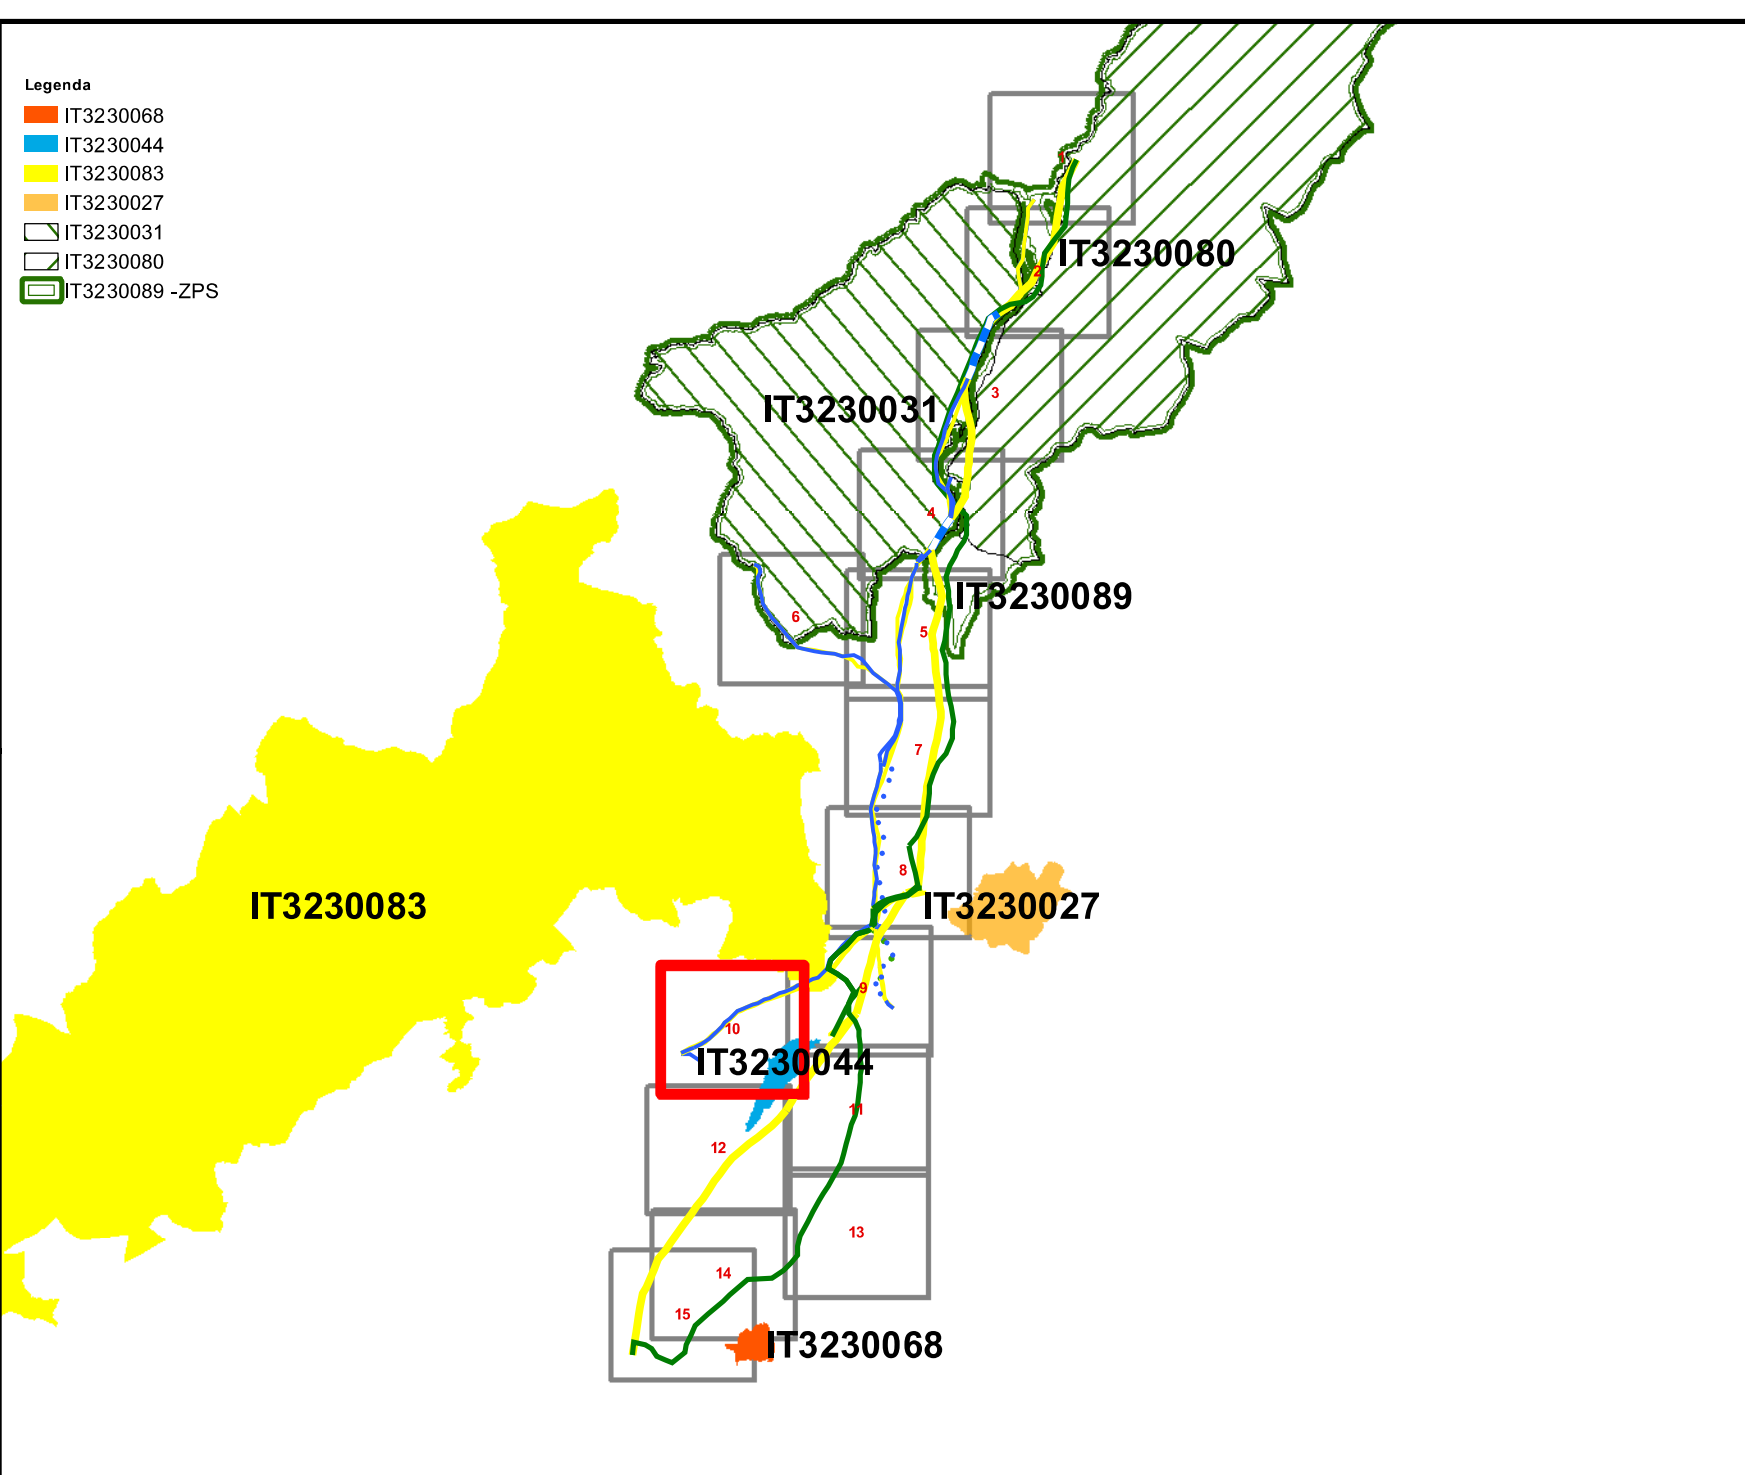

STUDIO MASTELLA
 Sede legale: Via Don E. Dall'acqua, 8, 37020, San Pietro in Cariano (VR)
 Sede operativa: Viale Verona, 41b, 37026, Pescantina (VR)
 Tel/fax: +390457157752
 Cell: +393334325864

REVISIONI	DATA	DESCRIZIONE	ELABORATO	VERIFICATO	APPROVATO
00	09/12/2010	PRIMA EMISSIONE	STUDIO MASTELLA CRISTIANO MASTELLA	AGTRD UPRI LUIS FRANCESCO CARABINETTO	AGTRD UPRI NICOLA FERRACIN

TIPOLOGIA DELL'LABORATORIO	CODIFICA DELL'LABORATORIO	
TAVOLA	D U 22215A1 B CX 11447	
PROGETTO	TITOLO	
OPERA N°0192	Razionalizzazione e Sviluppo della Rete di Trasmissione Elettrica Nazionale (RTN) nella media valle del Piave	
RICAVATO DAL DOC. TERNA	STUDIO PER LA VALUTAZIONE DI INCIDENZA AMBIENTALE	
CODIFICA DEL FILE	Individuazione accessi di cantiere	
NOME DELLA TAVOLA	FORMATO	SCALA
D U 22215A1 B CX 11447_10	A0	1:5.000
		FOGLIO
		10/15

Questo documento contiene informazioni di proprietà Terna SpA e deve essere utilizzato esclusivamente dal destinatario in relazione alle finalità per le quali è stato ricevuto. È vietata qualsiasi forma di riproduzione o divulgazione senza l'esplicito consenso di Terna SpA. This document contains information proprietary to TERNA S.p.A. and it will have to be used exclusively for the purposes for which it has been furnished. Whichever shape of spreading or reproduction without the written permission of TERNA S.p.A. is prohibi.

