



PROSPETTI AEROGENERATORE

Scala 1:500

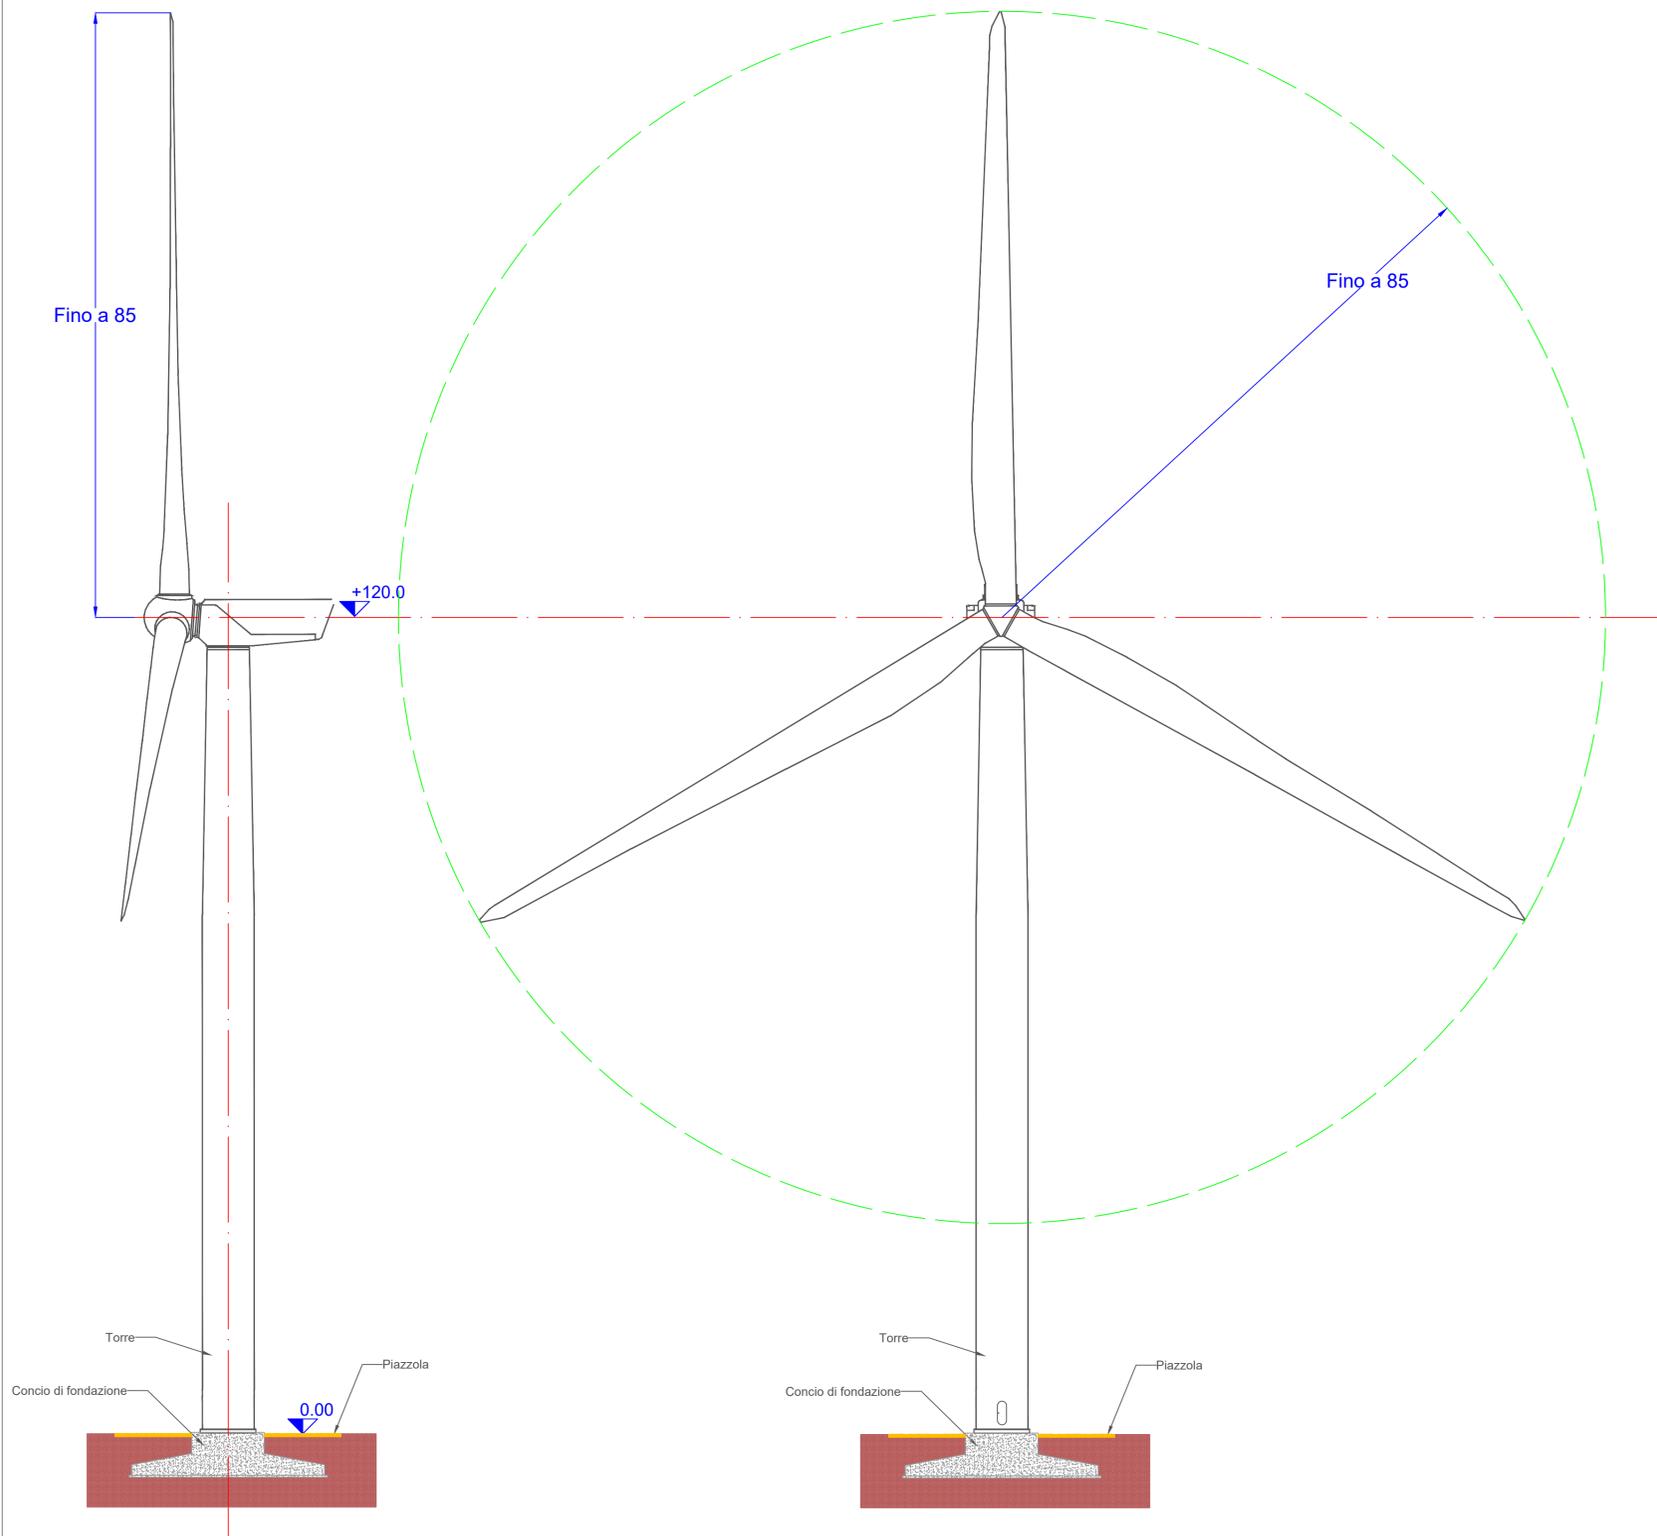


ARMATURA SUPERIORE DEL COLLETO - SCALA 1:40

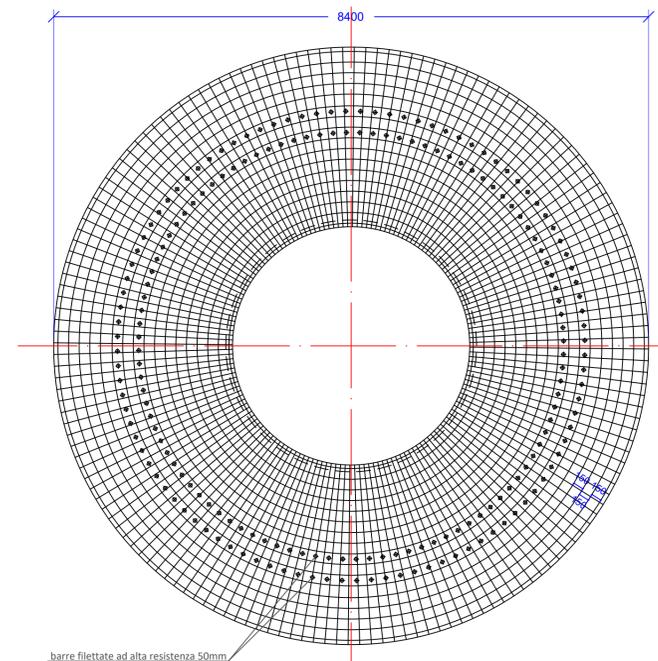


barre filettate ad alta resistenza 50mm


SEZIONE FONDAZIONE DI PROGETTO - SCALA 1:100

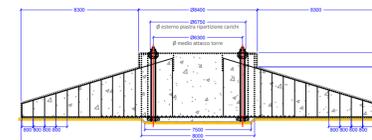

ARMATURA RADIALE SUPERIORE DELLA FONDAZIONE - SCALA 1:100

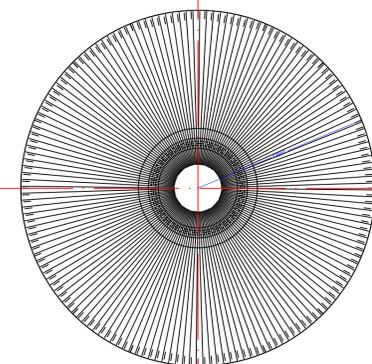

ARMATURA CONCENTRICA SUPERIORE DELLA FONDAZIONE - SCALA 1:100

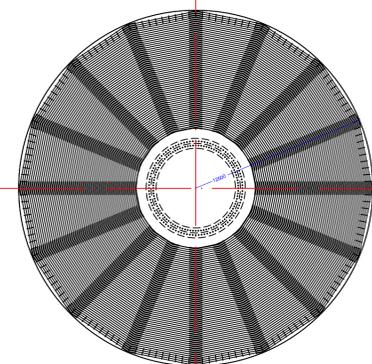

PROPONENTE: **AME ENERGY S.r.l.**
Via Pietro Cossa, 5 20122 Milano (MI) - ameenergysrl@legalmail.it - PIVA 12779110969

REGIONE CAMPANIA
PROVINCIA DI SALERNO
COMUNE DI CAGGIANO

Titolo del Progetto:
REALIZZAZIONE DI UN IMPIANTO EOLICO UBICATO NEL COMUNE DI CAGGIANO (SA) IN LOCALITA' "TEMPA DEL VENTO", CON POTENZA NOMINALE PARI A 46.2 MW

Documento: **PROGETTO DEFINITIVO** N° Documento: **CAGEO-T011**

ID PROGETTO: **105** DISCIPLINA: **PD** TIPOLOGIA: **D** FORMATO: **A0**

Elaborato: **PIANTA, PROSPETTO E SEZIONI AEROGENERATORI DI PROGETTO**

FOGLIO: **1** SCALA: **Varie** Nome file: **CAGEO-T011.dwg**

Progettazione: **IPROJECT S.R.L.** Progettista: Arch. Antonio Manco



Consulenza, Progettazione e Sviluppo Impianti
ad Energia Rinnovabile
Sede Legale: Via Del Vecchio Politecnico, 9 - 20121 Milano (MI)
P.IVA 11092870960-PEC: iproject@legalmail.it
Sede Operativa: Via Bisceglie n° 17 - 84044 Albanello (SA)
-mail: a.manco@iproject.com
Cell: 3384117245



Rev.	Data Revisione	Descrizione Revisione	Redatto	Controllato	Approvato
0	15/07/2023	Prima emissione	Ing. Vincenzo Oliveto	Arch. Antonio Manco	Arch. Antonio Manco