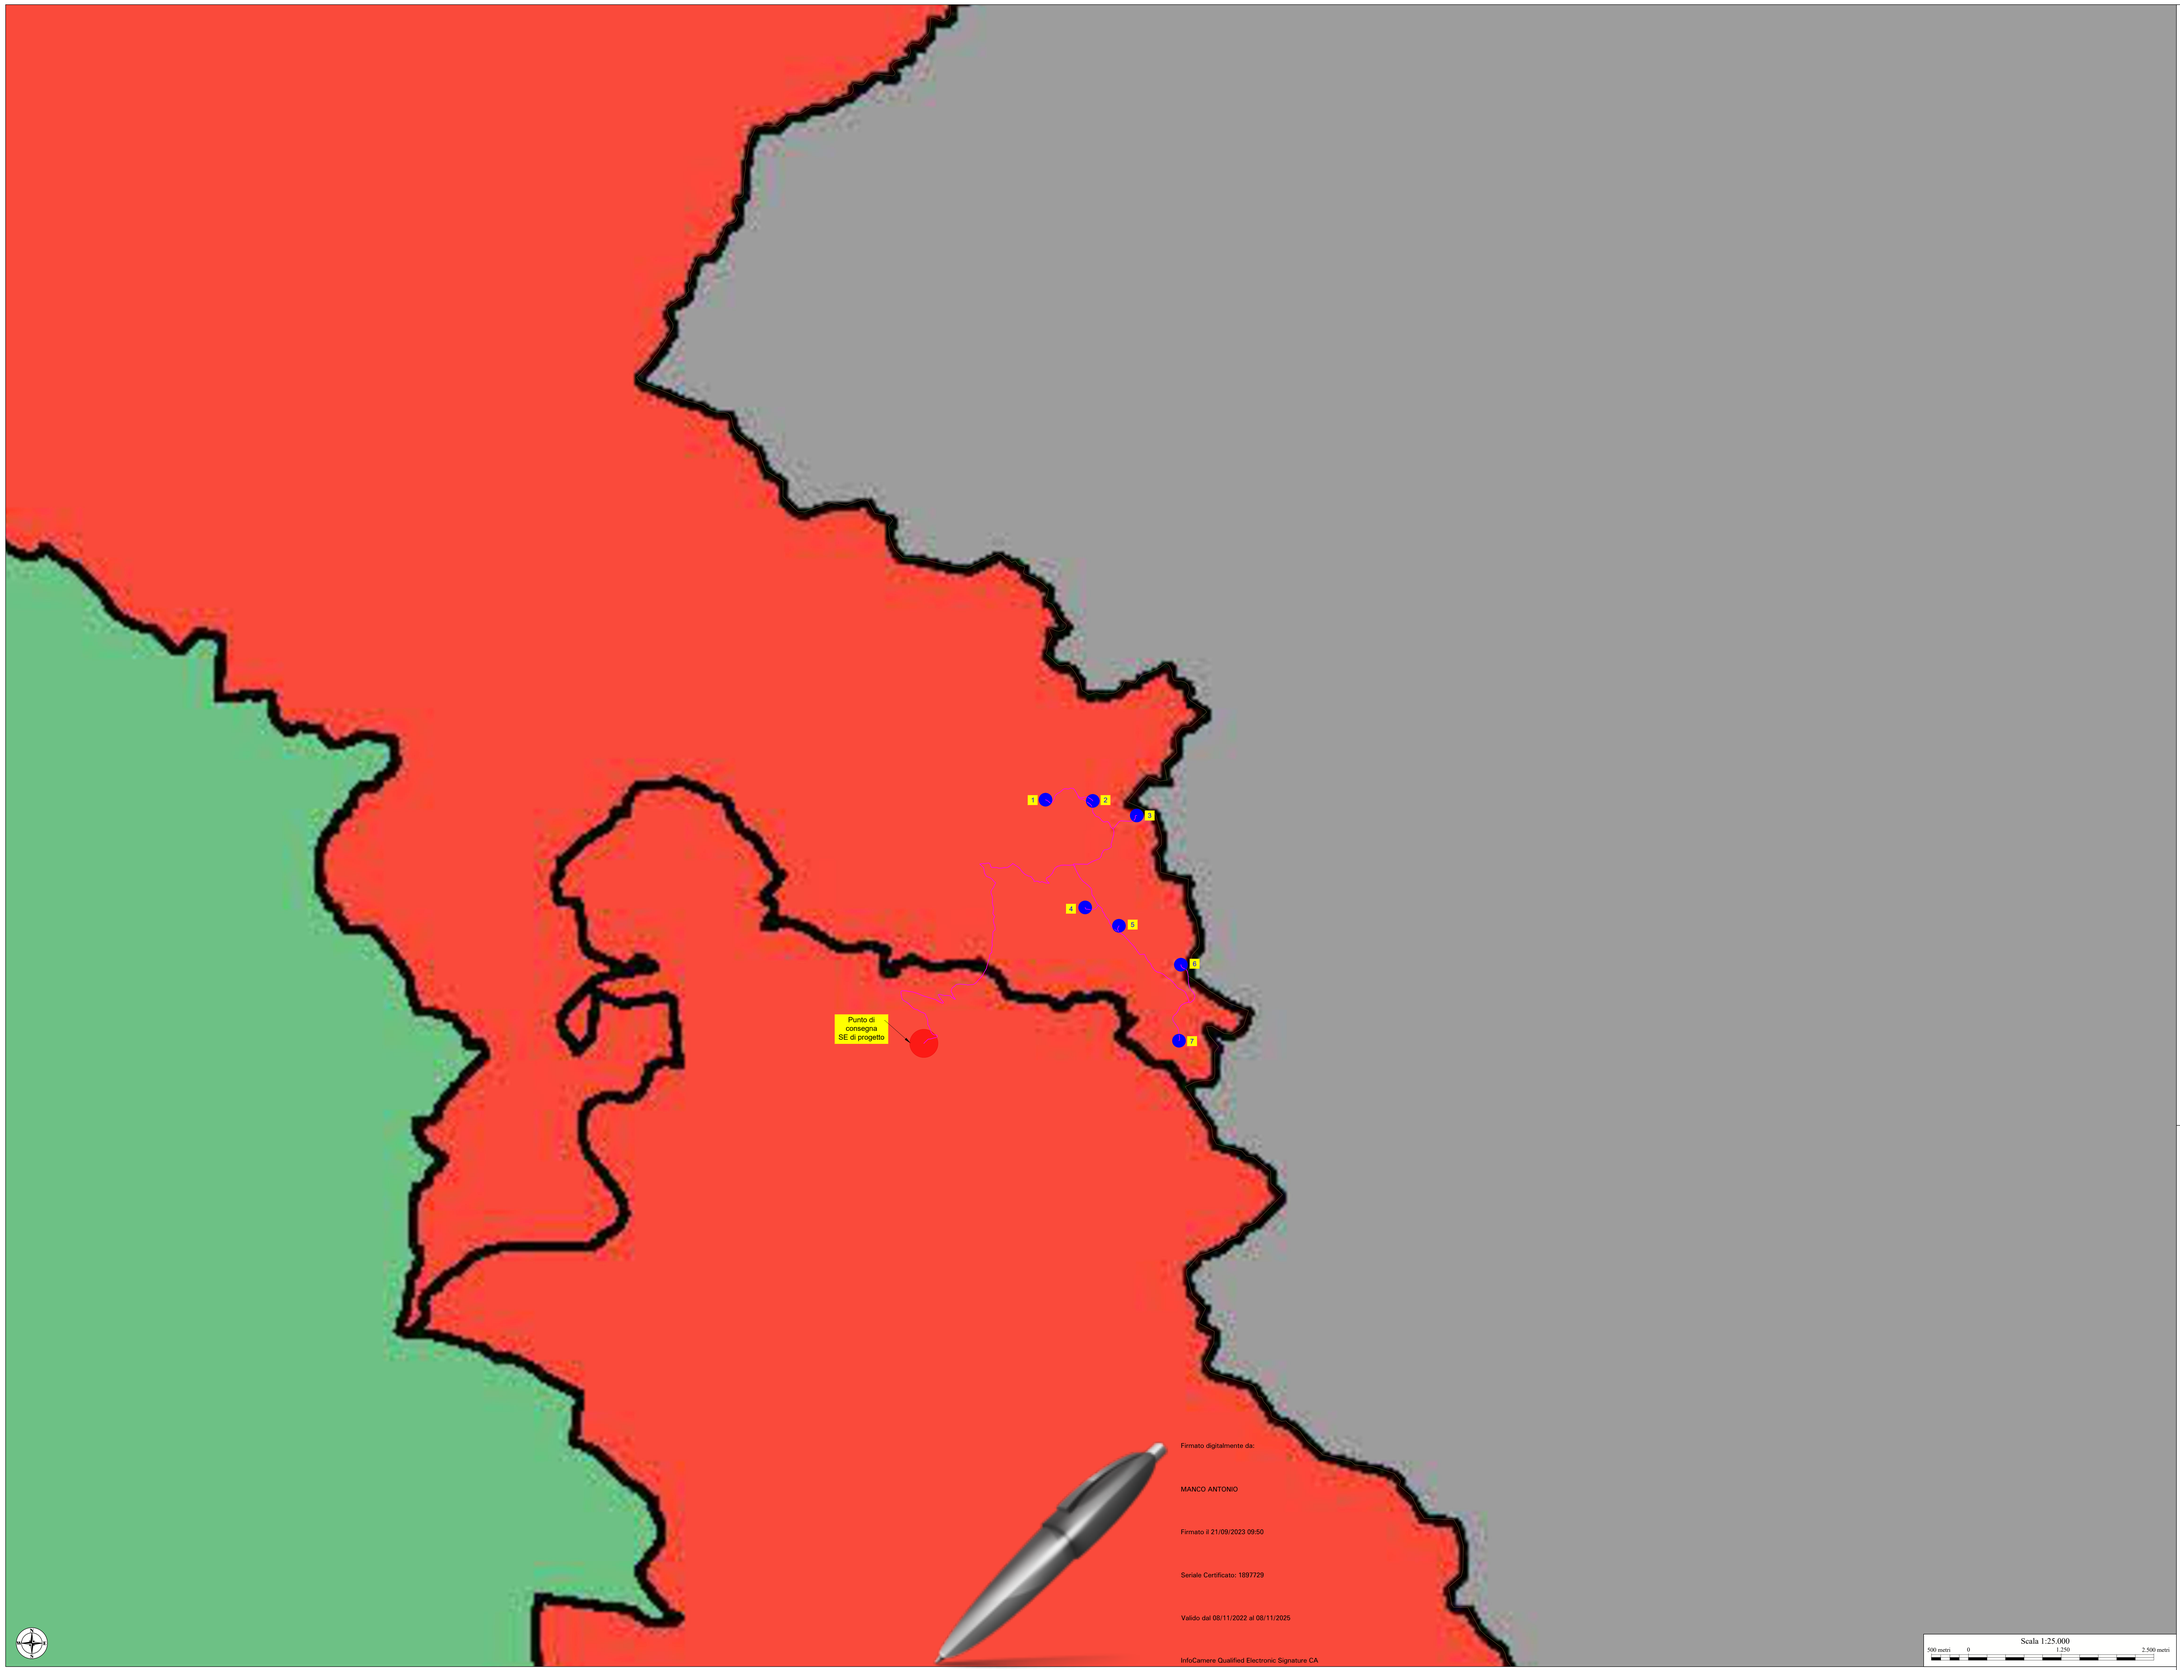

Firmato digitalmente da:

MANCO ANTONIO

Firmato il 21/09/2023 09:50

Seriale Certificato: 1897729

Valido dal 08/11/2022 al 08/11/2025

InfoCamere Qualified Electronic Signature CA

Scala 1:25.000

500 metri 0 1.250 2.500 metri

Legenda

Opere di progetto

Aerogeneratore di progetto con diametro pari a 170 m

Cavidotto di progetto

Assessorato al governo del Territorio

Settore Accordi di Programma
Pianificazione Territoriale Regionale - Sit

Sistemi Territoriali di Sviluppo

A1 - ALBURNI
A2 - ALTO CALORE SALERNITANO
A3 - ALENTO MONTE STELLA
A4 - GELBISON CERVATI
A5 - LAMBRO EMINGARDOI
A6 - BUSSENTO
A7 - MONTI PIACENTINI TERMINIO
A8 - IMBITENO
A9 - SISTEMA URBANO BENEVENTO
A10 - MATESE
A11 - MONTE SANTA CROCE
A12 - TERMINIO CERVIALTO
B1 - VALLO DI DIANO
B2 - ANTICA VOLCEI
B3 - PIETRALCINA
B4 - VALLEBELLUSTIA
B5 - ALTO TAMMARO
B6 - TITERNO
B7 - MONTE MAGGIORE
B8 - ALTO CLANIO
C1 - ALTA IRPINIA
C2 - FORTORE
C3 - BOLOFRANA
C4 - VALLE BINO
C5 - AGRO NOCERINO SARNESE
C6- PIANURA INTERNA CAMPANA
C7 - COMUNI VESUVIANI
C8 - AREA GIUGLIANESE
D1 - SISTEMA URBANO BENEVENTO
D2 - SISTEMA URBANO AVELLINO
D3 - SISTEMA URBANO NAPOLI
D4 - SISTEMA URBANO CASERTA E ANTICA CAPUA
D5 - AREA URBANA SALERNO
E1 - NAPOLI NORD - EST
E2 - NAPOLI NORD
E3 - NOLANO
E4 - SISTEMA AVERSANO
F1 - LITORALE DOMITIO
F2 - AREA FLEGREA
F3 - MIGLIO DORO - TORRE STABESE
F4 - PENISOLA SORRENTINA
F5 - ISOLE MINORI
F6 - MAGNA GRECIA
F7 - PENISOLA AMALFITANA
F8 - PIANA DEL SELE

ELENCO TORRI CAGGIANO (SA)						
Aerogener.	Coordinate UTM WGS 84 Fuso 33		Coordinate Gauss Boaga		Coordinate UTM ED 50	
	Est	Nord	Est	Nord	Est	Nord
1	543469	4489739	2563477	4489746	543535	4489932
2	544106	4489723	2564114	4489730	544172	4489916
3	544700	4489527	2564708	4489534	544766	4489720
4	544004	4488286	2564012	4488293	544070	4488479
5	544397	4487883	2564405	4487890	544463	4488076
6	545230	4487712	2565238	4487719	545296	4487905
7	545299	4486573	2565307	4486580	545365	4486766

PROPONENTE: **AME ENERGY S.r.l.**
Via Pietro Cossa, 5 20122 Milano (MI) - ameenergysrl@legalmail.it - PIVA 12779110969

REGIONE CAMPANIA
PROVINCIA DI SALERNO
COMUNE DI CAGGIANO

Titolo del Progetto:
REALIZZAZIONE DI UN IMPIANTO EOLICO UBICATO NEL COMUNE DI CAGGIANO (SA) IN LOCALITA' "TEMPA DEL VENTO", CON POTENZA NOMINALE PARI A 46.2 MW

Documento: **PROGETTO DEFINITIVO**
N° Documento: **CAGEO-T045.1.7**

ID PROGETTO:	105	DISCIPLINA:	PD	TIPOLOGIA:	D	FORMATO:	915x1390

Elaborato:
Sovrapposizione progetto con PTR - Sistemi territoriali di sviluppo

FOGLIO:	7 di 9	SCALA: 1:25.000	-	Nome file:	CAGEO-T045.1.7.pdf

Progettazione:
IPROJECT S.R.L.
i-Project
Consulenza, Progettazione e Sviluppo Impianti ad Energia Rinnovabile
Sede Legale: Via Del Vecchio Politecnico, 9 - 20121 Milano (MI)
P.IVA 11302870960-PEC: i-project@legalmail.it
Sede Operativa Via Bisceglie n° 17 - 84044 Albanella (SA)
mail:a.manco@iproject.srl.com
Cell: 3384117245

Progettista: Arch. Antonio Manco

Rev.	Data Revisione	Descrizione Revisione	Redatto	Controllato	Approvato
0	15/07/2023	Prima emissione	Geom. Alberto Mascolo	Arch. Antonio Manco	Arch. Antonio Manco