


Legenda

- Limiti fogli catastali
- Aerogeneratore di progetto - Diametro 170 m

ELENCO TORRI CAGGIANO (SA)			
Aerog.	Comune	Identificazione Catastale	
		Foglio	Particella
1	Caggiano	23	54
2	Caggiano	24	148-147
3	Caggiano	25	53
4	Caggiano	27	89
5	Caggiano	26	136
6	Caggiano	32	10
7	Caggiano	33	143

Aerogener.	ELENCO TORRI CAGGIANO (SA)					
	Coordinate UTM WGS 84 Fuso 33		Coordinate Gauss Boaga		Coordinate UTM ED 50	
	Est	Nord	Est	Nord	Est	Nord
1	543469	4489739	2563477	4489746	543535	4489932
2	544106	4489723	2564114	4489730	544172	4489916
3	544700	4489527	2564708	4489534	544766	4489720
4	544004	4488286	2564012	4488293	544070	4488479
5	544397	4487883	2564405	4487890	544463	4488076
6	545230	4487712	2565238	4487719	545296	4487905
7	545299	4486573	2565307	4486580	545365	4486766

REGIONE BASILICATA

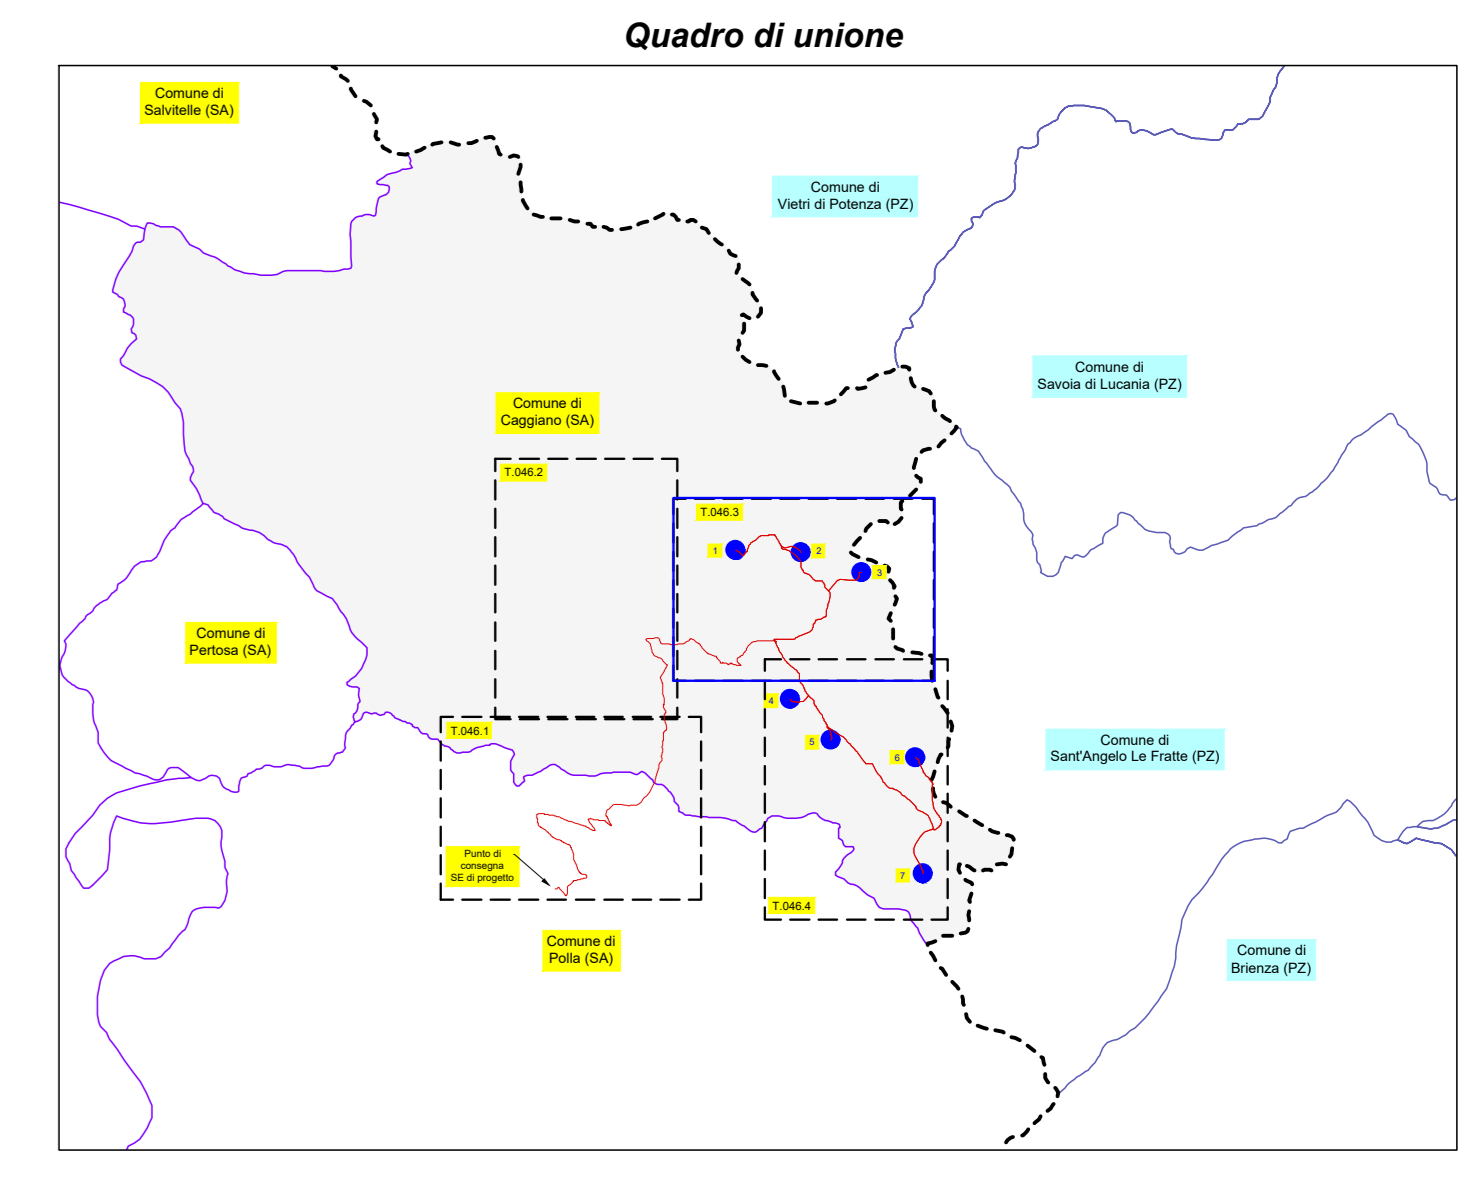

PROPRONTE AME ENERGY S.r.l.
Via Pietro Cossa, 5 20122 Milano (MI) - ameenergy@legatimf.it - P.IVA 12779110969

REGIONE CAMPANIA
PROVINCIA DI SALERNO
COMUNE DI CAGGIANO

Titolo del Progetto: **REALIZZAZIONE DI UN IMPIANTO EOLICO UBICATO NEL COMUNE DI CAGGIANO (SA) IN LOCALITA' "TEMPA DEL VENTO", CON POTENZA NOMINALE PARI A 46,2 MW**

Documento: **PROGETTO DEFINITIVO** N° Documento: **CAGEO-T046.3**

ID PROGETTO: **105** | DISCIPLINA: **PD** | TIPOLOGIA: **D** | FORMATO: **915x1600**

Elaborato: **Insertimento su catastale impianto eolico proposto, viabilità ed opere connesse - Ante Operam**

Foglio: **3 di 4** | Scala: **1:2.000** | Nome file: **CAGEO-T046.3.pdf**

Progettazione: **IPROJECT S.R.L.** | Progettista: **Arch. Antonio Manco**

Consenso: **Progettazione e Sviluppo Impianti ed Energia Rinnovabile**
Sede Legale: Via del mezzo Pubblico, 9 - 20121 Milano (MI)
P.IVA 02509900150 - C.A.B. 01509900150
Sede Operativa Via Brancaghi 17 - 80134 Salerno (SA)
www.ameenergy.com
Tel. 081417540

Rev.	Data Revisione	Descrizione Revisione	Redatto	Controllato	Approvato
0	15/07/2023	Prima emissione	Geom. Alberto Mascio	Arch. Antonio Manco	Arch. Antonio Manco

Scala 1:2.000
0 40 metri 100 200 metri