


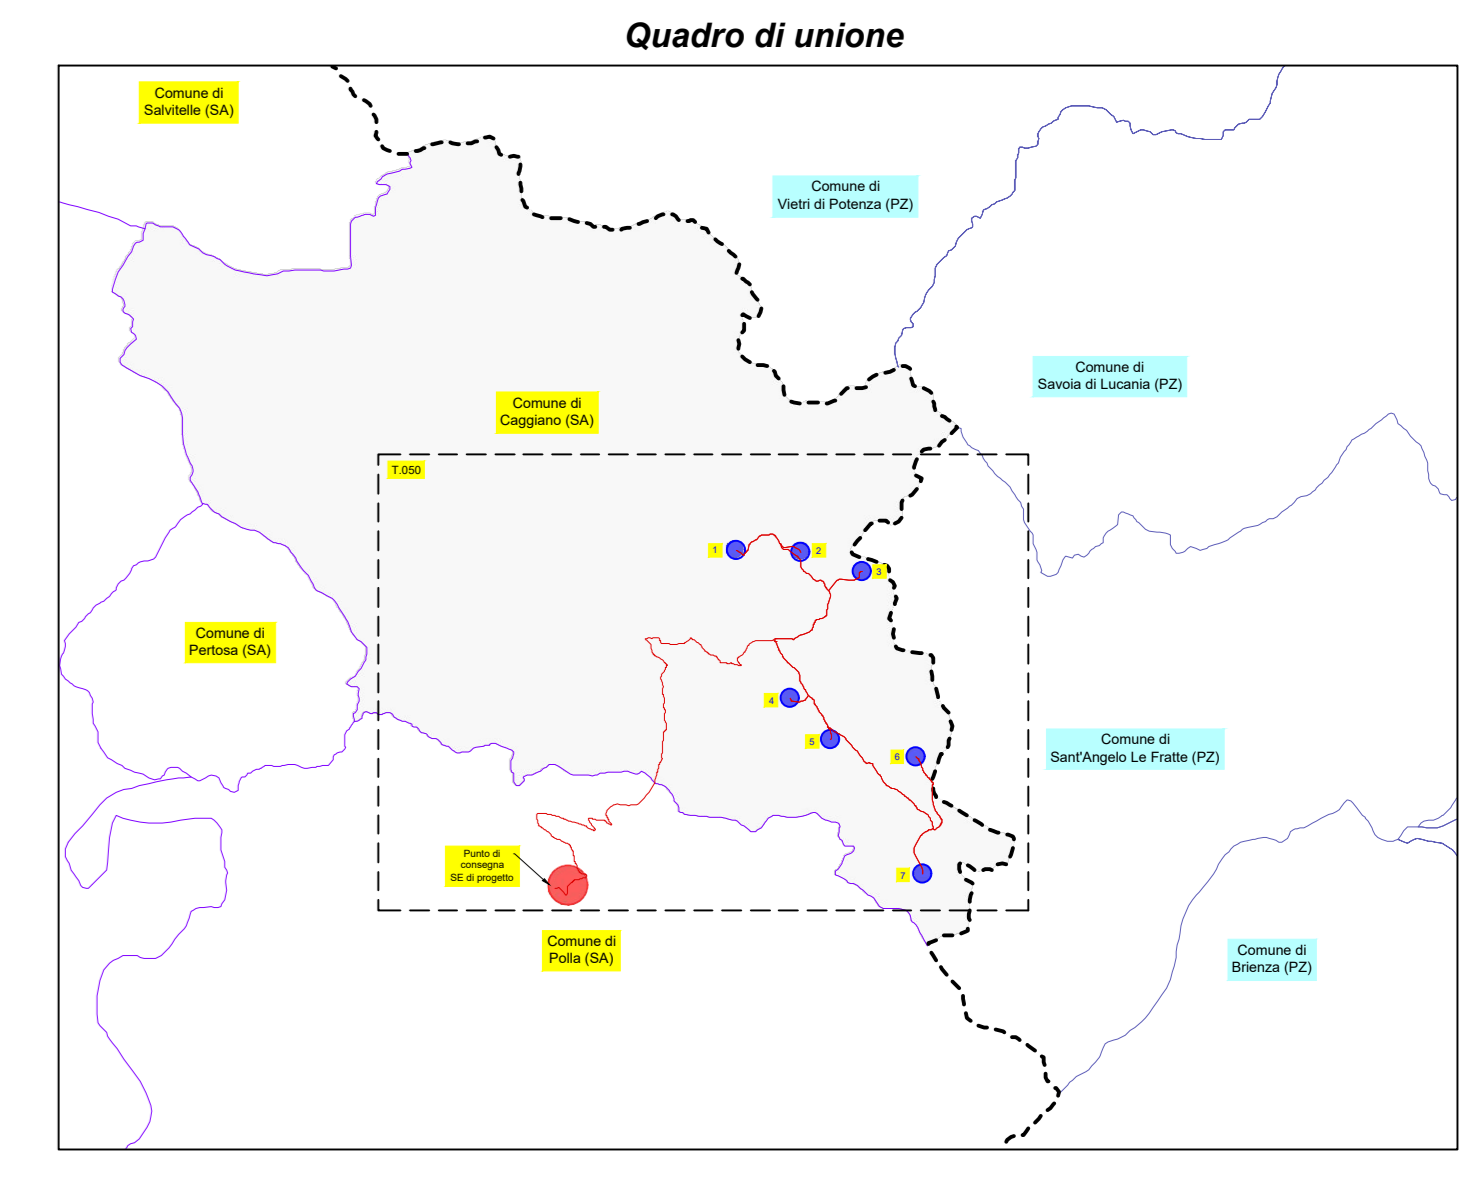

Legenda

- Aerogeneratore di progetto - Diametri pari a 170 m
- Confini Regionali
- Linea elettrica AT

Aerogener.	ELENCO TORRI CAGGIANO (SA)					
	Coordinate UTM WGS 84		Coordinate Gauss Boaga		Coordinate UTM ED 50	
	Est	Nord	Est	Nord	Est	Nord
1	543469	4489739	2563477	4489746	543535	4489932
2	544106	4489723	2564114	4489730	544172	4489916
3	544700	4489527	2564708	4489534	544766	4489720
4	544004	4488286	2564012	4488293	544070	4488479
5	544397	4487883	2564405	4487890	544463	4488076
6	545230	4487712	2565238	4487719	545296	4487905
7	545299	4486573	2565307	4486580	545365	4486766



AME ENERGY S.r.l.
Via Pietro Cossa, 5 20122 Milano (MI) - amenergy@legatimil.it - P.IVA 12779110969

REGIONE CAMPANIA
PROVINCIA DI SALERNO
COMUNE DI CAGGIANO

TITOLO DEL PROGETTO:
REALIZZAZIONE DI UN IMPIANTO EOLICO UBICATO NEL COMUNE DI CAGGIANO (SA) IN LOCALITA' "TEMPA DEL VENTO", CON POTENZA NOMINALE PARI A 46,2 MW

Documento: PROGETTO DEFINITIVO **N° Documento:** CAGEO-T050

ID PROGETTO: 106 | DISCIPLINA: PD | TIPOLOGIA: D | FORMATO: 915x1100

Elaborato: Inserimento su Ortofoto impianto eolico proposto, Viabilità ed opere connesse - Ante Operam

FOGLIO: 1 | SCALA: 1:5.000 | Nome file: CAGEO-T050.pdf

Progettazione: **Progettista:** Arch. Antonio Manco

Consulenza, Progettazione e Sviluppo Impianti ad Energia Rinnovabile
Seel Legale: Via Del Lavoro Pubblico, 9 - 20133 Milano (MI)
P.IVA 03229920965 - C.A.B. 015550001
Sede Operativa: Strada 17 - 86044 Abriola (SA)
www.amicogroup.it
Tel. 088419740

Rev.	Data Revisione	Descrizione Revisione	Redatto	Controllato	Approvato
0	15/07/2023	Prima emissione	Geom. Alberto Maccolo	Arch. Antonio Manco	Arch. Antonio Manco

Scala 1:5.000
100 metri 0 250 500 metri