


Legenda

- Ipotesi area nuova SE RTN 150 kV da inserire in entra-esce alla linea RTN a 150 kV "CP Sala Consilina - CP Polla - SE Tanagro"
- Linea AT e tralicci da rimuovere
- Linea AT e tralicci da realizzare
- Opere permanenti
(Le uscite opere di progetto che non saranno classificate sotto le strade bianche di progetto)
- Confini Regionali

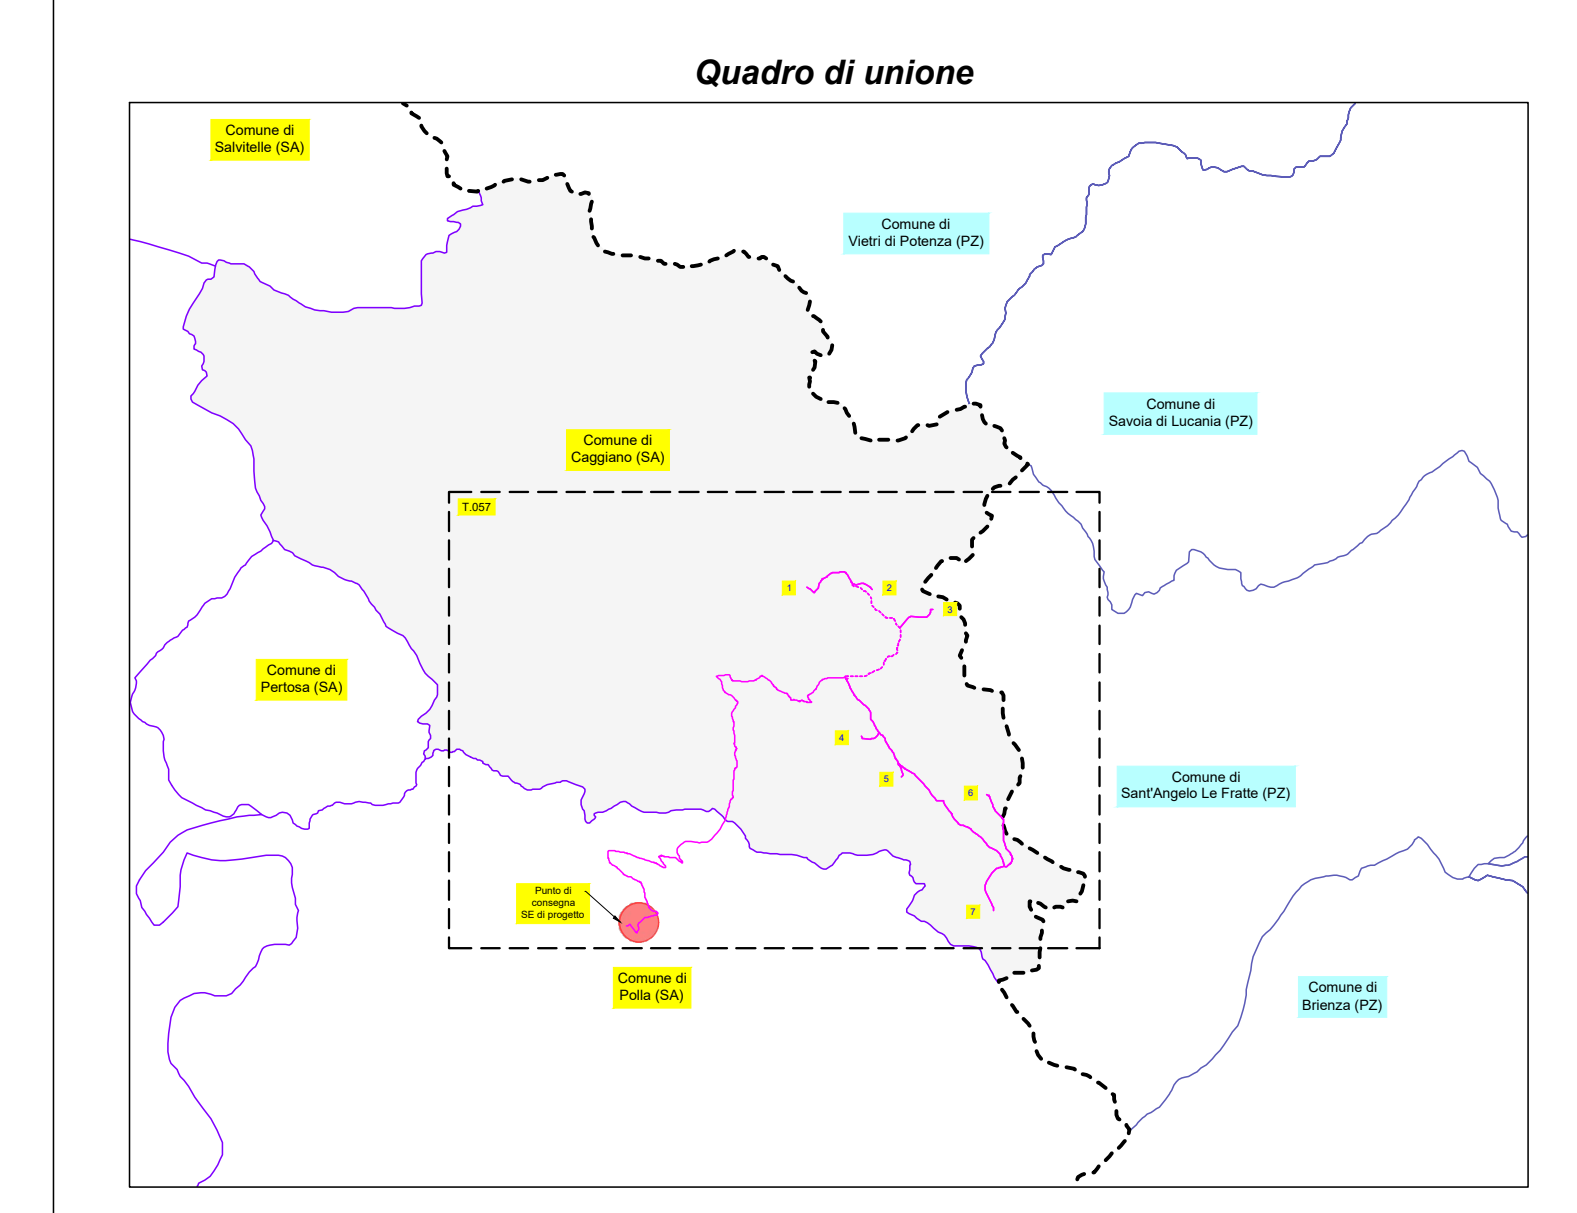

PROPRONENTE AME ENERGY S.r.l.
Via Pietro Cosca, 5 20122 Milano (MI) - ameenergy@igmail.it - PIVA 12779110969

REGIONE CAMPANIA
PROVINCIA DI SALERNO
COMUNE DI CAGGIANO

TITOLO del Progetto:
REALIZZAZIONE DI UN IMPIANTO EOLICO UBICATO NEL COMUNE DI CAGGIANO (SA) IN LOCALITA' "TEMPIA DEL VENTO", CON POTENZA NOMINALE PARI A 46.2 MW

Documenti: PROGETTO DEFINITIVO **N° Documento: CAGEO-T057**

ID PROGETTO: 105 **DISCIPLINA:** PD **TIPOLOGIA:** 0 **FORMATO:** 915x1390

Elaborato: Inserimento su CTR Impianto eolico proposto. Viabilità ed opere connesse - Dismissione

FOGLIO: 1 **SCALA:** 1:5.000 **Nome file:** CAGEO-T057.pdf

Progettazione: PROJECT S.R.L. **Progettista:** Arch. Antonio Marco

Consulenza, Progettazione e Sviluppo Impianti di Energia Rinnovabile: i-Project
Sede Legale: Via Di Napoli-Palazzo 3, 20121 Milano (MI)
P.IVA 11083790962 - C.O.C. 02041410962
Sede Operativa: Via Sallustiana 111, 00100 Roma (RM)
Tel. 06.576000000 - Mail: a.marco@i-project.com
Cell. 394417096

Rev.	Data Revisione	Descrizione Revisione	Redatto	Controllato	Approvato
0	15/07/2023	Prima emissione	Geom. Alberto Mascio	Arch. Antonio Marco	Arch. Antonio Marco

Scala 1:5.000
100 metri 0 250 500 metri