SEZIONE AA
(Particolare piazzola)
Fase di cantiere

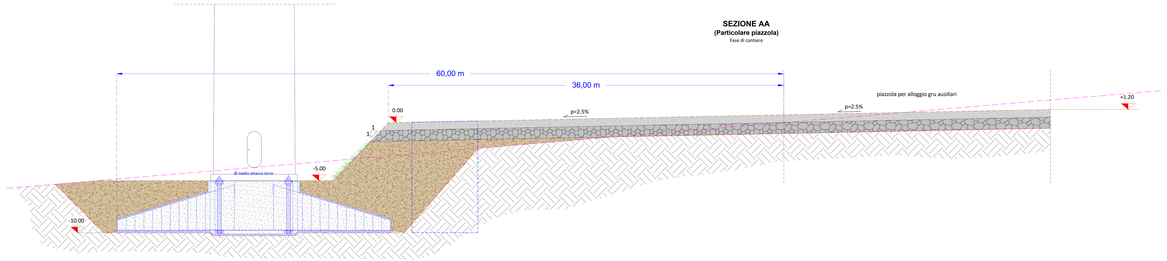

SEZIONE BB
(Particolare piazzola)
Fase di cantiere

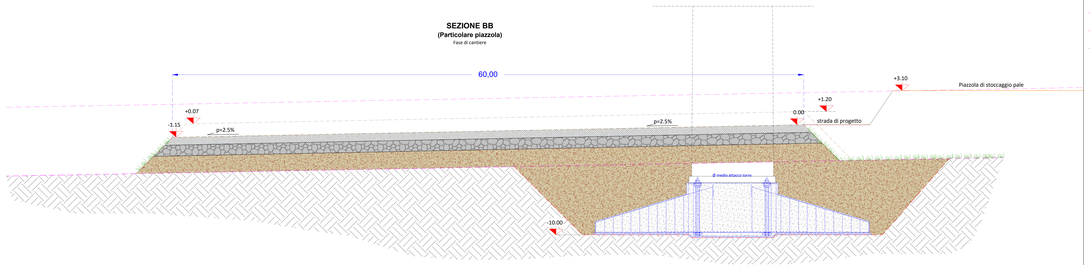

SEZIONE AA
(Particolare piazzola)
Fase di esercizio

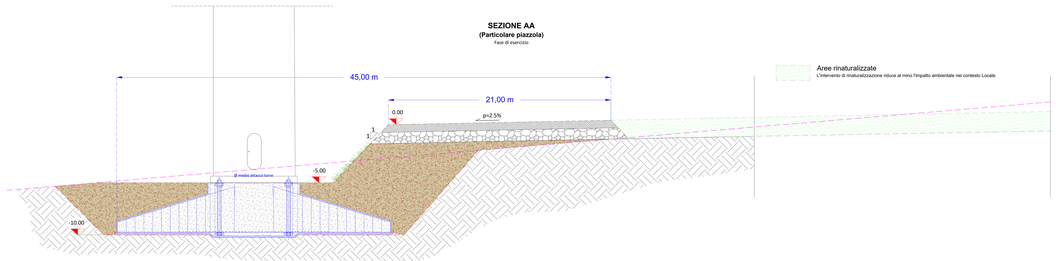

Aree rinaturalizzate
L'Intervento di rinaturalizzazione riduce al mino l'impatto ambientale nel contesto Locale.

SEZIONE BB
(Particolare piazzola)
Fase di esercizio

Aree rinaturalizzate
L'Intervento di rinaturalizzazione riduce al mino l'impatto ambientale nel contesto Locale.

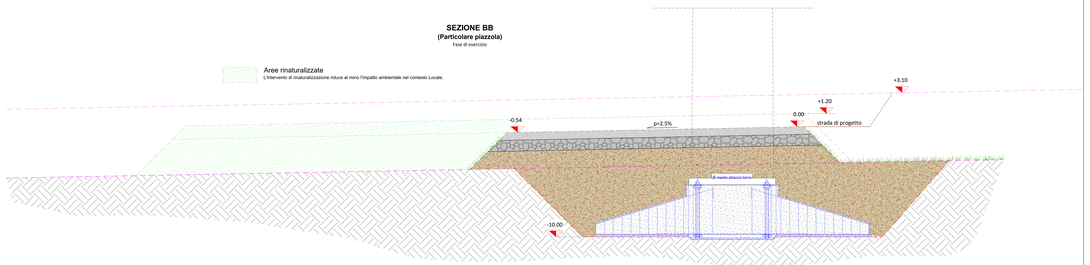

SEZIONE AA
(Particolare piazzola)
Fase Post dismissione

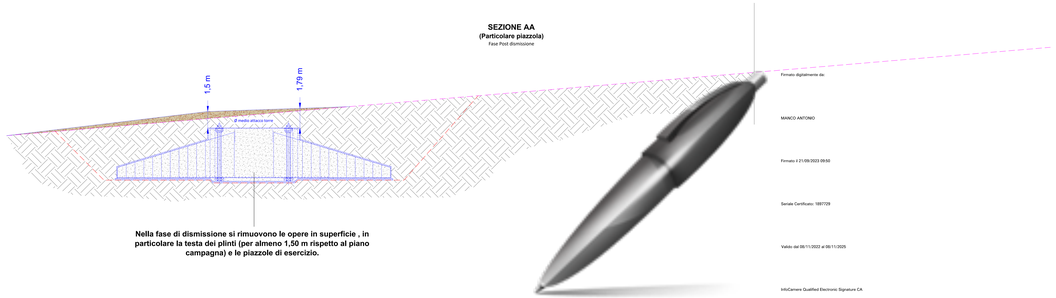

Nella fase di dismissione si rimuovono le opere in superficie , in particolare la testa dei plinti (per almeno 1,50 m rispetto al piano campagna) e le piazzole di esercizio.

Firmato digitalmente da:

MANCO ANTONIO

Firmato il 21/09/2023 09:50

Seriale Certificato: 1697729

Valido dal 06/11/2022 al 06/11/2025

InfoCamere Qualified Electronic Signature CA

SEZIONE BB
(Particolare piazzola)
Fase di esercizio

Aree rinaturalizzate
L'Intervento di rinaturalizzazione riduce al mino l'impatto ambientale nel contesto Locale.

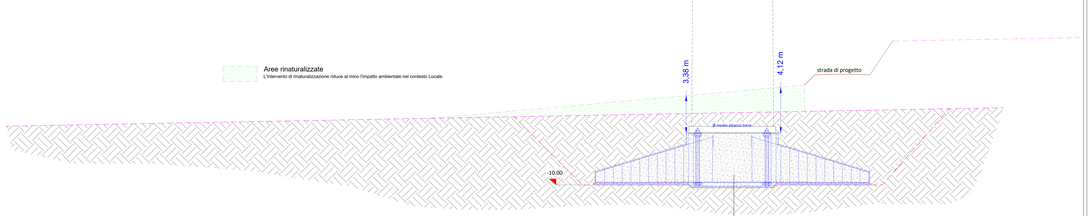

Nella fase di dismissione si rimuovono le opere in superficie , in particolare la testa dei plinti (per almeno 1,50 m rispetto al piano campagna) e le piazzole di esercizio.

Legenda

- Profilo terreno Ante Operam
- Area in scavo
- Profilo di progetto - Fase di Cantiere

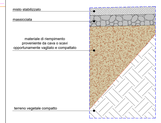

PROPONENTE: **AME ENERGY S.r.l.**
Via Pietro Crossa, 2 20122 Milano (MI) amenergysrl@legalmail.it P.IVA: 12174311live

REGIONE CAMPANIA
PROVINCIA DI SALERNO
COMUNE DI CAGGIANO

Titolo del Progetto:
REALIZZAZIONE DI UN IMPIANTO EOLICO UBICATO NEL COMUNE DI CAGGIANO (SA) IN LOCALITA' "TEMPA DEL VENTO", CON POTENZA NOMINALE PARI A 40.2 MW

Documento: **PROGETTO DEFINITIVO** N° Documento: **CAGEO-T057.1.2**

U.PROGETTO	1SS	DISCIPLINA	PD	TIPOLOGIA	D	FORMATO	594x1041

Elaborato:
Particolari costruttivi - Piazzole in fase di cantiere, di esercizio e nel post dismissione (Sezioni)

FOGLIO	1	SCALA 1:100	Data/ora	CAGEO-T057.1.2.pdf

Progettazione:
PROJECT S.R.L.
Consulenza, Progettazione e Sviluppo Impianti ed Energie Rinnovabili
Uffici Legali: 14/16 Viale Monte Rosa, 0 00141 Roma (RM)
Tel. 06 87133111 Fax 06 87133111 - Sede Operativa: Via Giuseppe 17 - 00183 Roma(RM)
mail:info@tecnoprojectsrl.com
Cod. Fiscale/ P.IVA:

Progettista: Arch. Antonio Manco

Rev.	Data Revisione	Descrizione Revisione	Redatto	Controllato	Approvato
0	15/07/2023	Prima emissione	Geom. Alberto Massotto	Arch. Antonio Manco	Arch. Antonio Manco