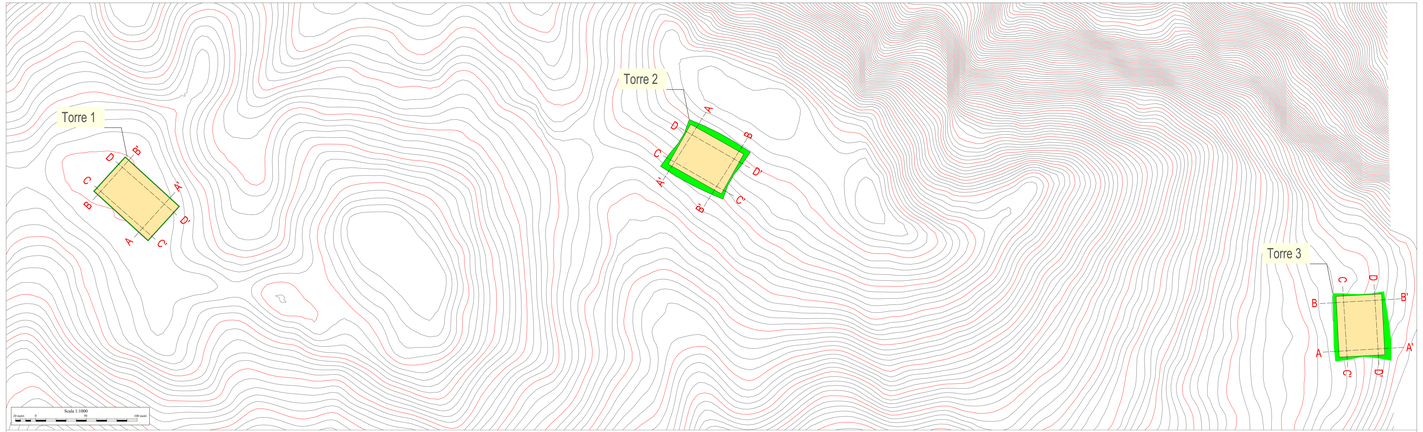

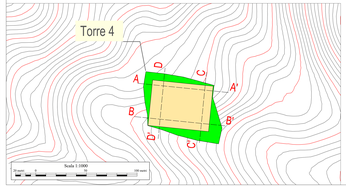

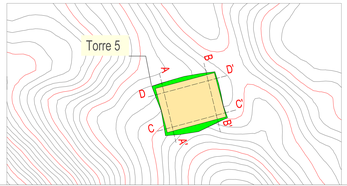

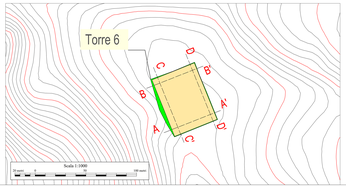

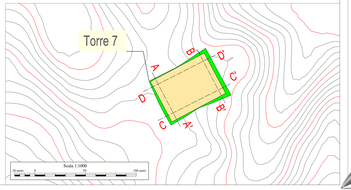

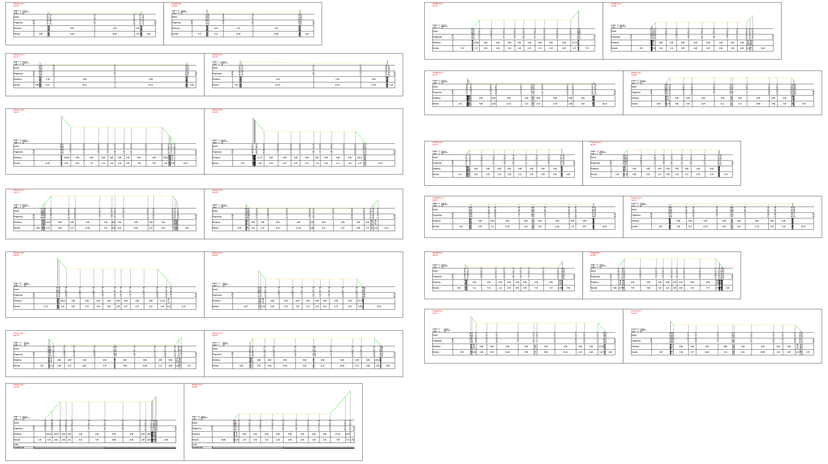

Scala 1:50

Firmato digitalmente da:
MANCO ANTONIO
Firmato il 01/09/2023 09:50
Serial: Certificato: 1897729
Valido dal 06/11/2022 al 06/11/2025
InfoCamere Qualified Electronic Signature CA

LEGENDA

- Piazzola
- Scarpata
- Linea di sezione

PROPONENTE: **AME ENERGY S.r.l.**
Via Pietro Cossa, 5 00123 Milano (MI) - ameenergysrl@legalmail.it - P.IVA: 07741158969

REGIONE CAMPANIA
PROVINCIA DI SALERNO
COMUNE DI CAGGIANO

Titolo del Progetto:
REALIZZAZIONE DI UN IMPIANTO EOLICO UBICATO NEL COMUNE DI CAGGIANO (SA) IN LOCALITA' "TEMPA DEL VENTO", CON POTENZA NOMINALE PARI A 42,2 MW

Documento: **PROGETTO DEFINITIVO** N° Documento: **CAGEO-T058.1**

U.PROGETTO	VAR	DISCIPLINA	PD	TIPOLOGIA	A	FORMATO	A4

Elaborato:
Sezioni Piazzole

FOGLIO	1	SCALA 1:1000	Data/ora file	CAGEO-T058.1.pdf

Progettazione:
IPROJECT S.R.L.
Ing. Antonio Manco
Consulenza Progettazione e Sviluppo Impianti per Energia Rinnovabile
Sede Legale: Via Pietro Cossa, 5 00123 Roma (RM)
P.IVA: 15823581003 - iproject@legalmail.it
Sede Operativa Bologna: V.le Vittorio Veneto,20
Tel. 0039 0516317111 - Fax 0039 0516317100
Cell. 0039 3357112

Progettista: Arch. Antonio Manco

ORDINE DEGLI ARCHITETTI PIANIFICATORI PAESAGGISTI E CONSERVATORI DELLA PROVINCIA DI ROMA
Arch. Antonio Manco
Sez. A n. 6000

Rev.	Data Revisione	Descrizione Revisione	Redatto	Controllato	Approvato
0	10/07/2023	Prima emissione	Geom. Fabrizio Tiano	Arch. Antonio Manco	Arch. Antonio Manco