



Assessorato al governo del Territorio

Settore Accordi di Programma
Pianificazione Territoriale Regionale - Sit

Uso agricolo dei suoli

- A - Boschi
- B - Arbusti ed aree in evoluzione
- C - Prati e pascoli
- D - Aree agricole eterogenee
- E - Colture permanenti
- F - Seminativi
- G - Colture protette
- H - Aree aperte con vegetazione rada o assente
- I - Rimboschimenti antropici
- L - Aree umide
- M - Ambiti di più diretta influenza dei sistemi urbani e della rete infrastrutturale
- N - Corpi idrici


Legenda

Opere di progetto

- Aerogeneratore di progetto
- Pilino di fondazione
- Piazzola di Montaggio
- Piazzola di Stoccaggio pale
- Adeguamento raggio di curvatura stradale e o aree di manovra per inversione di marcia
(tra gli standard minimi richiesti per le visibilità di cantiere e le anche la larghezza delle auto, che non dovrà essere inferiore ai 5 m.)
- Strada asfaltata esistente da allargare
- Strada bianca di progetto
(le strade di progetto saranno realizzate al fine di garantire l'accessibilità e quindi garantire il montaggio degli aerogeneratori. Esse dovranno essere bianche, avere una larghezza non inferiore ai 5 m e pendenze non superiori al 14%. Nei tratti di strada con pendenze superiori al 14% e fino al 25% si provvederà all'attraversamento con tratti di filo retto e a tratti).
- Strada bianca da adeguare
(tra gli standard minimi richiesti per le visibilità di cantiere e le anche la larghezza delle auto, che non dovrà essere inferiore ai 5 m.)
- Area cantiere
(Sono state previste due aree di cantiere, al fine di ridurre al minimo gli spostamenti in cantiere dei mezzi propri e quindi per abbattere l'immissione di CO₂)
- Area trasbordo e di stoccaggio
(Sono impiegate due sezioni al fine di ridurre al minimo gli spostamenti in cantiere dei mezzi propri e quindi per abbattere l'immissione di CO₂)
- Caviddotto di progetto
- Caviddotto AT di progetto
- Ipotesi area nuova SE RTN 150 kV da inserire in entra-esce alla linea RTN a 150 kV "CP Sala Consilina - CP Polla - SE Tanagro"
- SE Utente 30/150 kV (da realizzare)
- Linea AT RTN a 150 kV "CP Sala Consilina - CP Polla - SE Tanagro"
- Linea AT e tralicci da rimuovere
- Linea AT e tralicci da realizzare
- Confine Regionale

ELENCO TORRI CAGGIANO (SA)						
Aerogener.	Coordinate UTM WGS 84 Fuso 33		Coordinate Gauss Bogga		Coordinate UTM ED 50	
	Est	Nord	Est	Nord	Est	Nord
1	543469	4489739	2563477	4489746	543535	4489932
2	544106	4489723	2564114	4489730	544172	4489916
3	544700	4489527	2564708	4489534	544766	4489720
4	544004	4488286	2564012	4488293	544070	4488479
5	544307	4487883	2564405	4487890	544463	4488075
6	545230	4487712	2565238	4487719	545296	4487905
7	545299	4486573	2565307	4486580	545365	4486766

Quadro di unione

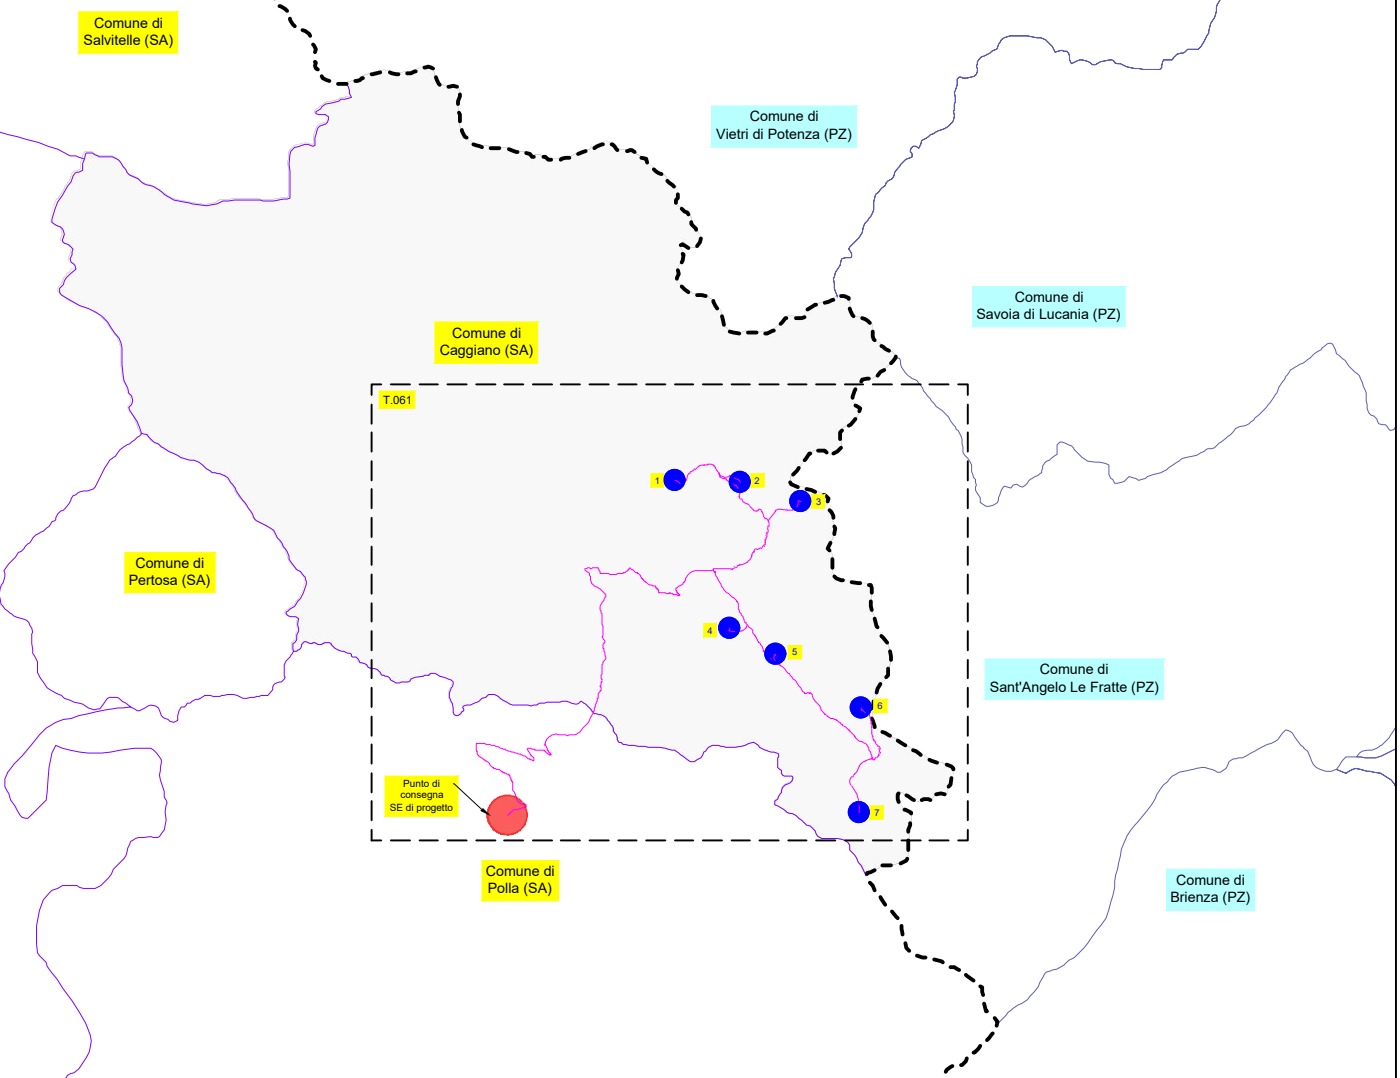

PROponente: **AME ENERGY S.r.l.**
Via Pietro Cossa, 5 20122 Milano (MI) - ameenergy@legasmi.it - PIVA 12779110969

REGIONE CAMPANIA
PROVINCIA DI SALERNO
COMUNE DI CAGGIANO

TITOLO del Progetto:
REALIZZAZIONE DI UN IMPIANTO EOLICO UBICATO NEL COMUNE DI CAGGIANO (SA) IN LOCALITA' "TEMPA DEL VENTO", CON POTENZA NOMINALE PARI A 46,2 MW

Documento: **PROGETTO DEFINITIVO** N° Documento: **CAGEO-T061**
ID PROGETTO: **106** DISCIPLINA: **PD** TIPOLOGIA: **D** FORMATO: **916x1390**
Elaborato:

Carta uso del suolo di progetto

Foglio: **1** Scala: **1:5.000** Nome file: **CAGEO-T061.pdf**
Progettazione: **IPROJECT S.R.L.** Progettista: **Arch. Antonio Manco**
Consulenza, Progettazione e Sviluppo Impianti
ed Energia Rinnovabile
Sede Legale: Via San Vesperto Pollicino, 5 - 20122 Milano (MI)
P.IVA 11028750962 - info@iproject.it
Sede Operativa in Regione: P.O. 10444 - Salerno (SA)
info@iproject.it - <tel:+390974117145>

Rev.	Data Revisione	Descrizione Revisione	Redatto	Controllato	Approvato
0	15/07/2023	Prima emissione	Geom. Alberto Mascolo	Arch. Antonio Manco	Arch. Antonio Manco