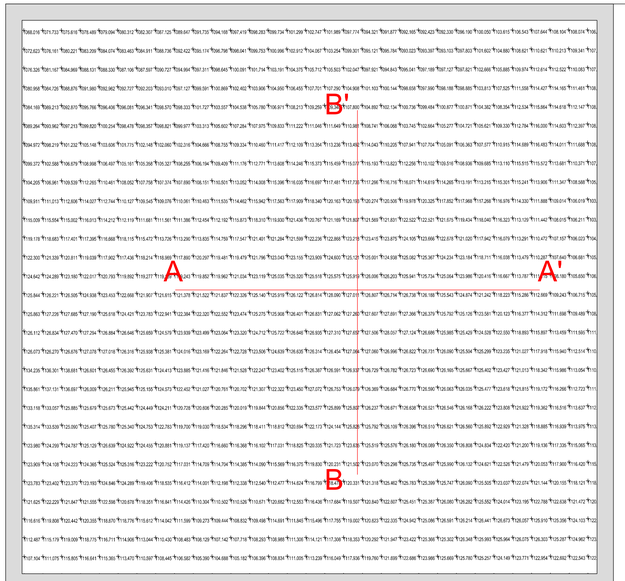

TORRE 1

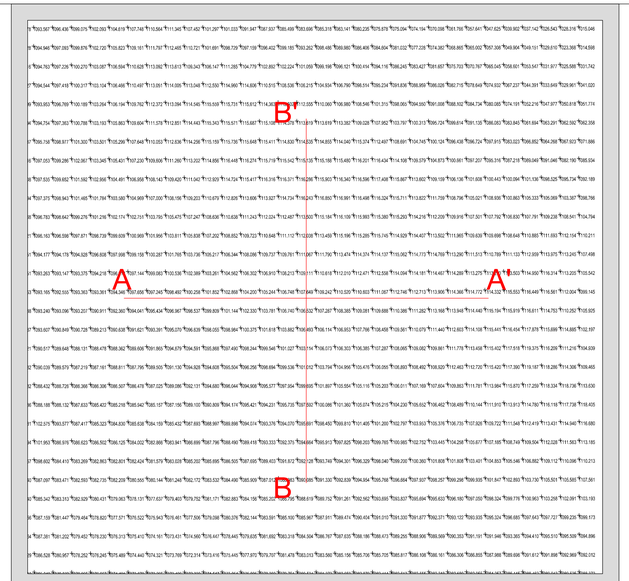

TORRE 2

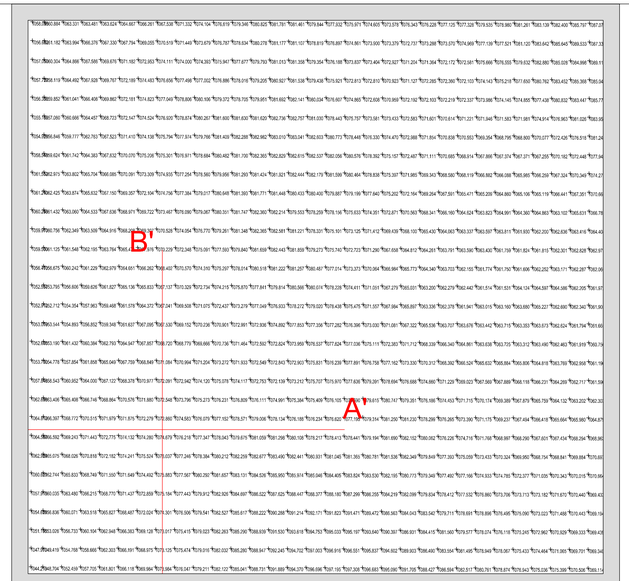

TORRE 5

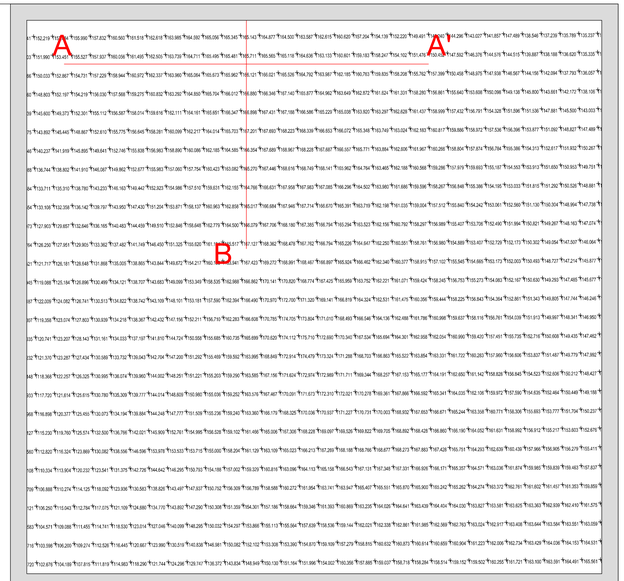

TORRE 6

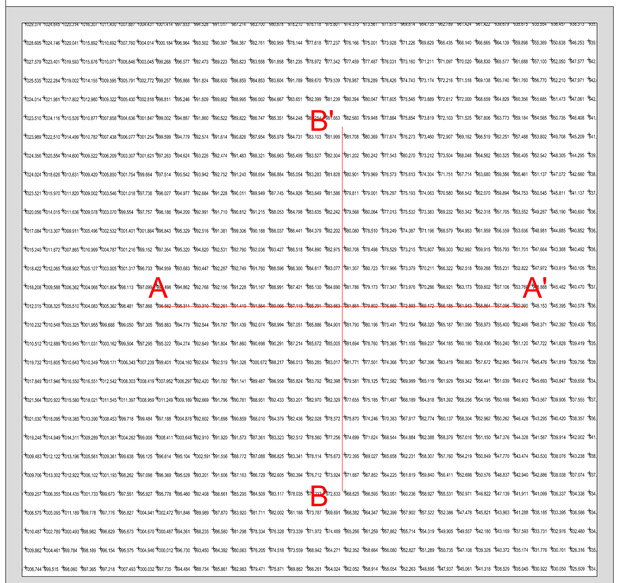

TORRE 3

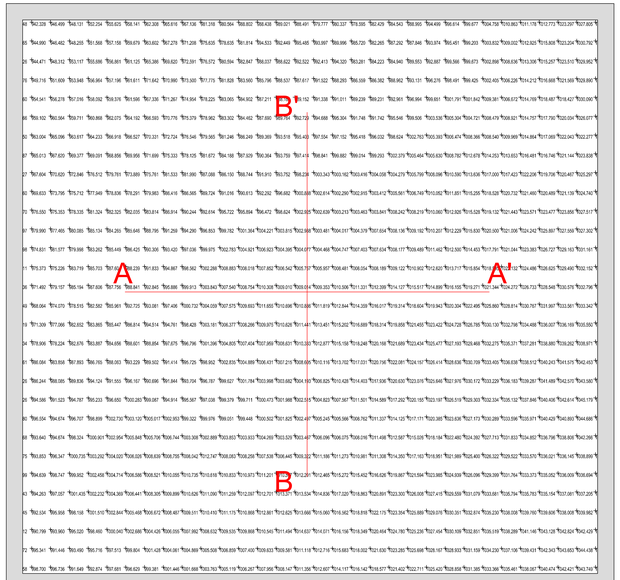

TORRE 4

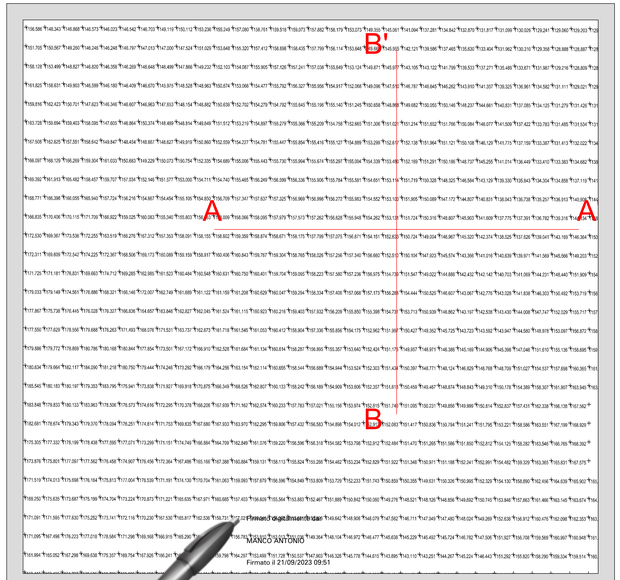

TORRE 7

PROPONENTE: **AME ENERGY S.r.l.**
Via Pietro Cossa, 5 20122 Milano (MI) - ameenergysrl@legalmail.it - PIVA 12779110969

REGIONE CAMPANIA

PROVINCIA DI SALERNO

COMUNE DI CAGGIANO

Titolo del Progetto:
REALIZZAZIONE DI UN IMPIANTO EOLICO UBICATO NEL COMUNE DI CAGGIANO (SA) IN LOCALITA' "TEMPA DEL VENTO", CON POTENZA NOMINALE PARI A 46.2 MW

Documento: **PROGETTO DEFINITIVO**

N° Documento: **CAGEO-T065**

ID PROGETTO:	105	DISCIPLINA:	PD	TIPOLOGIA:	D	FORMATO:	A0

Elaborato:
Profili Ante Operam - Planimetrie e sezioni

FOGLIO:	1	SCALA: 1:1000	-	Nome file:	CAGEO-T065.pdf

Progettazione:
IPROJECT S.R.L.
i-Project
Consulenza, Progettazione e Sviluppo Impianti ad Energia Rinnovabile
Sede Legale: Via Del Vecchio Politecnico, 9 - 20121 Milano (MI)
P. IVA 11092570960 PEC: iproject@legalmail.it
Sede Operiva:Via Bisagglio 1/ 17 - 84044 Albanella (SA)
mail:a.manco@iproject.srl.com
Cell: 2384172045

Progettista: Arch. Antonio Manco

ORDINE DEGLI ARCHITETTI PIANIFICATORI PAESAGGISTI E CONSERVATORI DELLA PROVINCIA DI SALERNO
ARCHITETTO
MANCO ANTONIO
ISCRIZIONE ALBO N. 2538

Rev.	Data Revisione	Descrizione Revisione	Redatto	Controllato	Approvato
0	15/07/2023	Prima emissione	Geom. Fabrizio Tierno	Arch. Antonio Manco	Arch. Antonio Manco

Firmato digitalmente da: MANCO ANTONIO
Firmato il 21/09/2023 09:51
Seriale Certificato: 1897729
Valido dal 08/11/2022 al 08/11/2025
InfoCamere Qualified Electronic Signature CA

TORRE 1

Sez A-A'
Indice di rischio
Indice di pericolosità

| Quota | | |