

REGIONE
BASILICATA



Provincia
MATERA



Provincia
POTENZA



Comuni:

Tricarico (MT)

Vaglio Basilicata (PZ)

Brindisi Montagna (PZ)



IMPIANTO EOLICO DI POTENZA PARI A 79,20 MW

RICHIEDENTE

DOLOMITI WIND FARM S.r.l.

Via Dante, 7
20123 Milano (MI)
P.IVA: 12532370967



DOLOMITI WIND FARM
ENERGY & INFRASTRUCTURE

Titolo:

PLANIMETRIA CATASTALE AREE OGGETTO DELL'INTERVENTO - STATO DI FATTO

Elaborato:

A_16_a_16

Progettazione:



STUDIO ISITREN

dott. ing. Gianluca PANTILE

INGEGNERIA DEI SISTEMI E DELLE INFRASTRUTTURE
PER LA TRANSIZIONE ENERGETICA

Ordine Ing. Brindisi n. 803

Via Del Lavoro, 15/D - 72100 Brindisi (BR)

pantile.gianluca@ingpec.eu

info@isitren.com

cell. +39 347 1939994 - tel./fax +39 0831 548001


Visti / Firme / Timbri:




Scale Varie

Data	Revisione	DESCRIZIONE	Elaborazione	Verifica e controllo
10.06.2023	0	PRIMA EMISSIONE	dott. ing. Gianluca PANTILE	dott. ing. Gianluca PANTILE

REVISIONI

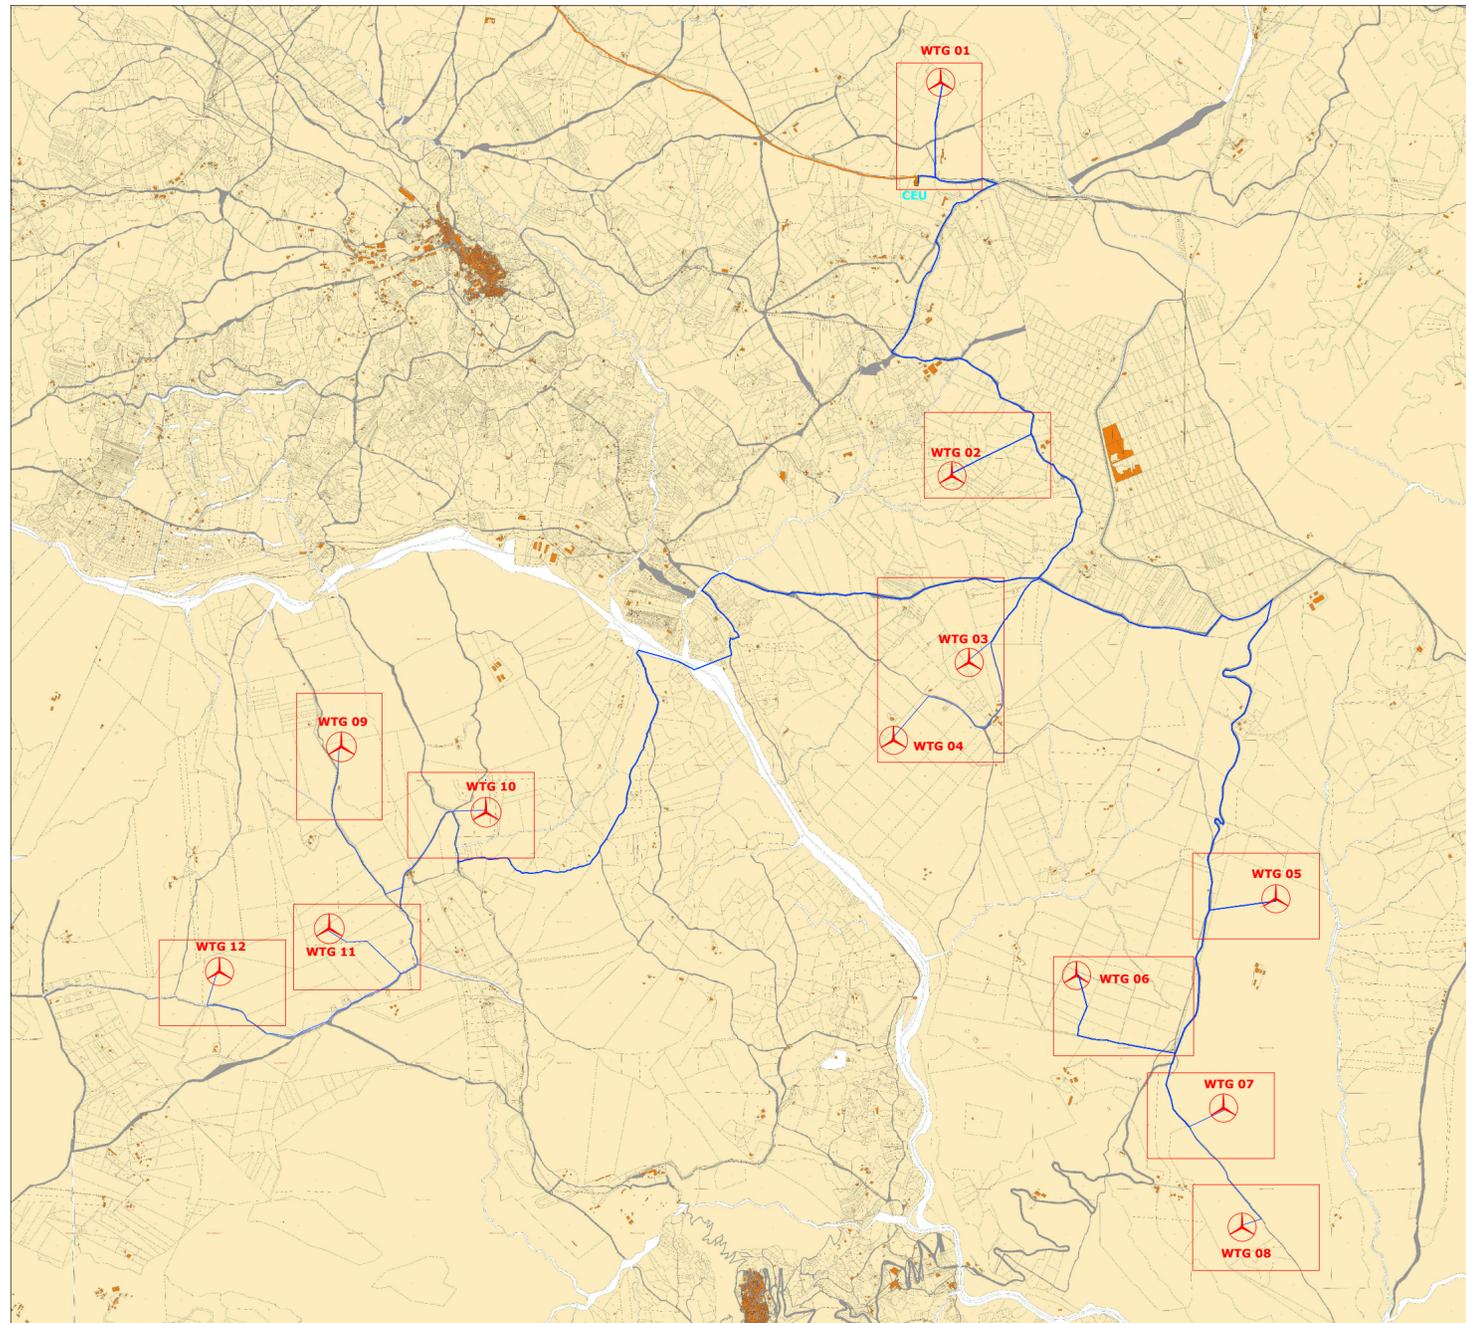


PLANIMETRIA CON UBICAZIONE AEROGENERATORI SU CATASTALE
E INDICAZIONE RIQUADRI RELATIVI ALLE SUCCESSIVE TAVOLE DI DETTAGLIO
SCALA 1:30000

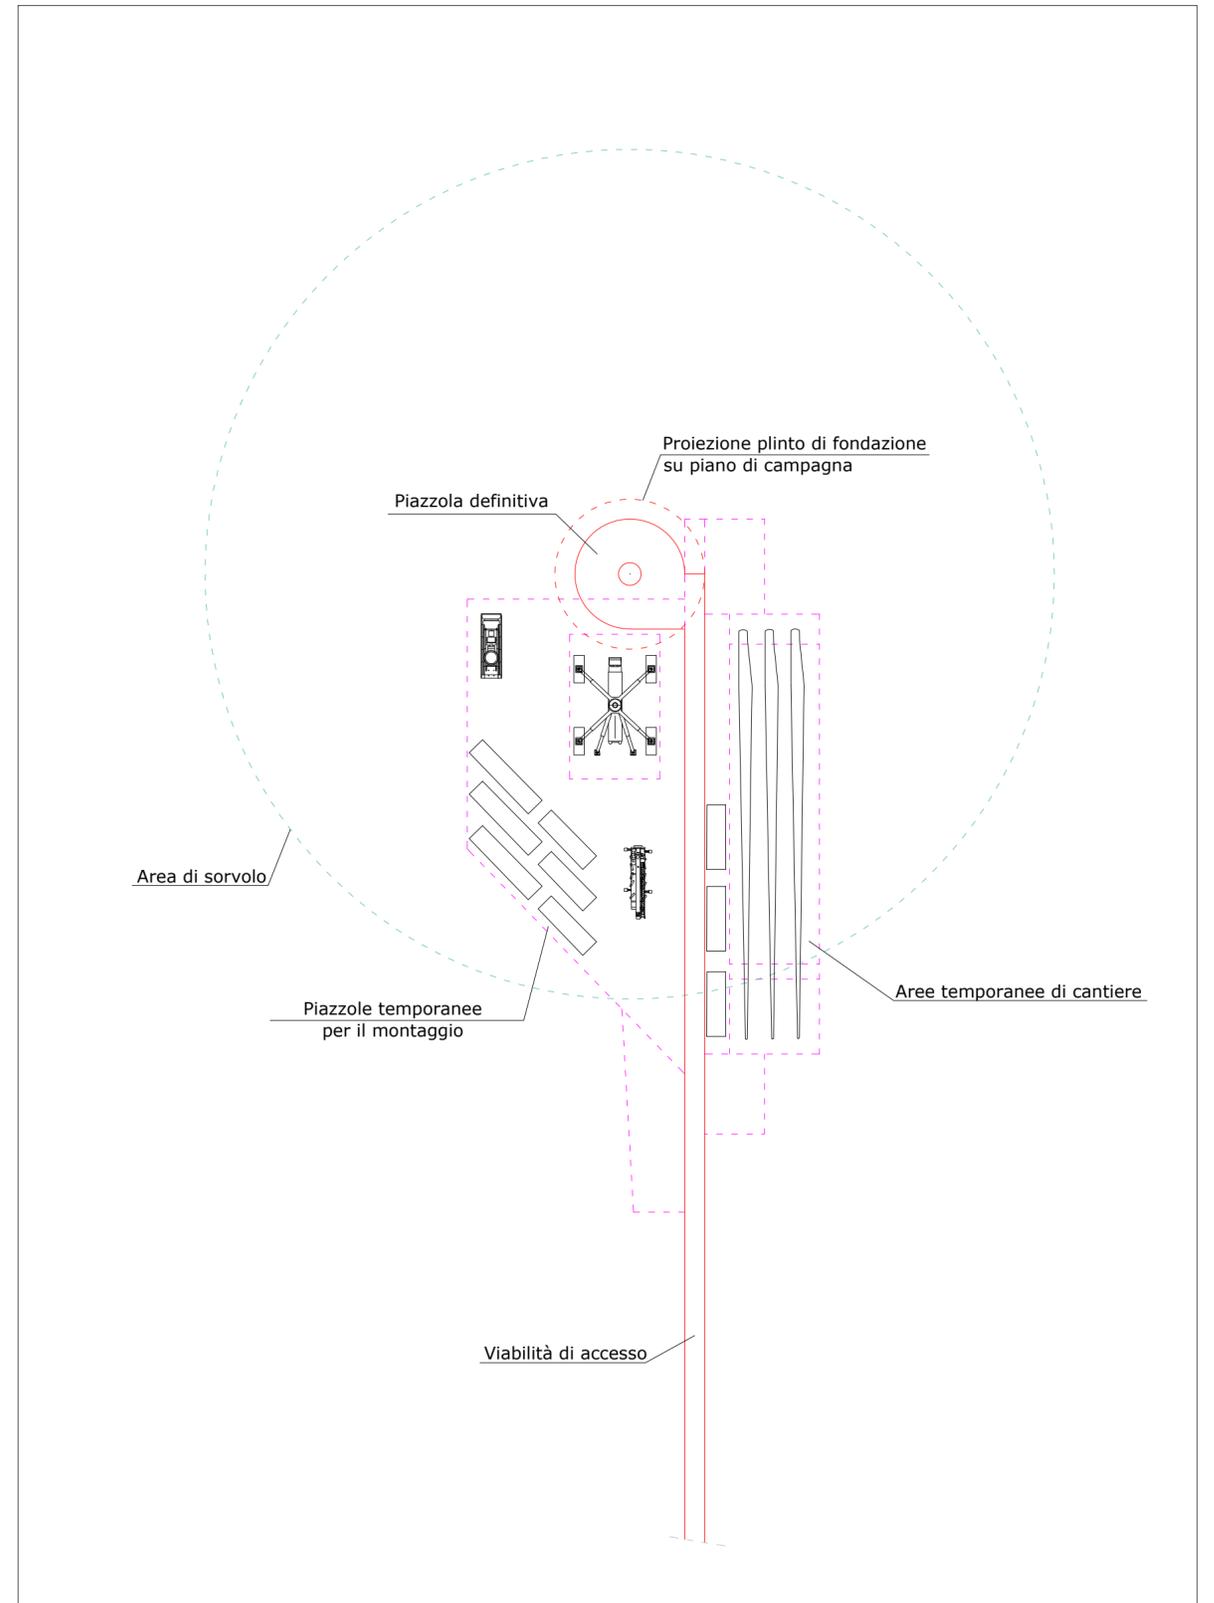

PLANIMETRIA DI DETTAGLIO VIABILITA' DI ACCESSO, AREE TEMPORANEE DI CANTIERE
E PIAZZOLA TEMPORANEE PER IL MONTAGGIO
Scala 1:1000




Comune di Vaglio Basilicata (PZ)
Foglio 17, P.IIa 85

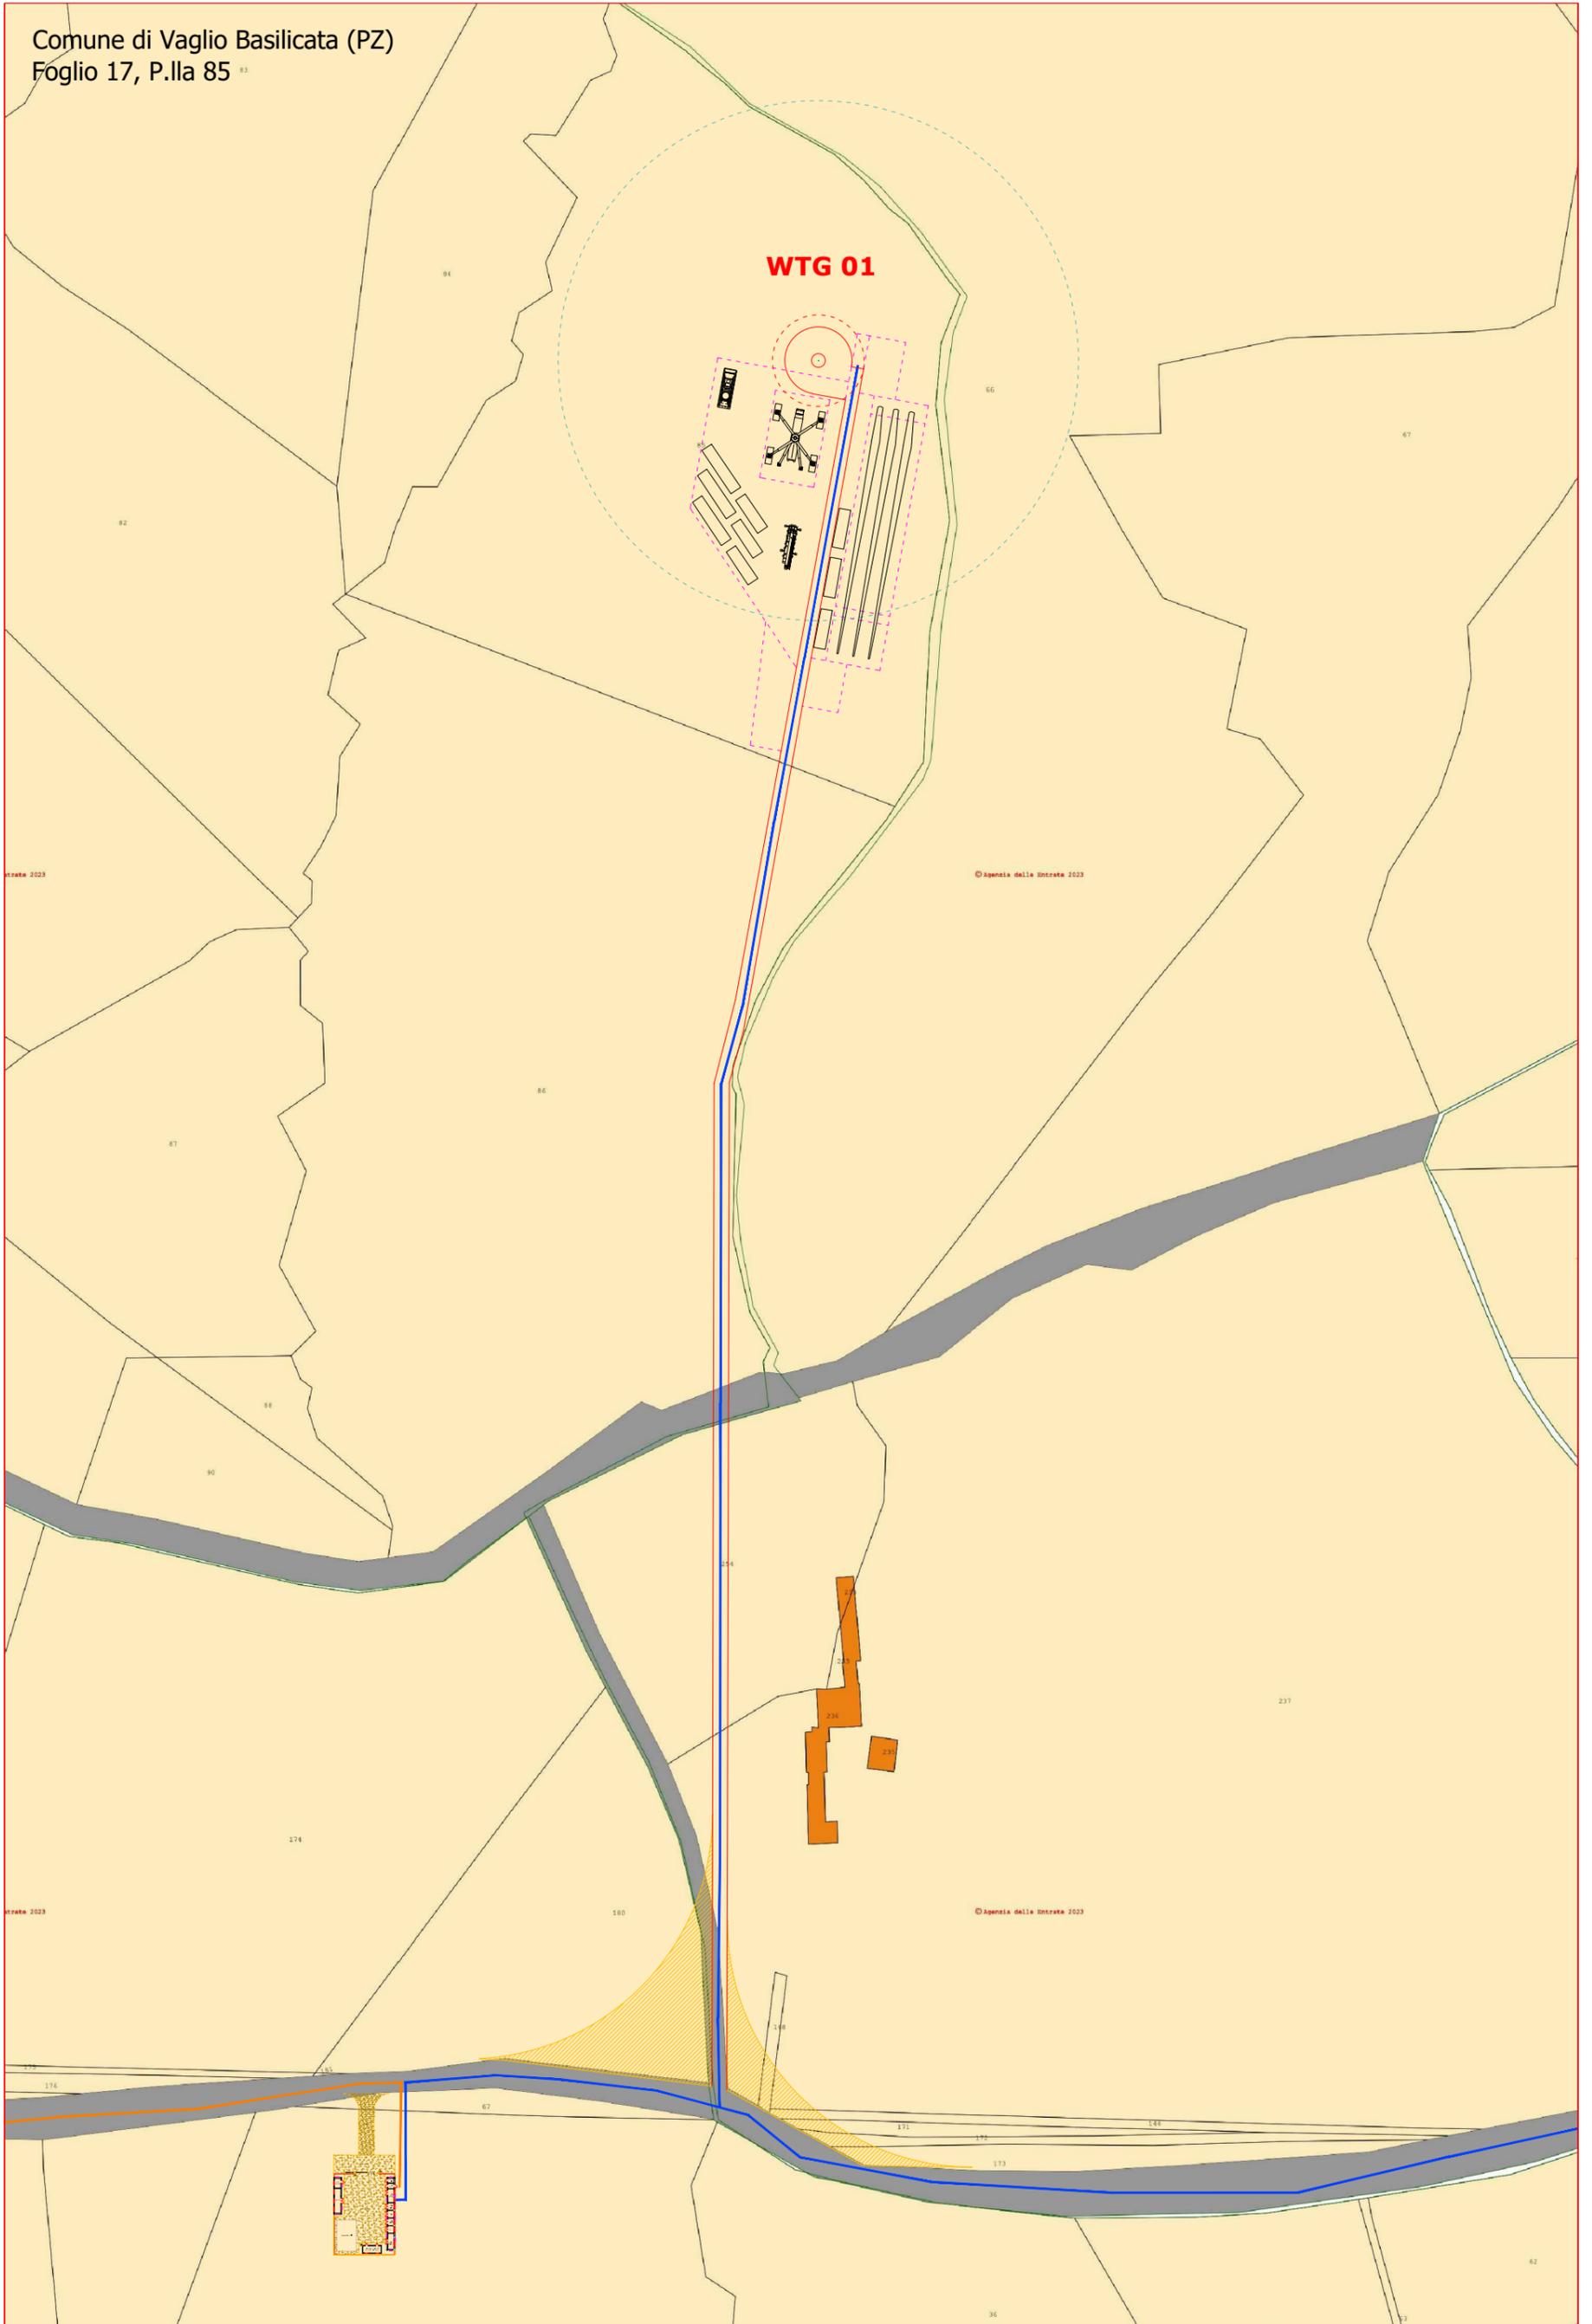





Comune di Vaglio Basilicata (PZ)
Foglio 35, P.IIa 139

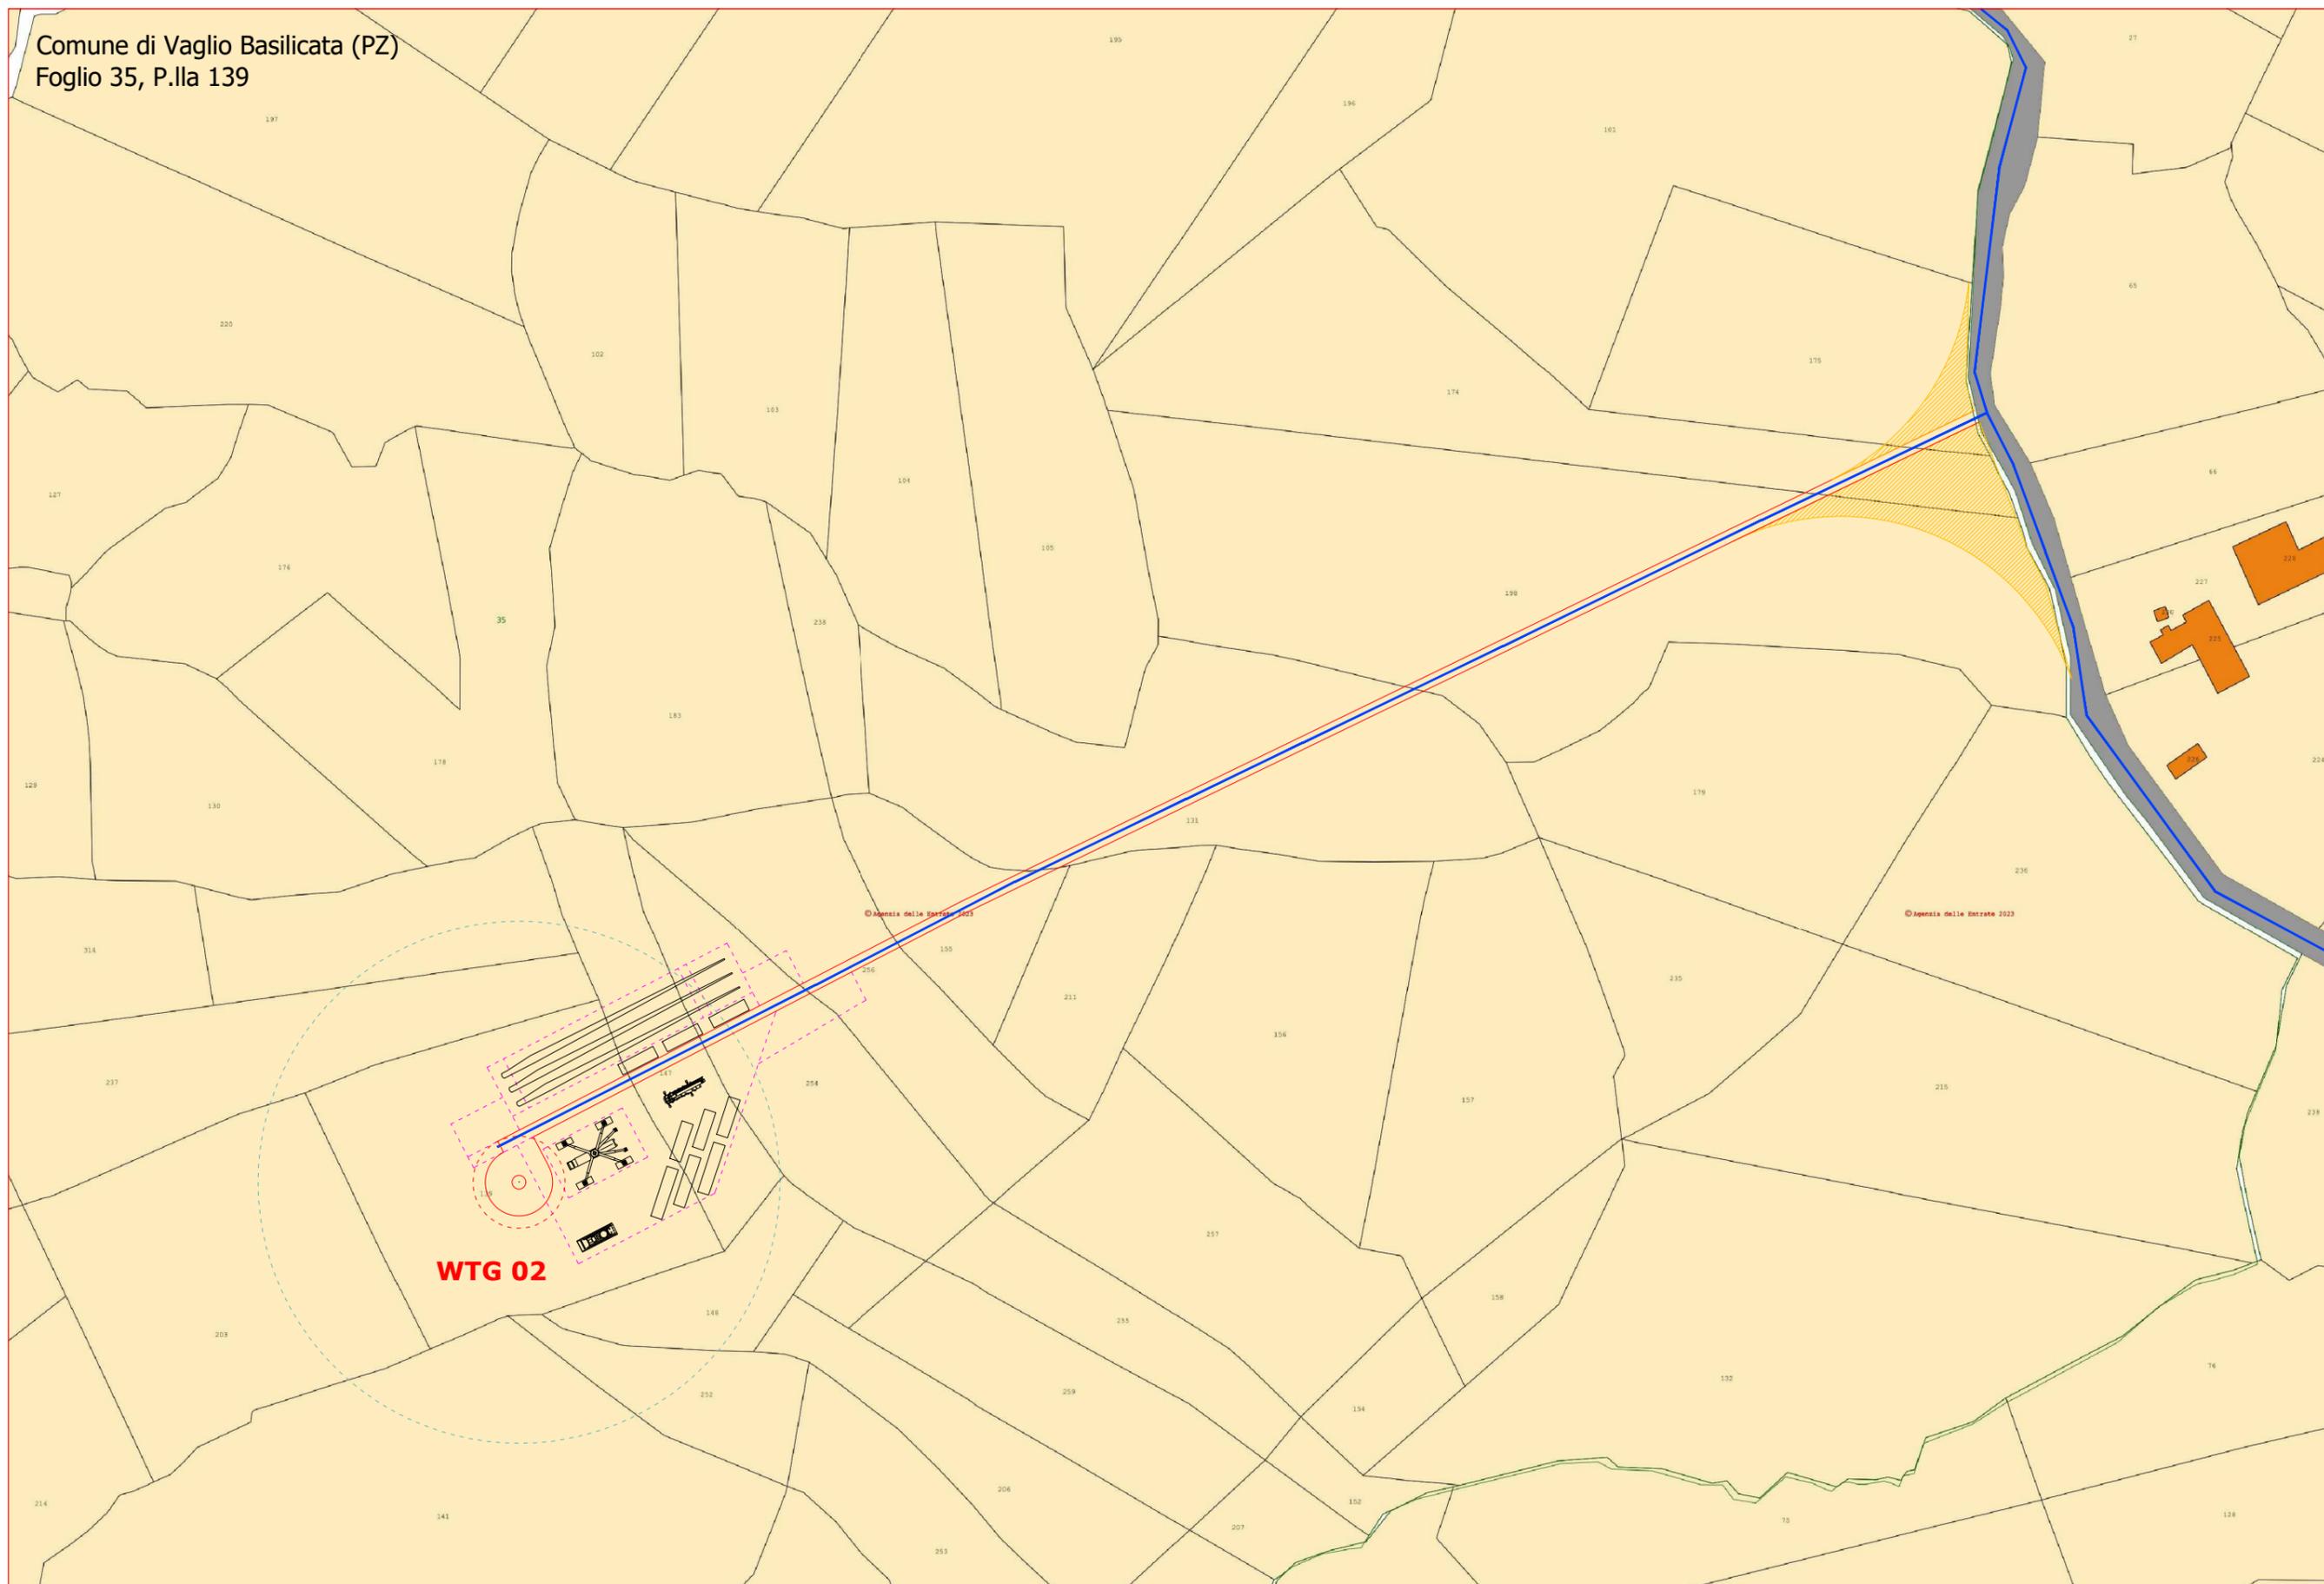




WTG 03 - Comune di Tricarico (MT) - Foglio 78, P.lla 49
WTG 04 - Comune di Tricarico (MT) - Foglio 78, P.lla 173

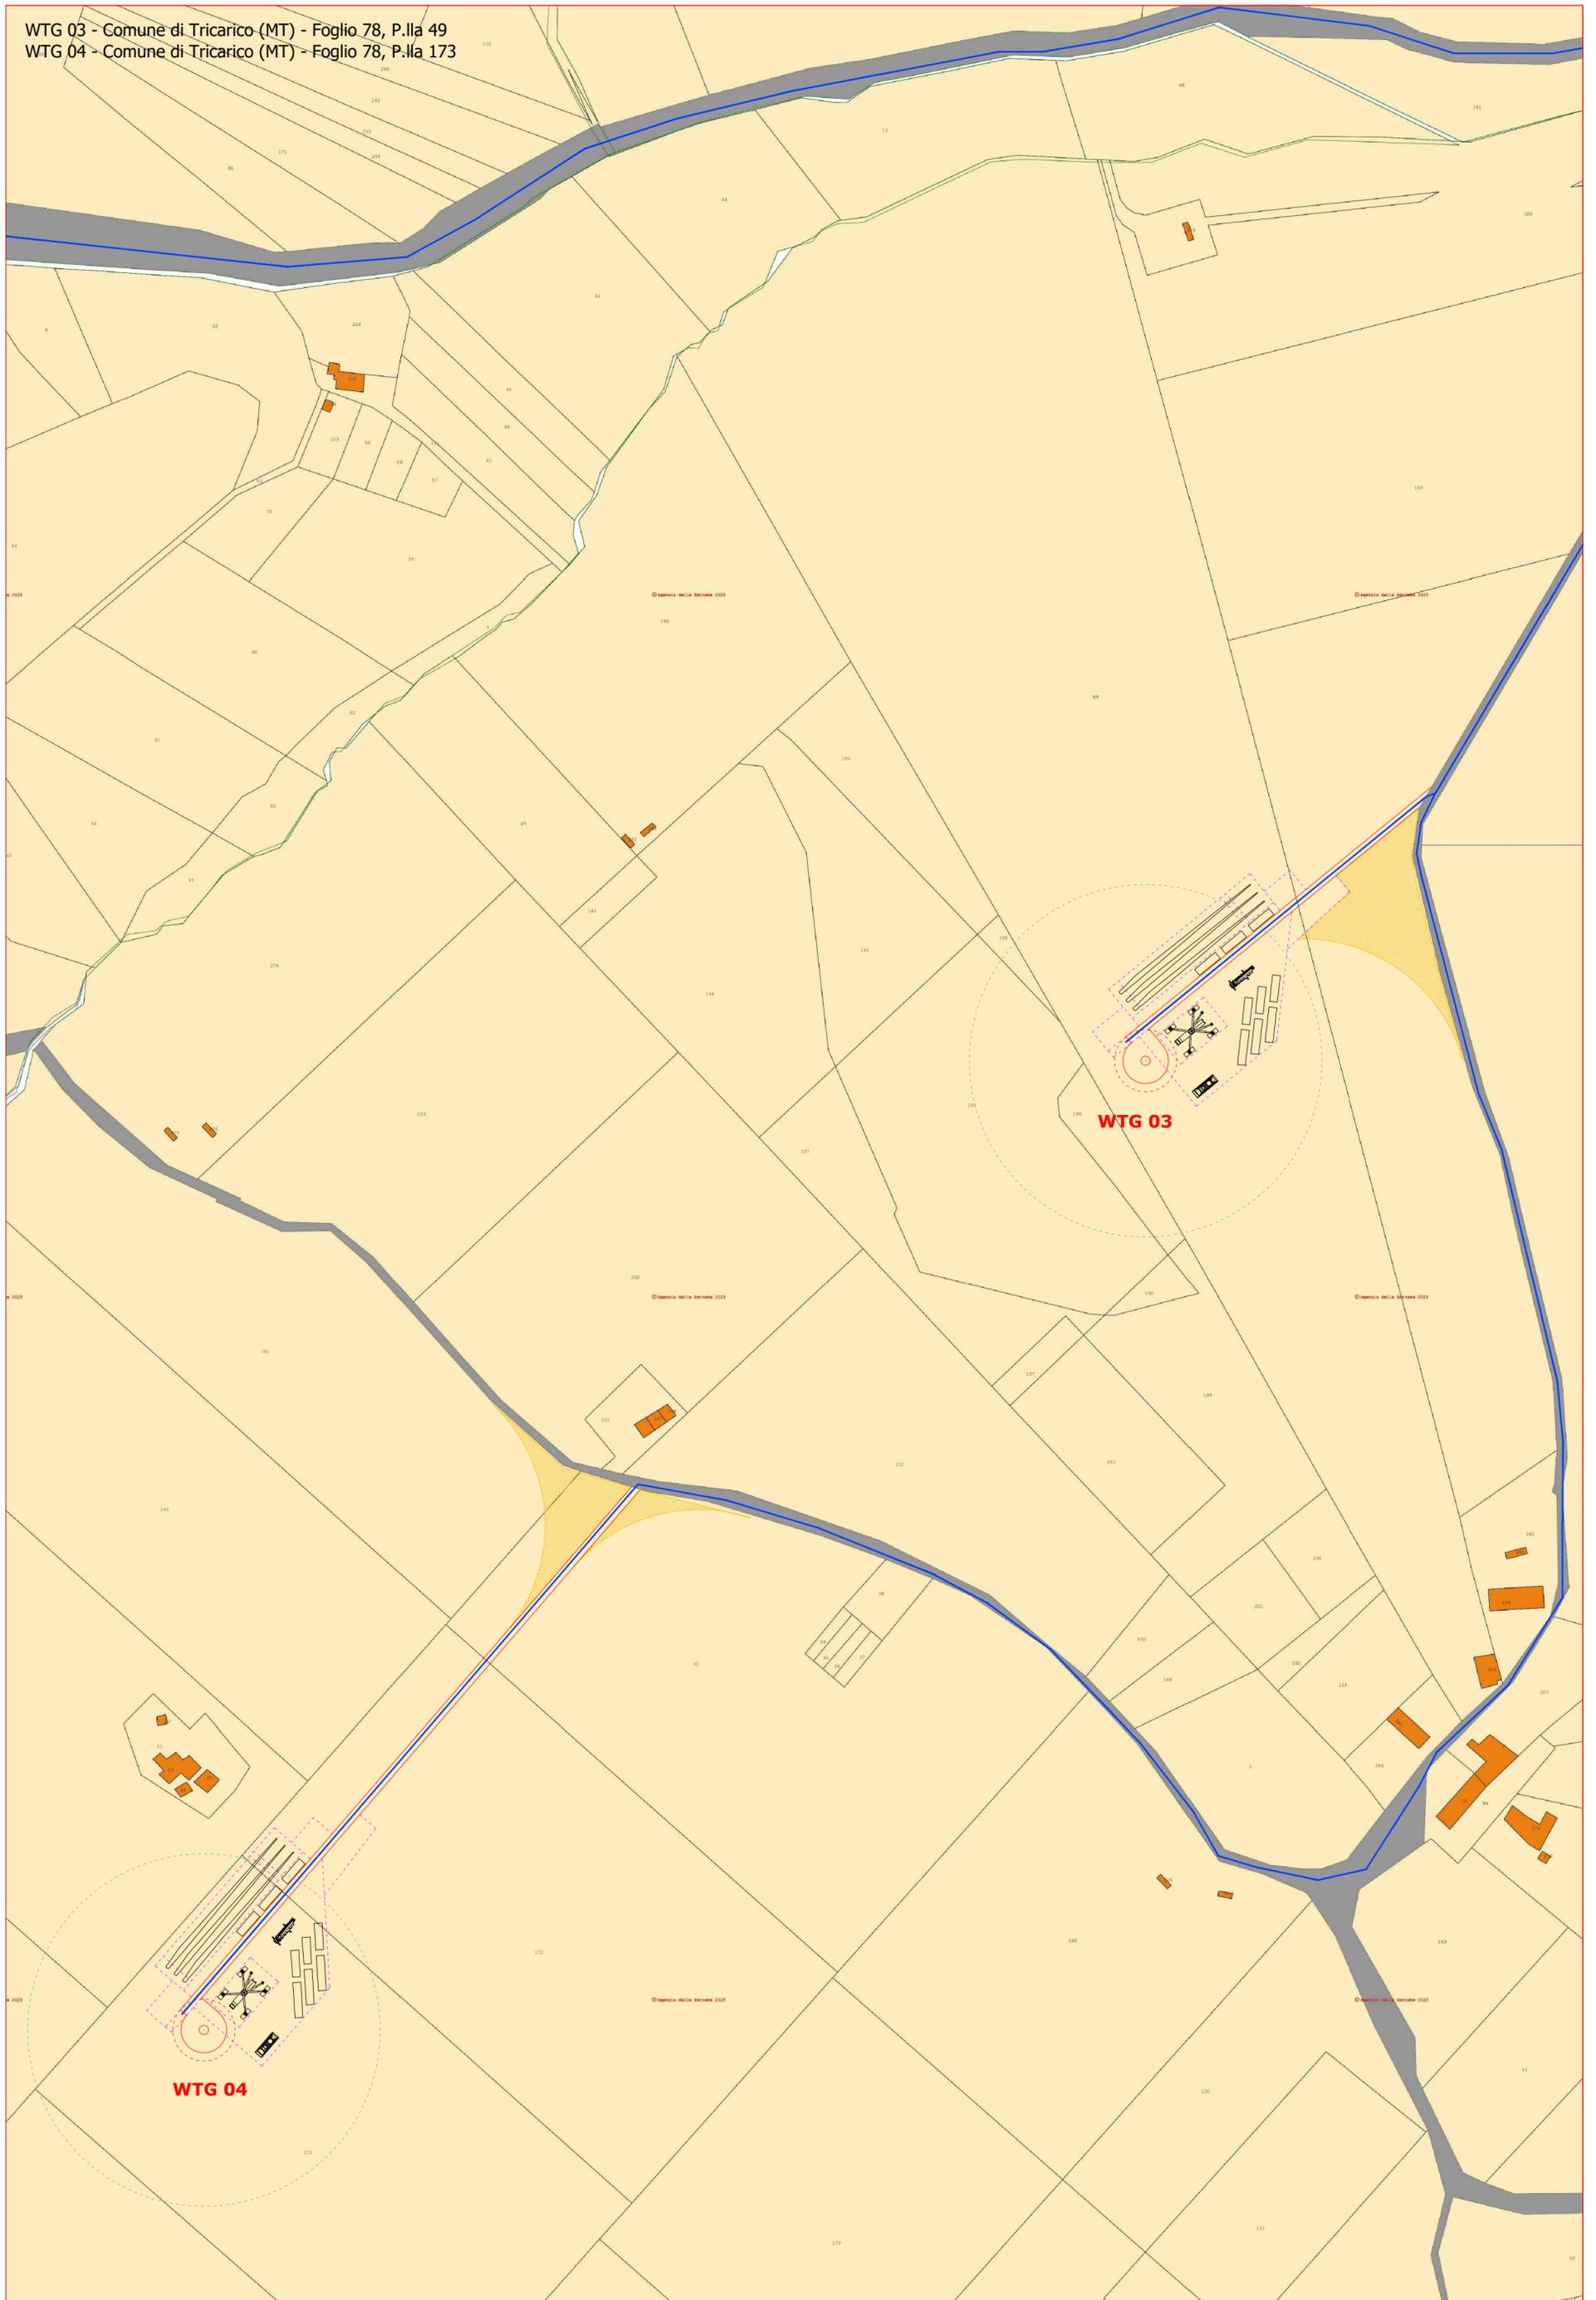

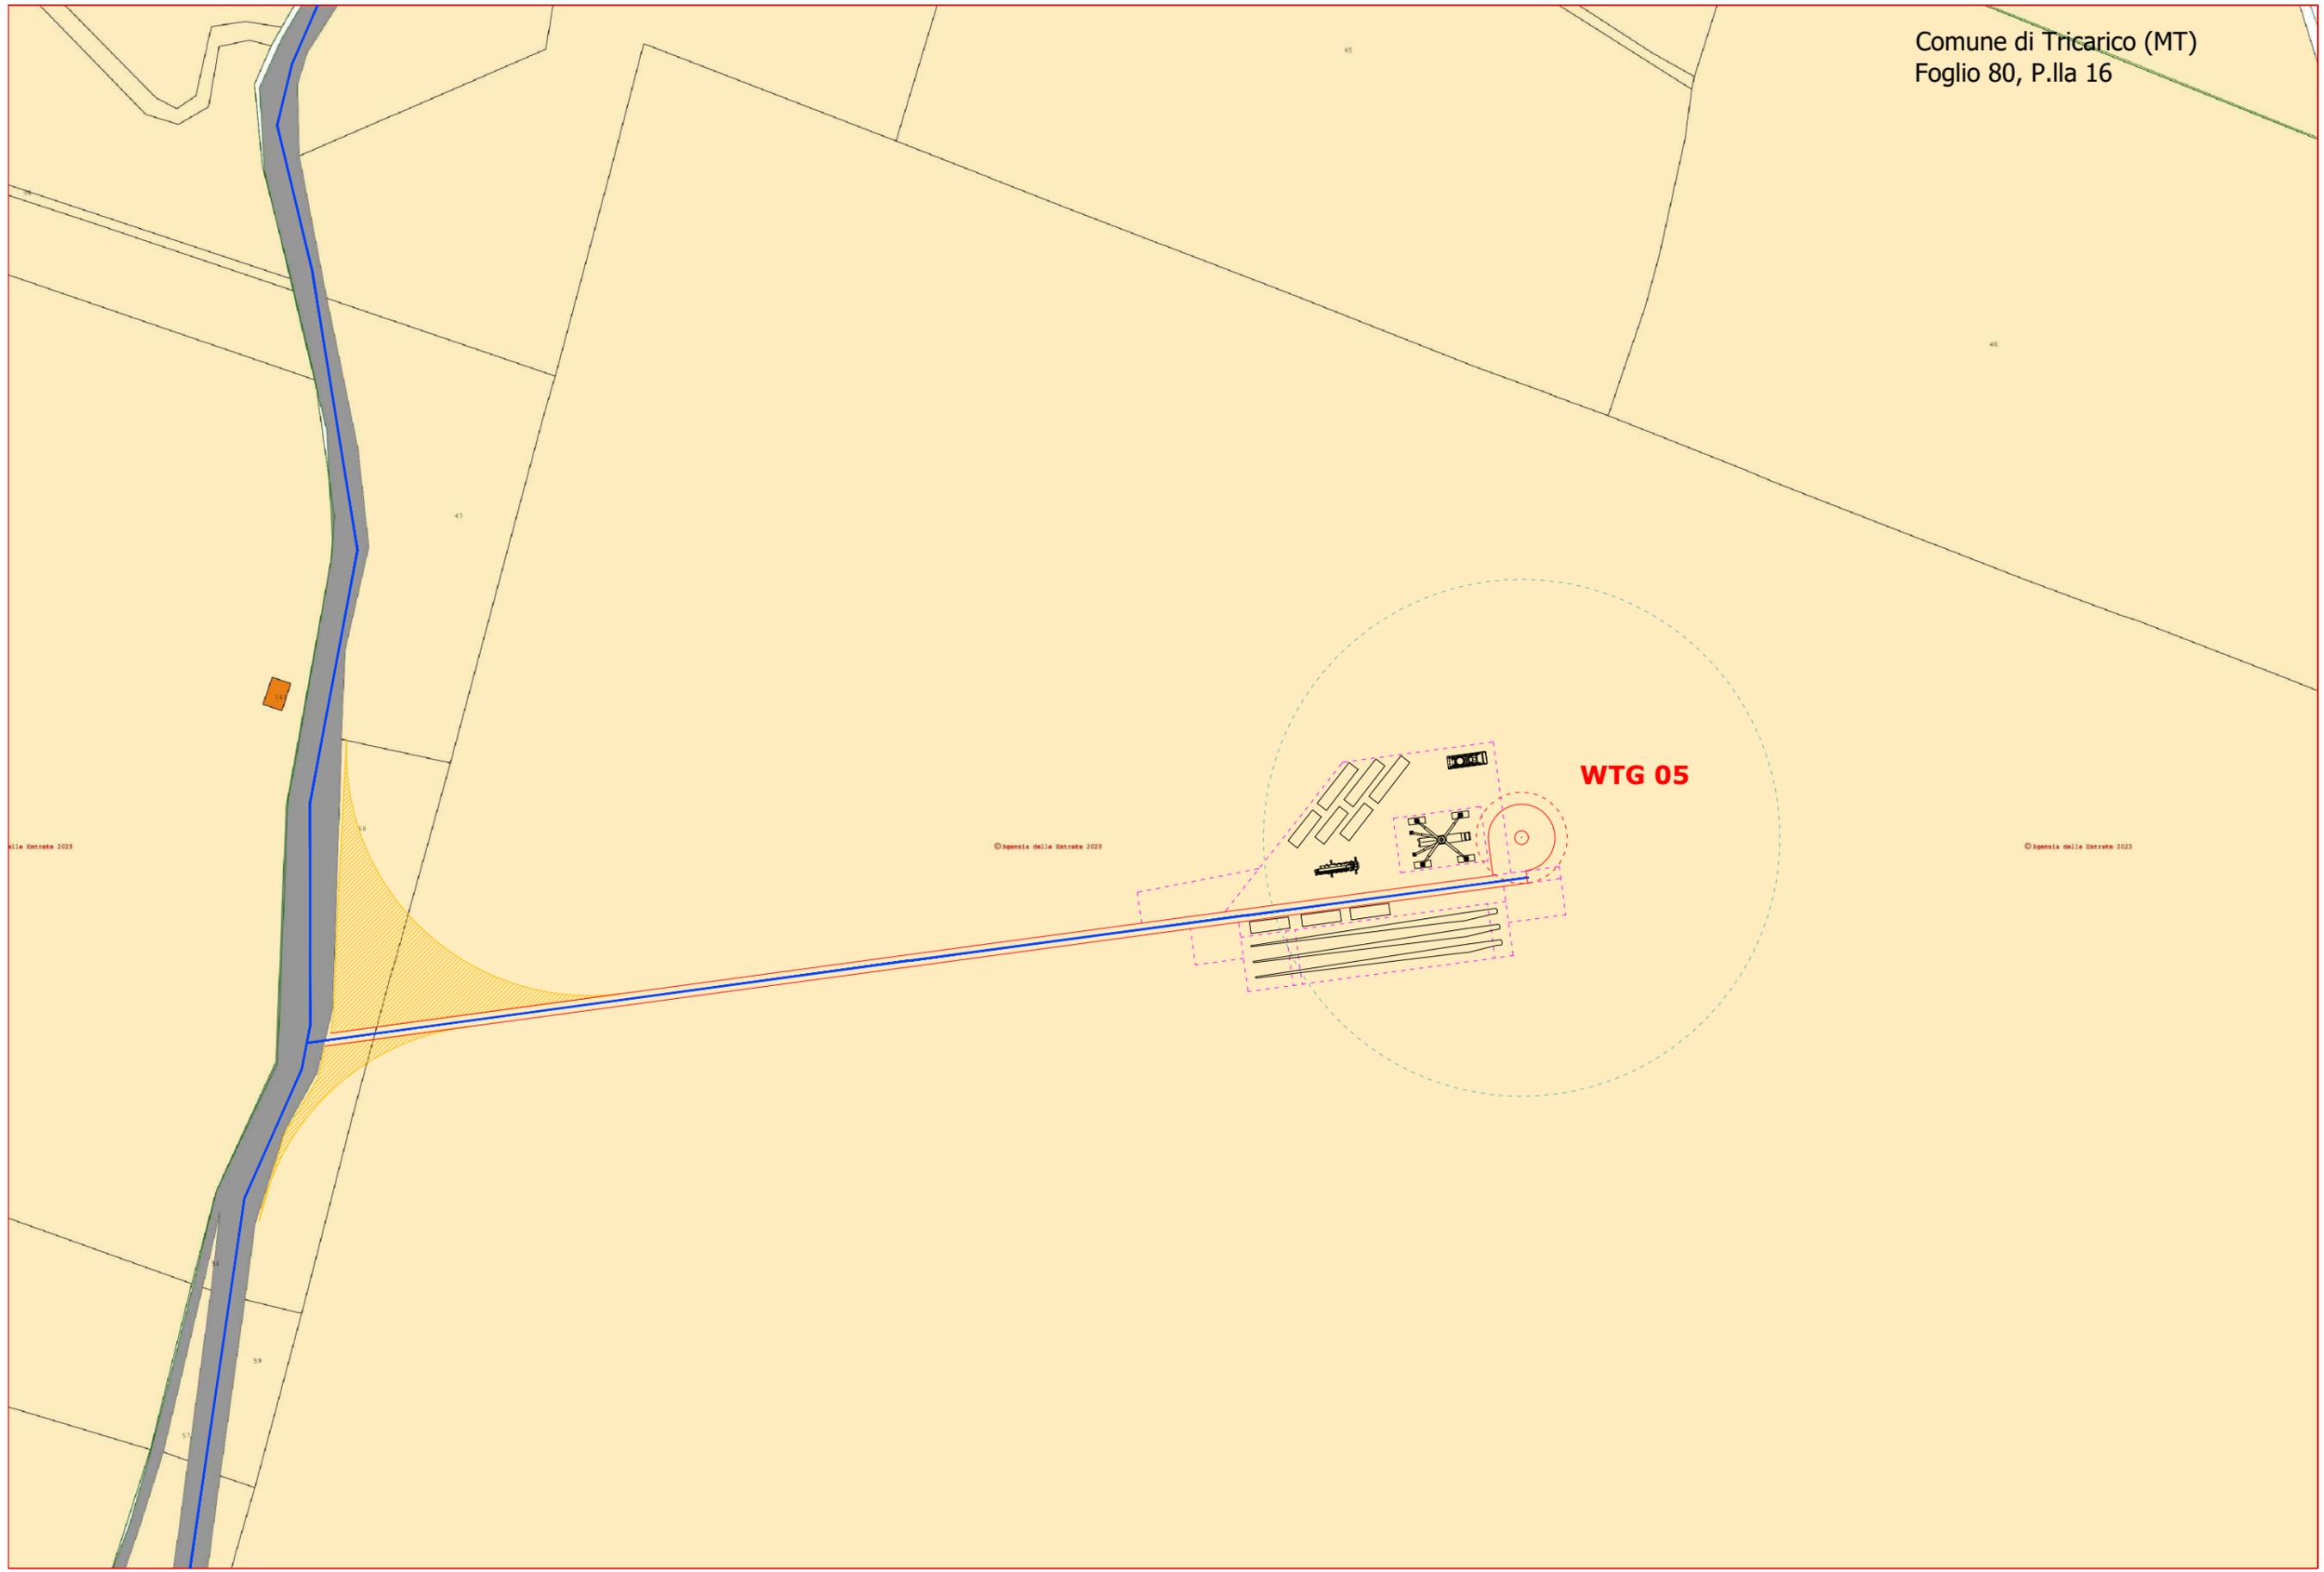




Comune di Tricarico (MT)
Foglio 79, P.lla 73

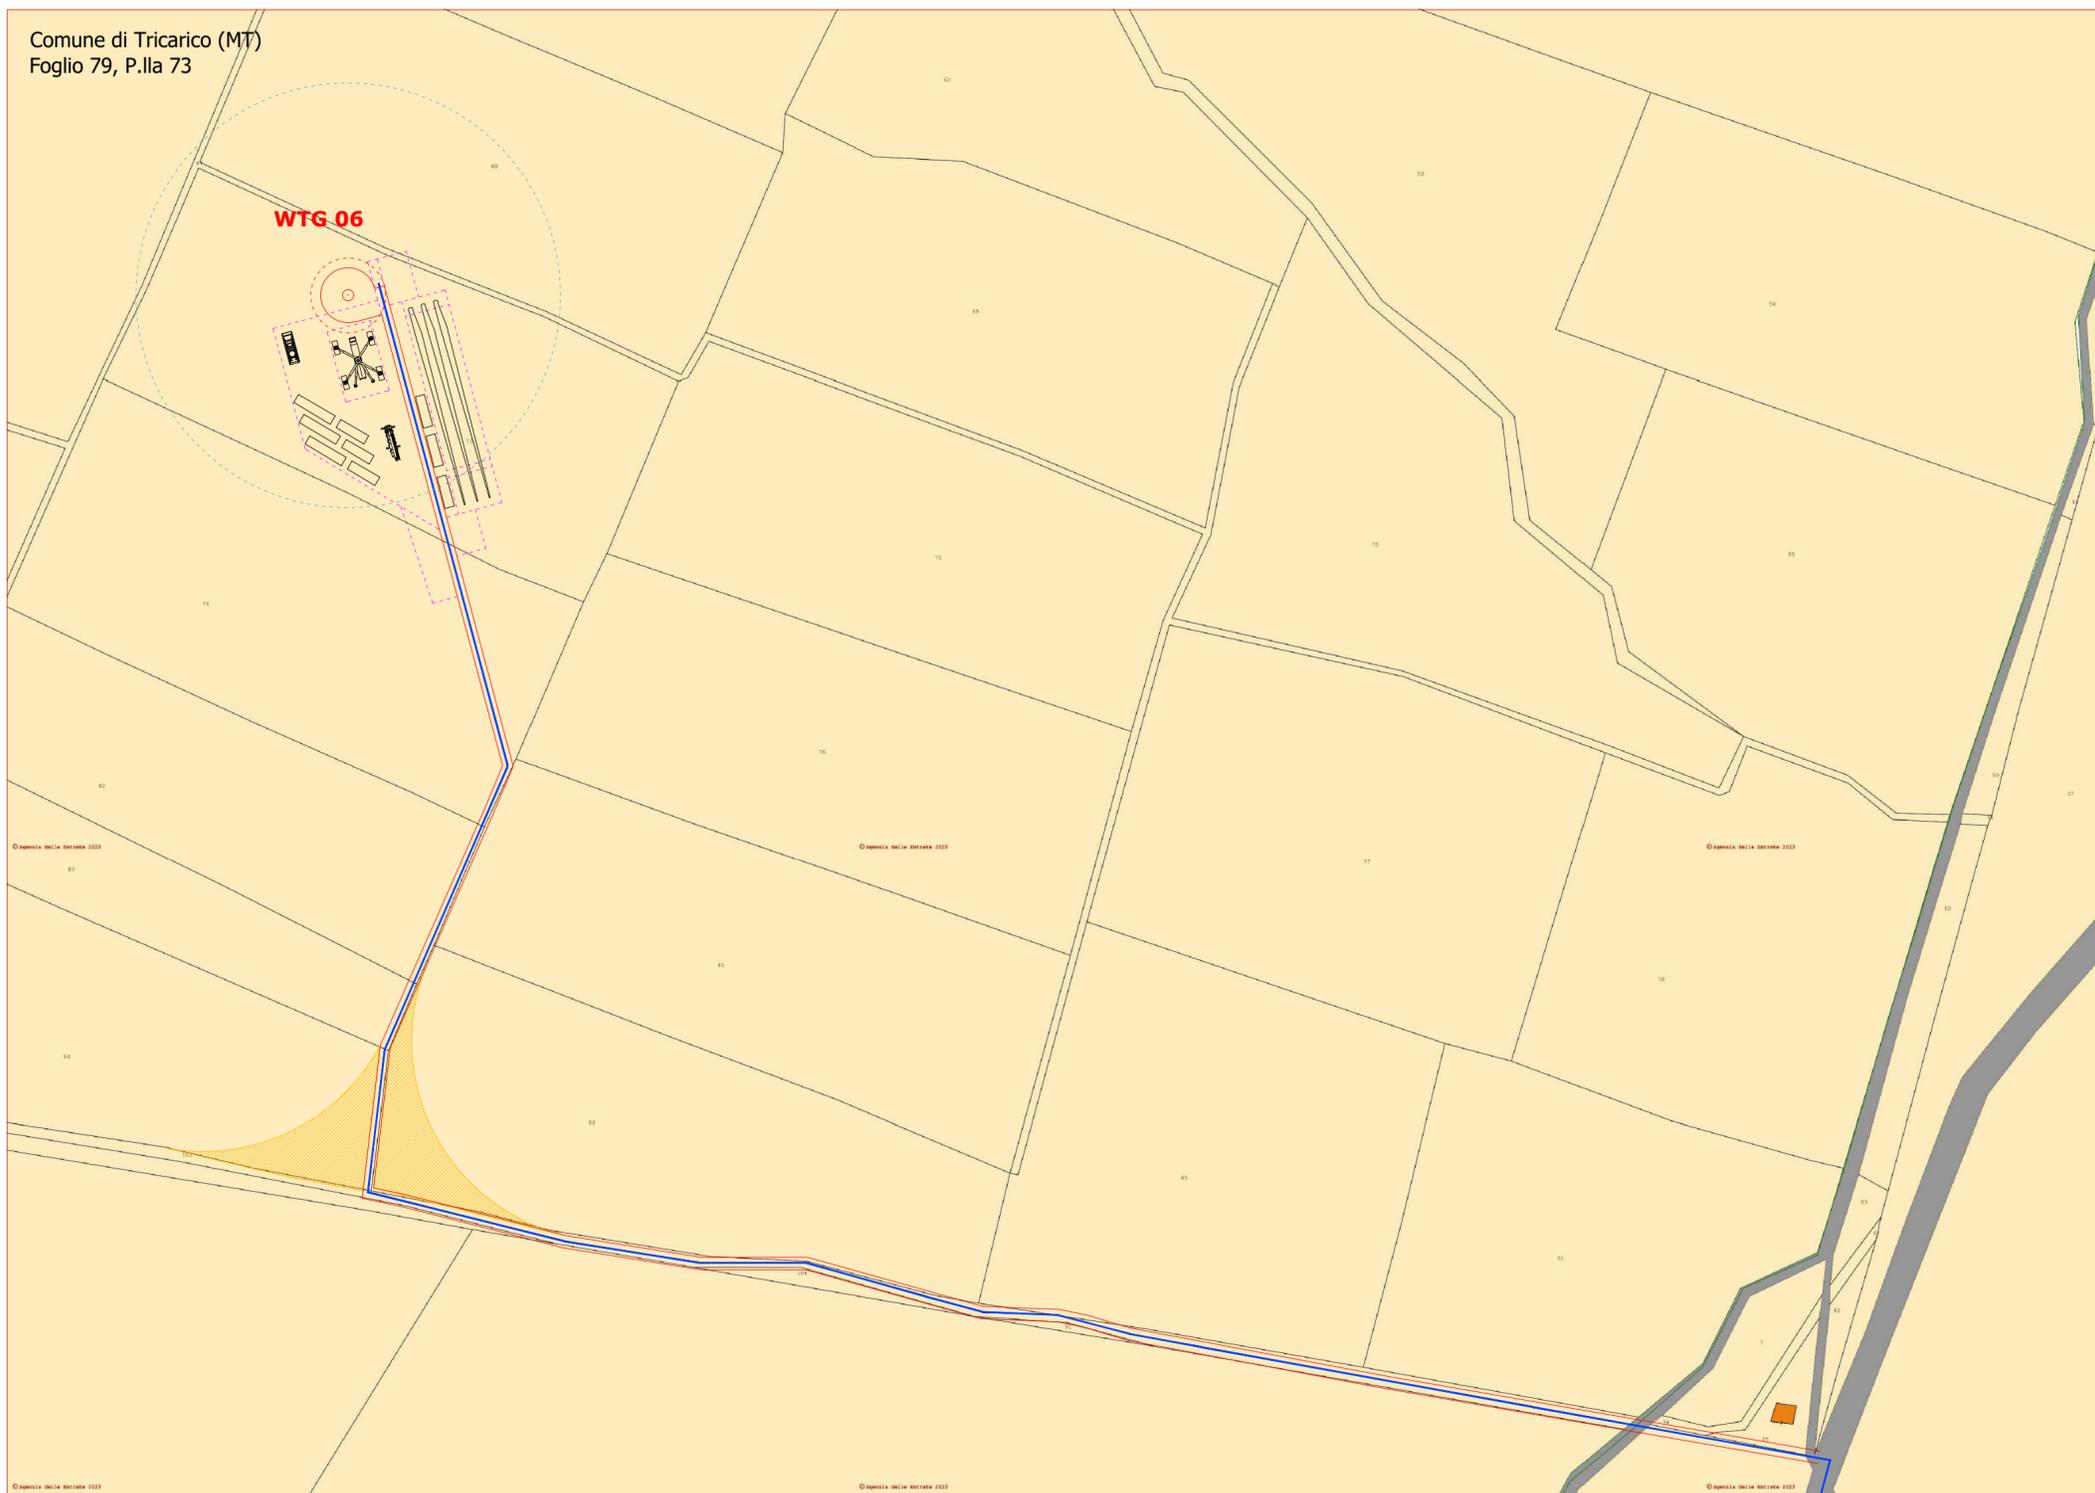






Comune di Tricarico (MT)
Foglio 80, P.IIa 86

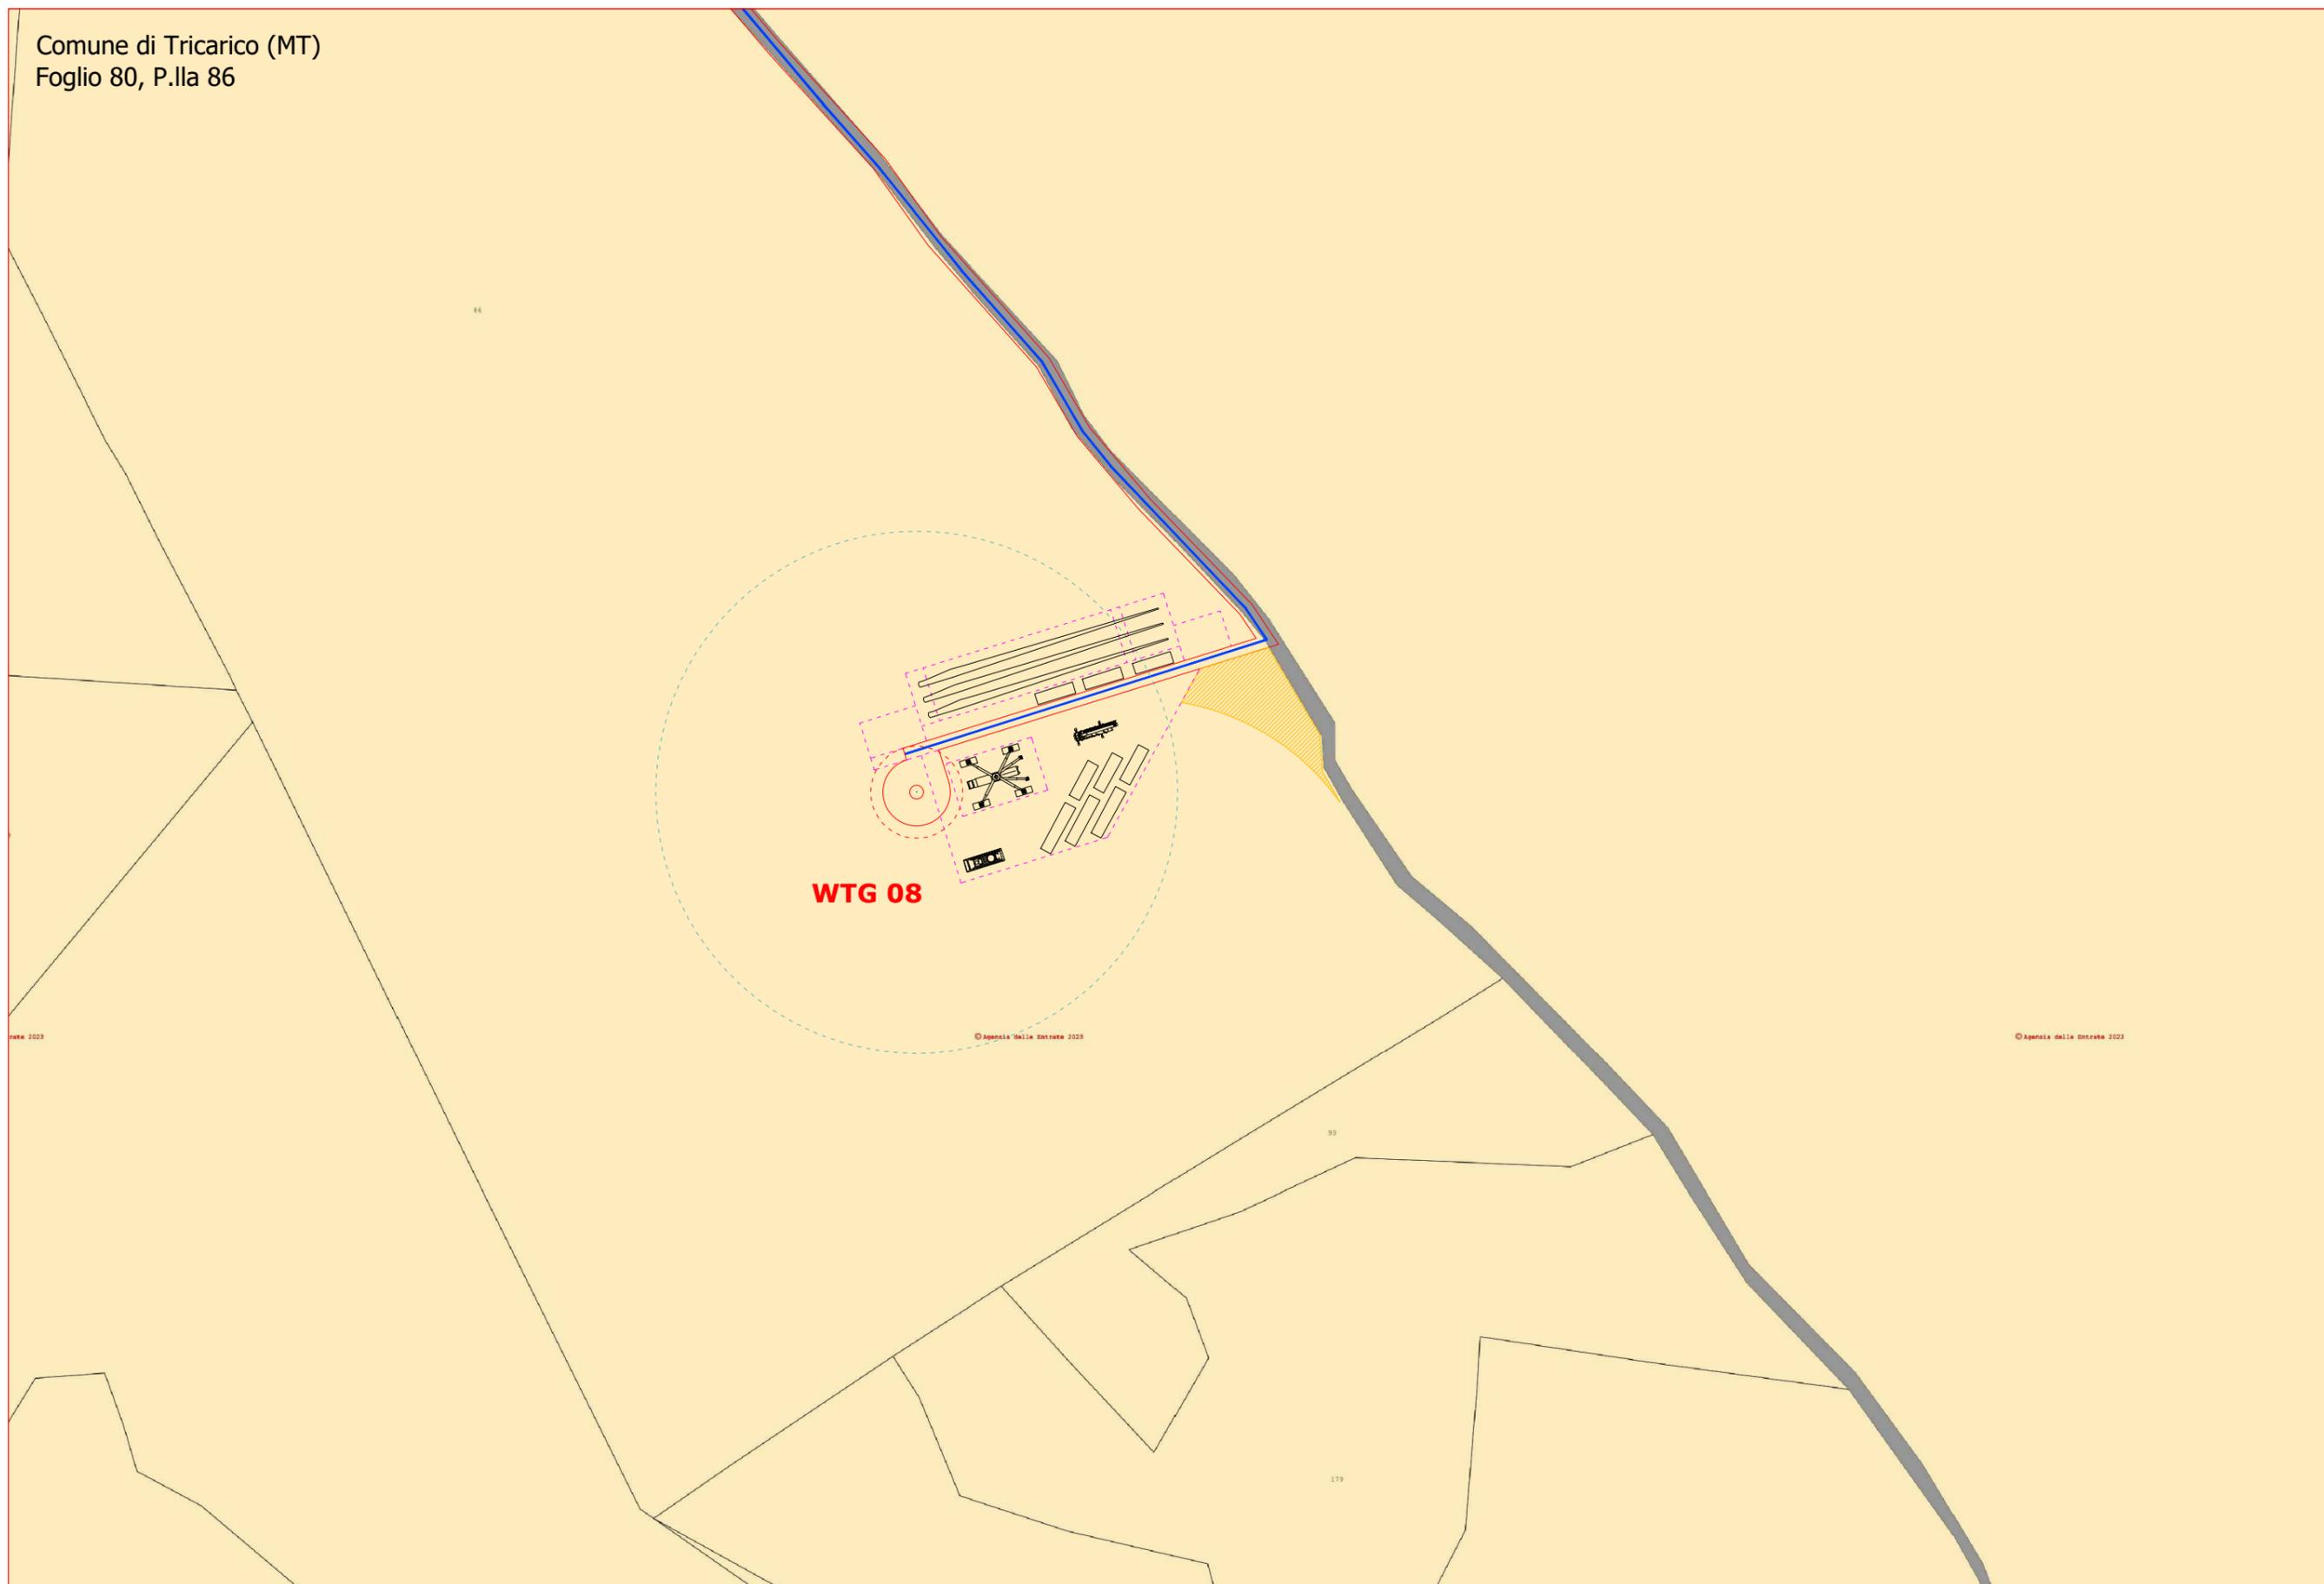




Comune di Brindisi Montagna (PZ)
Foglio 1, P.IIa 32

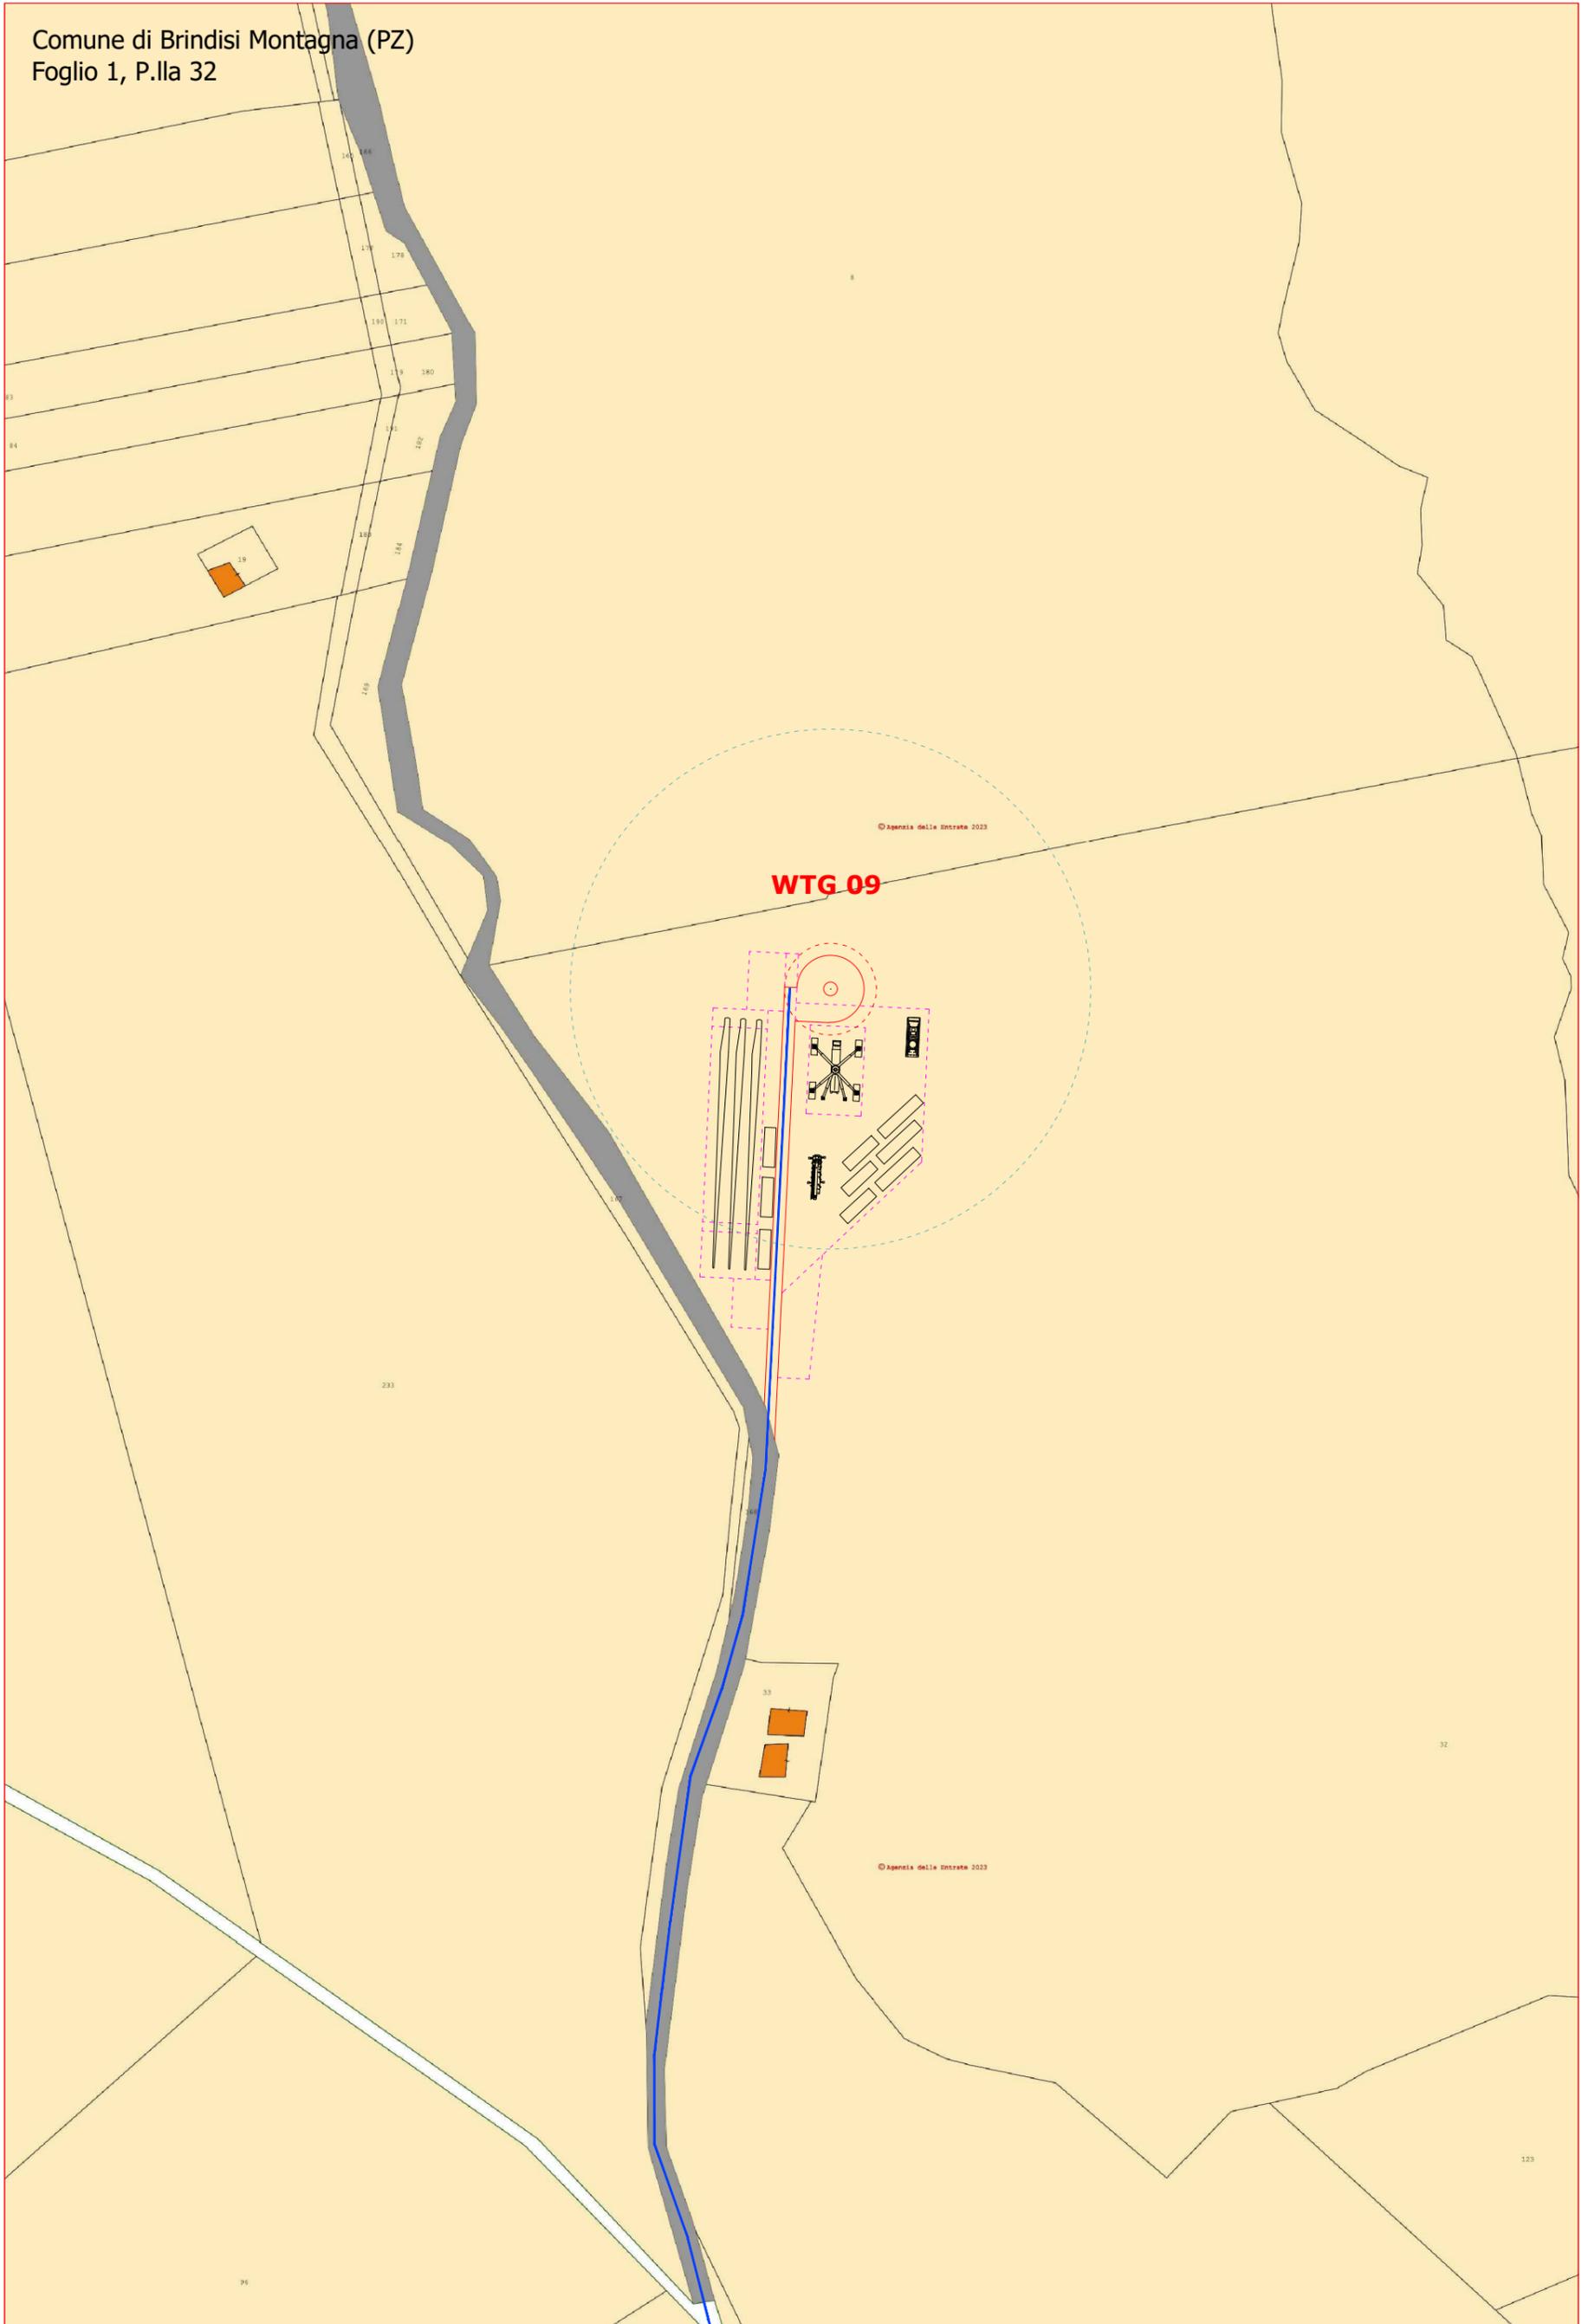




Comune di Brindisi Montagna (PZ)
Foglio 1, P.IIa 43

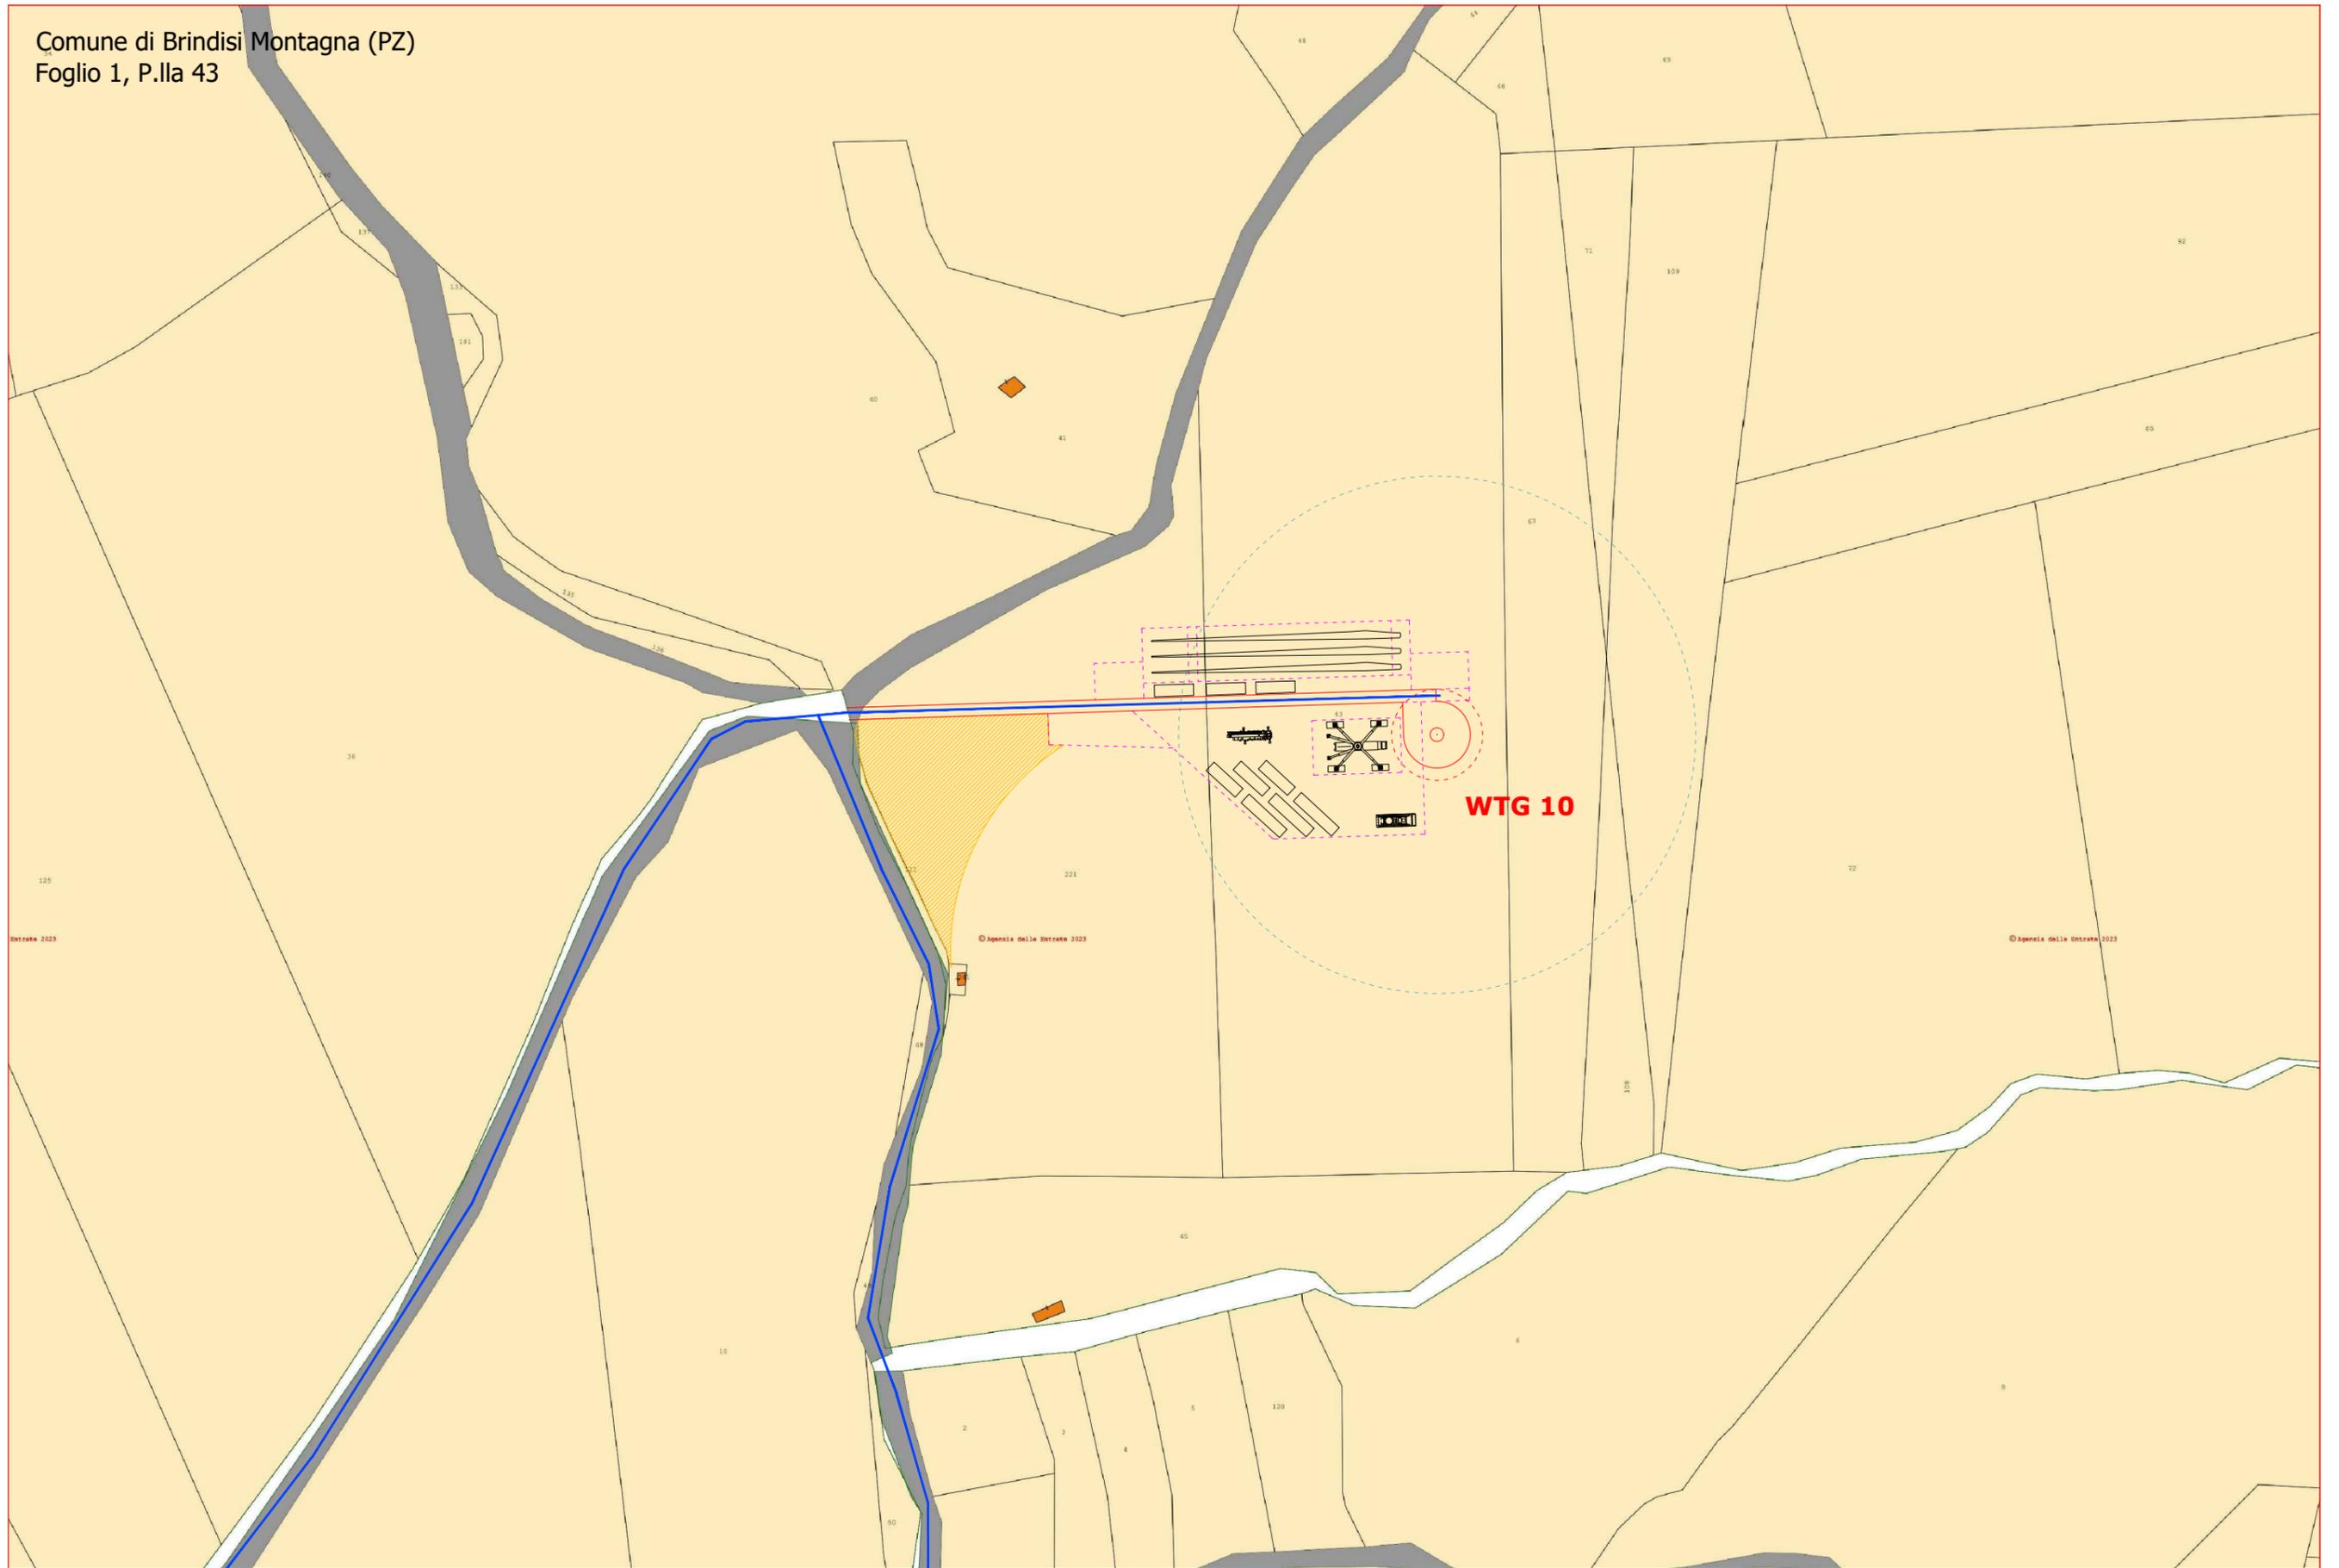



Comune di Brindisi Montagna (PZ)
Foglio 2, P.IIa 210

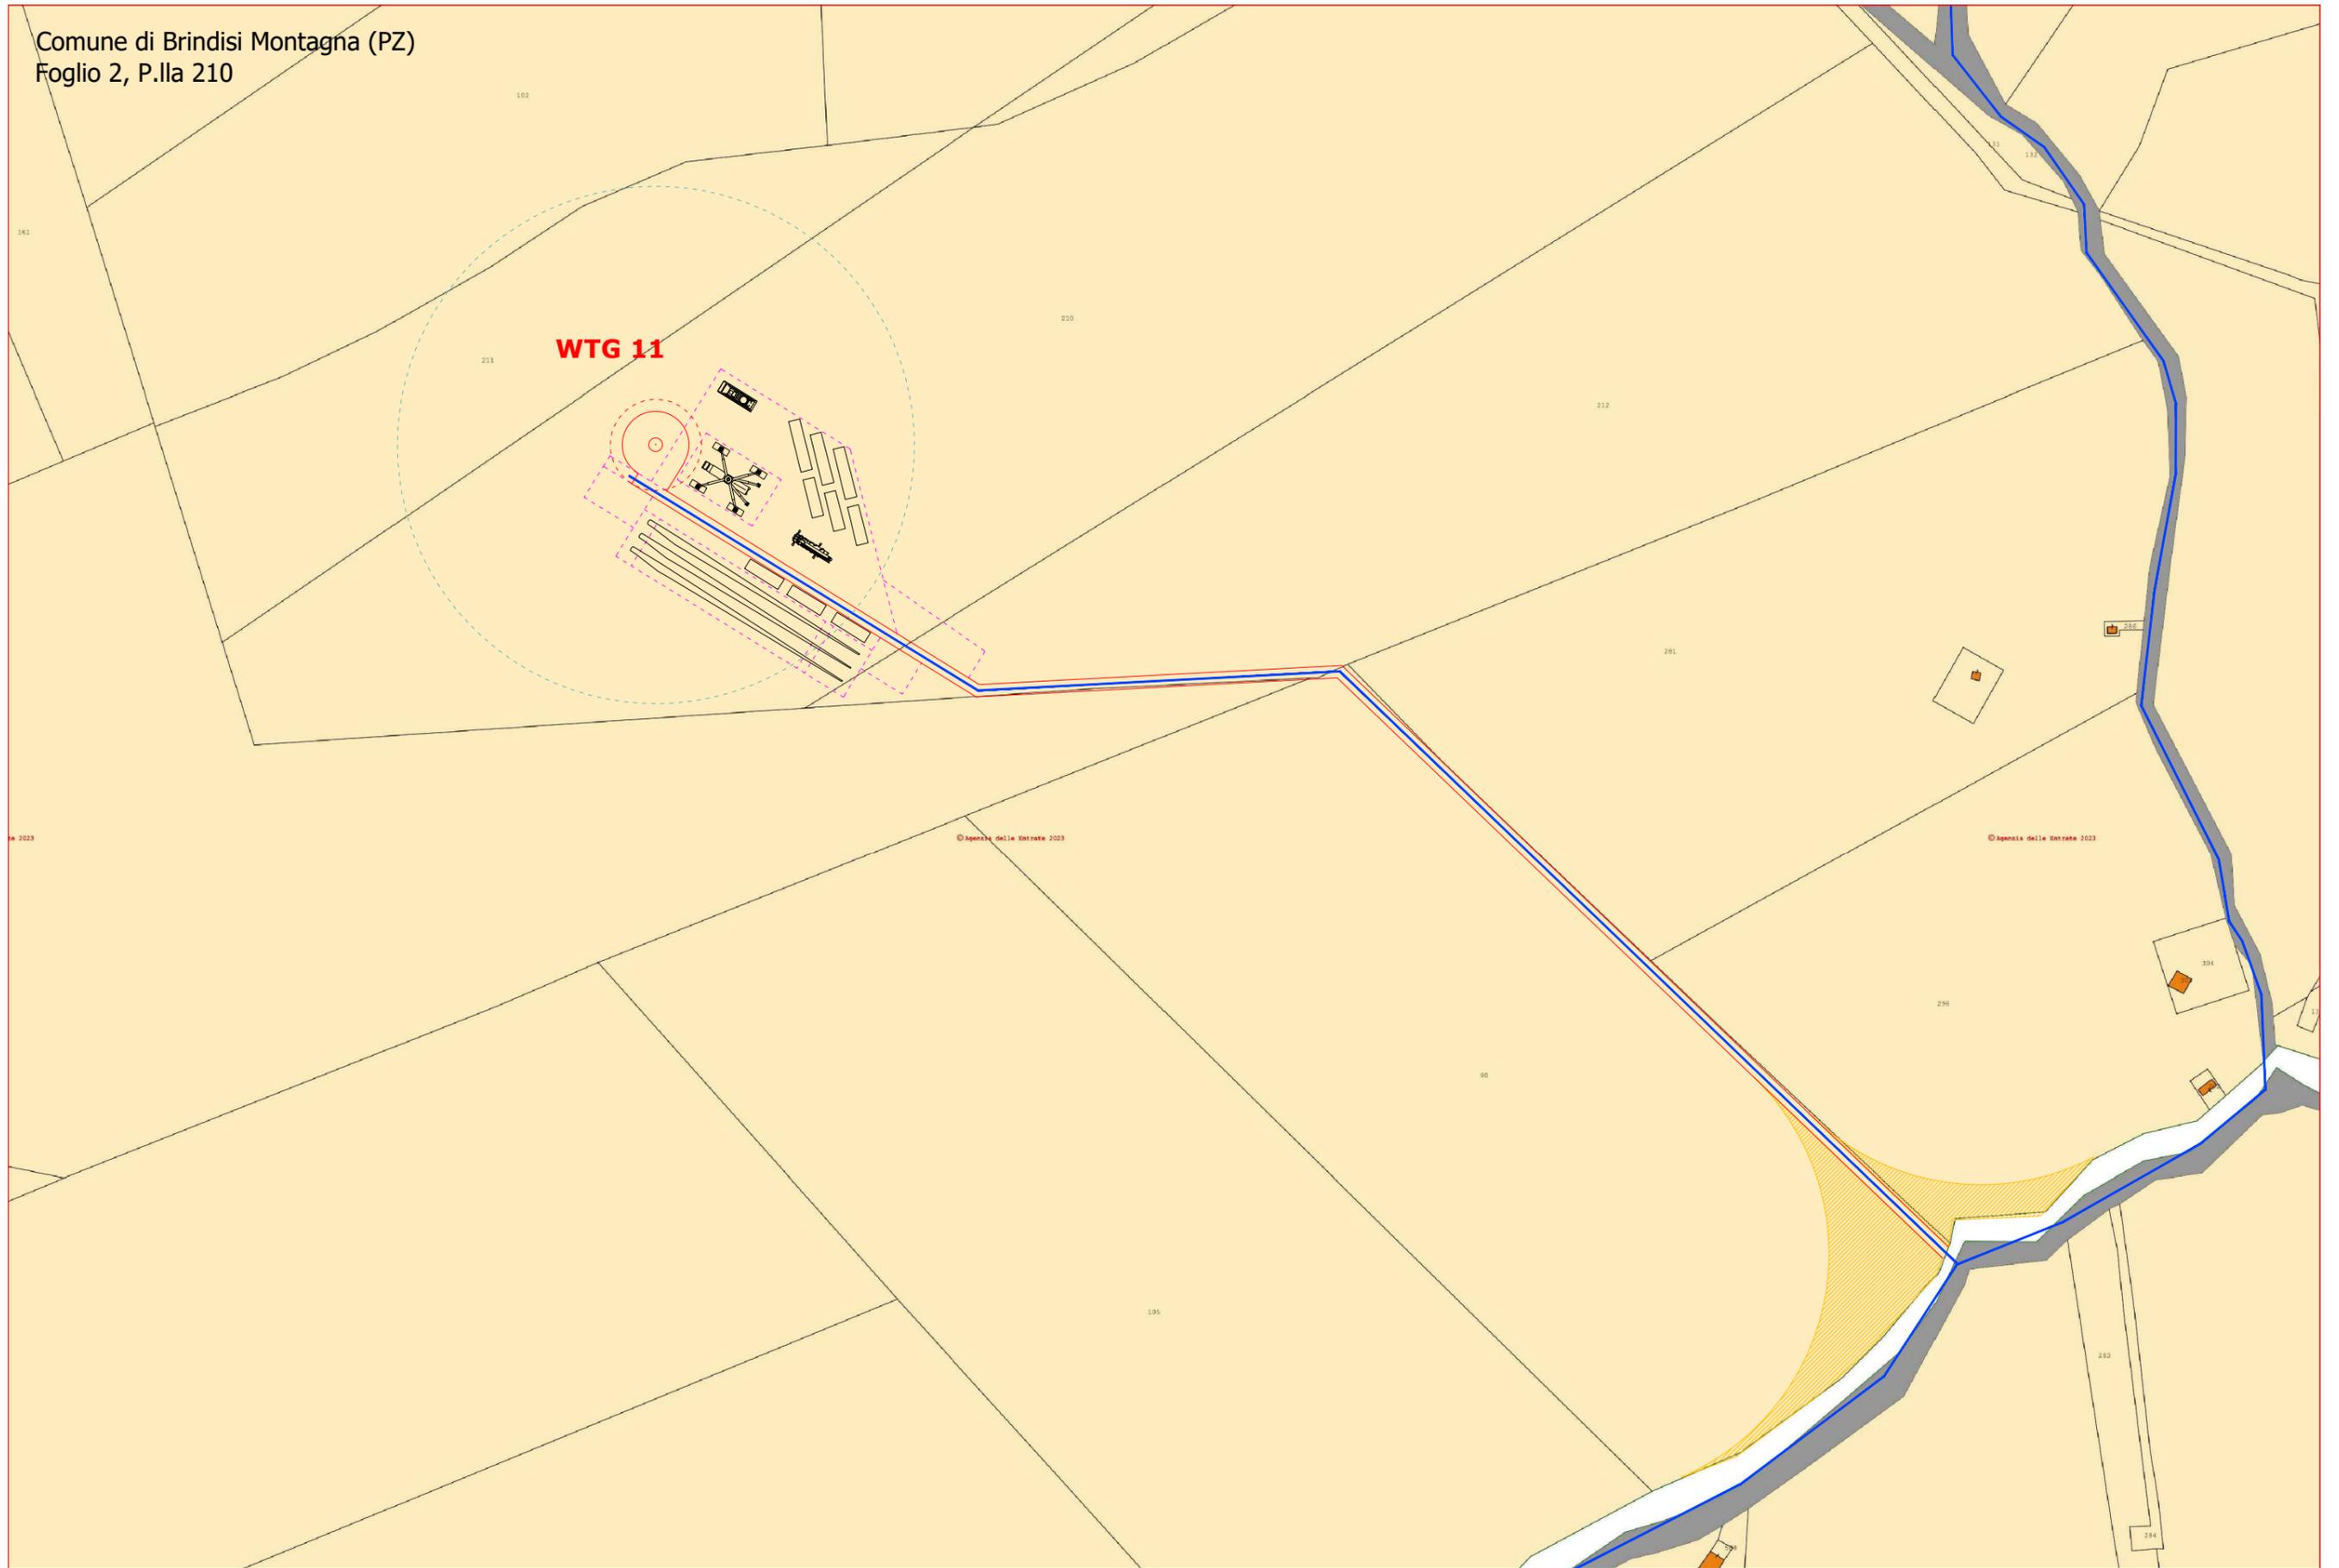



Comune di Brindisi Montagna (PZ)
Foglio 2, P.IIa 89

