

LEGENDA


PROGETTO_Apr23

- AEROGENERATORI
- ELETTRODOTTI

Tratturi

- Beni-Archeologici-Tratturi-art-10
- beni_monumentali_art_10
- "Convento S. Antonio"
- Ex Palazzo Baronale
- beni_interesse_archeologico_art_10
- ROSSANO
- SERRA, BRAIDA

Google_Satellite

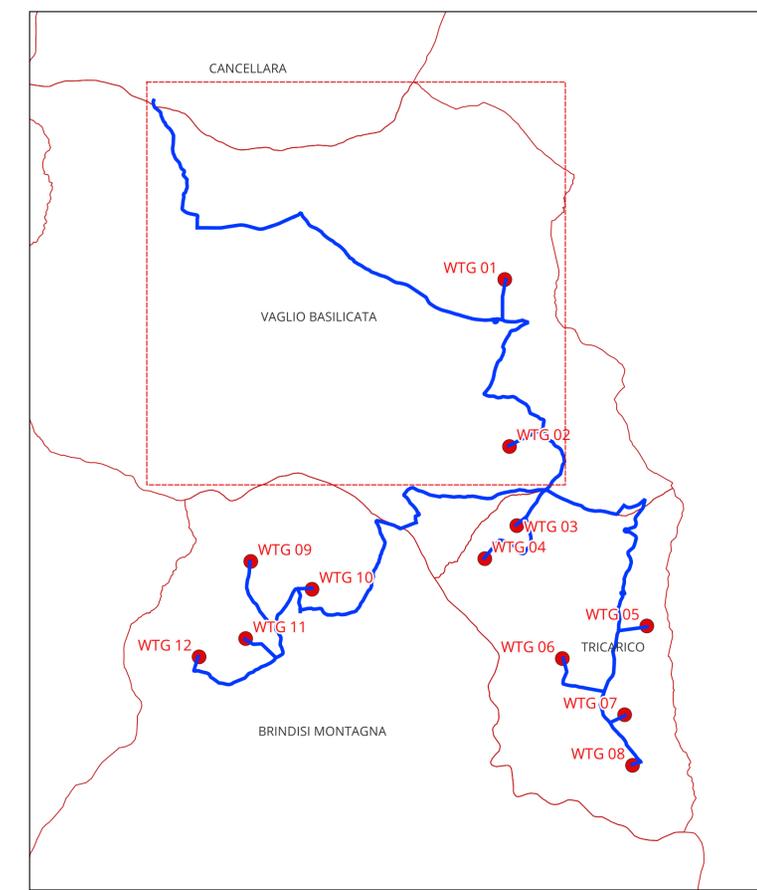

Comuni:

- Tricarico (MT)
- Vaglio Basilicata (PZ)
- Brindisi Montagna (PZ)

IMPIANTO EOLICO DI POTENZA PARI A 79,20 MW

RICHIEDENTE

DOLOMITI WIND FARM S.r.l.
Via Dante, 7
20123 Milano (MI)
P.IVA: 12532370967

Titolo: Carta_dei_vincoli-Analisi_di_compatibilita_L_R_54_2015_Allegato_C-Beni_culturali

Elaborato: A_16_a_4_2_a

Progettazione:
SIT&A SRL
Studio di Ingegneria Territorio e Ambiente
(Ing. T. Farenga)
sede legale: via O. Dodonno 7, Lecce (LE)
sede operativa: via O. Mazzoli 204, Bari (BA)
Mail: scedam@sit&a.info
Tel. 080/5798661

Visti / Firme / Timbri:

Scala: 1:10000

Data	Revisione	DESCRIZIONE	Elaborazione	Verifica e controllo
15.05.2023	0	PRIMA EMISSIONE	ing. Tommaso Farenga	ing. Tommaso Farenga
REVISIONI				