


LEGENDA TEMATISMI

ELEMENTI DI PROGETTO

- Stazioni elettriche**
- Cabina primaria (esistente) - Belluno
 - Cabina primaria (esistente) - Desedon
 - Stazione elettrica (in progetto) - Carfagna
 - Stazione elettrica 132 kV (esistente) - Polpet
 - Stazione elettrica 220 kV (in progetto) - Polpet
 - Stazione elettrica (esistente) - Soverzene
- Linee elettriche esistenti**
- Linee aeree a 132 kV e linee aeree a 220 kV
 - Linee elettriche aeree a 132 kV in DT
- Linee elettriche da realizzare**
- Nuove linee 132kV**
- Linee elettriche aeree a 132 kV
 - Linee elettriche 220 kV declassate a 132 kV
 - Linee elettriche interrate a 132 kV
- Nuove linee 220kV**
- Linee elettriche aeree a 220 kV
 - Linee elettriche interrate a 220 kV
- Linee elettriche da demolire**
- Linee elettriche da demolire a 132 kV
 - Linee elettriche da demolire a 220 kV
- Sostegni di progetto**
- Linee 220 kV declassate a 132 kV
 - Nuove linee aeree 132 kV
 - Nuove linee aeree 220 kV
 - ▲ Demolizioni 132 kV e 220 kV
 - Altre linee esistenti 132 kV e 220 kV
- Confini comunali

ANALISI ARCHEOLOGICA

- Elementi utili all'analisi del rischio**
- Emergenza archeologica
 - Buffer di 100 m dalle linee a cavi interati
- densità dei siti**
- bassa
 - media
 - alta
- rischio**
- alto
 - medio
 - basso

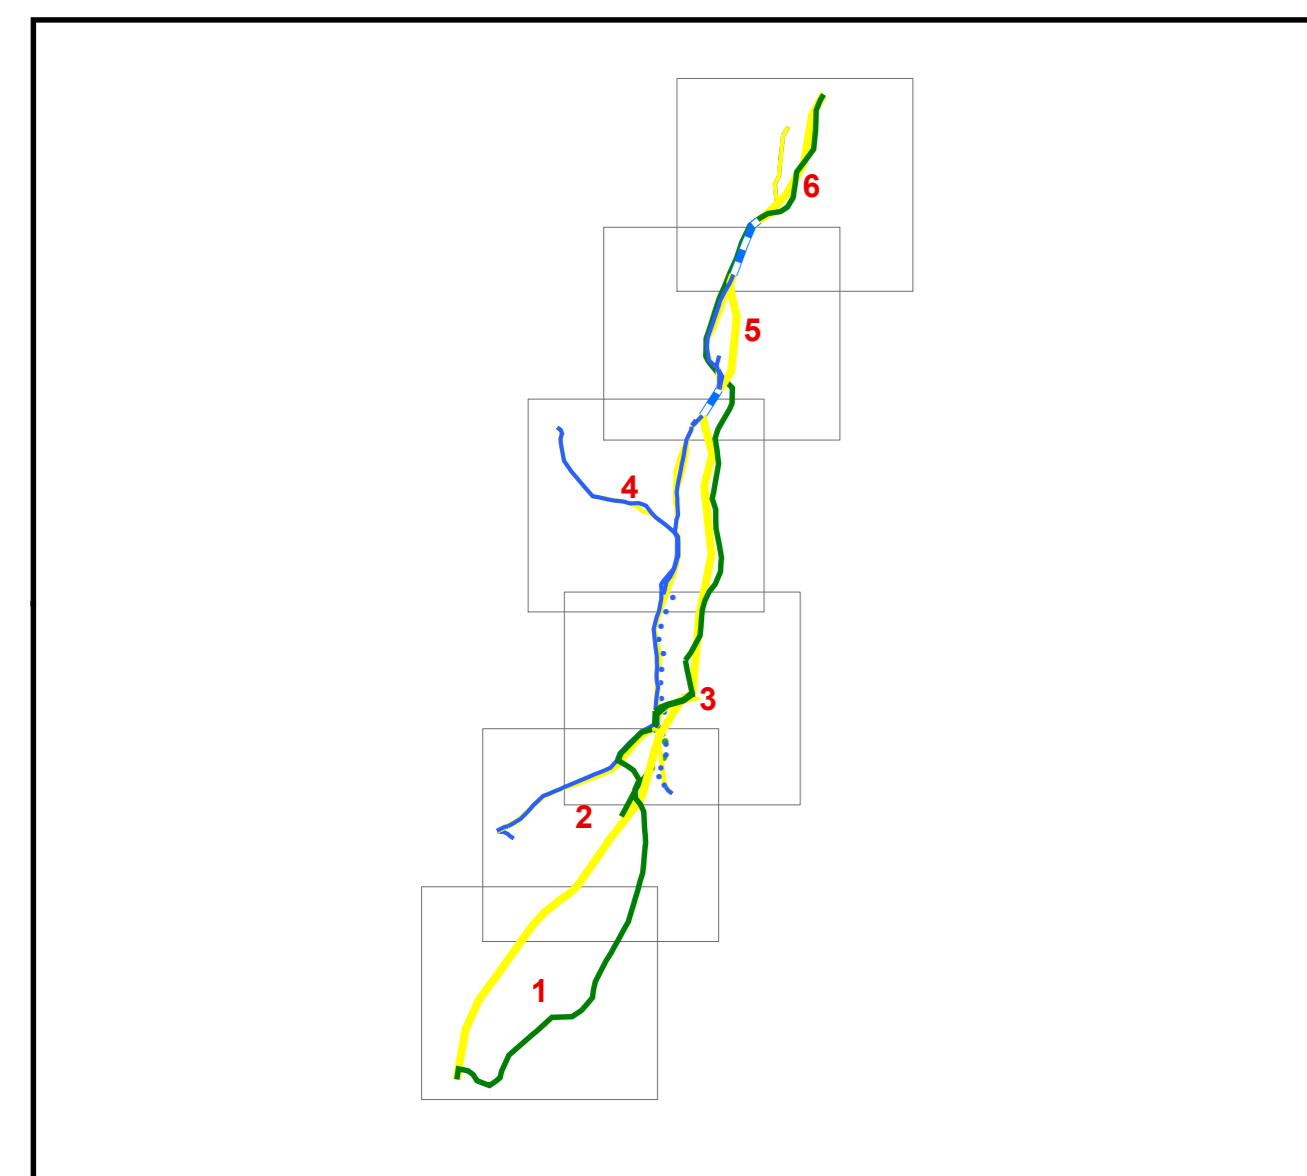

0 137,5275 550 825 1.100 Metri
 Sistema di riferimento U.T.M WGS 1984 Fuso 32N

STUDIO MASTELLA Sede legale: Via Don E. Dall'acqua, 8; 37020, San Pietro in Cariano (VR) Sede operativa: Viale Verona, 41b; 37026, Pescantina (VR) Tel/fax: +390457157752 Cell: +393334325864		3A AMBIENTE ARTE ARCHEOLOGIA soc. coop Verona	
REVISIONI			
00	30/05/13	PRIMA EMISSIONE	
REV	DATA	DESCRIZIONE	APPROVATO
		STUDIO MASTELLA CRISTIANO MASTELLA	ADT PD UPRI LIN FRANCESCO CARAMELLO
			ADT PD UPRI NICOLA FERRACIN
TIPOLOGIA DELL'ELABORATO TAVOLA		CODIFICA DELL'ELABORATO D U 22215A1 B CX 11454	
PROGETTO OPERA N°0192		TITOLO Razionalizzazione e Sviluppo della Rete di Trasmissione Elettrica Nazionale (RTN) nella media valle del Piave	
RICEVATO DAL DOC. TERNA VALUTAZIONE ARCHEOLOGICA PRELIMINARE		Tavola del rischio archeologico	
CODIFICA DEL FILE D U 22215A1 B CX 11454_3		NOME DELLA TAVOLA D U 22215A1 B CX 11454_3	FORMATO A0
		SCALA 1:10.000	FOGLIO 3/6

Questo documento contiene informazioni di proprietà Terma SpA e deve essere utilizzato esclusivamente dal destinatario in relazione alle finalità per le quali è stato ricevuto. E' vietata qualsiasi forma di riproduzione o divulgazione senza l'esplicito consenso di Terma SpA. This document contains information proprietary to TERNA S.p.A. and it will have to be used exclusively for the purposes for which it has been furnished. Whichever shape of spreading or reproduction without the written permission of TERNA S.p.A. is prohibited.

