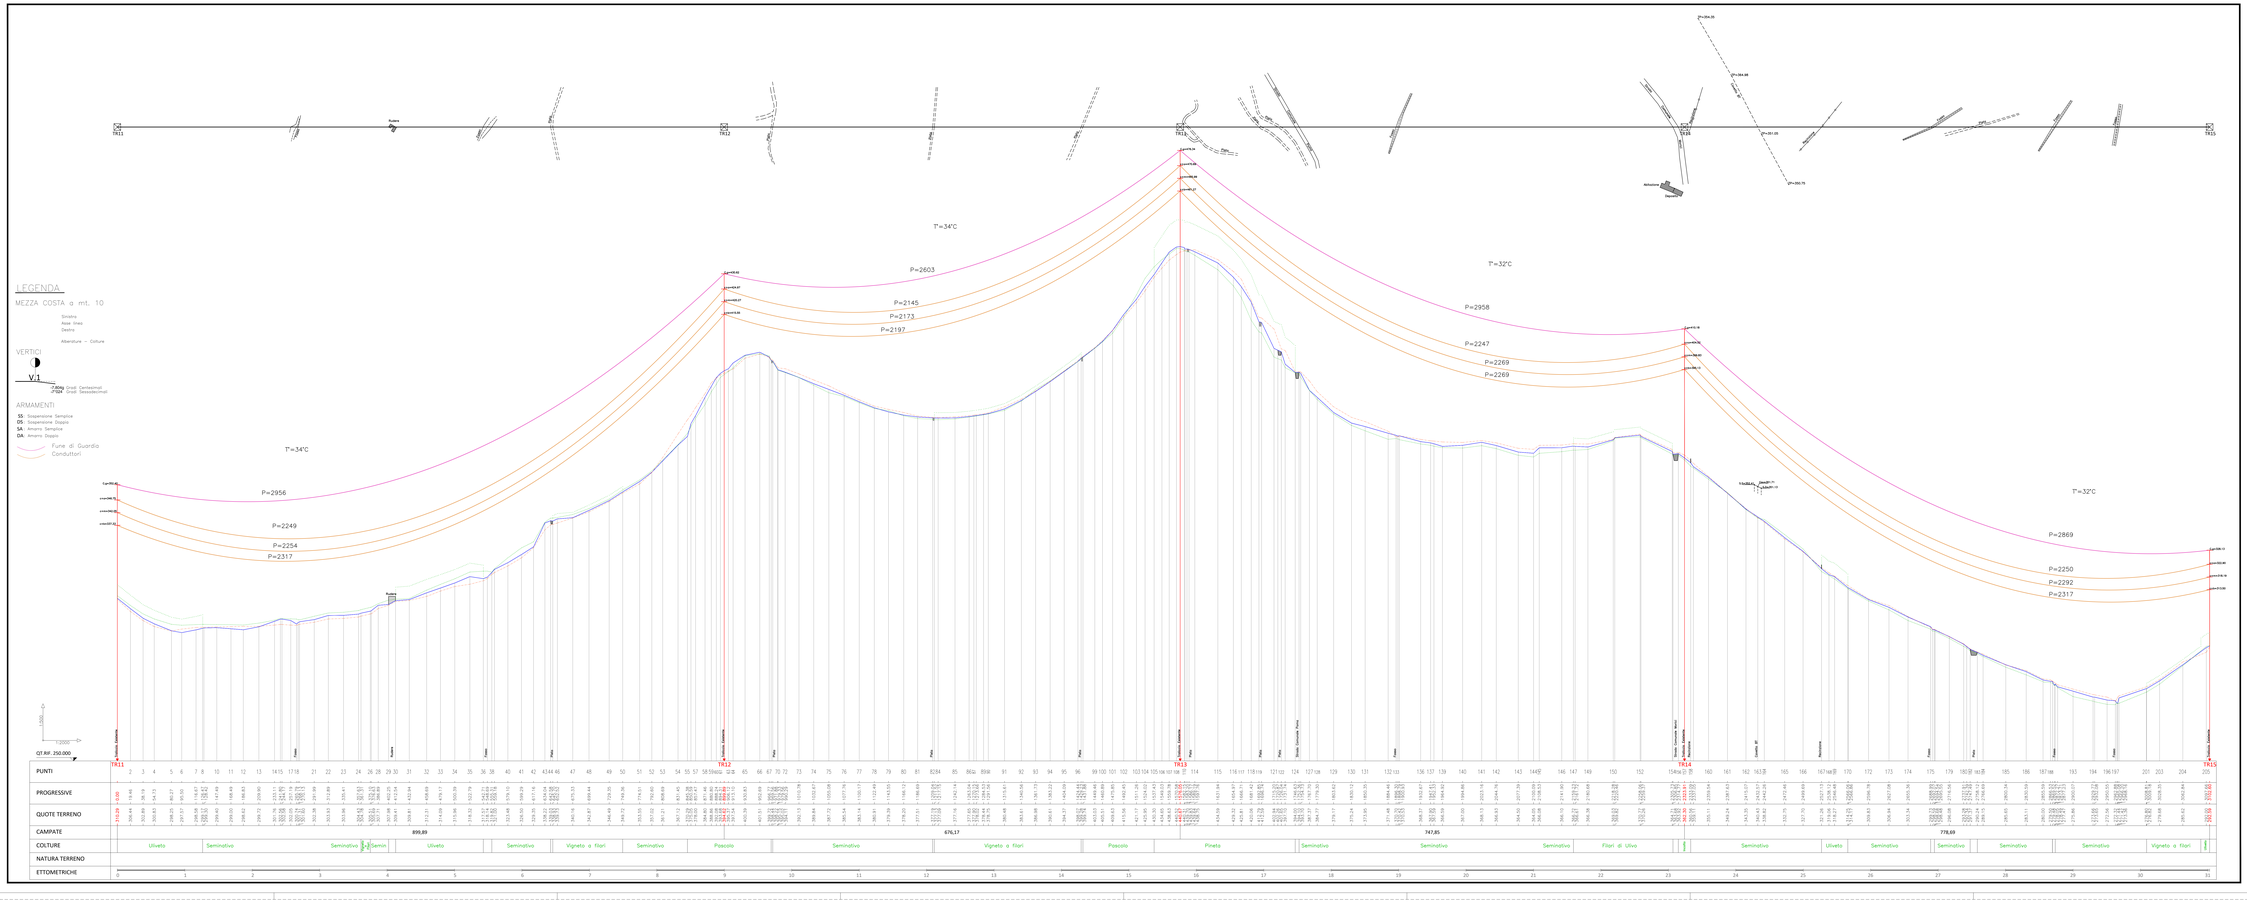

PROPONENTE
Repower Renewable Spa
Via Lavatoio, 44
35015 Galliera

REPOWER
Energia che ti serve.

PROGETTAZIONE

INSE Srl
via Michelangelo 71
70125 Bari (Italia)
+39 0313767588
tecnico@inseel.it

Arch. Francesco Di Maio
Ing. Nicola Lovecchio
Ing. Pasquale Esposito
Ing. Nicola Gadaleo

N° COMMESSA
1518-1534

PARCO EOLICO "GIAMBOI-BLANDANO", 24 MW - 20 MW ACCUMULO
PARCO AGRIVOLTAICO "RAGABRUNE", 25 MW + 20 MW ACCUMULO
COMUNI DI BUSETO PALIZZOLO (TP), VALDERICE (TP), ERICE (TP), TRAPANI (TP)

PIANO TECNICO OPERE DI RETE TERNA

ELABORATO

PROFILO PLANOALTIMETRICO LINEA DT 150 kV
"BUSETO PALIZZOLO - FULGATORE" E
"BUSETO PALIZZOLO - CASTELLAMMARE GOLFO"
STATO DI FATTO

CODICE ELABORATO: S303-PR01-0
Scala n°: 1:2.000
Scala n°: 1:500
Formato: 191/0x700

REV.	DATA	PRIMA EMISSIONE	REDATTO	VERIFICATO	APPROVATO	DESCRIZIONE
0	01.06.2023	PRIMA EMISSIONE	INSE Srl	F. D'ANGELO	ANTONIO BENVENUTI + 2 ORD. PROFESSIONALI	
REV. 0		DESCRIZIONE REVISIONE	REDATTO	VERIFICATO	APPROVATO	

COPYRIGHT - TUTTI I DIRITTI SONO RISERVATI A NORMA DI LEGGE