



LEGENDA - Elementi 36 kV



Compensazione A


Compensazione C

Compensazione B

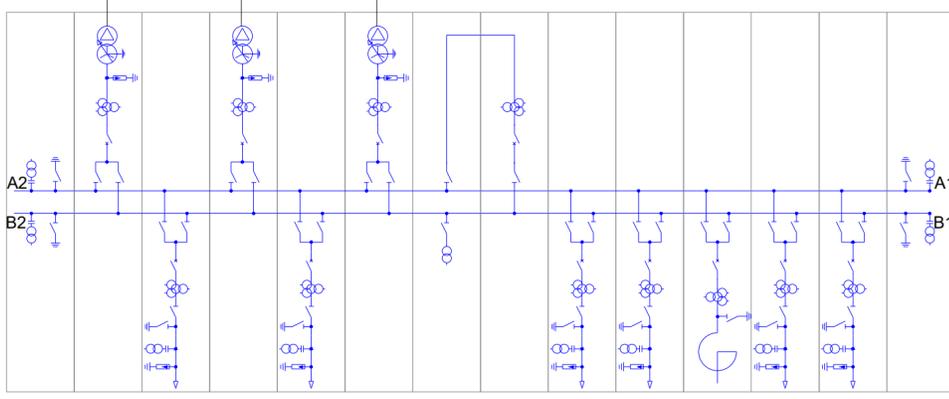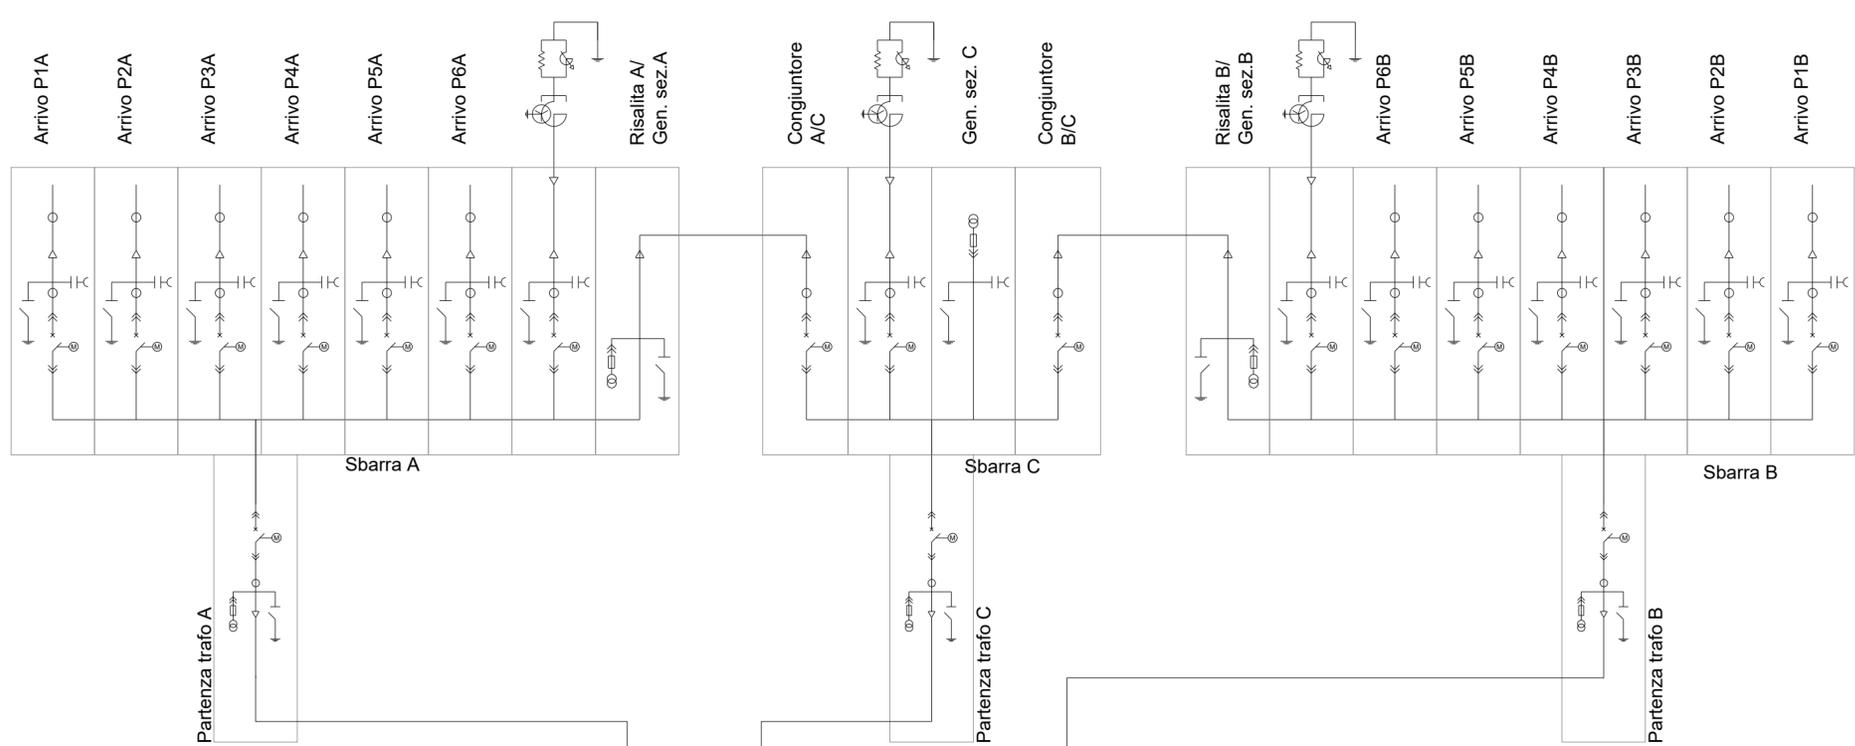

- DI DS3000 UST 00004
- DI DS3000 UST 00029
- DI DS3000 UST 00023
- DI DS3000 UST 00029
- DI DS3000 UST 00023
- DI DS3000 UST 00029
- DI DS3000 UST 00014
- DI DS3000 UST 00015
- DI DS3000 UST 00023
- DI DS3000 UST 00025
- DI DS3000 UST 00023
- DI DS3000 UST 00023
- DI DS3000 UST 00023
- DI DS3000 UST 00016
- DI DS3000 UST 00020

LEGENDA - Elementi 150-132 kV

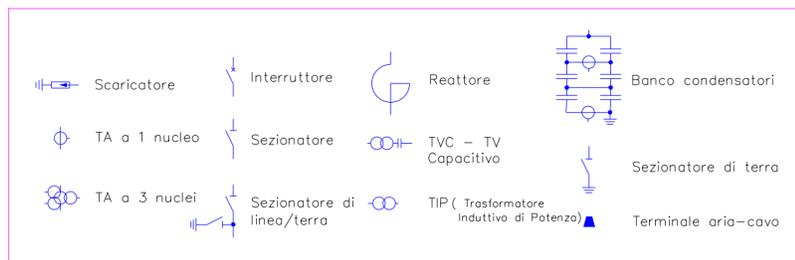

PROPONENTE
Repower Renewable Spa
Via Lavaredo, 44
30174 Venezia



PROGETTAZIONE



Amm. Francesco Di Maso
Ing. Luigi Malafarina
Ing. Pasquale Esposito
Ing. Nicola Galdiero

INSE Srl
viale Michelangelo 71
80129 - Napoli - Italia
t 081.5797998
tecnico@insestl.it



N° COMMESSA **1518-1534** PARCO EOLICO "GIAMBOI-BLANDANO", 24 MW + 20 MW ACCUMULO
PARCO AGRIVOLTAICO "RACARRUME", 25 MW + 20 MW ACCUMULO
COMUNI DI BUSETO PALIZZOLO (TP), VALDERICE (TP), ERICE (TP), TRAPANI (TP)
PIANO TECNICO OPERE DI RETE TERNA

ELABORATO SCHEMA UNIFILARE CODICE ELABORATO S303-SE04-D
Scala: -:-
Formato: A2

00	Luglio 2023	PRIMA EMISSIONE	INSE Srl	F. DI MASO	REPOWER RENEWABLE SPA
REV. I	DATA	DESCRIZIONE REVISIONE	REDATTO	VERIFICA	APPROVAZIONE